



LEGENDA

- A. RUANG PIMPINAN
- B. RUANG KELAS
- C. RUANG LAB. KOMPUTER
- D. RUANG LAB. BAHASA
- E. RUANG LAB. BIOLOGI
- F. RUANG GURU
- G. RUANG BERSAMA
- H. PERPUSTAKAAN
- I. LAPANGAN UPACARA
- J. LAPANGAN OLAHRAGA
- K. LAB. DAPUR PENGOLAHAN
- L. RUANG TEORI
- M. RUANG LAB. BUDIDAYA
- N. KANTIN
- O. KOLAM BUDIDAYA
- P. KOLAM MULTIFUNGSI
- Q. PARKIR SERVICE
- R. PARKIR SISWA
- S. PARKIR GURU & KARYAWAN
- T. RUNTAH PENJAGA
- U. MUSHOLAH
- V. RUMAH WARGA
- W. RUANG MEE

● SITE PLAN
SKALA 1 : 800



PROJECT
BANGUNAN SMK PERIKANAN DENGAN
KONSEP ARSITEKTUR RAMAH LINGKUNGAN
DI KABUPATEN MALANG

DOSEN PEMBIMBING 1
Ir. Heru Sufianto, M.Arch.st,Ph.D
Ary Dedy Purianto, ST.,MT.
DOSEN PEMBIMBING 2
Ir. Bambang Yatnawijaya S.
Wasiska Iyati, ST.,MT

NAMA MAHASISWA
AGAM PRAYOGA BRILIYANTO
125060507111011

JURUSAN ARSITEKTUR
FAKULTAS TEKNIK
UNIVERSITA BRAWIJAYA

DRAWING Pra - Rancang
date : Januari 2017



LEGENDA

- A. RUANG PIMPINAN
- B. RUANG KELAS
- C. RUANG LAB. KOMPUTER
- D. RUANG LAB. BAHASA
- E. RUANG LAB. BIOLOGI
- F. RUANG GURU
- G. RUANG BERSAMA
- H. PERPUSTAKAAN
- I. LAPANGAN UPACARA
- J. LAPANGAN OLAHRAGA
- K. LAB. DAPUR PENGOLAHAN
- L. RUANG TEORI
- M. RUANG LAB. BUDIDAYA
- N. KANTIN
- O. KOLAM BUDIDAYA
- P. KOLAM MULTIFUNGSI
- Q. PARKIR SERVICE
- R. PARKIR SISWA
- S. PARKIR GURU & KARYAWAN
- T. RUNTAH PENJAGA
- U. MUSHOLAH
- V. RUMAH WARGA
- W. RUANG MEE

● SITE PLAN
SKALA 1 : 800



PROJECT
BANGUNAN SMK PERIKANAN DENGAN
KONSEP ARSITEKTUR RAMAH LINGKUNGAN
DI KABUPATEN MALANG

DOSEN PEMBIMBING 1
Ir. Heru Sufianto, M.Arch.st,Ph.D
DOSEN PEMBIMBING 2
Ir. Bambang Yatnawijaya S.

DOSEN PENGUJI 1
Ary Dedy Purianto, ST.,MT.

DOSEN PENGUJI 2
Wasiska Iyati, ST.,MT

NAMA MAHASISWA
AGAM PRAYOGA BRILIYANTO
125060507111011

JURUSAN ARSITEKTUR
FAKULTAS TEKNIK
UNIVERSITA BRAWIJAYA

DRAWING Pra - Rancang
date : Januari 2017



TAMPAK TAPAK BARAT
SKALA 1 : 400



TAMPAK TAPAK SELATAN
SKALA 1 : 400



TAMPAK TAPAK TIMUR
SKALA 1 : 400



TAMPAK TAPAK UTARA
SKALA 1 : 400



PROJECT
BANGUNAN SMK PERIKANAN DENGAN
KONSEP ARSITEKTUR RAMAH LINGKUNGAN
DI KABUPATEN MALANG





DOSEN PEMBIMBING 1
Ir. Heru Sufianto, M.Arch.st,Ph.D
DOSEN PEMBIMBING 2
Ir. Bambang Yatnawijaya S.

DOSEN PENGUJI 1
Ary Dedy Purianto, ST.,MT.
DOSEN PENGUJI 2
Wasiska Iyati, ST.,MT

NAMA MAHASISWA
AGAM PRAYOGA BRILIYANTO
125060507111011

JURUSAN ARSITEKTUR
FAKULTAS TEKNIK
UNIVERSITA BRAWIJAYA

DRAWING Pra - Rancang
date : Januari 2017

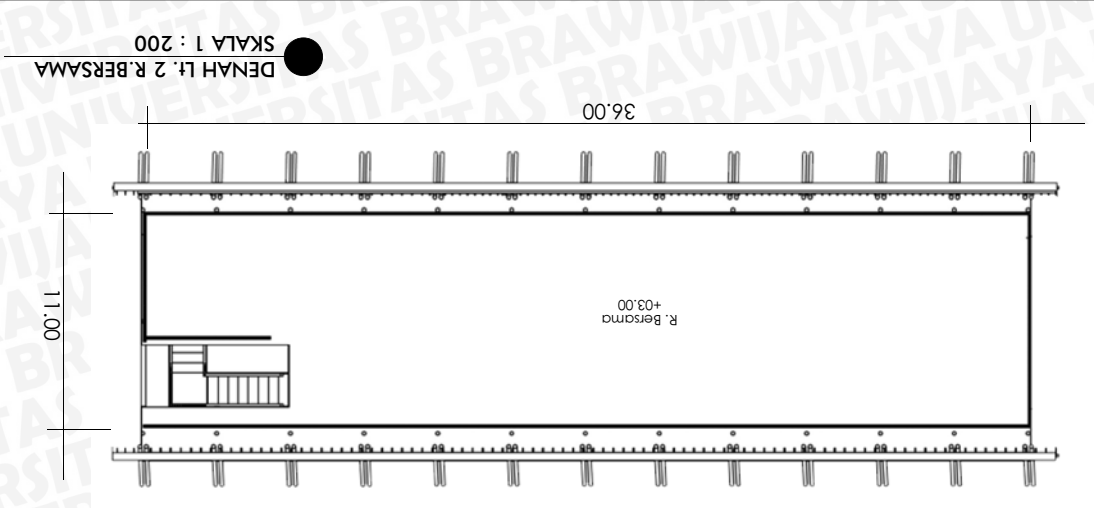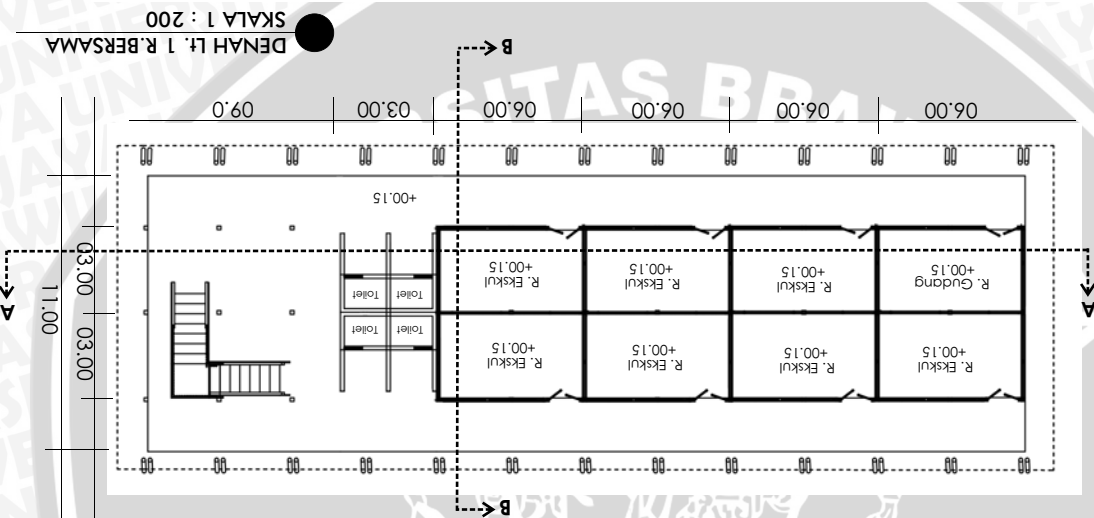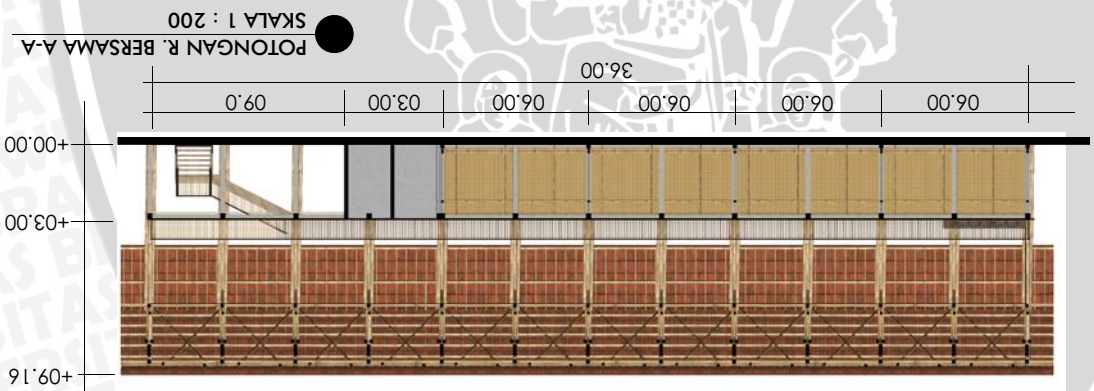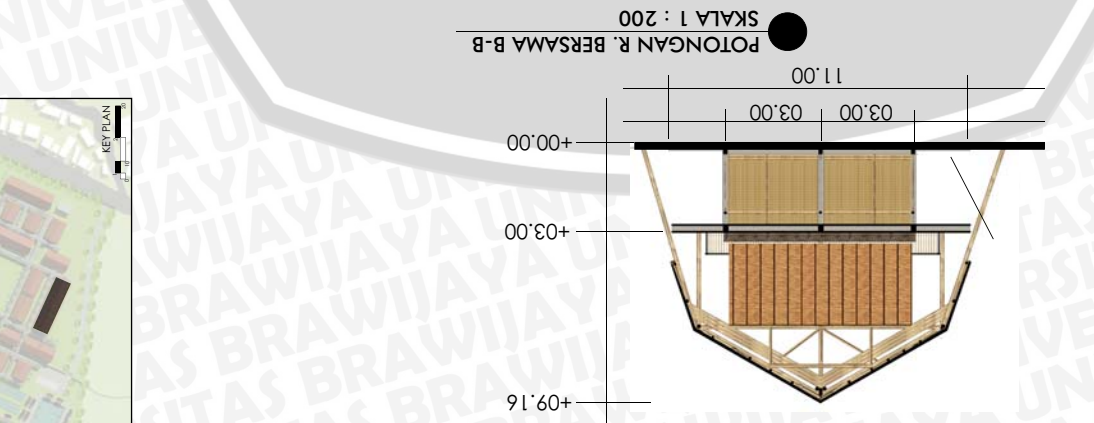

PROJECT
BANGUNAN SMK PERIKANAN DENGAN
KONSEP ARSITEKTUR RAMAH LINGKUNGAN
DI KABUPATEN MALANG

DOSEN PEMBIMBING 1
Ir. Heru Sufianto, M.Arch.st,Ph.D

DOSEN PEMBIMBING 2
Ir. Bambang Yatnawijaya S.

DOSEN PENGUJI 1
Ary Dedy Purianto, ST.,MT.

DOSEN PENGUJI 2
Wasiska Iyati, ST.,MT

NAMA MAHASISWA
AGAM PRAYOGA BRILIYANTO
125060507111011

JURUSAN ARSITEKTUR
FAKULTAS TEKNIK
UNIVERSITA BRAWIJAYA

DRAWING Pra - Rancang
date : Januari 2017