


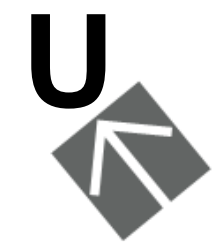

- KETERANGAN :**
- A. ENTRANCE
 - B. ENTRANCE HALL & OFFICE
 - C. PRODUCTION
 - D. GALLERY-WORKSHOP
 - E. CONVENTION HALL
 - F. AMPHITHEATER
 - G. MARINA
 - H. SKYVIEW TOWER
 - I. RING OF THE SEA (BARRIER)
 - J. RESTAURANTS
 - K. MUSHOLLA
 - L. UTILITY ROOM
 - M. LIBRARY & CRAFT SHOP
 - N. PARKIR MOTOR
 - O. PARKIR MOBIL (BASEMENT)
 - P. PARKIR BUS
 - Q. PARKIR PRODUKSI
 - R. EXIT



KEY PLAN
SKALA 1 : 5000



SITE PLAN
SKALA 1 : 1000



LAHAN KONSERVASI
MANGROVE


ZONA MARINA
& DUNIA AIR

ZONA PERDAGANGAN


LAYOUT PLAN (BASEMENT)
SKALA 1 : 1000




DENAH LANTAI 1
SKALA 1 : 500

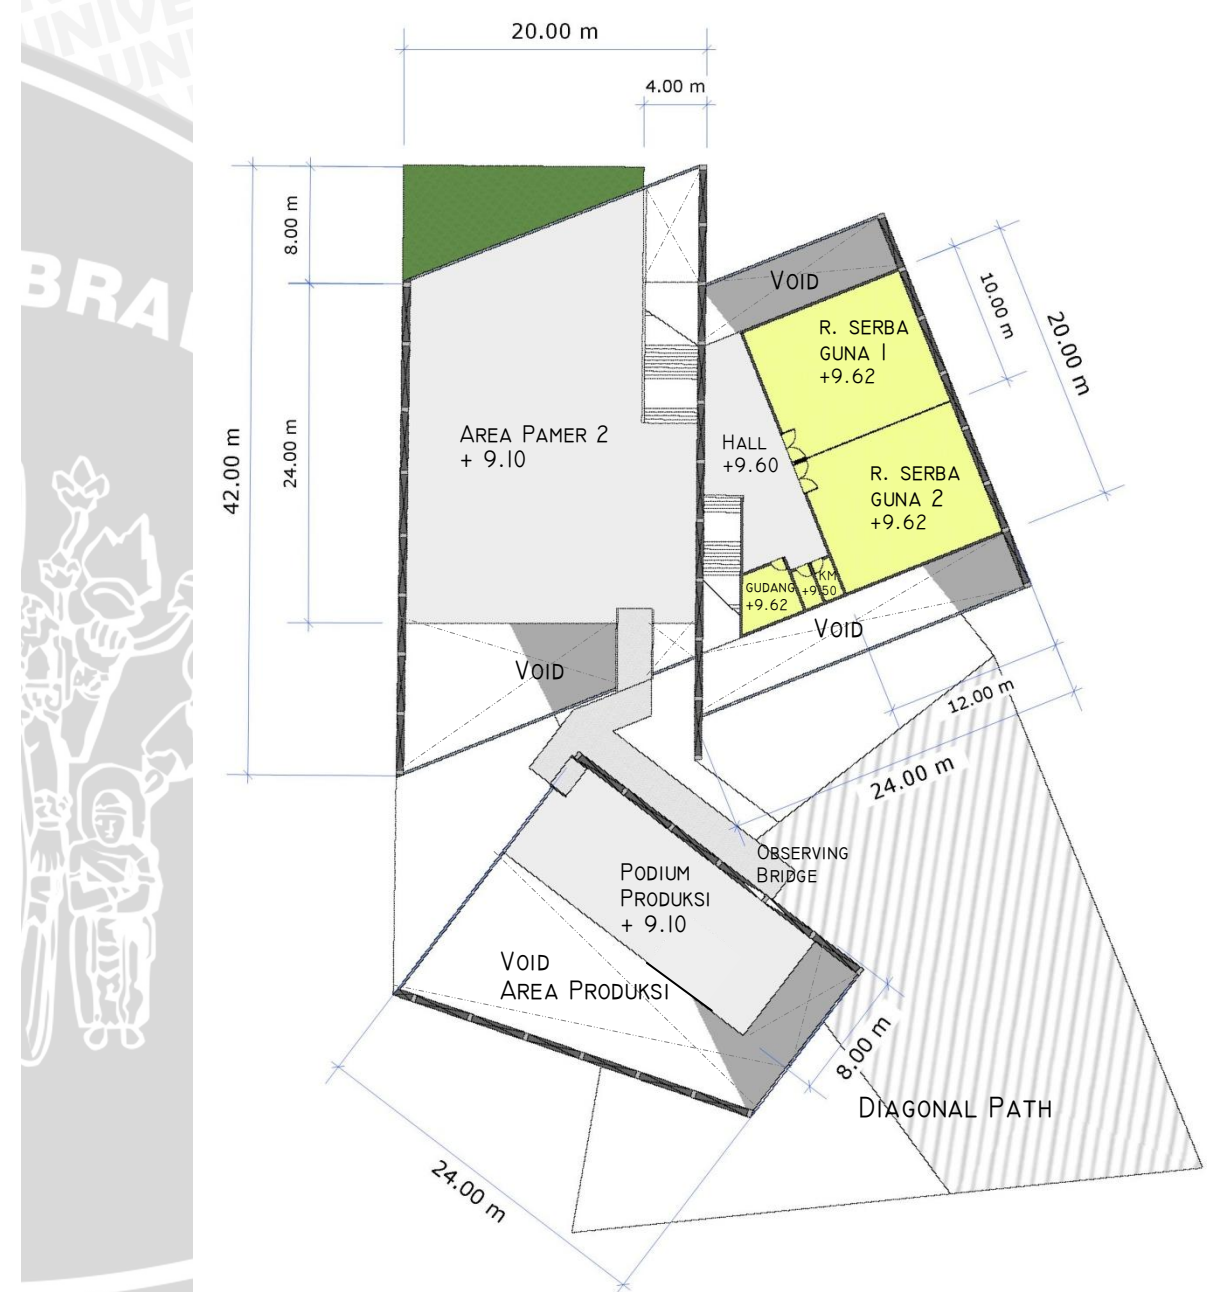


DENAH LANTAI 2
SKALA 1 : 500

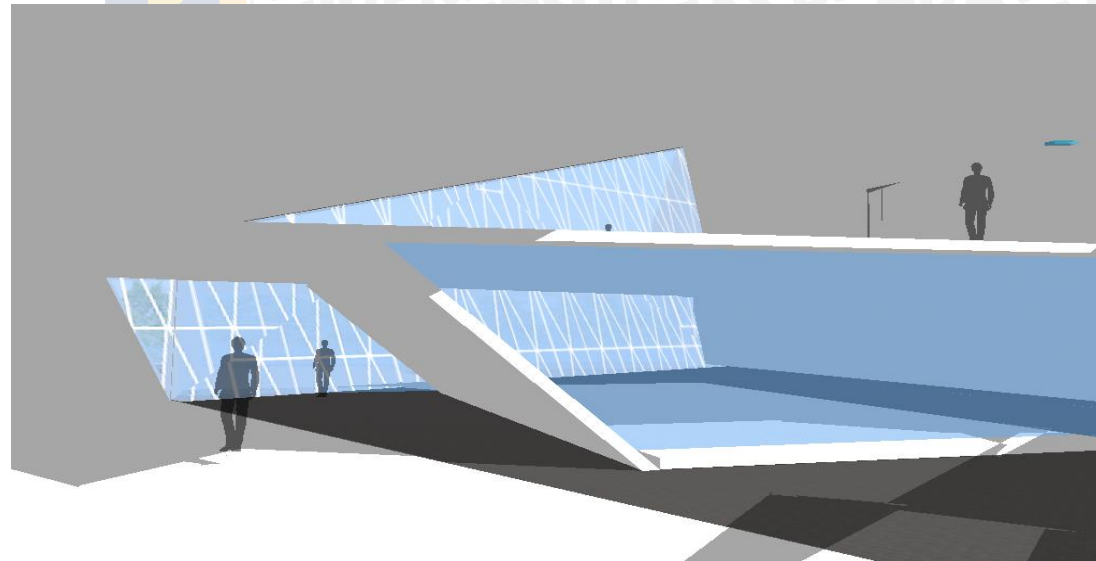


SKEMATIK PEMBENTUK RUANG *FOLDING ARCHITECTURE* MASSA GALERI

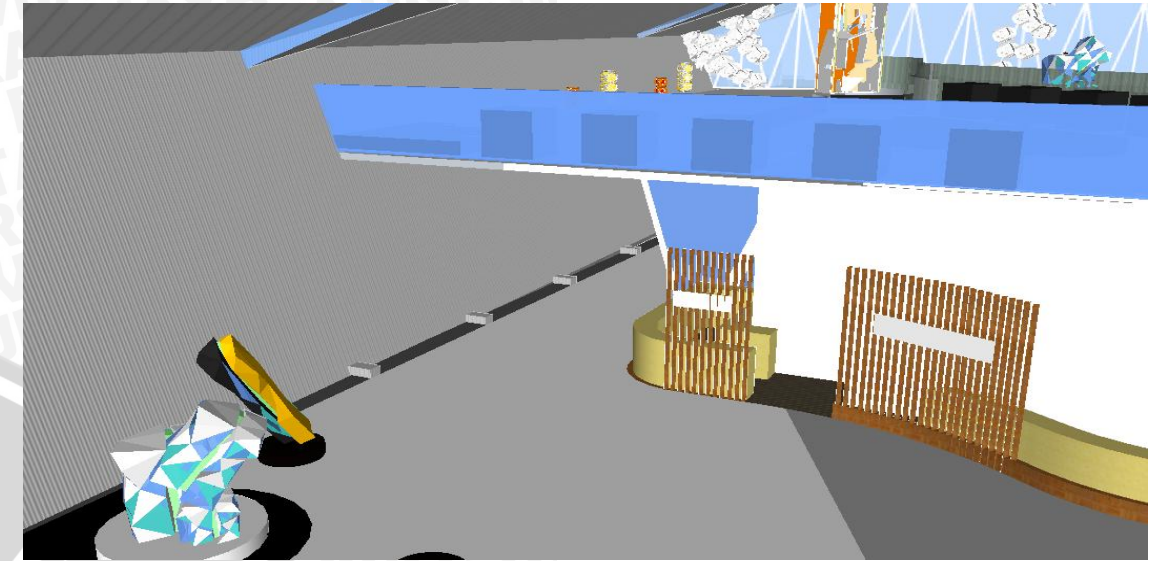


PERSPEKTIF INTERIOR LOBBY GALERI (LT.1)

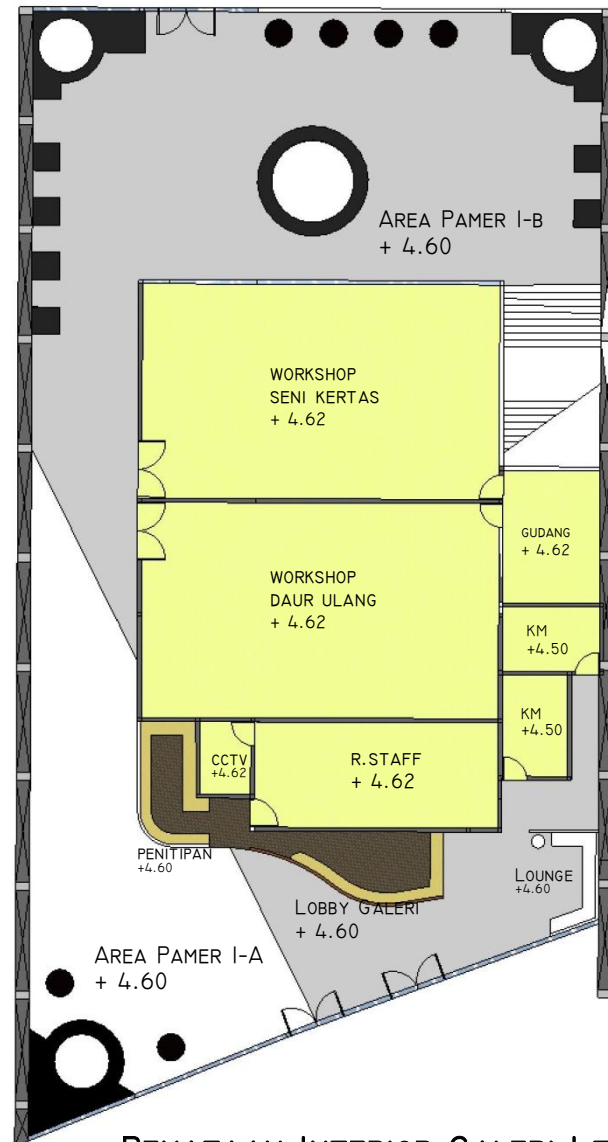


PENATAAN INTERIOR GALERI LT. 1
SKALA 1 : 250

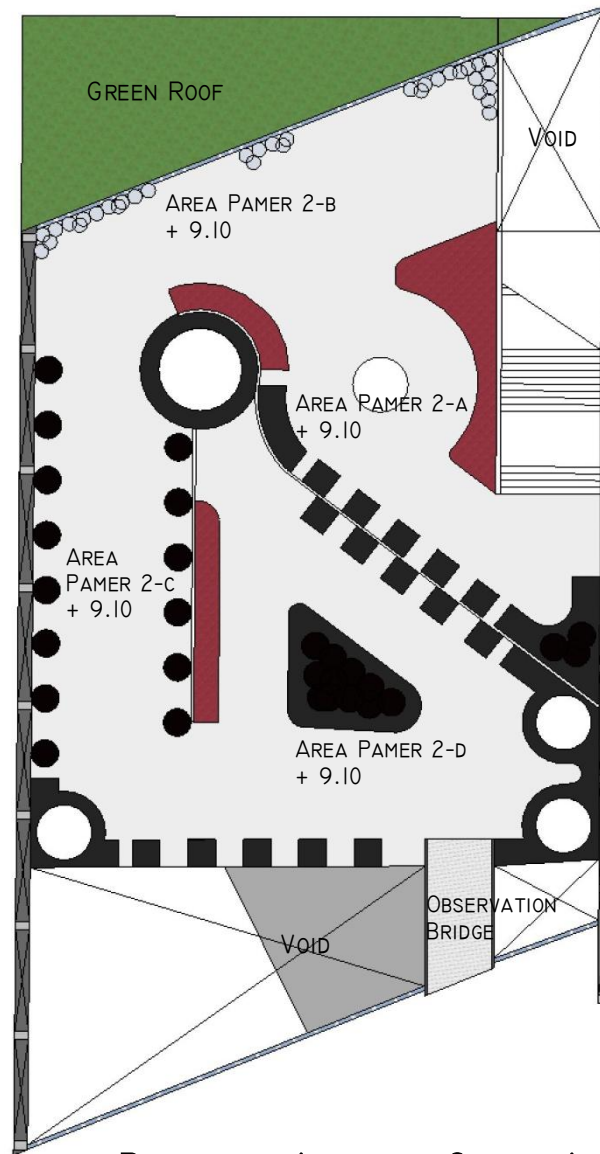

PENATAAN INTERIOR GALERI LT. 2
SKALA 1 : 250

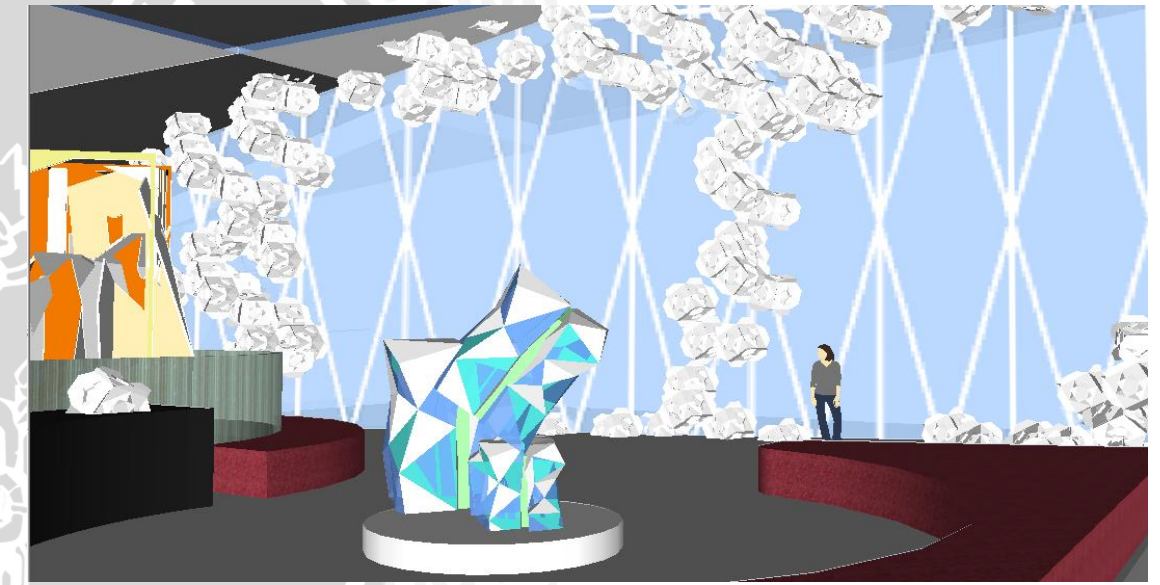


PERSPEKTIF INTERIOR AREA PAMER 2-B (LT.2)

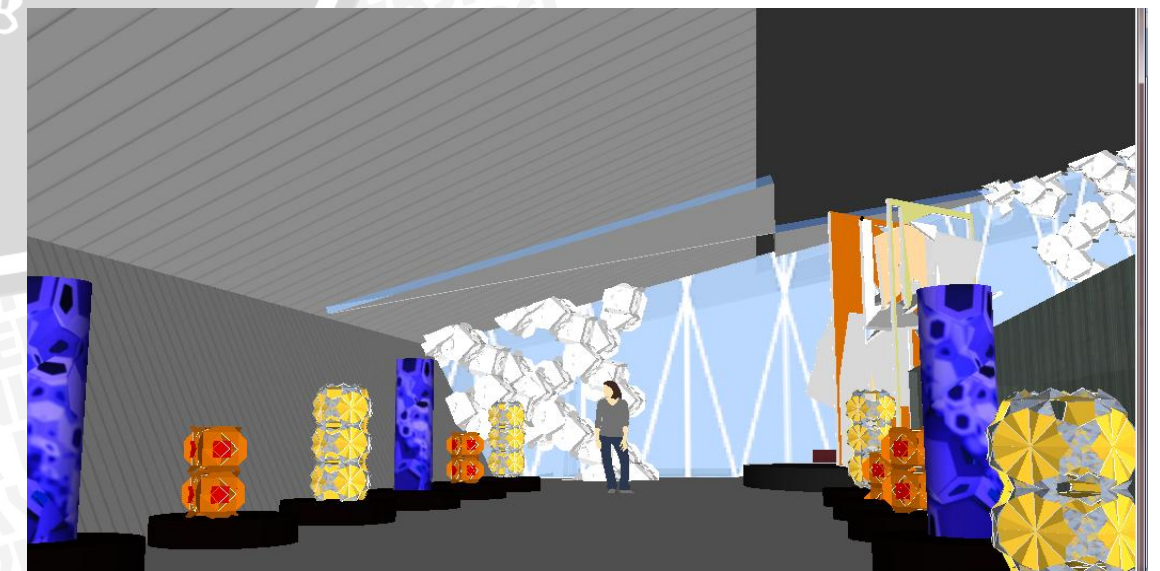


PERSPEKTIF INTERIOR AREA PAMER 2-C (LT.2)




TAMPAK TAPAK DARI ZONA PERDAGANGAN
SKALA 1 : 800

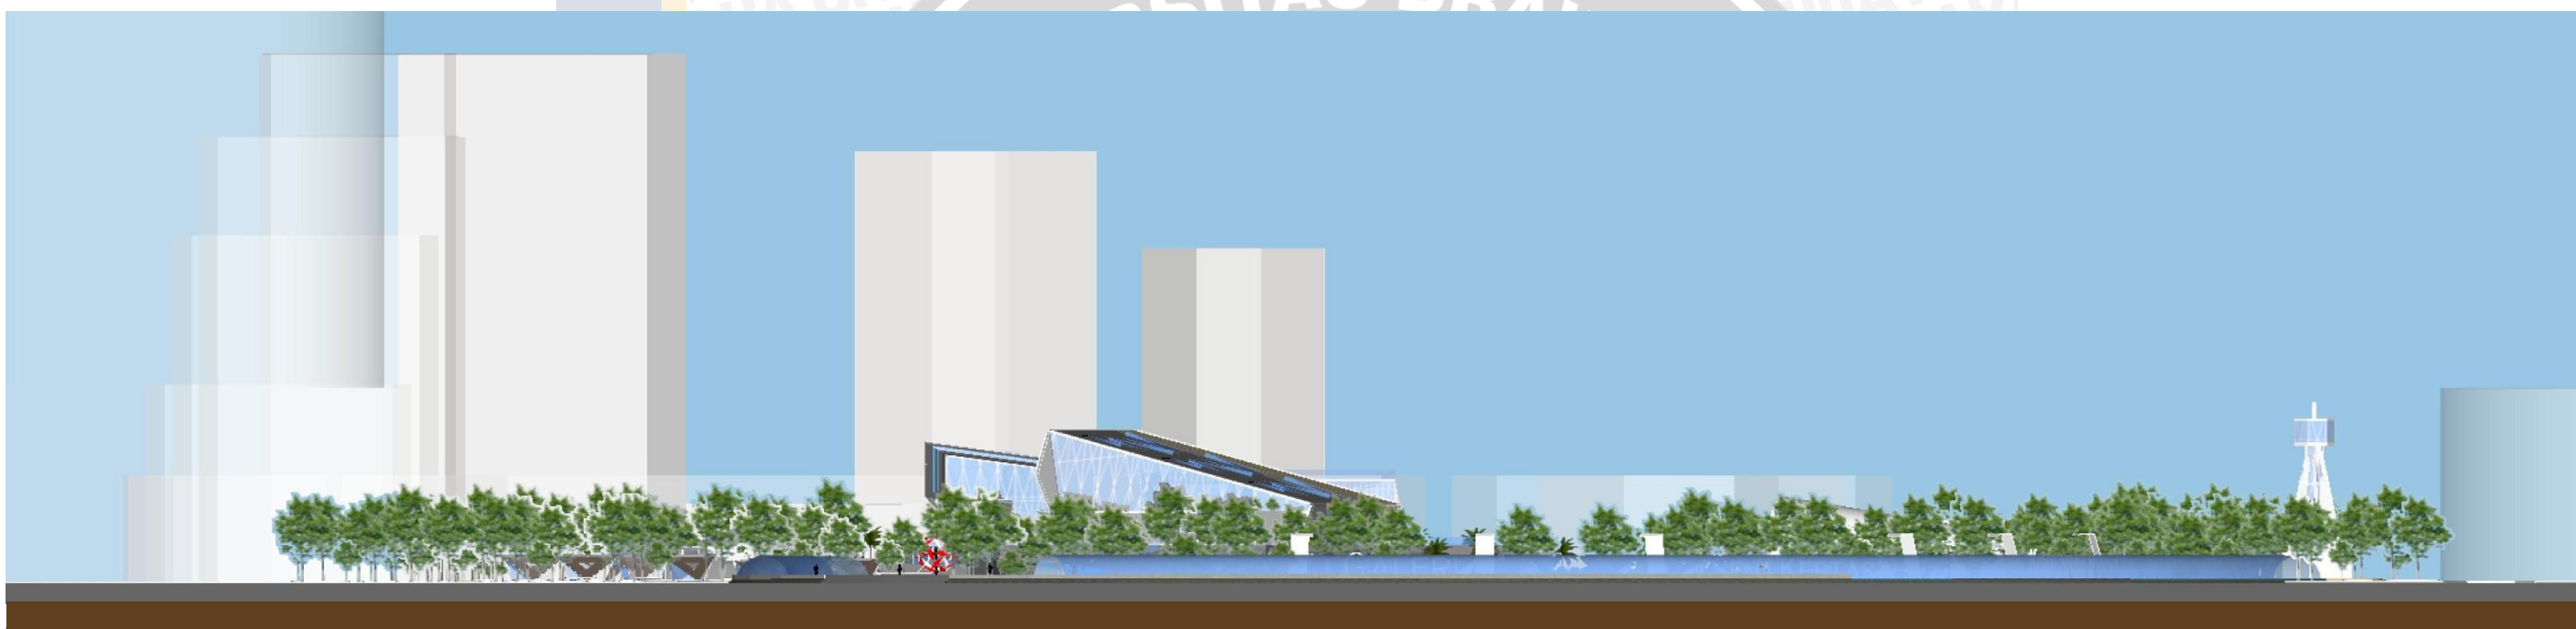

TAMPAK TAPAK DARI SELAT MADURA
SKALA 1 : 800

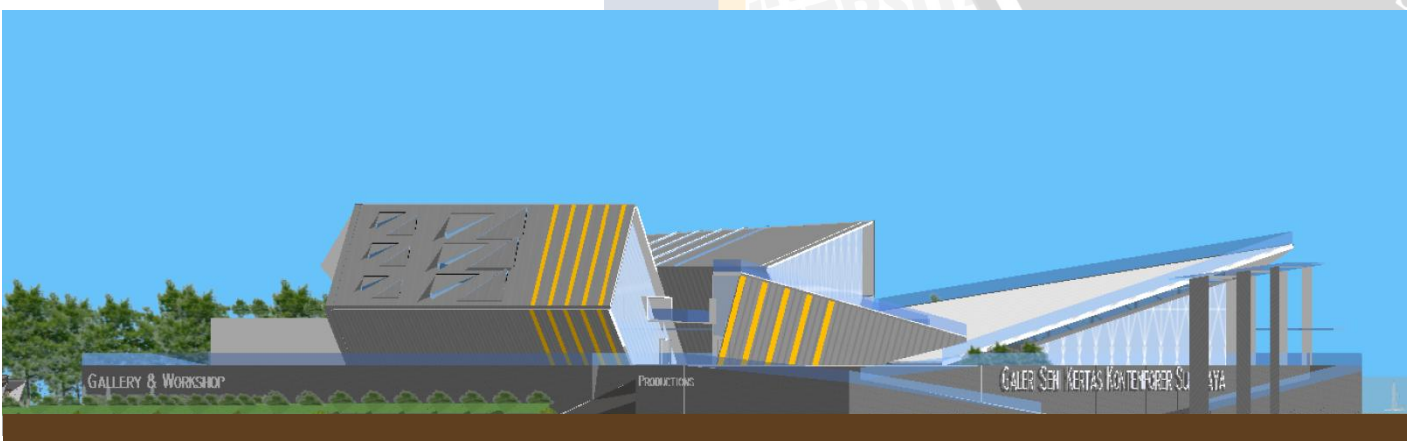


TAMPAK BANGUNAN DARI JEMBATAN TOL SURAMADU
SKALA 1 : 600

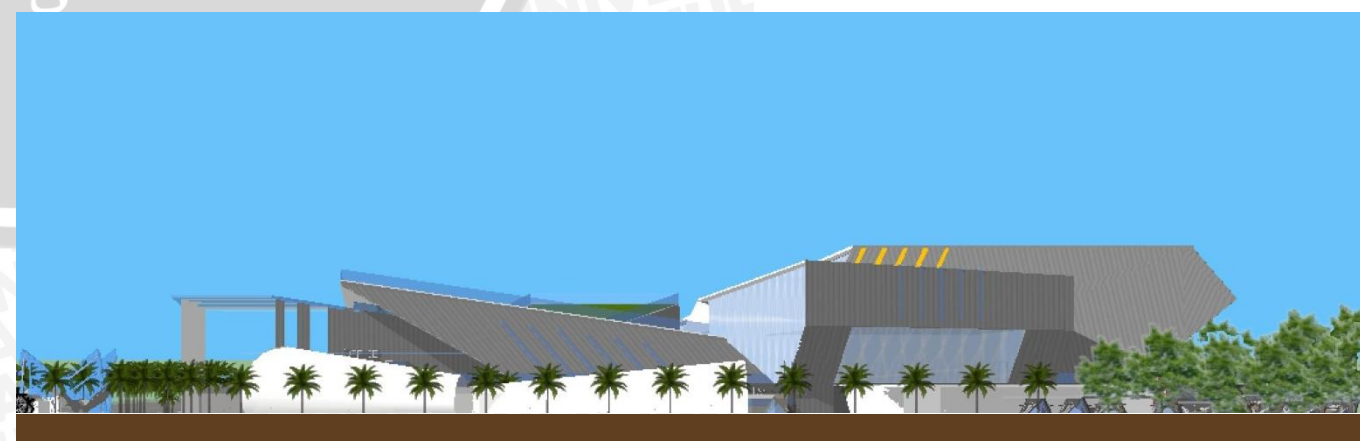

TAMPAK BANGUNAN DARI ZONA MARINA & DUNIA AIR
SKALA 1 : 600



PERSPEKTIF TAPAK DARI SELAT MADURA

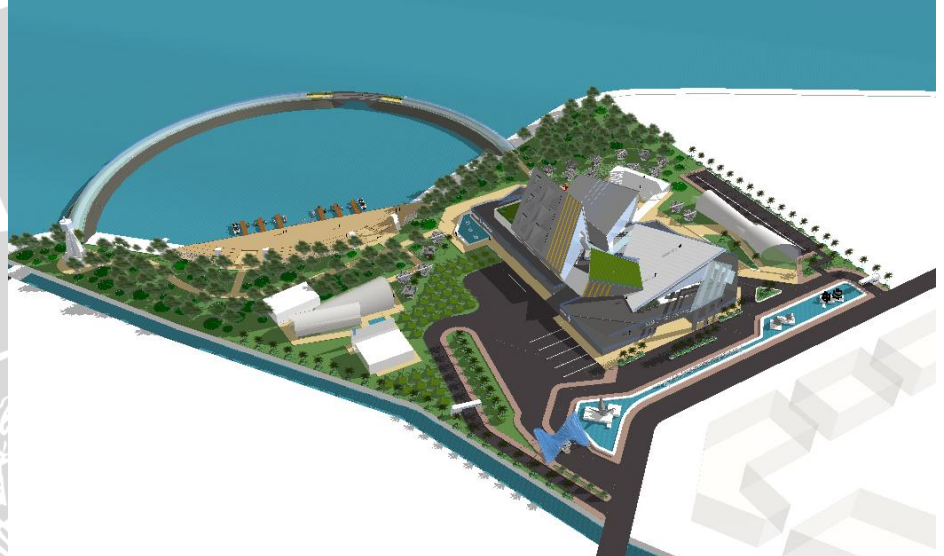

PERSPEKTIF TAPAK DARI ENTRANCE




PERSPEKTIF TAPAK DARI ZONA BISNIS



PERSPEKTIF TAPAK DARI SURAMADU



PERSPEKTIF BANGUNAN DARI ZONA BISNIS

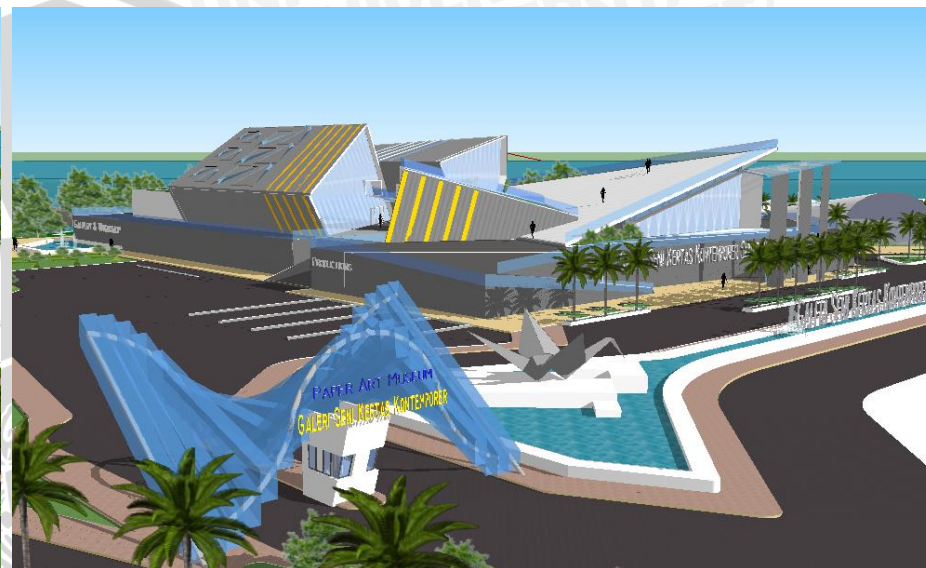


PERSPEKTIF BANGUNAN DARI ARAH ENTRANCE




PERSPEKTIF BANGUNAN DARI ZONA DUNIA AIR




PERSPEKTIF BANGUNAN DARI MARINA

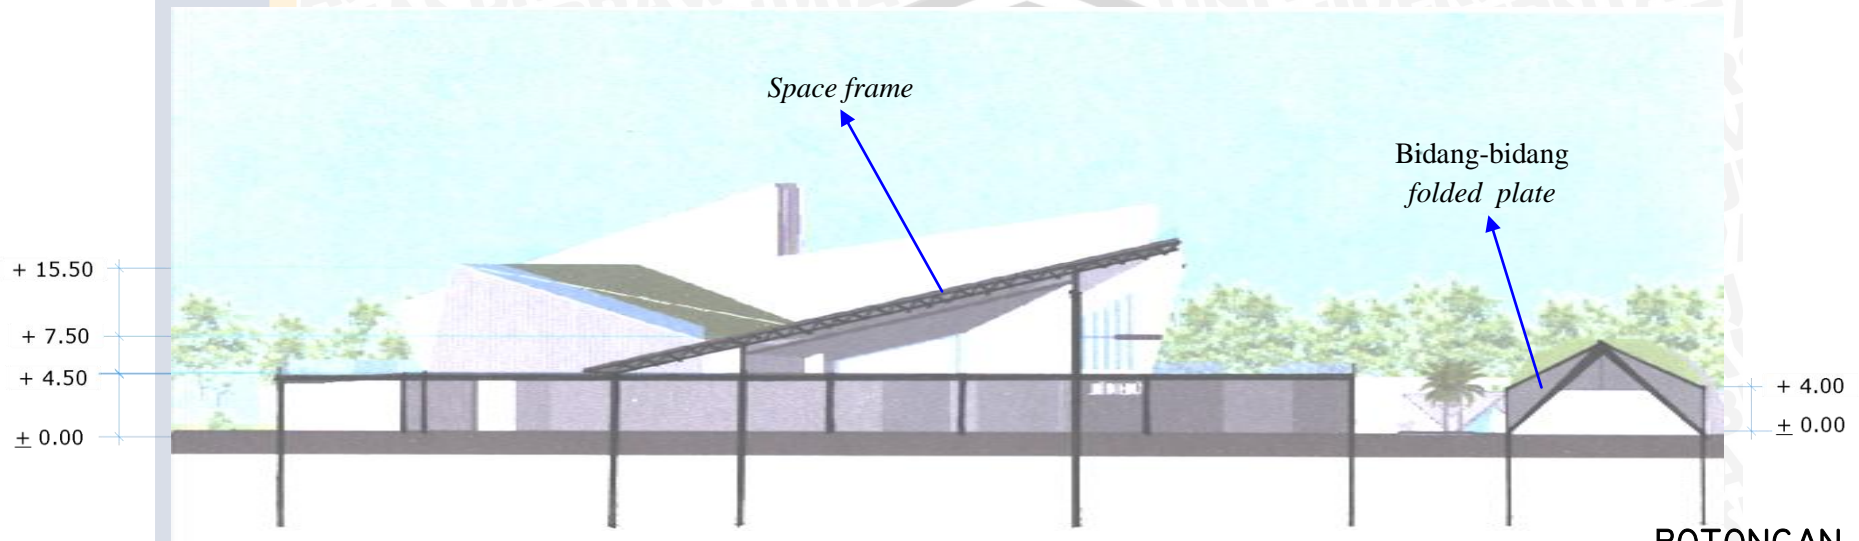


POTONGAN A-A
SKALA 1 : 400

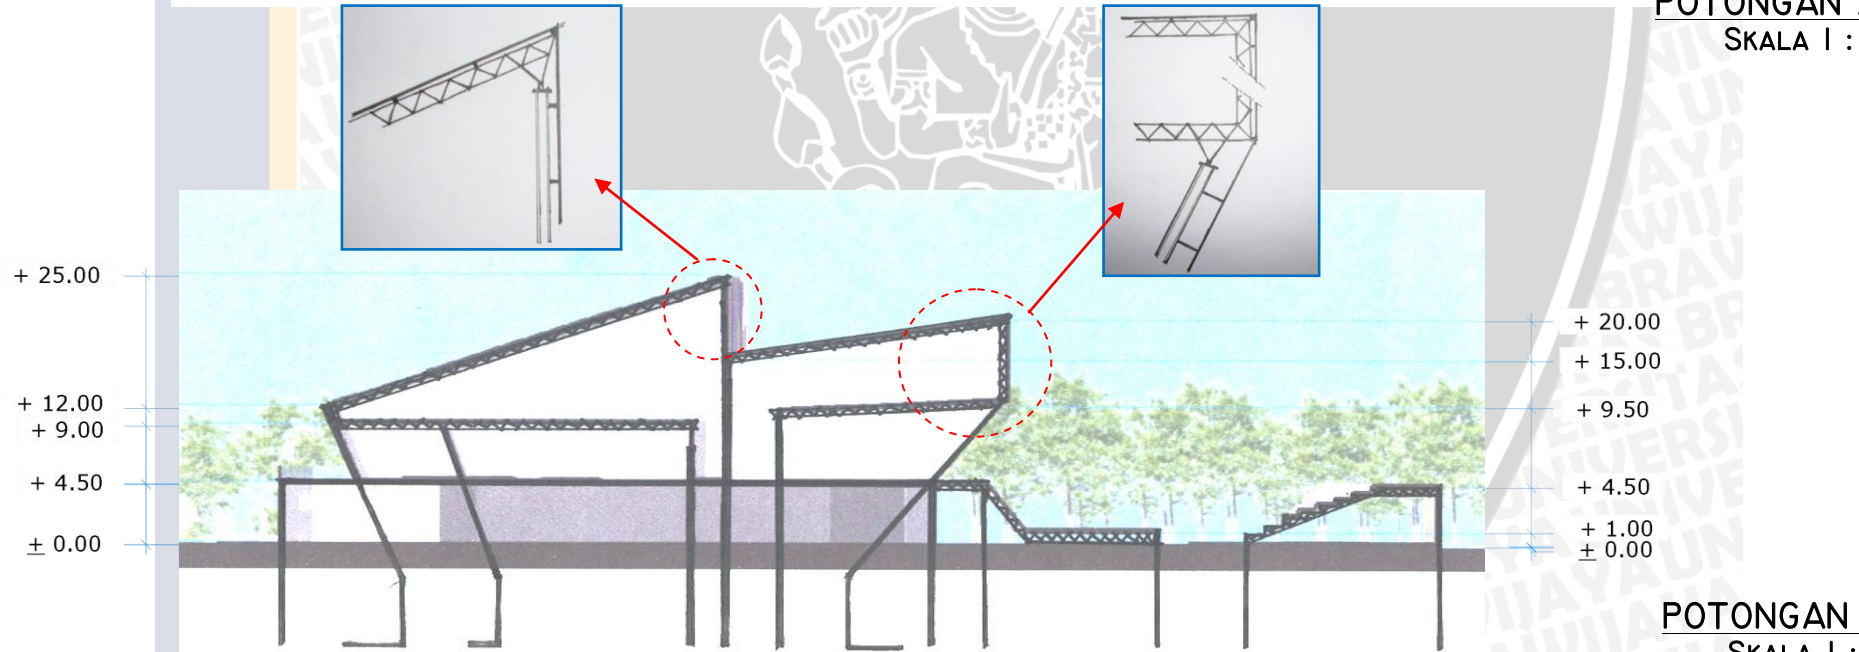

POTONGAN B-B
SKALA 1 : 400

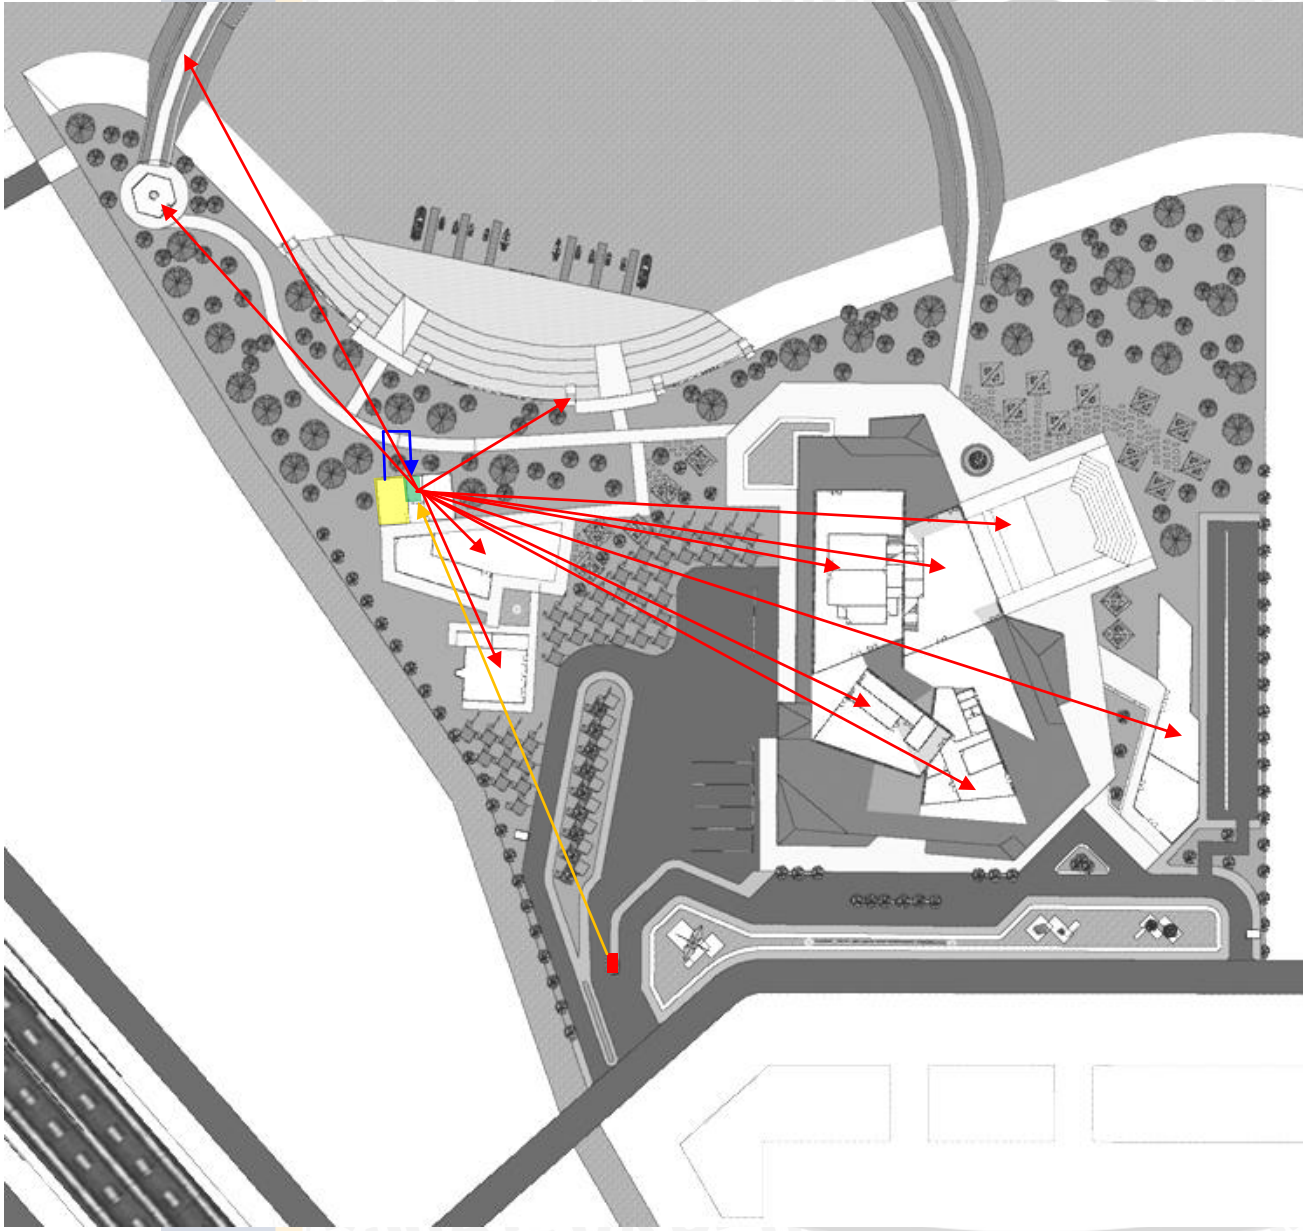

SKEMA DISTRIBUSI LISTRIK :

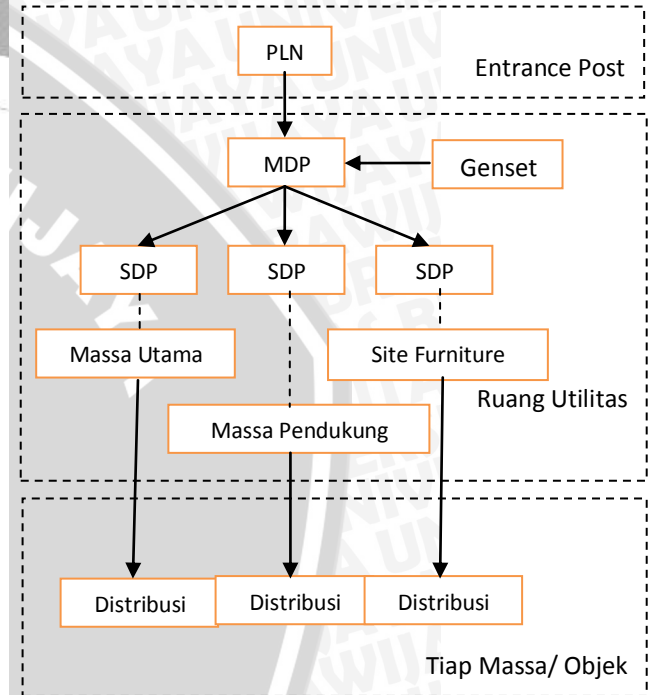


Keterangan:


- > Jalur pasokan PLN
- > Jalur pasokan genset
- > Jalur distribusi ke panel tiap bangunan
- Ruang genset
- Ruang Panel MDP + SDP
- Box PLN

UTILITAS DISTRIBUSI LISTRIK

SKALA 1 : 1200

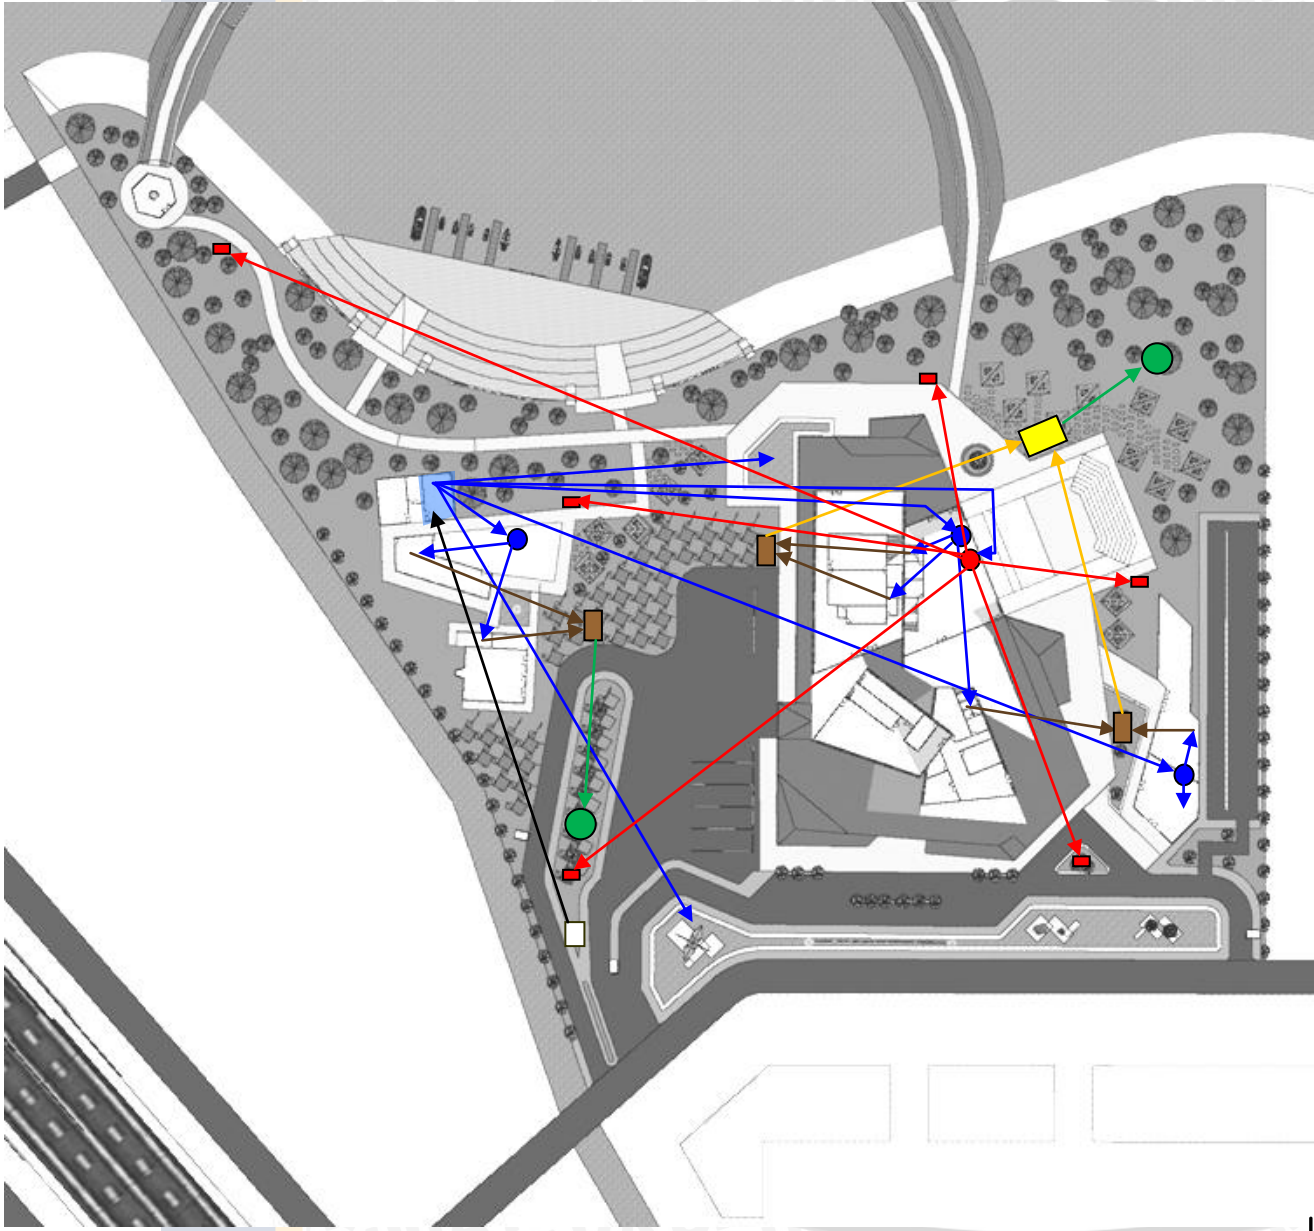

SKEMA DISTRIBUSI AIR DAN DRAINASE :

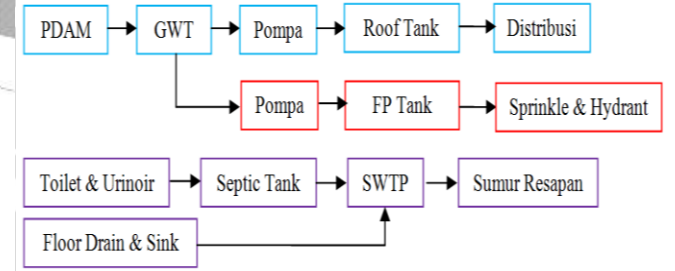

Keterangan:

- Jalur pasokan PDAM
- Jalur distribusi air bersih
- Jalur distribusi air FP
- Jalur distribusi limbah padat
- Jalur distribusi sisa limbah
- Jalur distribusi air hasil *treatment*
- Meteran air
- GWT
- Roof tank
- FP tank
- Hydrant box
- Septictank
- SWTP
- Sumur resapan