



JURUSAN ARSITEKTUR
FAKULTAS TEKNIK
UNIVERSITAS BRAWIJAYA

SKRIPSI
ARSITEKTUR

Semester

Ganjil

Tahun Akademik

2016/2017

Judul Skripsi

Akademi Perfilman
Bandung dengan
Pendekatan Fleksibilitas
pada Studio Film

Nama Mahasiswa

Widya Nurul Aisyah H.

NIM

125060500111051

Dosen Pembimbing 1

Ir. Rinawati P. Handajani, MT.

Dosen Pembimbing 2


Dr. Eng. Herry Santosa, ST.,
MT.

Judul Gambar

Site Plan

Skala Gambar


1 : 1000

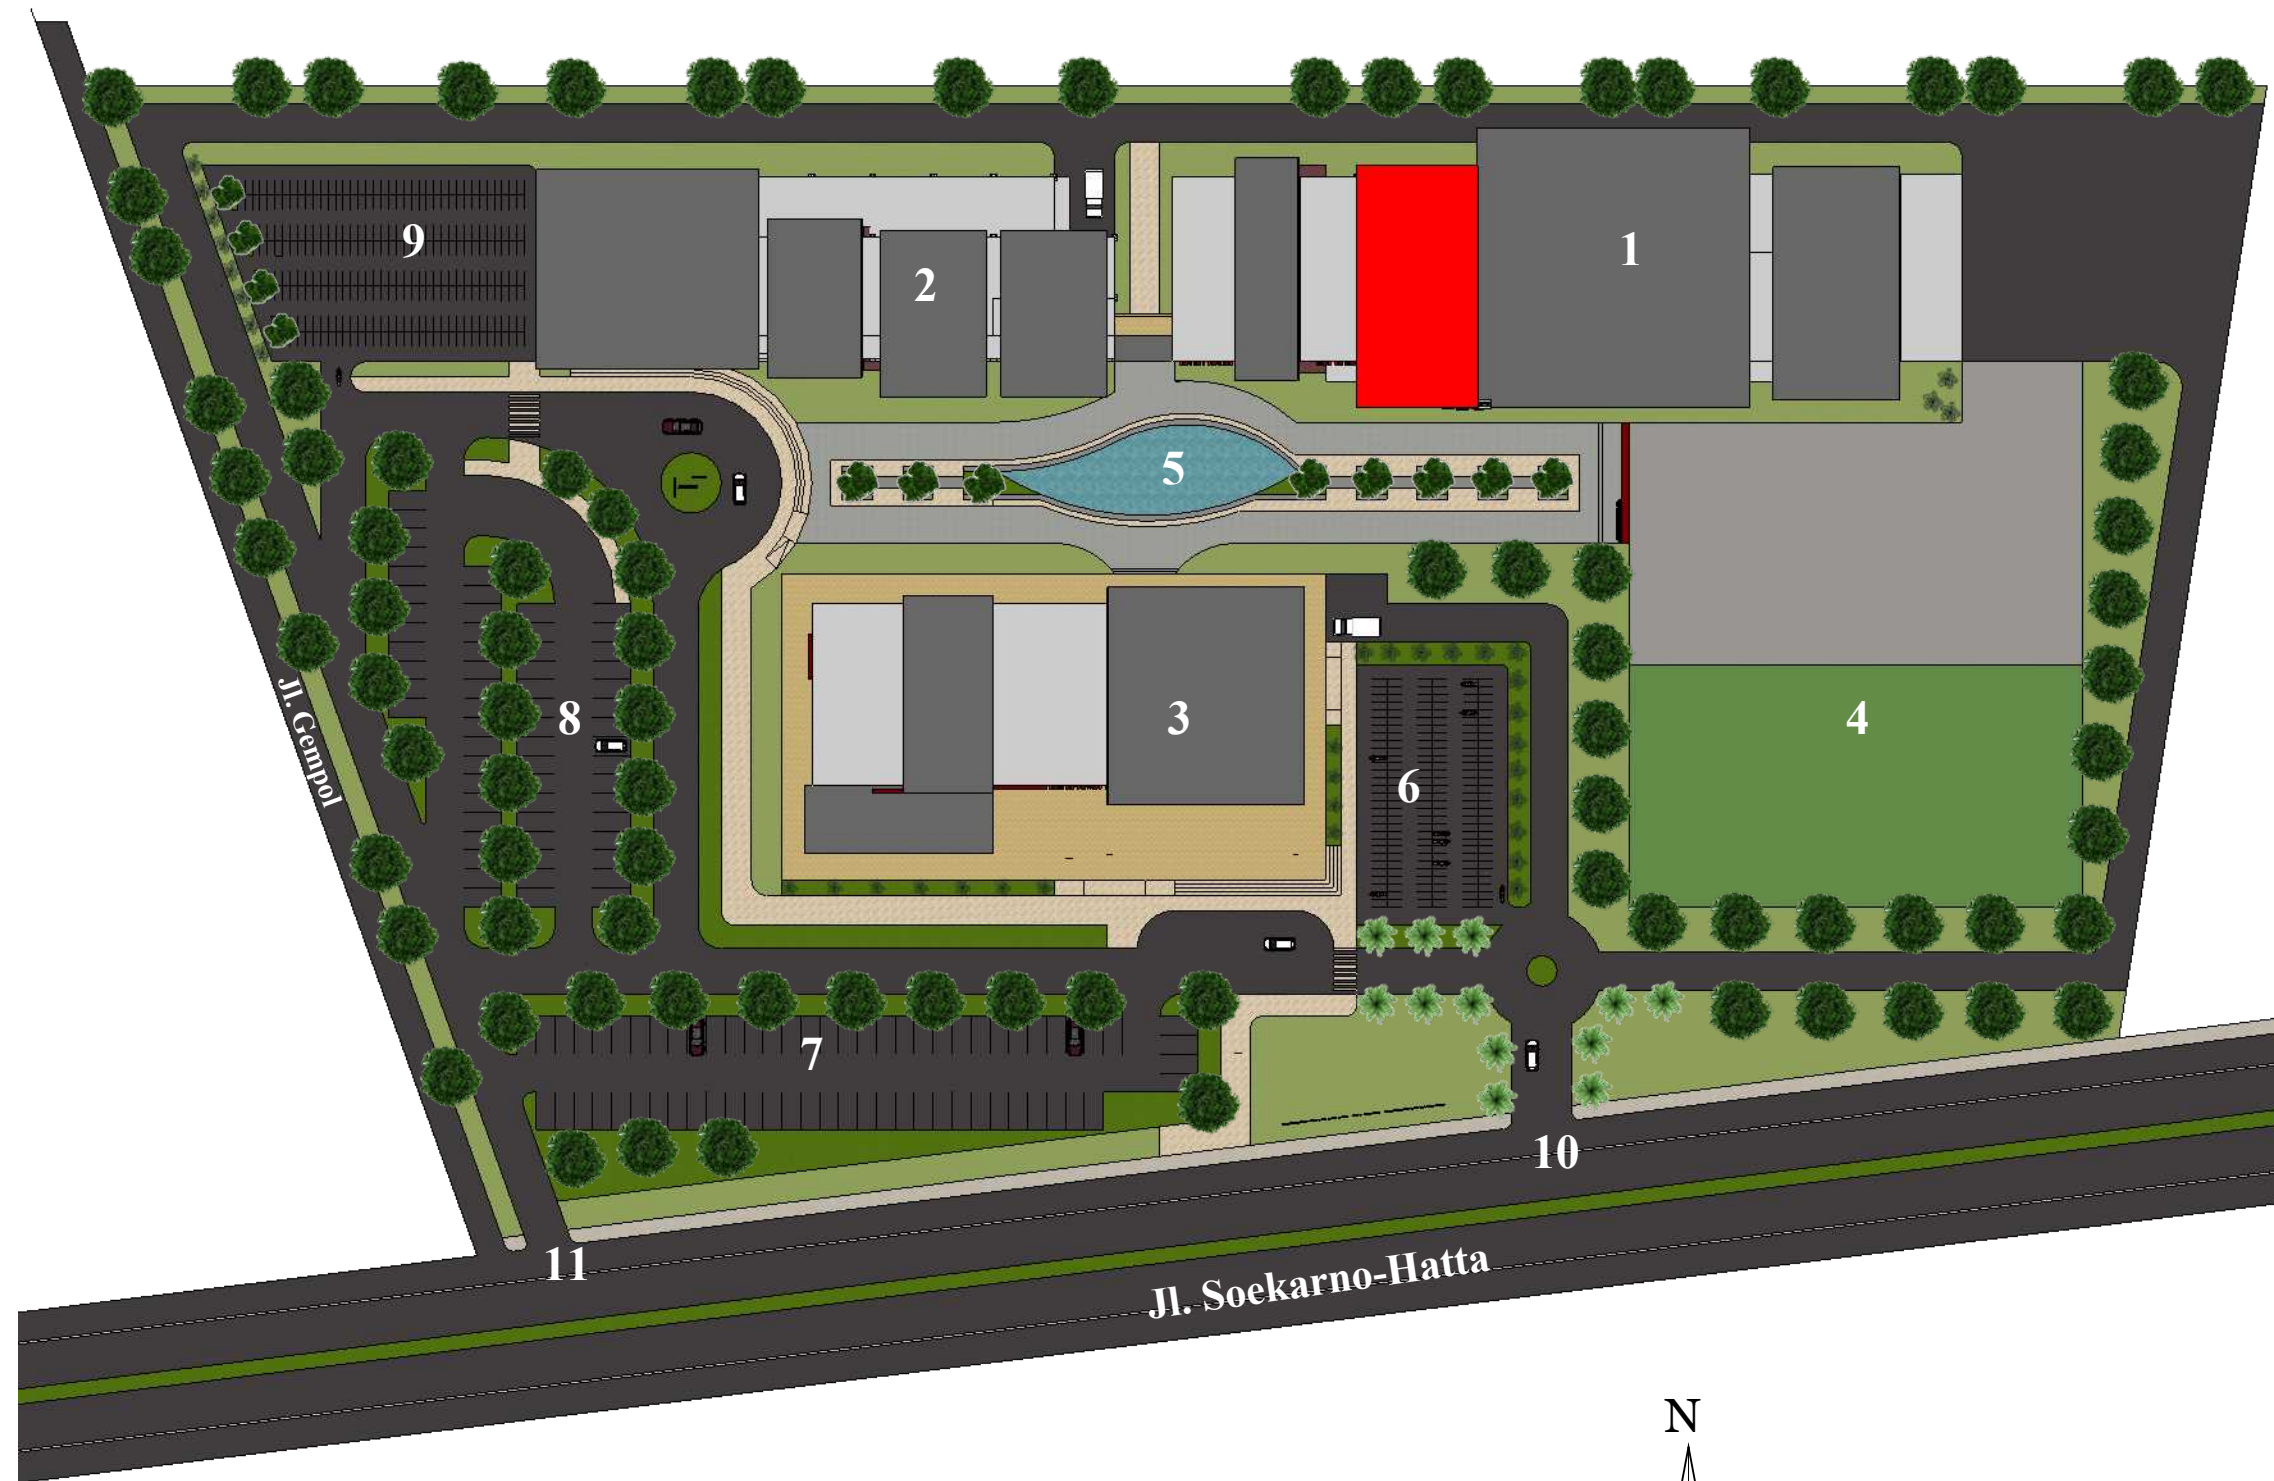

Keterangan :

1. Massa akademi
2. Massa administrasi dan servis
3. Massa fasilitas umum
4. Studio film outdoor (backlot)
5. Plaza
6. Parkir motor pengunjung

7. Parkir mobil pengunjung
8. Parkir mobil akademi
9. Parkir motor akademi
10. Pintu masuk utama
11. Pintu keluar utama

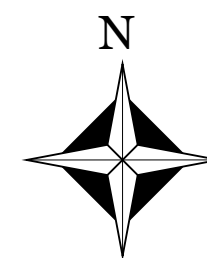

SITE PLAN
SKALA 1 : 1000



JURUSAN ARSITEKTUR
FAKULTAS TEKNIK
UNIVERSITAS BRAWIJAYA

SKRIPSI
ARSITEKTUR

Semester

Ganjil

Tahun Akademik

2016/2017

Judul Skripsi

Akademi Perfilman
Bandung dengan
Pendekatan Fleksibilitas
pada Studio Film

Nama Mahasiswa

Widya Nurul Aisyah H.

NIM

125060500111051

Dosen Pembimbing 1

Ir. Rinawati P. Handajani, MT.

Dosen Pembimbing 2


Dr. Eng. Herry Santosa, ST.,
MT.

Judul Gambar

Layout Plan

Skala Gambar


1 : 1000

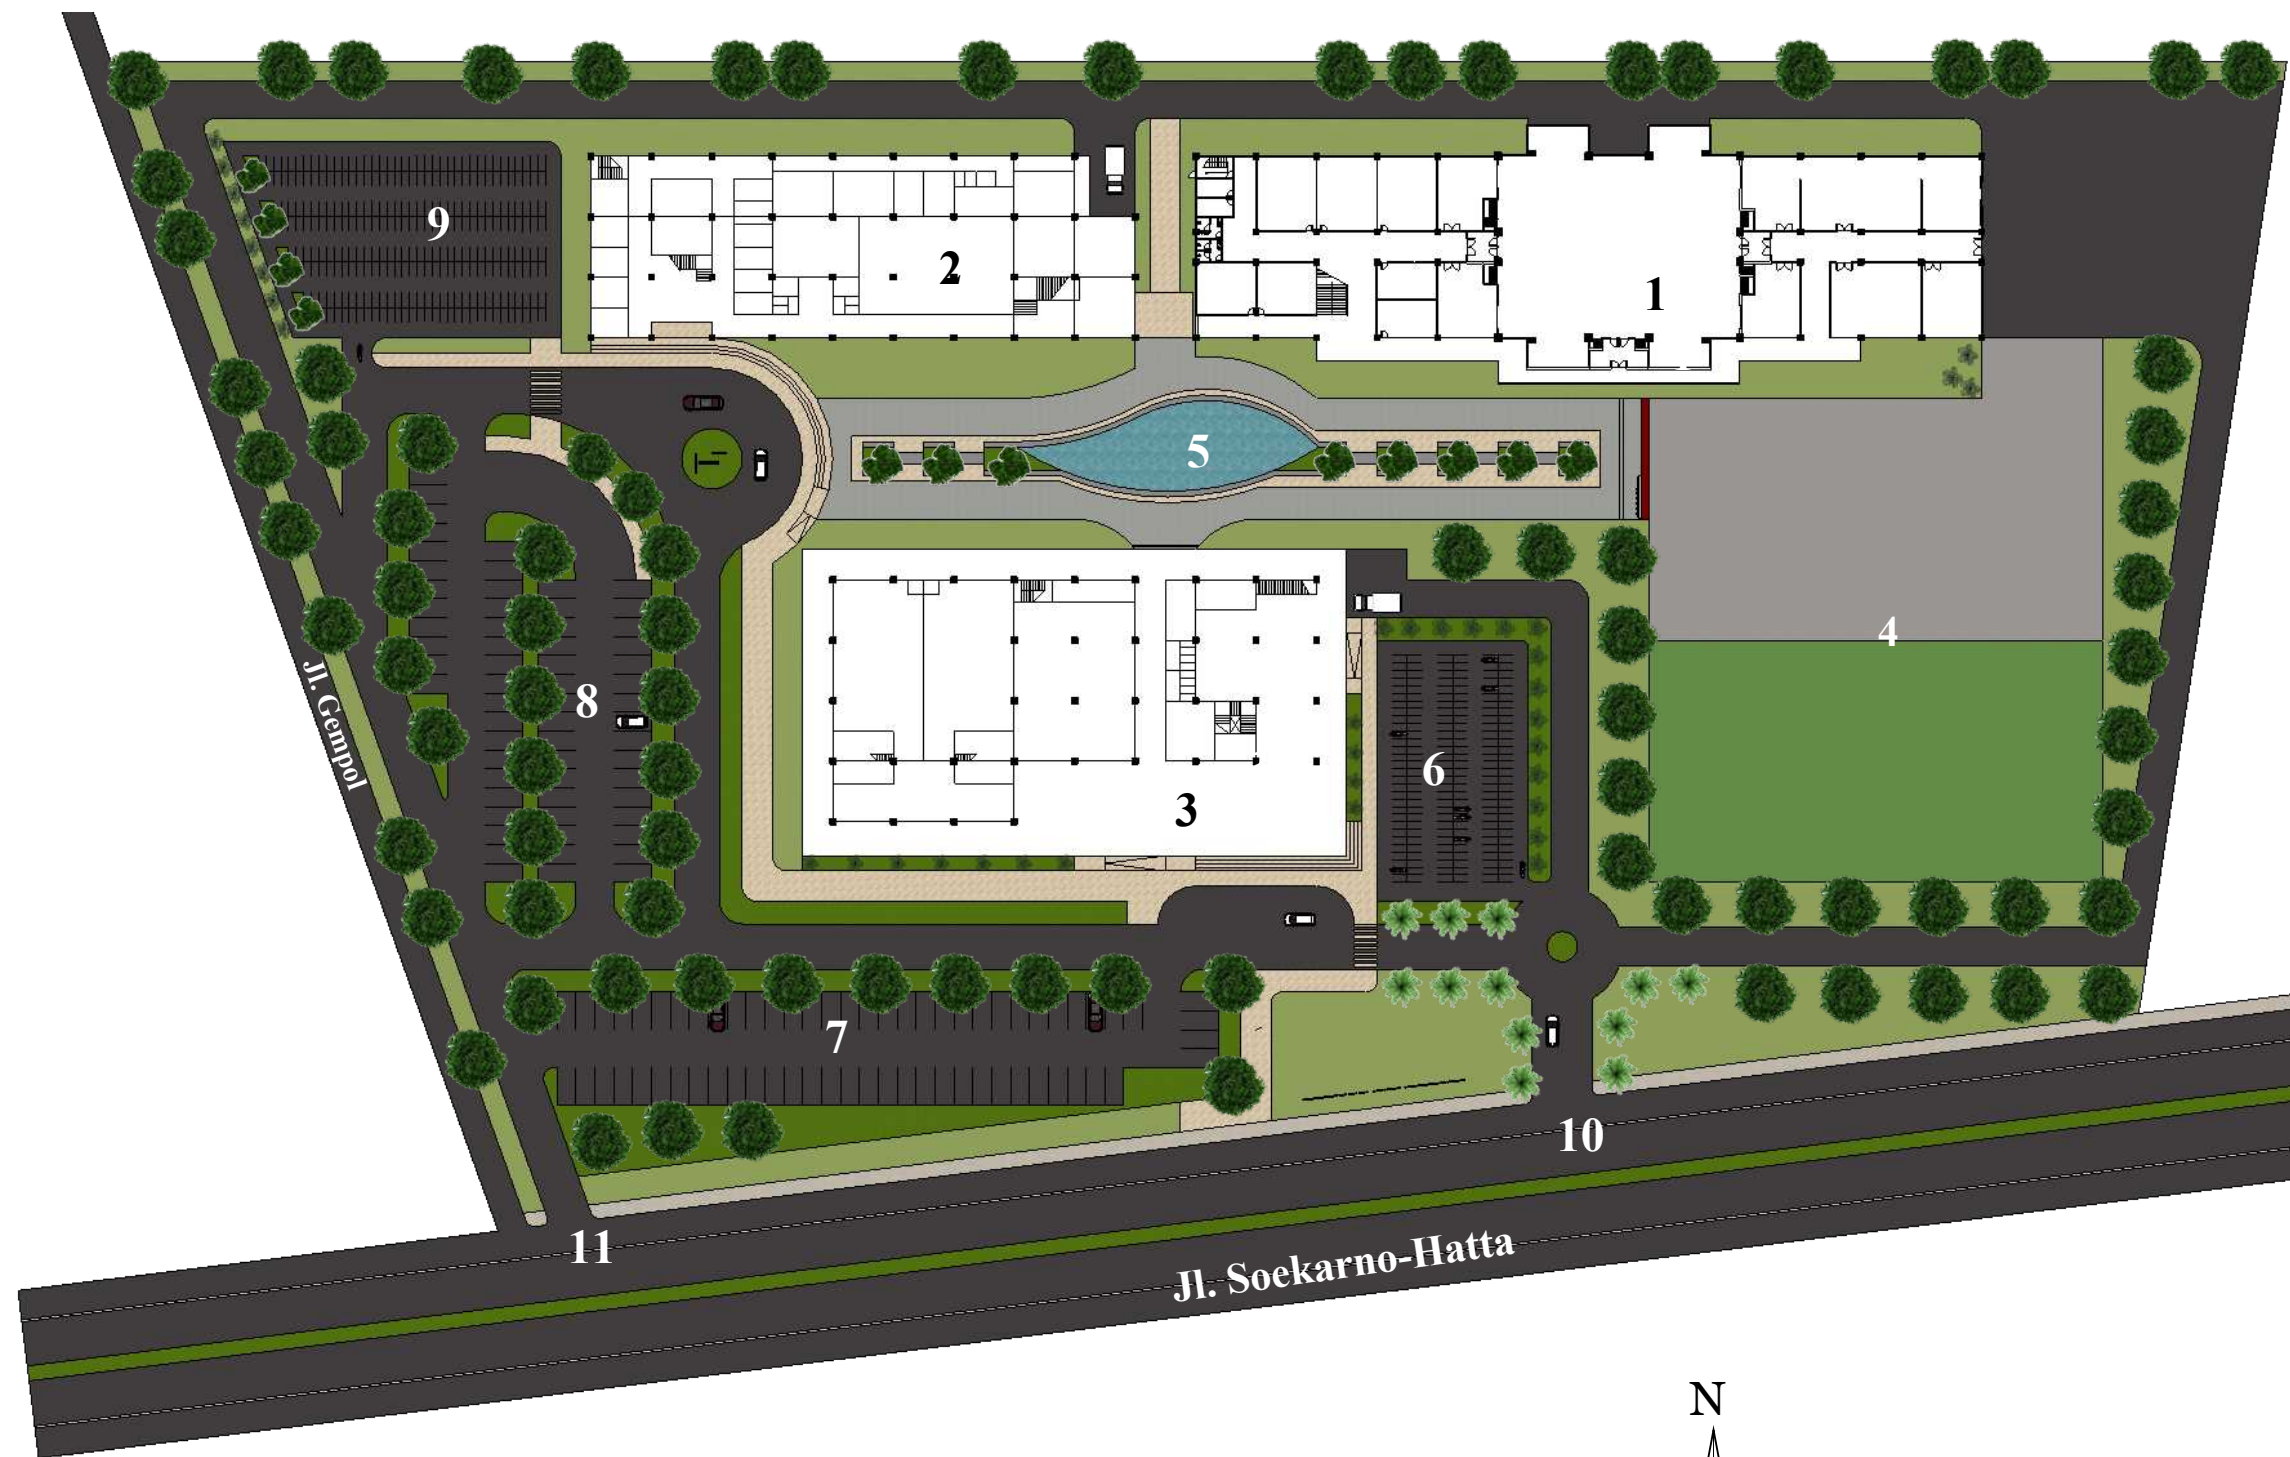

Keterangan :

1. Massa akademi
2. Massa administrasi dan servis
3. Massa fasilitas umum
4. Studio film outdoor (backlot)
5. Plaza
6. Parkir motor pengunjung

7. Parkir mobil pengunjung
8. Parkir mobil akademi
9. Parkir motor akademi
10. Pintu masuk utama
11. Pintu keluar utama

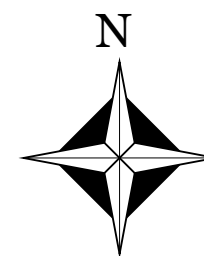

LAYOUT PLAN
SKALA 1 : 1000



JURUSAN ARSITEKTUR
FAKULTAS TEKNIK
UNIVERSITAS BRAWIJAYA

SKRIPSI
ARSITEKTUR

Semester

Ganjil

Tahun Akademik

2016/2017

Judul Skripsi

Akademi Perfilman
Bandung dengan
Pendekatan Fleksibilitas
pada Studio Film

Nama Mahasiswa

Widya Nurul Aisyah H.

NIM

125060500111051

Dosen Pembimbing 1

Ir. Rinawati P. Handajani, MT.

Dosen Pembimbing 2


Dr. Eng. Herry Santosa, ST.,
MT.

Judul Gambar


Denah
Massa Pendidikan

Skala Gambar


1 : 400

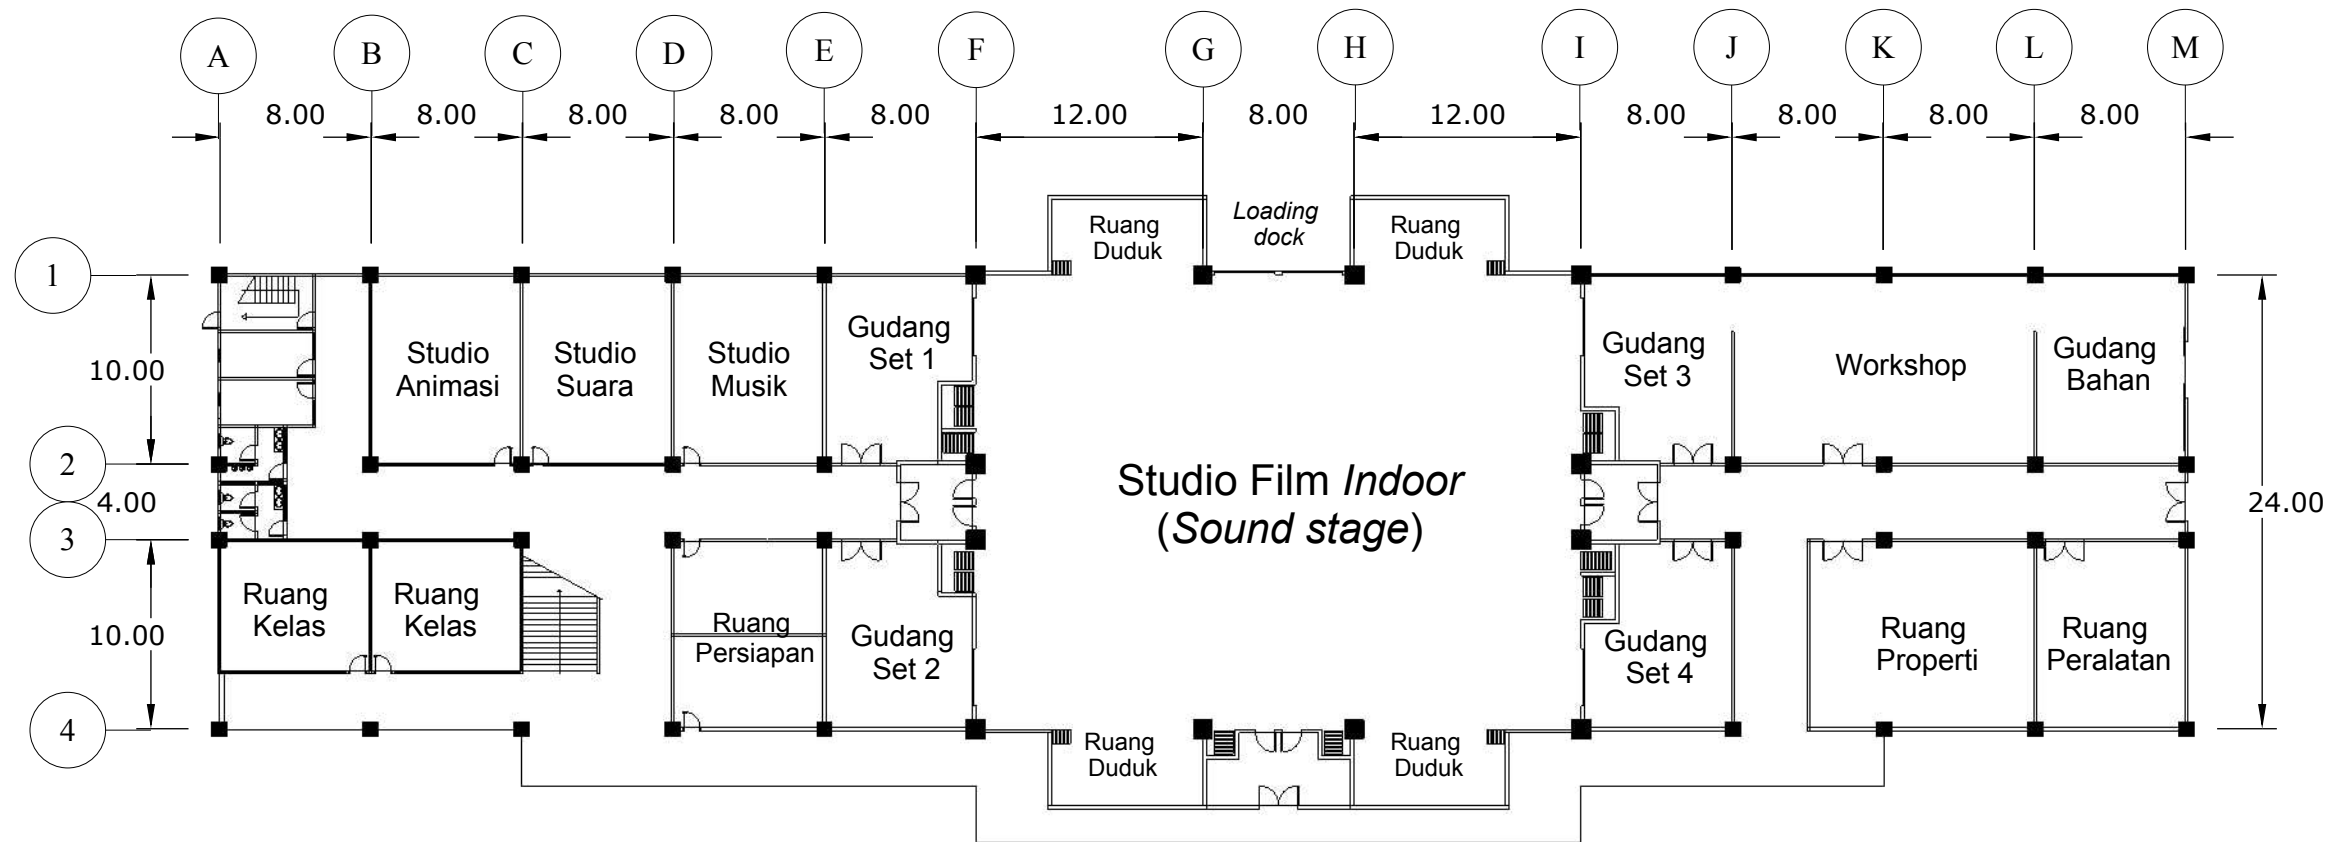

DENAH LANTAI 1 MASSA PENDIDIKAN
SKALA 1 : 400

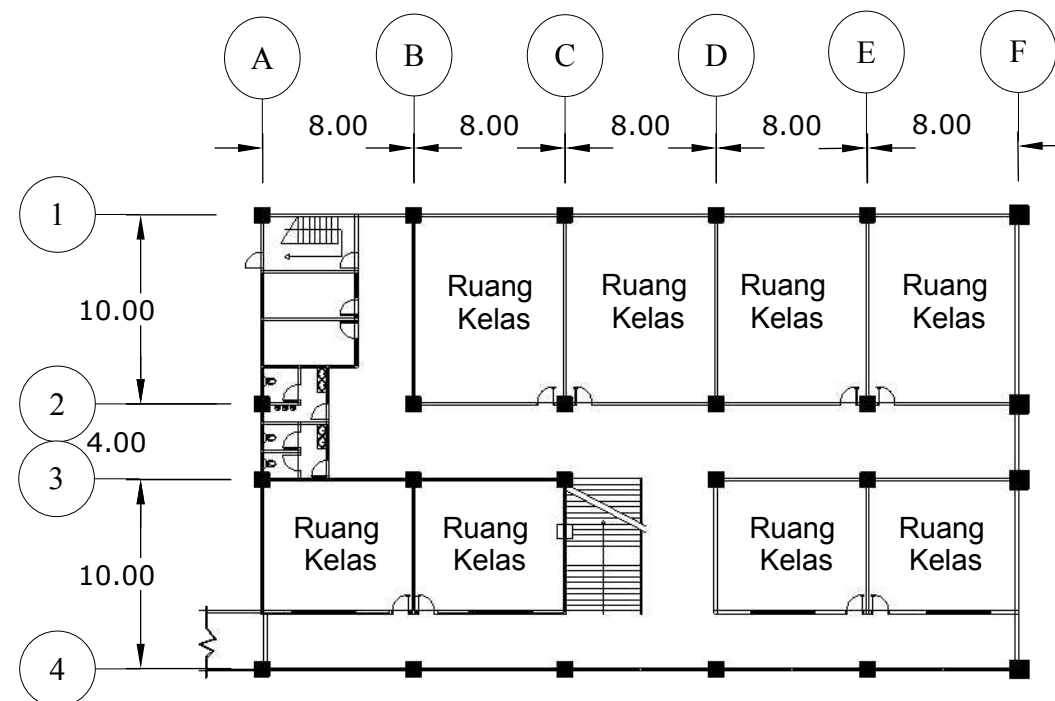

DENAH LANTAI 2 MASSA PENDIDIKAN
SKALA 1 : 400

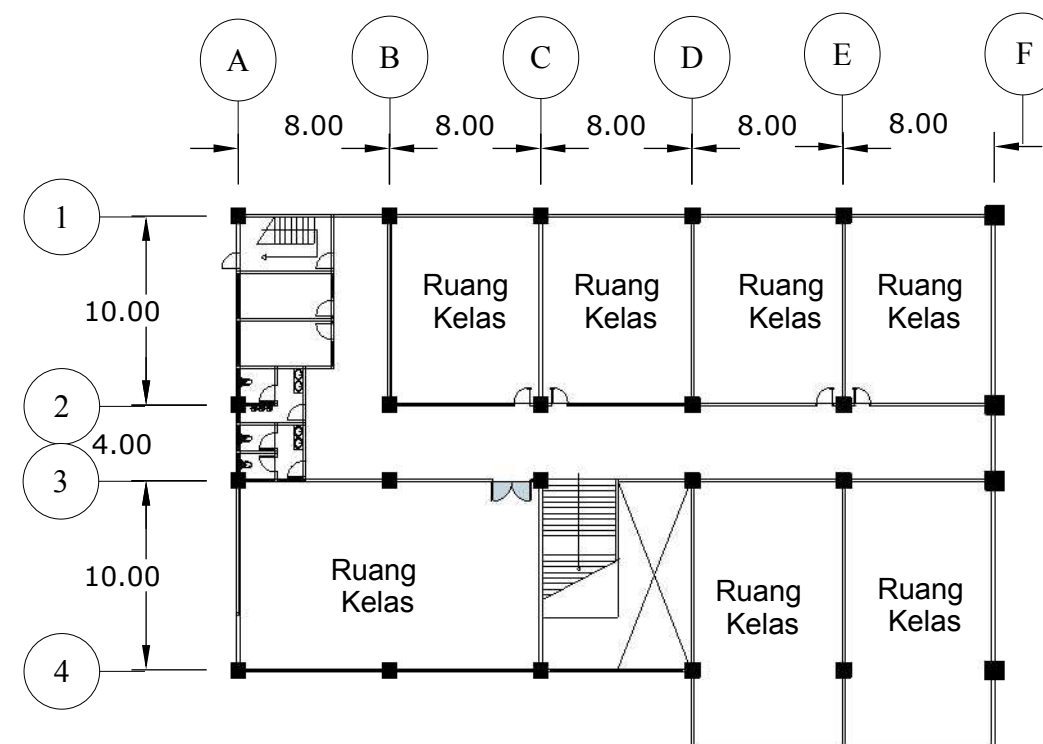

DENAH LANTAI 3 MASSA PENDIDIKAN
SKALA 1 : 400



JURUSAN ARSITEKTUR
FAKULTAS TEKNIK
UNIVERSITAS BRAWIJAYA

SKRIPSI
ARSITEKTUR

Semester

Ganjil

Tahun Akademik

2016/2017

Judul Skripsi

Akademi Perfilman
Bandung dengan
Pendekatan Fleksibilitas
pada Studio Film

Nama Mahasiswa

Widya Nurul Aisyah H.

NIM

125060500111051

Dosen Pembimbing 1

Ir. Rinawati P. Handajani, MT.

Dosen Pembimbing 2



Dr. Eng. Herry Santosa, ST.,
MT.

Judul Gambar

Denah Massa Fasilitas Umum

Skala Gambar

1 : 400

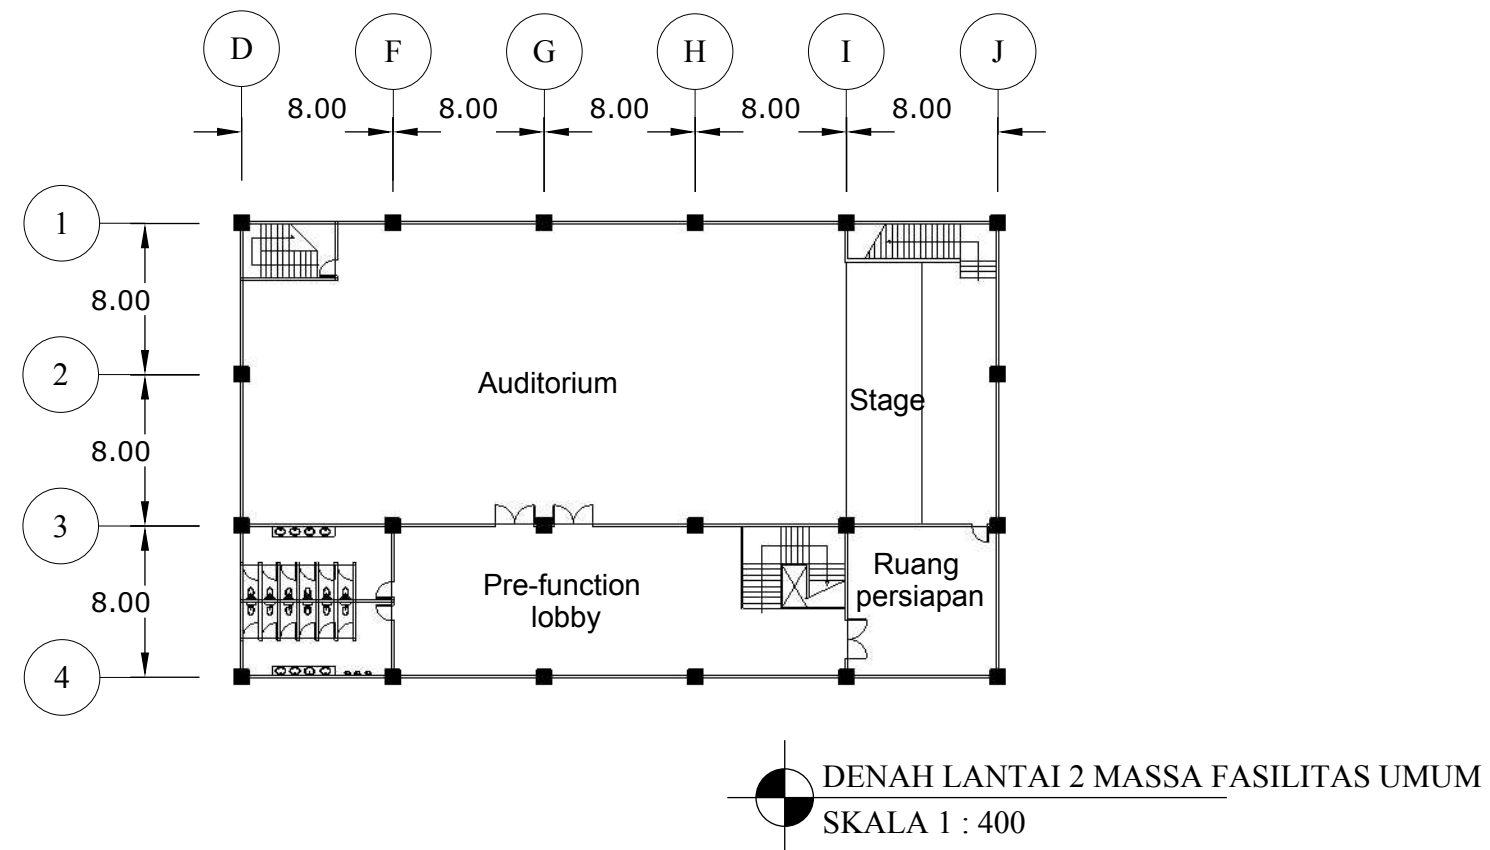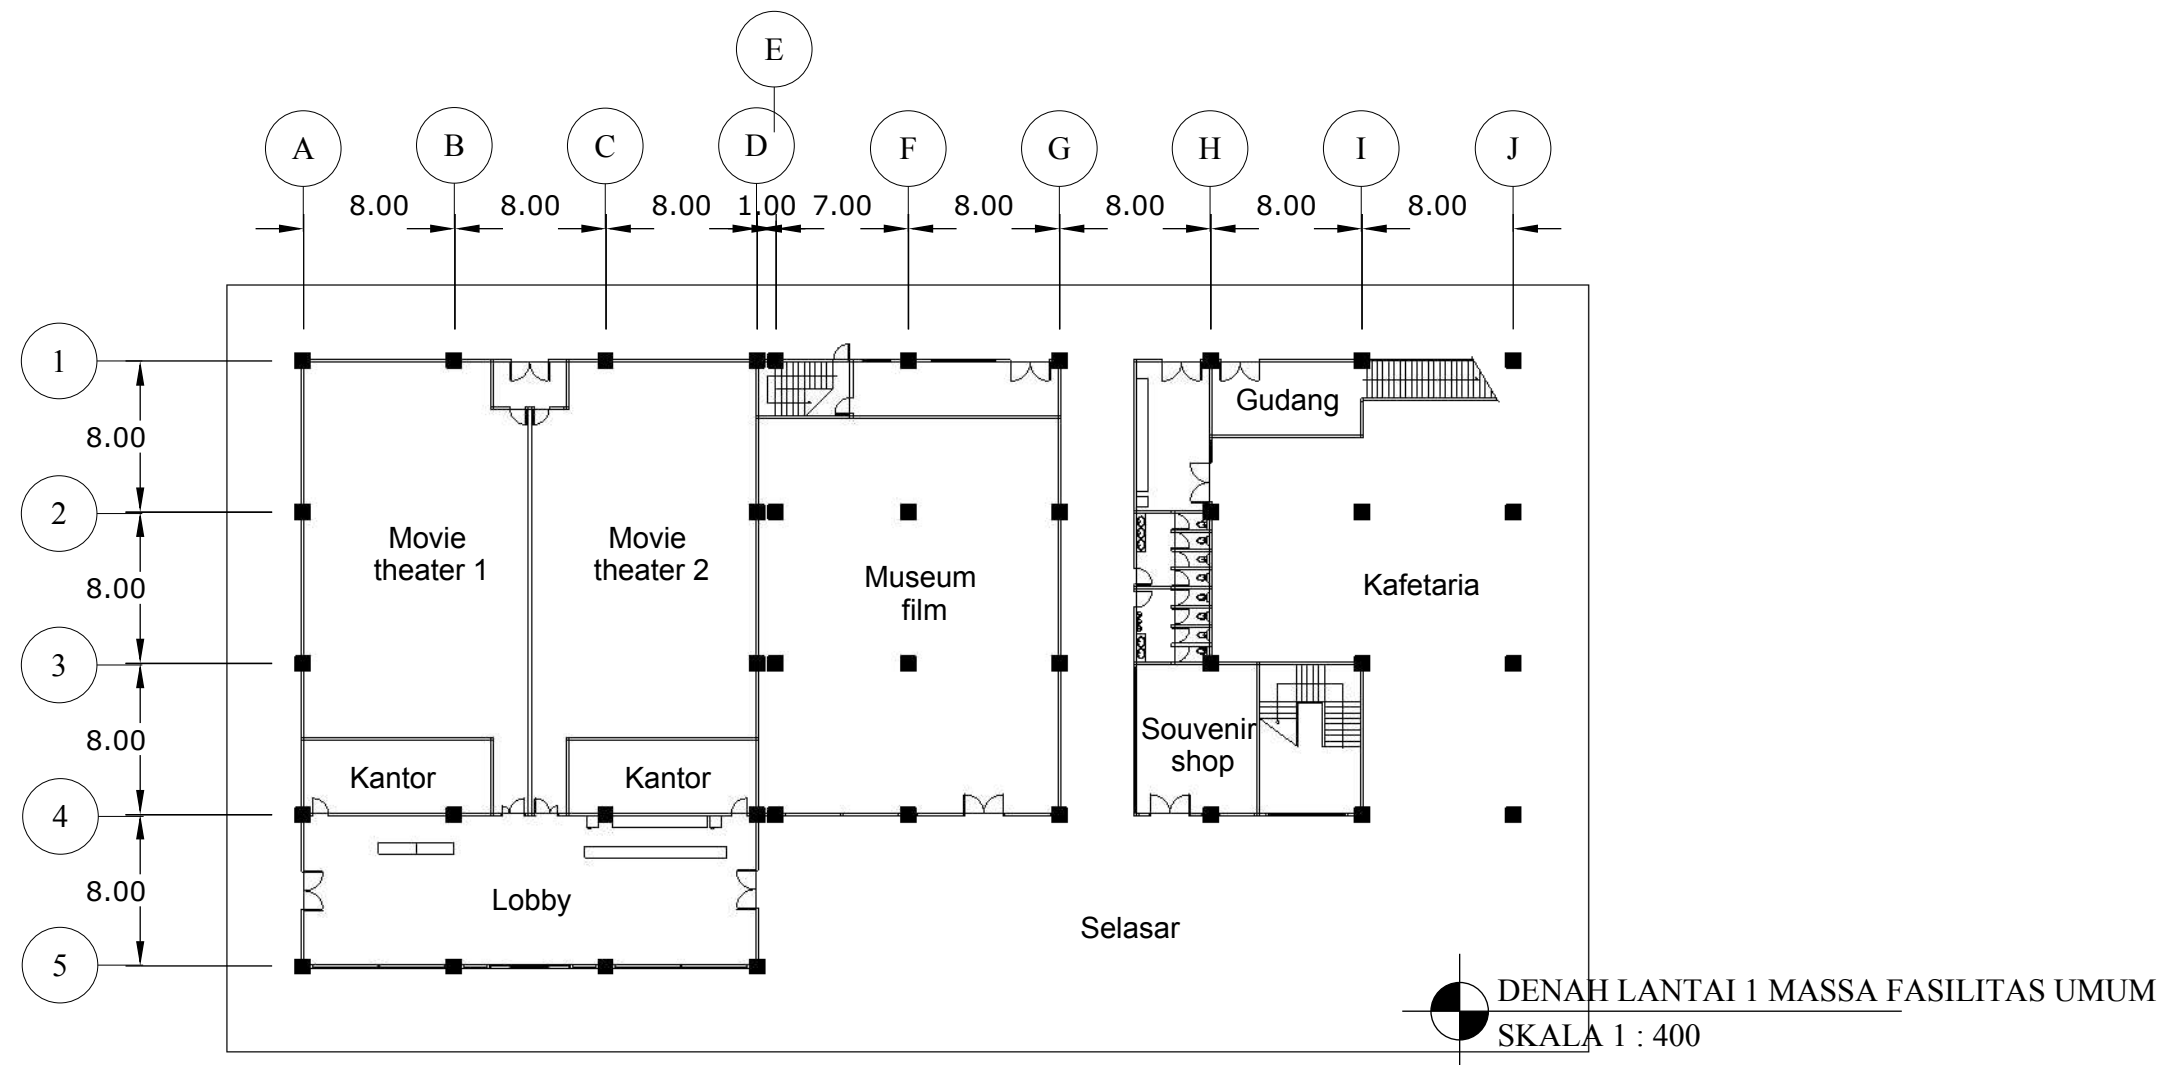



JURUSAN ARSITEKTUR
FAKULTAS TEKNIK
UNIVERSITAS BRAWIJAYA

SKRIPSI
ARSITEKTUR

Semester

Ganjil

Tahun Akademik

2016/2017

Judul Skripsi

Akademi Perfilman
Bandung dengan
Pendekatan Fleksibilitas
pada Studio Film

Nama Mahasiswa

Widya Nurul Aisyah H.

NIM

125060500111051

Dosen Pembimbing 1

Ir. Rinawati P. Handajani, MT.

Dosen Pembimbing 2

Dr. Eng. Herry Santosa, ST.,
MT.

Judul Gambar

Tampak Tapak

Skala Gambar



TAMPAK UTARA



TAMPAK TIMUR




 PERSPEKTIF MATA BURUNG




 PERSPEKTIF PLAZA



JURUSAN ARSITEKTUR
FAKULTAS TEKNIK
UNIVERSITAS BRAWIJAYA

SKRIPSI
ARSITEKTUR

Semester

Ganjil

Tahun Akademik

2016/2017

Judul Skripsi

Akademi Perfilman
Bandung dengan
Pendekatan Fleksibilitas
pada Studio Film

Nama Mahasiswa

Widya Nurul Aisyah H.

NIM

125060500111051

Dosen Pembimbing 1

Ir. Rinawati P. Handajani, MT.

Dosen Pembimbing 2

Dr. Eng. Herry Santosa, ST.,
MT.

Judul Gambar

Perspektif Eksterior

Skala Gambar



JURUSAN ARSITEKTUR
FAKULTAS TEKNIK
UNIVERSITAS BRAWIJAYA

SKRIPSI
ARSITEKTUR

Semester

Ganjil

Tahun Akademik

2016/2017

Judul Skripsi

Akademi Perfilman
Bandung dengan
Pendekatan Fleksibilitas
pada Studio Film

Nama Mahasiswa

Widya Nurul Aisyah H.

NIM

125060500111051

Dosen Pembimbing 1

Ir. Rinawati P. Handajani, MT.

Dosen Pembimbing 2


Dr. Eng. Herry Santosa, ST.,
MT.

Judul Gambar

Denah Studio Film *Indoor*
(*Sound Stage*)

Skala Gambar

1 : 200

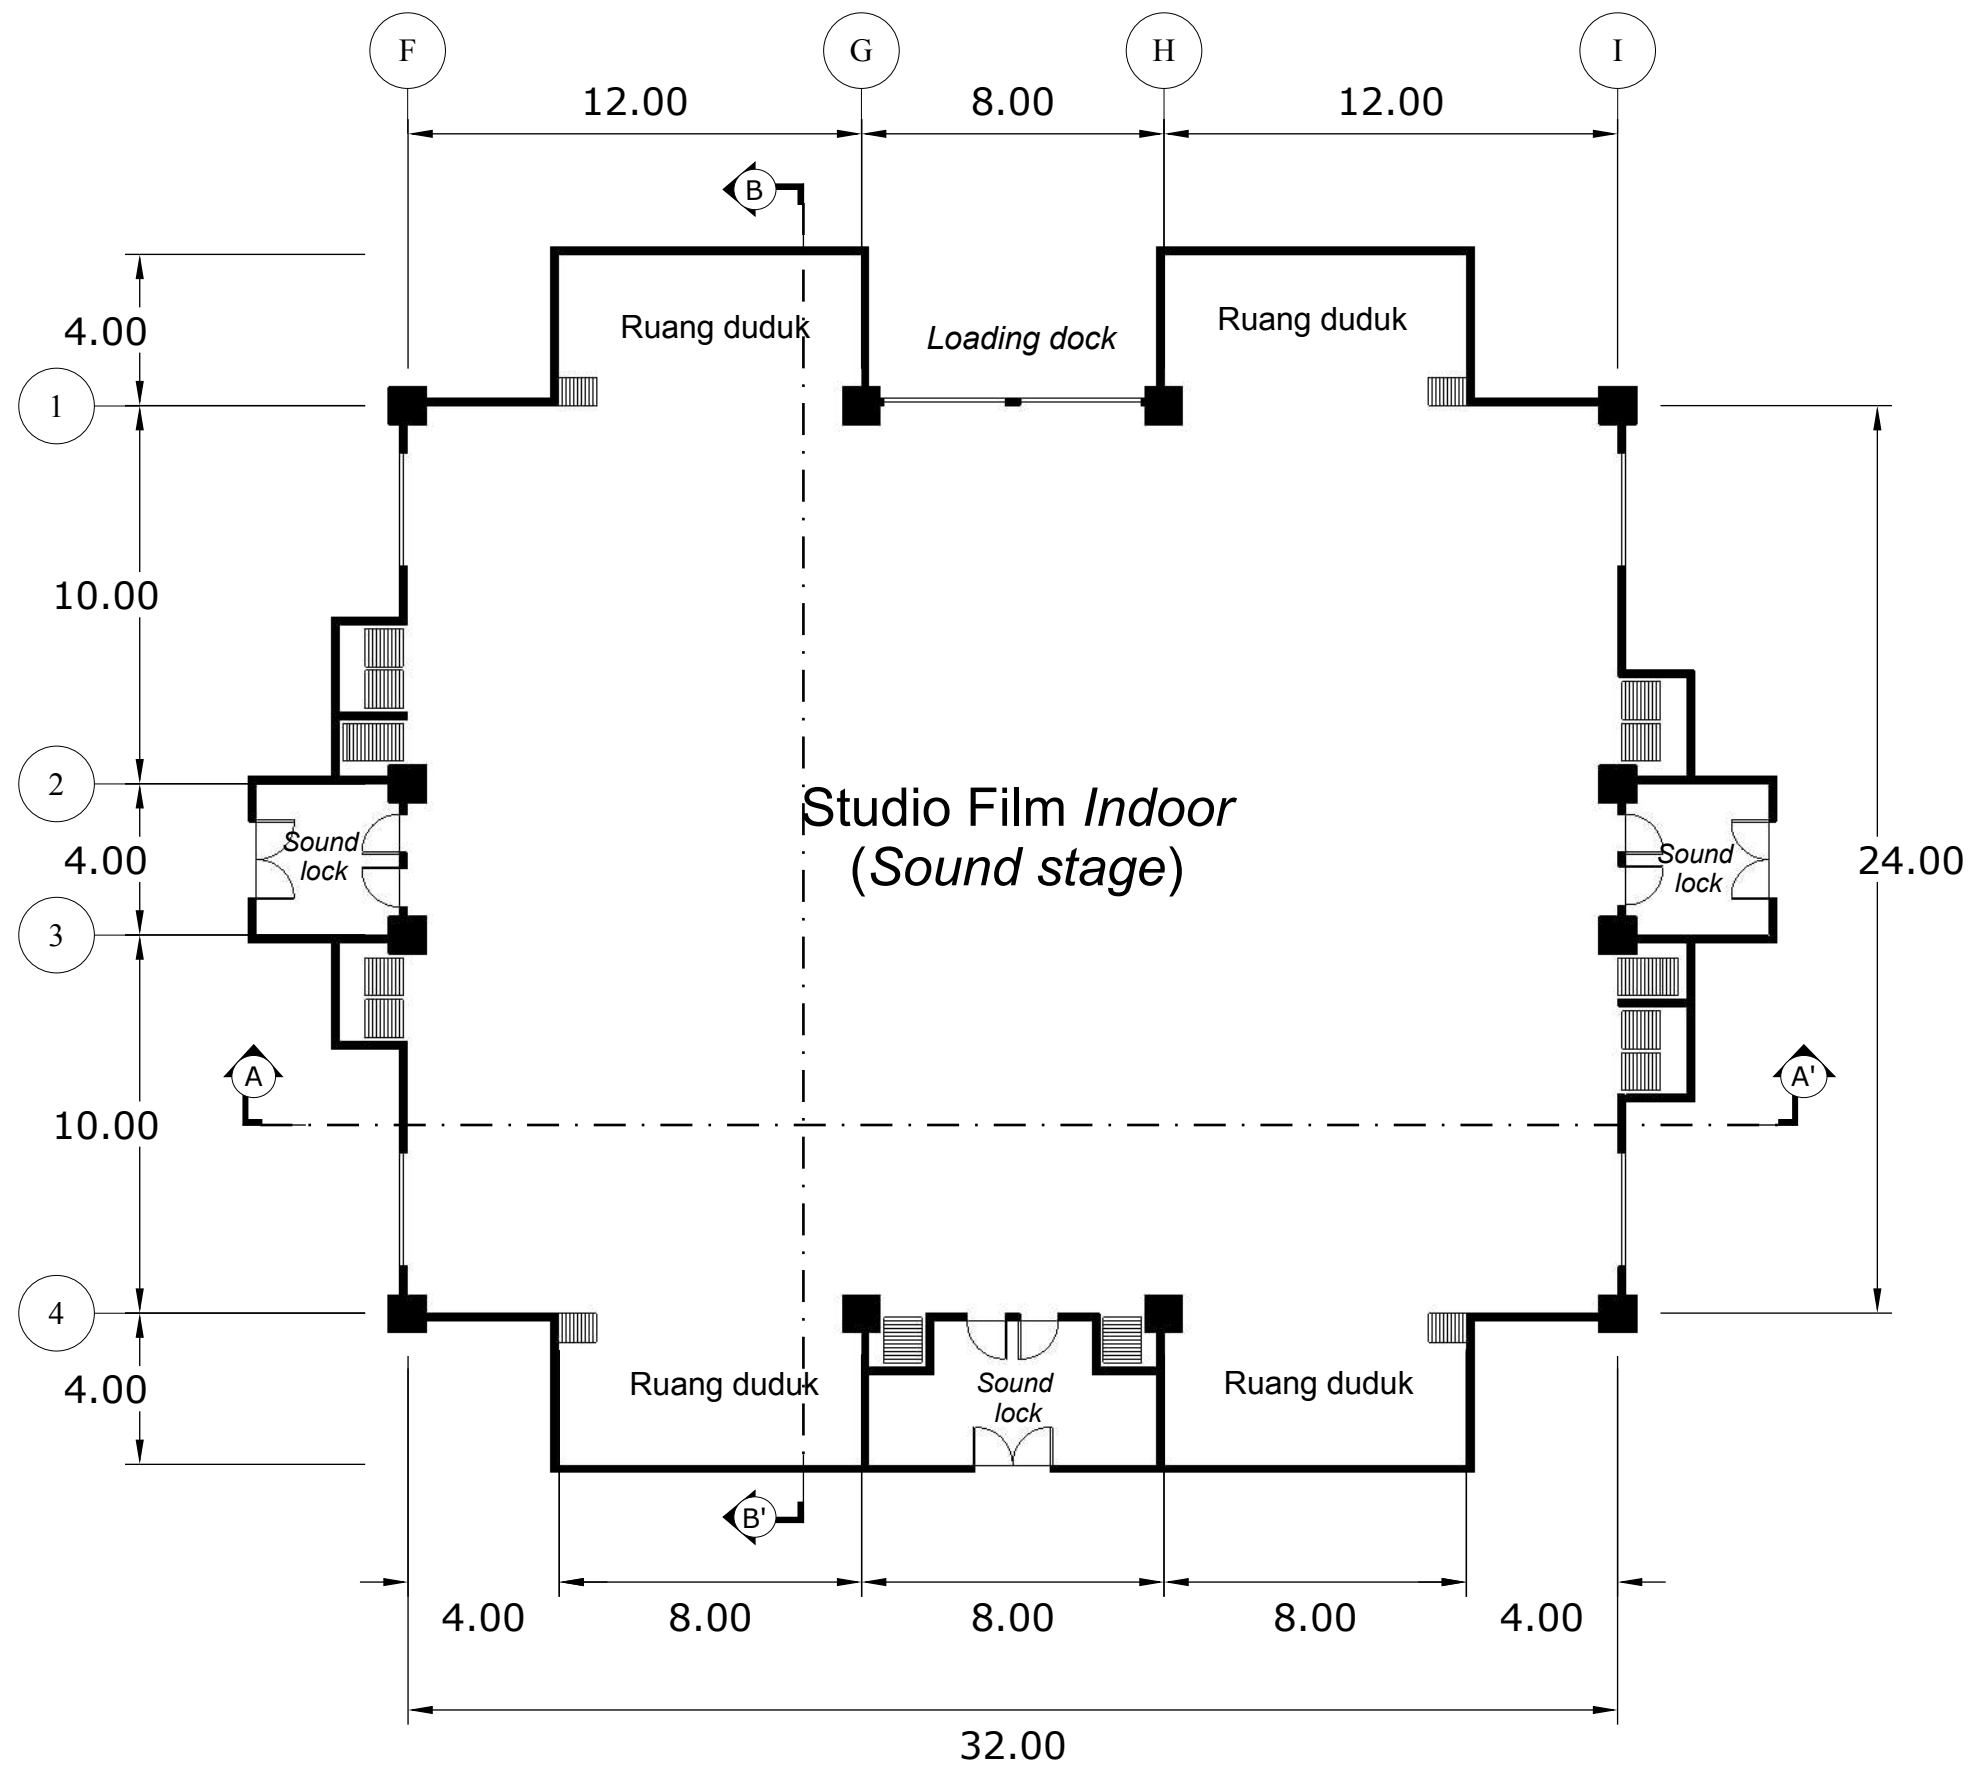

DENAH STUDIO FILM *INDOOR* (*SOUND STAGE*)
SKALA 1 : 200



JURUSAN ARSITEKTUR
FAKULTAS TEKNIK
UNIVERSITAS BRAWIJAYA

SKRIPSI
ARSITEKTUR

Semester

Ganjil

Tahun Akademik

2016/2017

Judul Skripsi

Akademi Perfilman
Bandung dengan
Pendekatan Fleksibilitas
pada Studio Film

Nama Mahasiswa

Widya Nurul Aisyah H.

NIM

125060500111051

Dosen Pembimbing 1

Ir. Rinawati P. Handajani, MT.

Dosen Pembimbing 2


Dr. Eng. Herry Santosa, ST.,
MT.

Judul Gambar


Potongan Studio Film
Indoor (Sound Stage)

Skala Gambar

1 : 200

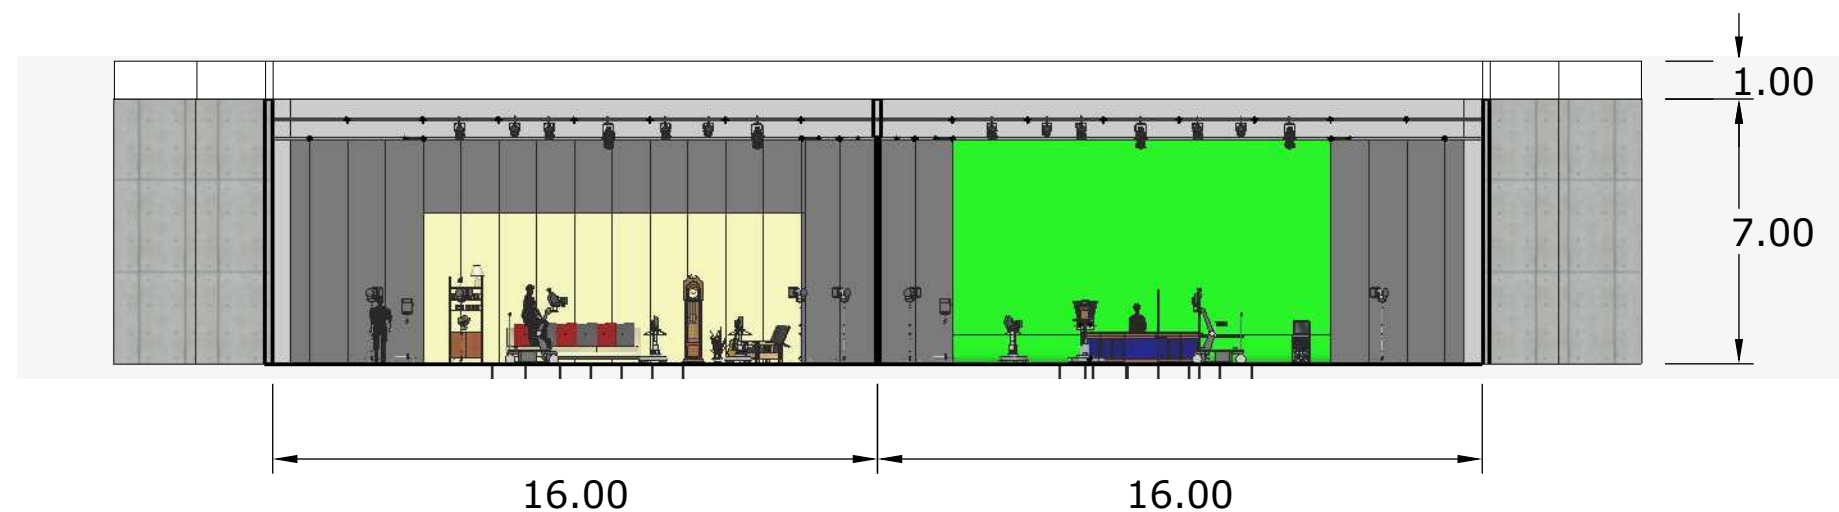

POTONGAN A-A' STUDIO FILM
SKALA 1 : 200

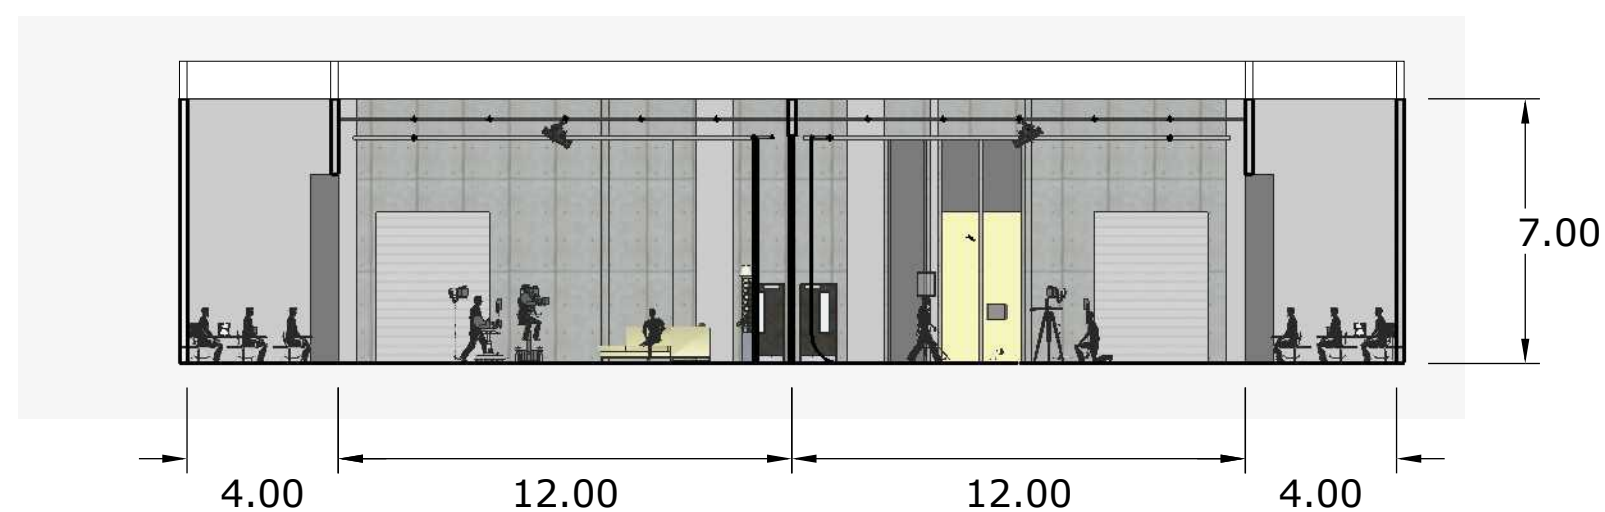


POTONGAN B-B' STUDIO FILM
SKALA 1 : 200




 PERSPEKTIF KELAS FOTOGRAFI II




 PERSPEKTIF KELAS KAMERA II

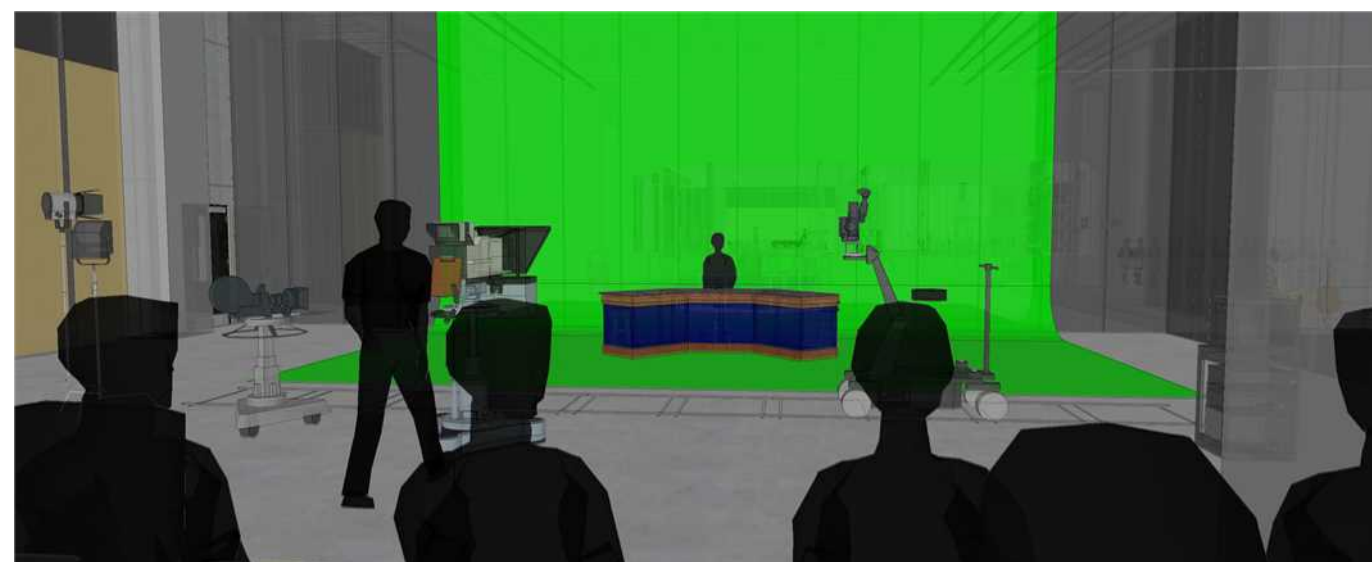


 PERSPEKTIF KELAS PROGRAM TV



JURUSAN ARSITEKTUR
 FAKULTAS TEKNIK
 UNIVERSITAS BRAWIJAYA

SKRIPSI
ARSITEKTUR

Semester

Ganjil

Tahun Akademik

2016/2017

Judul Skripsi

Akademi Perfilman
 Bandung dengan
 Pendekatan Fleksibilitas
 pada Studio Film

Nama Mahasiswa

Widya Nurul Aisyah H.

NIM

125060500111051

Dosen Pembimbing 1

Ir. Rinawati P. Handajani, MT.

Dosen Pembimbing 2

Dr. Eng. Herry Santosa, ST.,
MT.


Judul Gambar

Perspektif Interior Studio

Skala Gambar



SHOOTING FILM DRAMA-KOMEDI

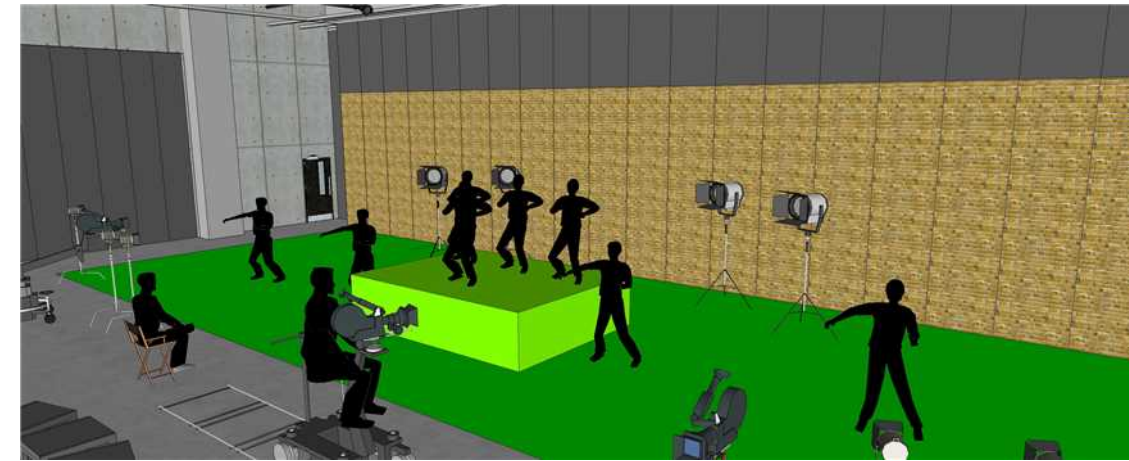

SHOOTING FILM MUSIKAL




SHOOTING FILM ACTION



SHOOTING FILM KOMEDI



SHOOTING FILM ACTION

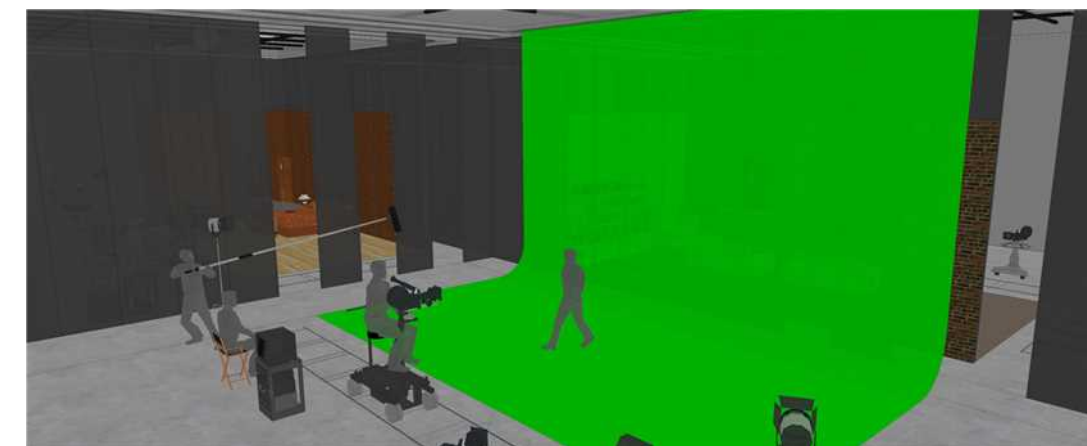

SHOOTING FILM SCIENCE FICTION



JURUSAN ARSITEKTUR
FAKULTAS TEKNIK
UNIVERSITAS BRAWIJAYA

SKRIPSI
ARSITEKTUR

Semester

Ganjil

Tahun Akademik

2016/2017

Judul Skripsi

Akademi Perfilman
Bandung dengan
Pendekatan Fleksibilitas
pada Studio Film

Nama Mahasiswa

Widya Nurul Aisyah H.

NIM

125060500111051

Dosen Pembimbing 1

Ir. Rinawati P. Handajani, MT.

Dosen Pembimbing 2

Dr. Eng. Herry Santosa, ST.,
MT.

Judul Gambar

Perspektif Interior Studio

Skala Gambar