



 JURUSAN ARSITEKTUR FAKULTAS TEKNIK UNIVERSITAS BRAWIJAYA	JUDUL GAMBAR TAMPAK DEPAN EKSISTING	JUDUL PENELITIAN SISTEM PENCAHAYAAN MELALUI SIDE LIGHTING PADA KANTOR BAPENDA KAB MALANG	DOSEN PEMBIMBING	NAMA MAHASISWA
			WASISKA IYATI ST., MT.	FERNANDA AYUNING PUTRI NIM 135060500111006
SKALA 1:100	LOKASI KANTOR TERPADU KABUPATEN MALANG KECAMATAN KEPANJEN			
A	1			

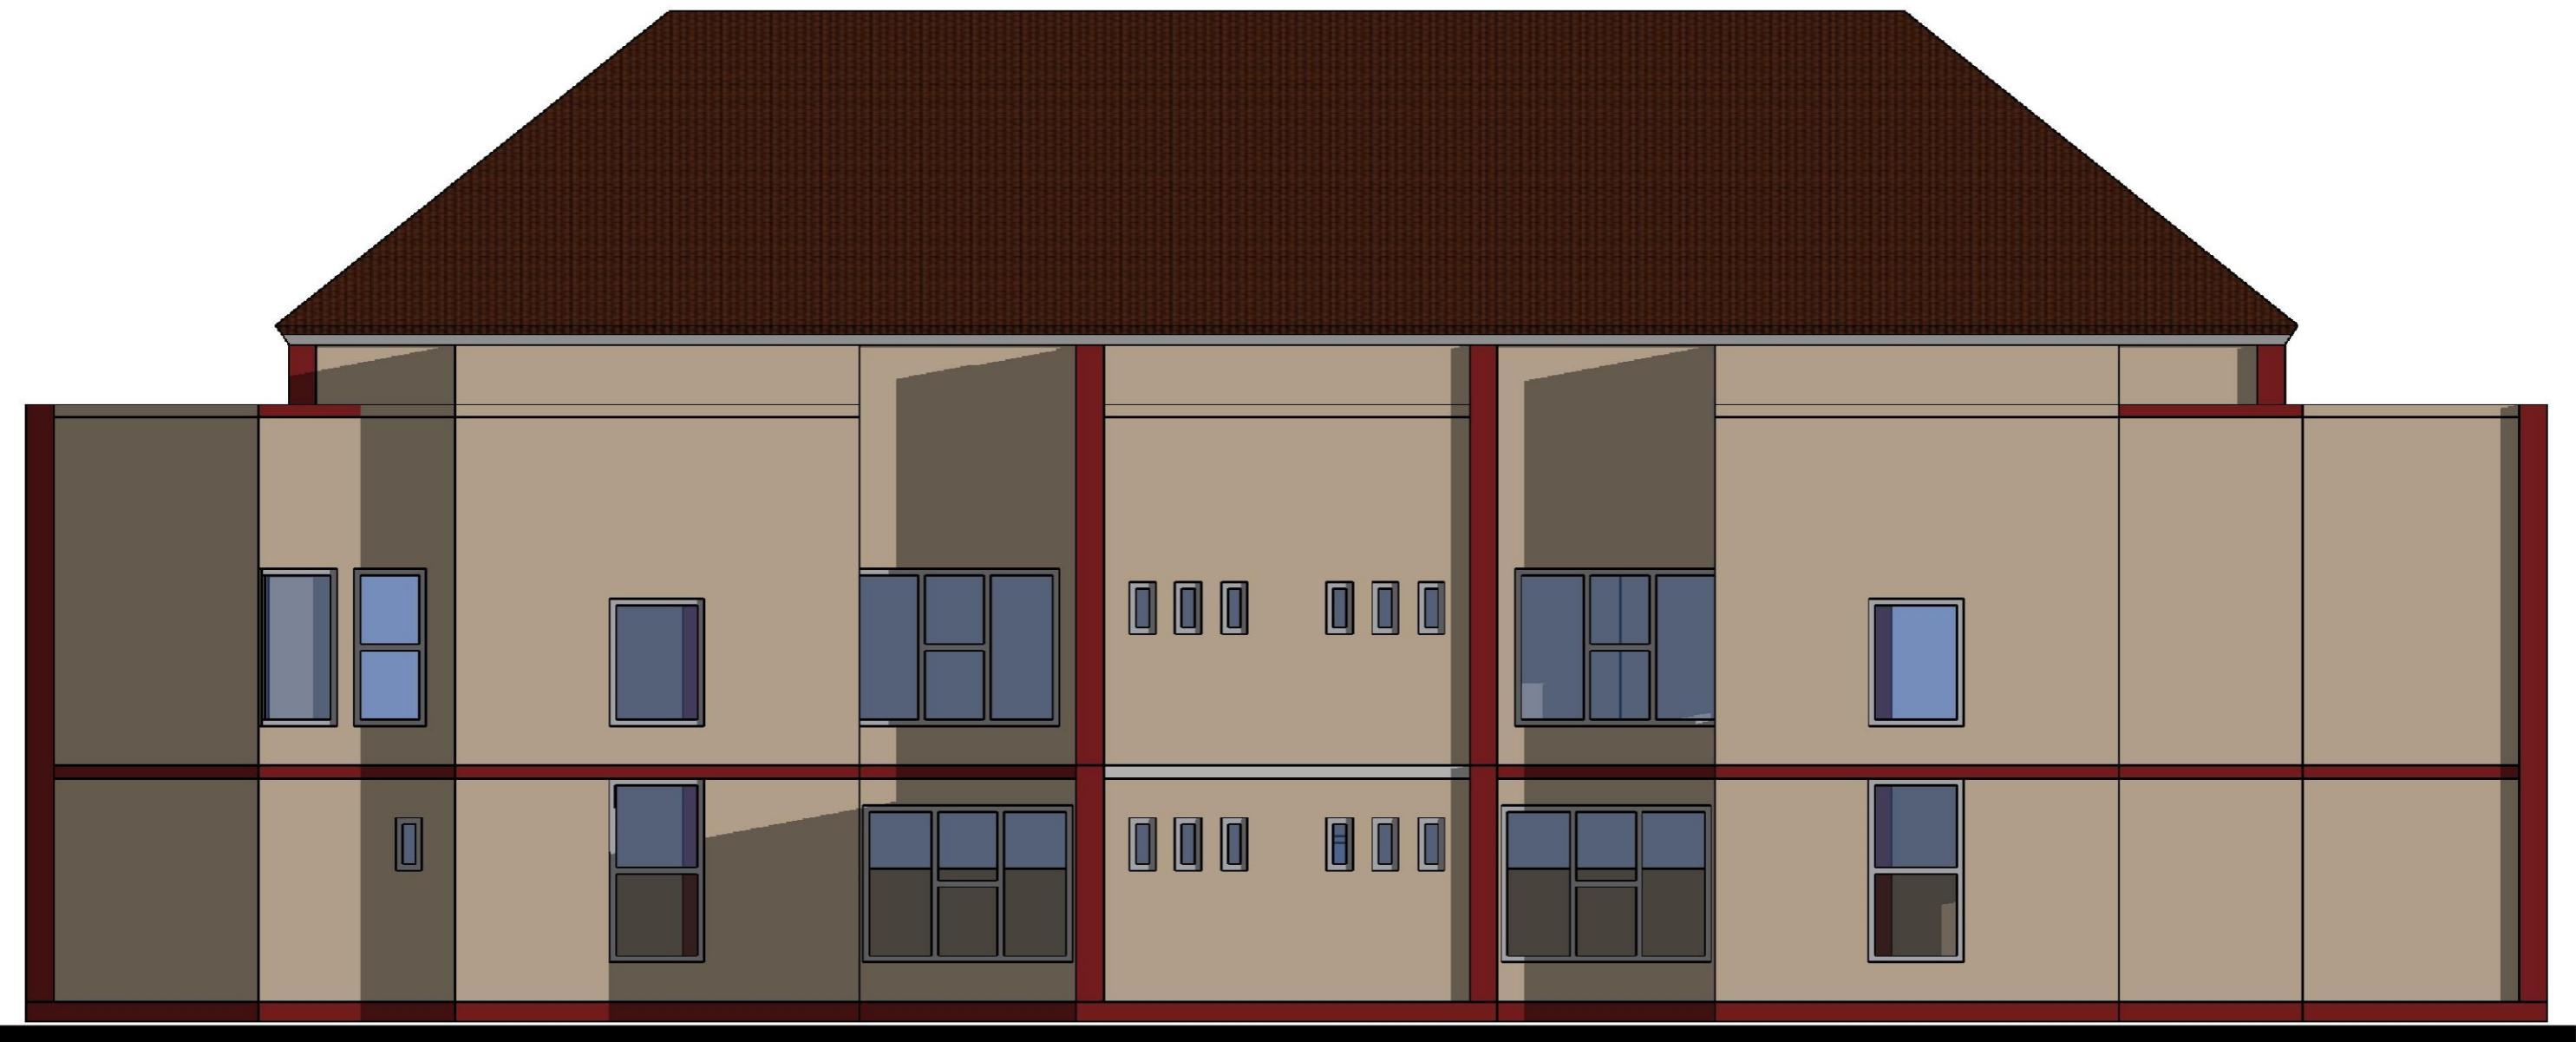


JURUSAN ARSITEKTUR FAKULTAS TEKNIK UNIVERSITAS BRAWIJAYA	JUDUL GAMBAR TAMPAK BELAKANG EKSISTING	JUDUL PENELITIAN SISTEM PENCAHAYAAN MELALUI SIDE LIGHTING PADA KANTOR BAPENDA KAB MALANG	DOSEN PEMBIMBING WASISKA IYATI ST., MT.	NAMA MAHASISWA FERNANDA AYUNING PUTRI NIM 135060500111006	A 2
	SKALA 1:100	LOKASI KANTOR TERPADU KABUPATEN MALANG KECAMATAN KEPANJEN			

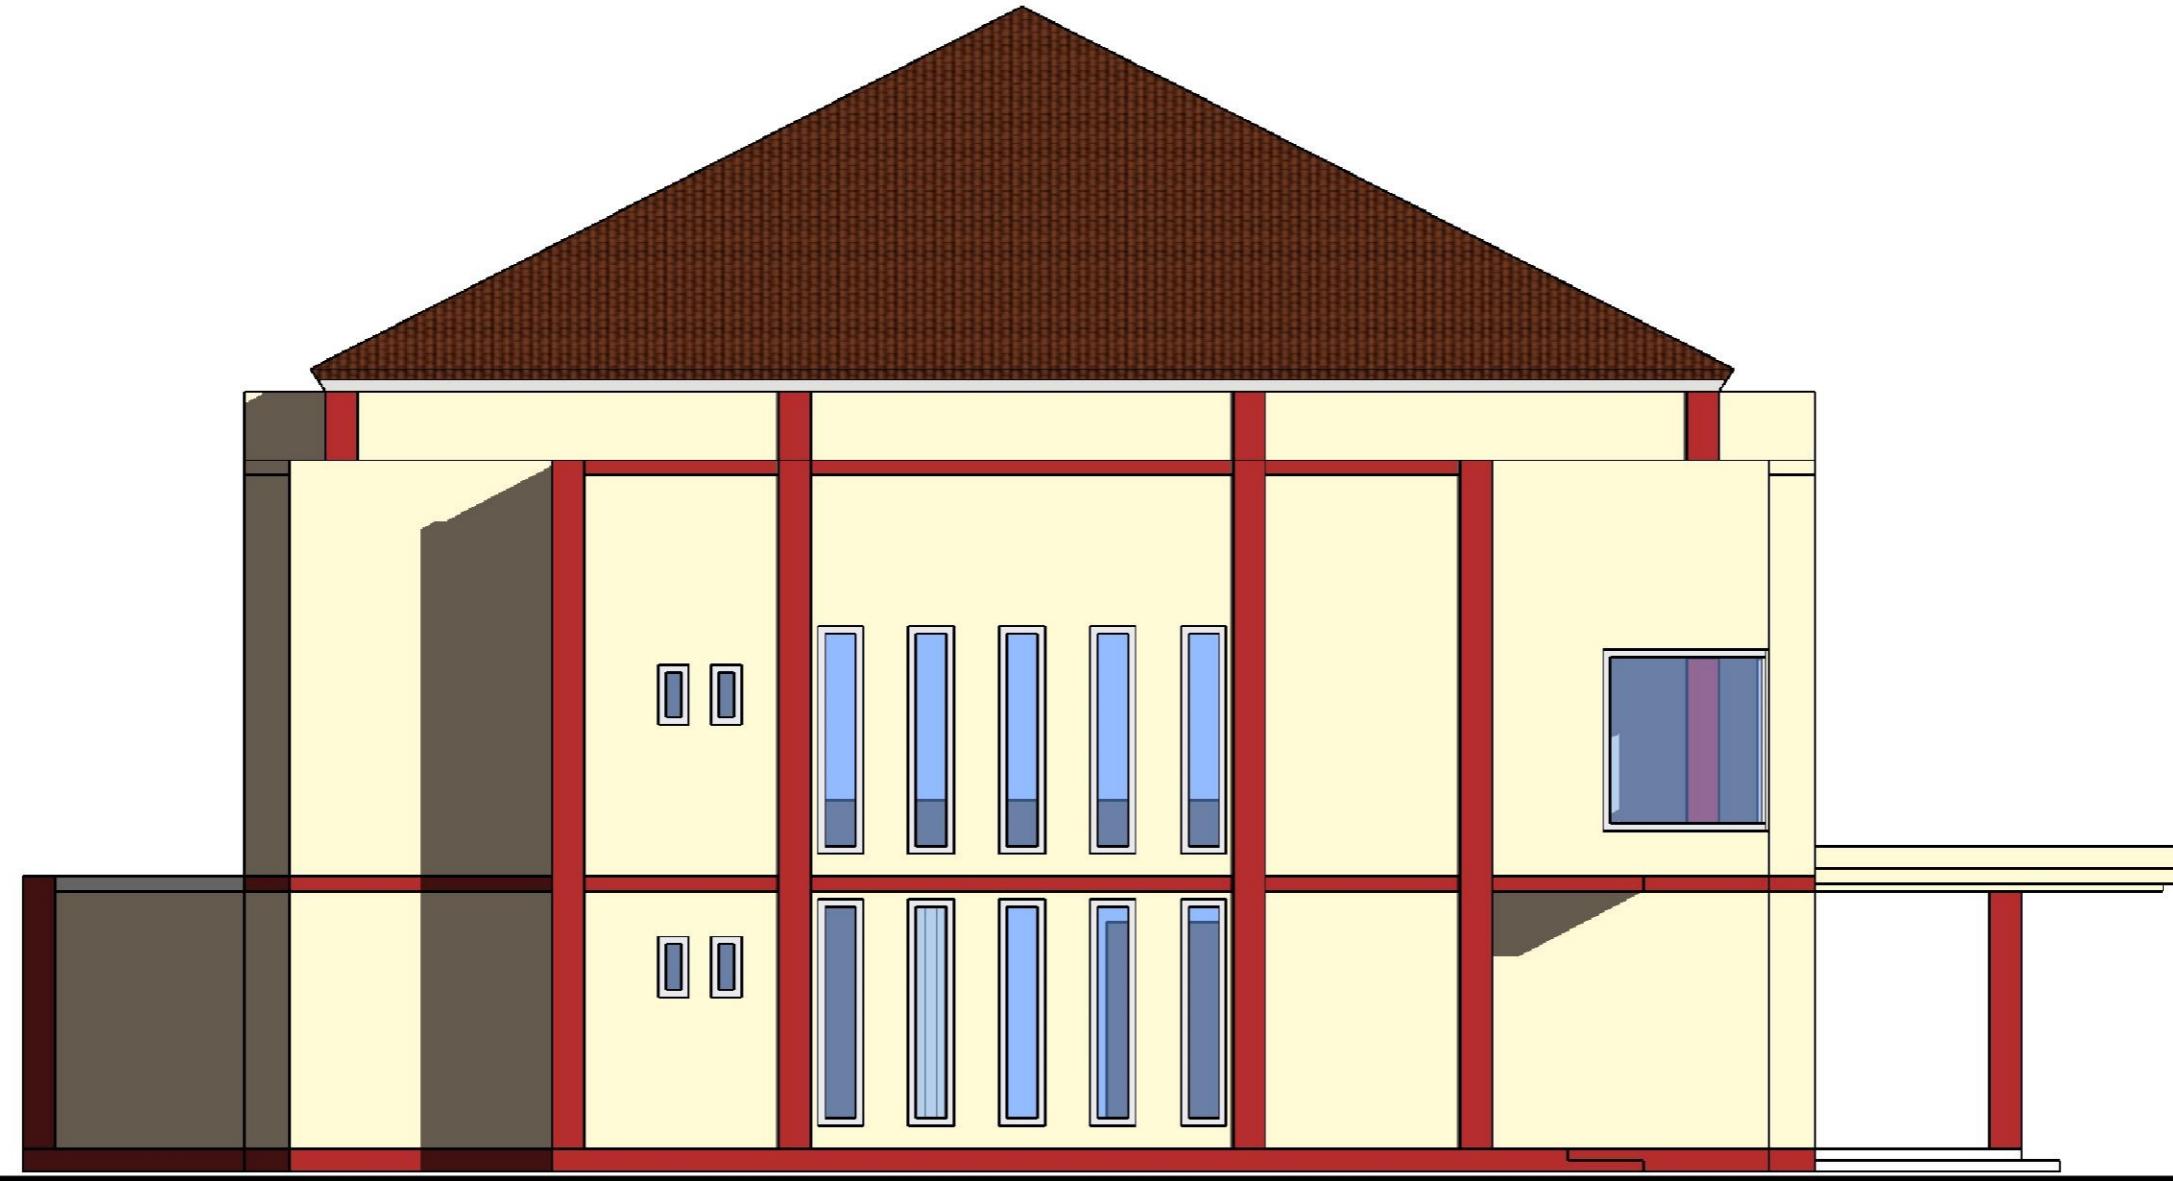


 JURUSAN ARSITEKTUR FAKULTAS TEKNIK UNIVERSITAS BRAWIJAYA	JUDUL GAMBAR TAMPAK SAMPING KIRI EKSPORTING	JUDUL PENELITIAN SISTEM PENCAHAYAAN MELALUI SIDE LIGHTING PADA KANTOR BAPENDA KAB MALANG	DOSEN PEMBIMBING WASISKA IYATI ST., MT.	NAMA MAHASISWA FERNANDA AYUNING PUTRI NIM 135060500111006
	SKALA 1:100	LOKASI KANTOR TERPADU KABUPATEN MALANG KECAMATAN KEPANJEN		

A 3

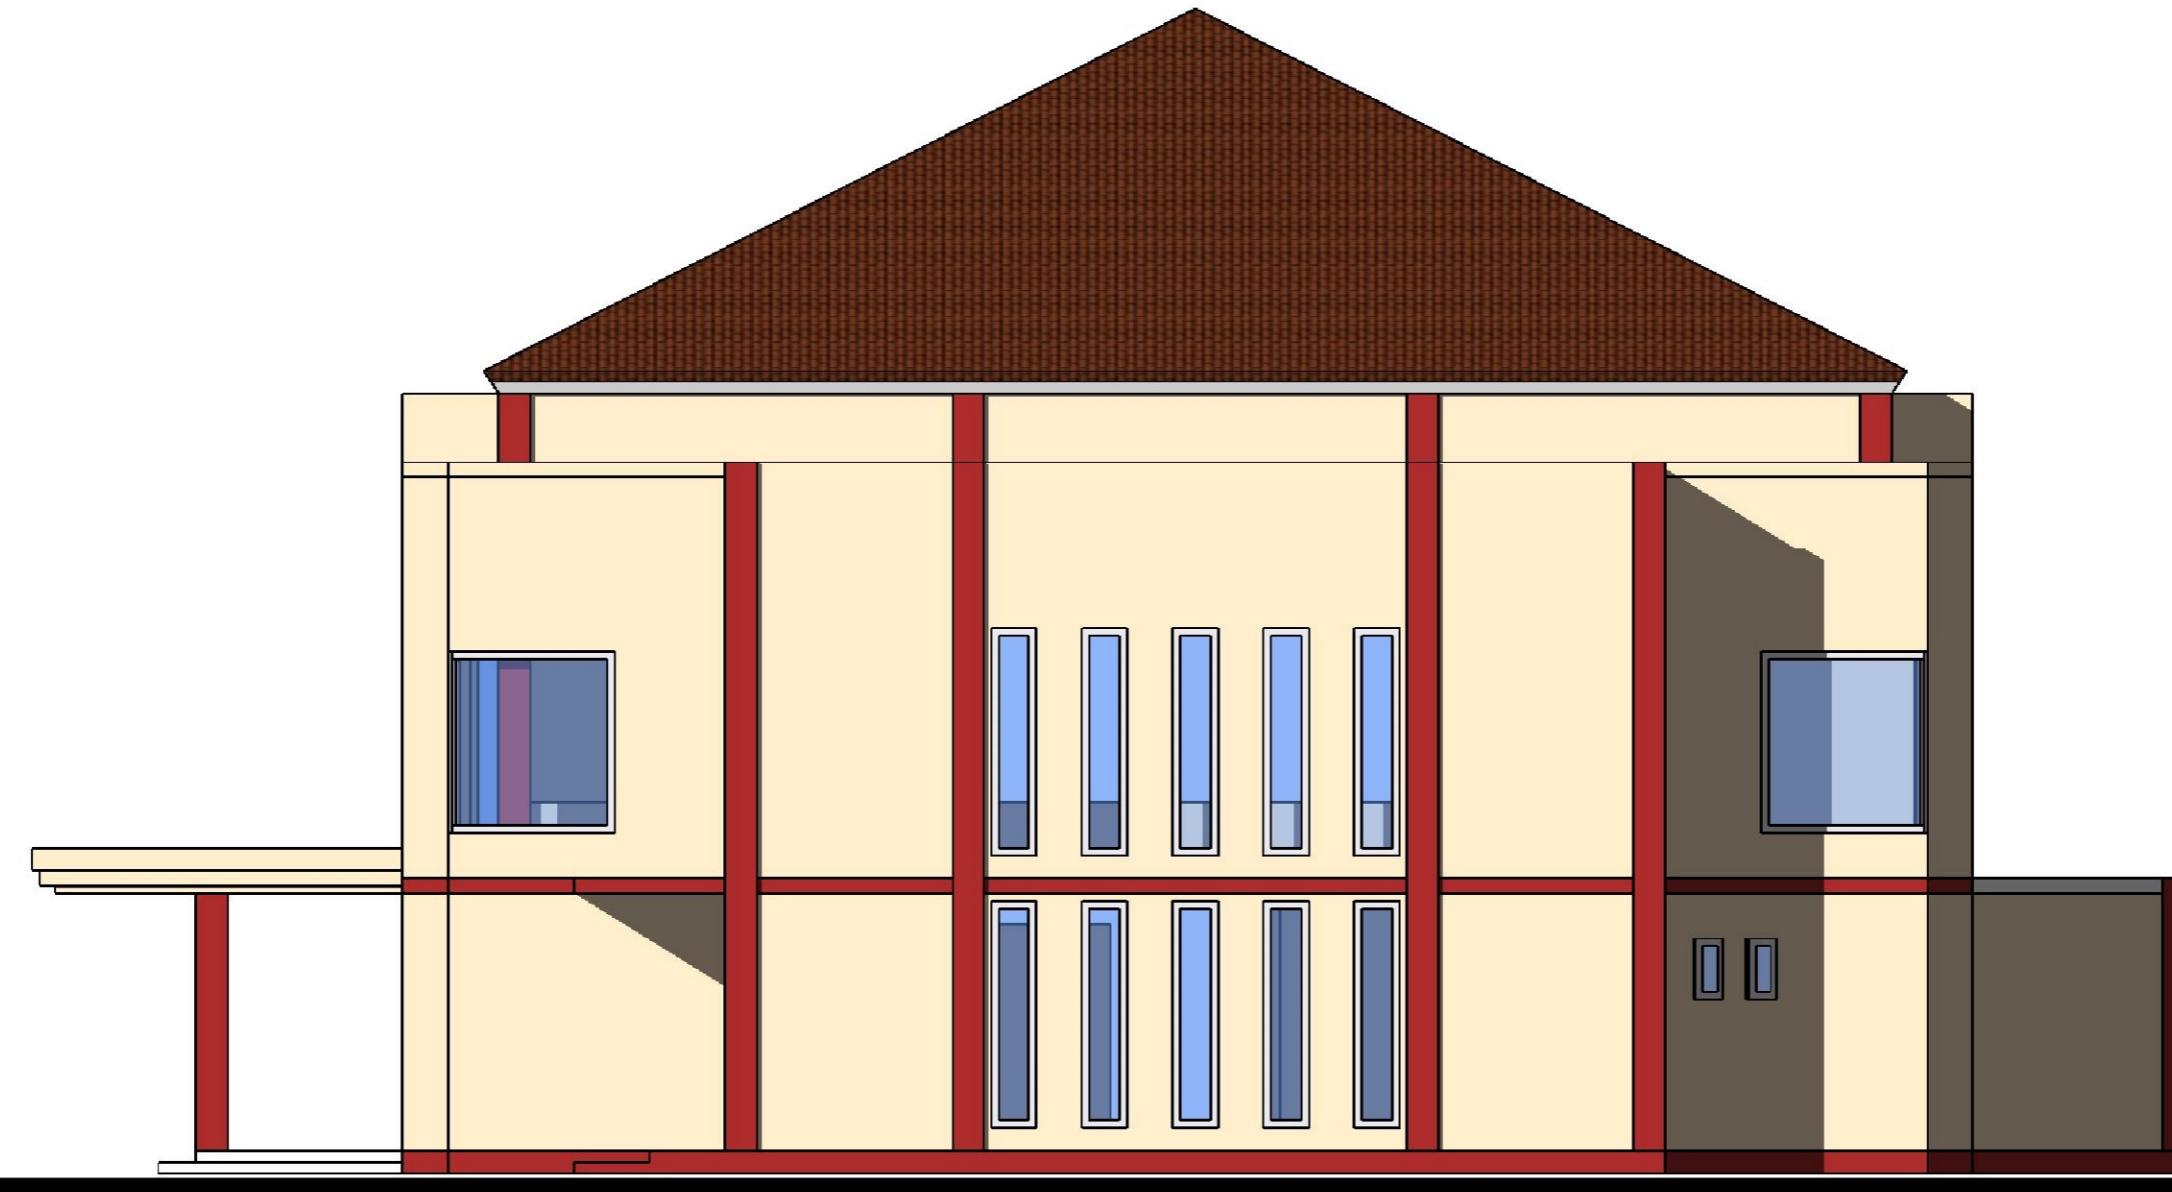

 JURUSAN ARSITEKTUR FAKULTAS TEKNIK UNIVERSITAS BRAWIJAYA	JUDUL GAMBAR TAMPAK SAMPING KANAN EKSISTING	JUDUL PENELITIAN SISTEM PENCAHAYAAN MELALUI SIDE LIGHTING PADA KANTOR BAPENDA KAB MALANG	DOSEN PEMBIMBING WASISKA IYATI ST., MT.	NAMA MAHASISWA FERNANDA AYUNING PUTRI NIM 135060500111006
			LOKASI KANTOR TERPADU KABUPATEN MALANG KECAMATAN KEPLANJEN	

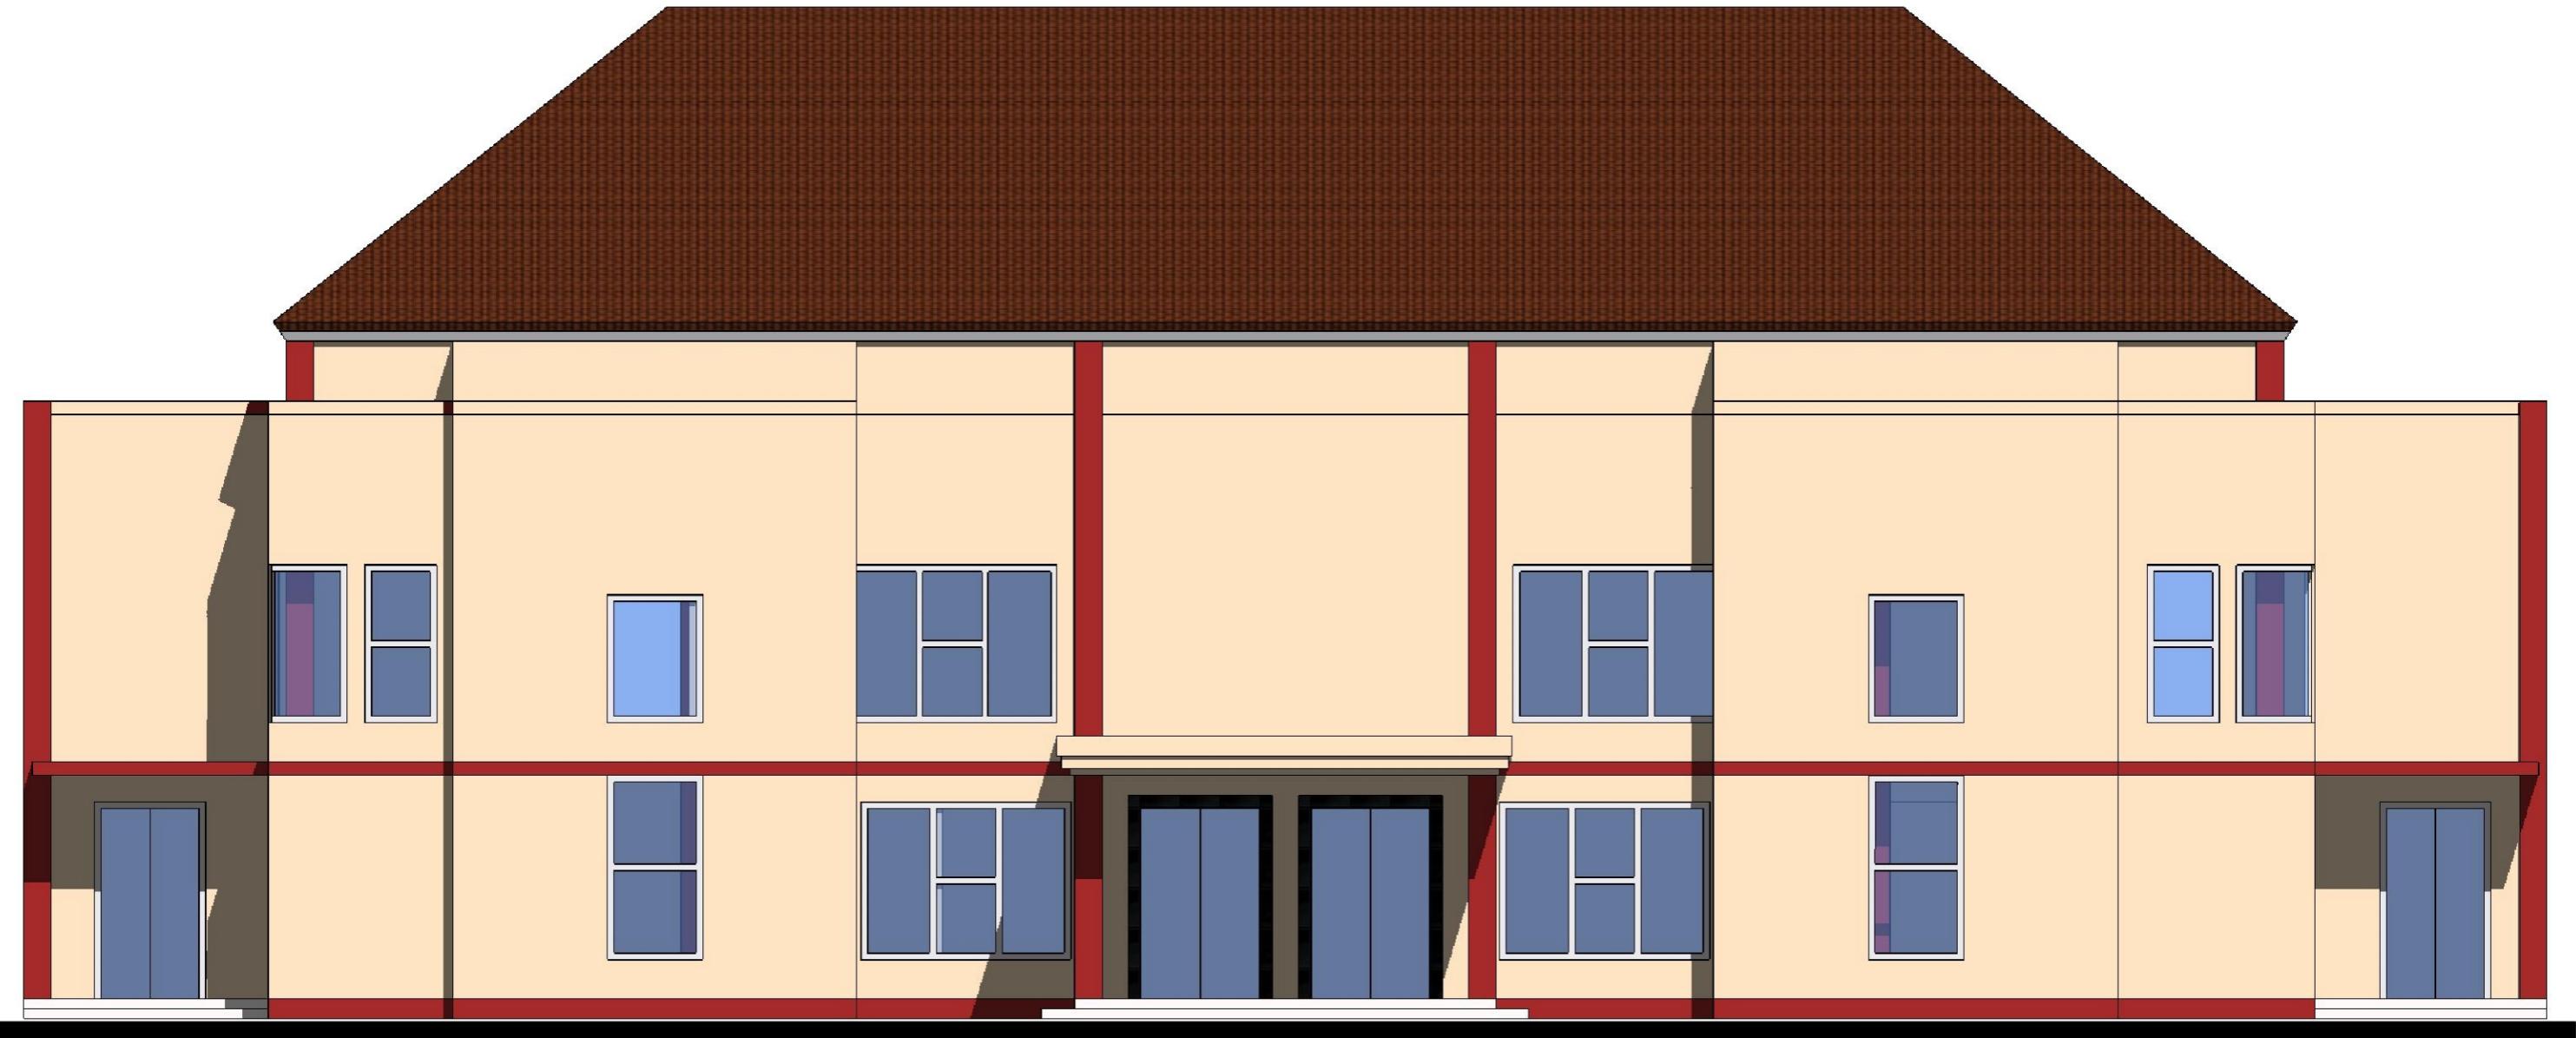

JURUSAN ARSITEKTUR
FAKULTAS TEKNIK
UNIVERSITAS BRAWIJAYA

**JUDUL GAMBAR
TAMPAK DEPAN ALTERNATIF 1B**

SKALA
1:100


JUDUL PENELITIAN
SISTEM PENCAHAYAAN MELALUI SIDE
LIGHTING PADA KANTOR BAPENDA KAB
MALANG

LOKASI
KANTOR TERPADU KABUPATEN MALANG
KECAMATAN KEPANJEN


DOSEN PEMBIMBING
WASISKA IYATI ST., MT.

NAMA MAHASISWA
FERNANDA AYUNING PUTRI
NIM
135060500111006

A 5

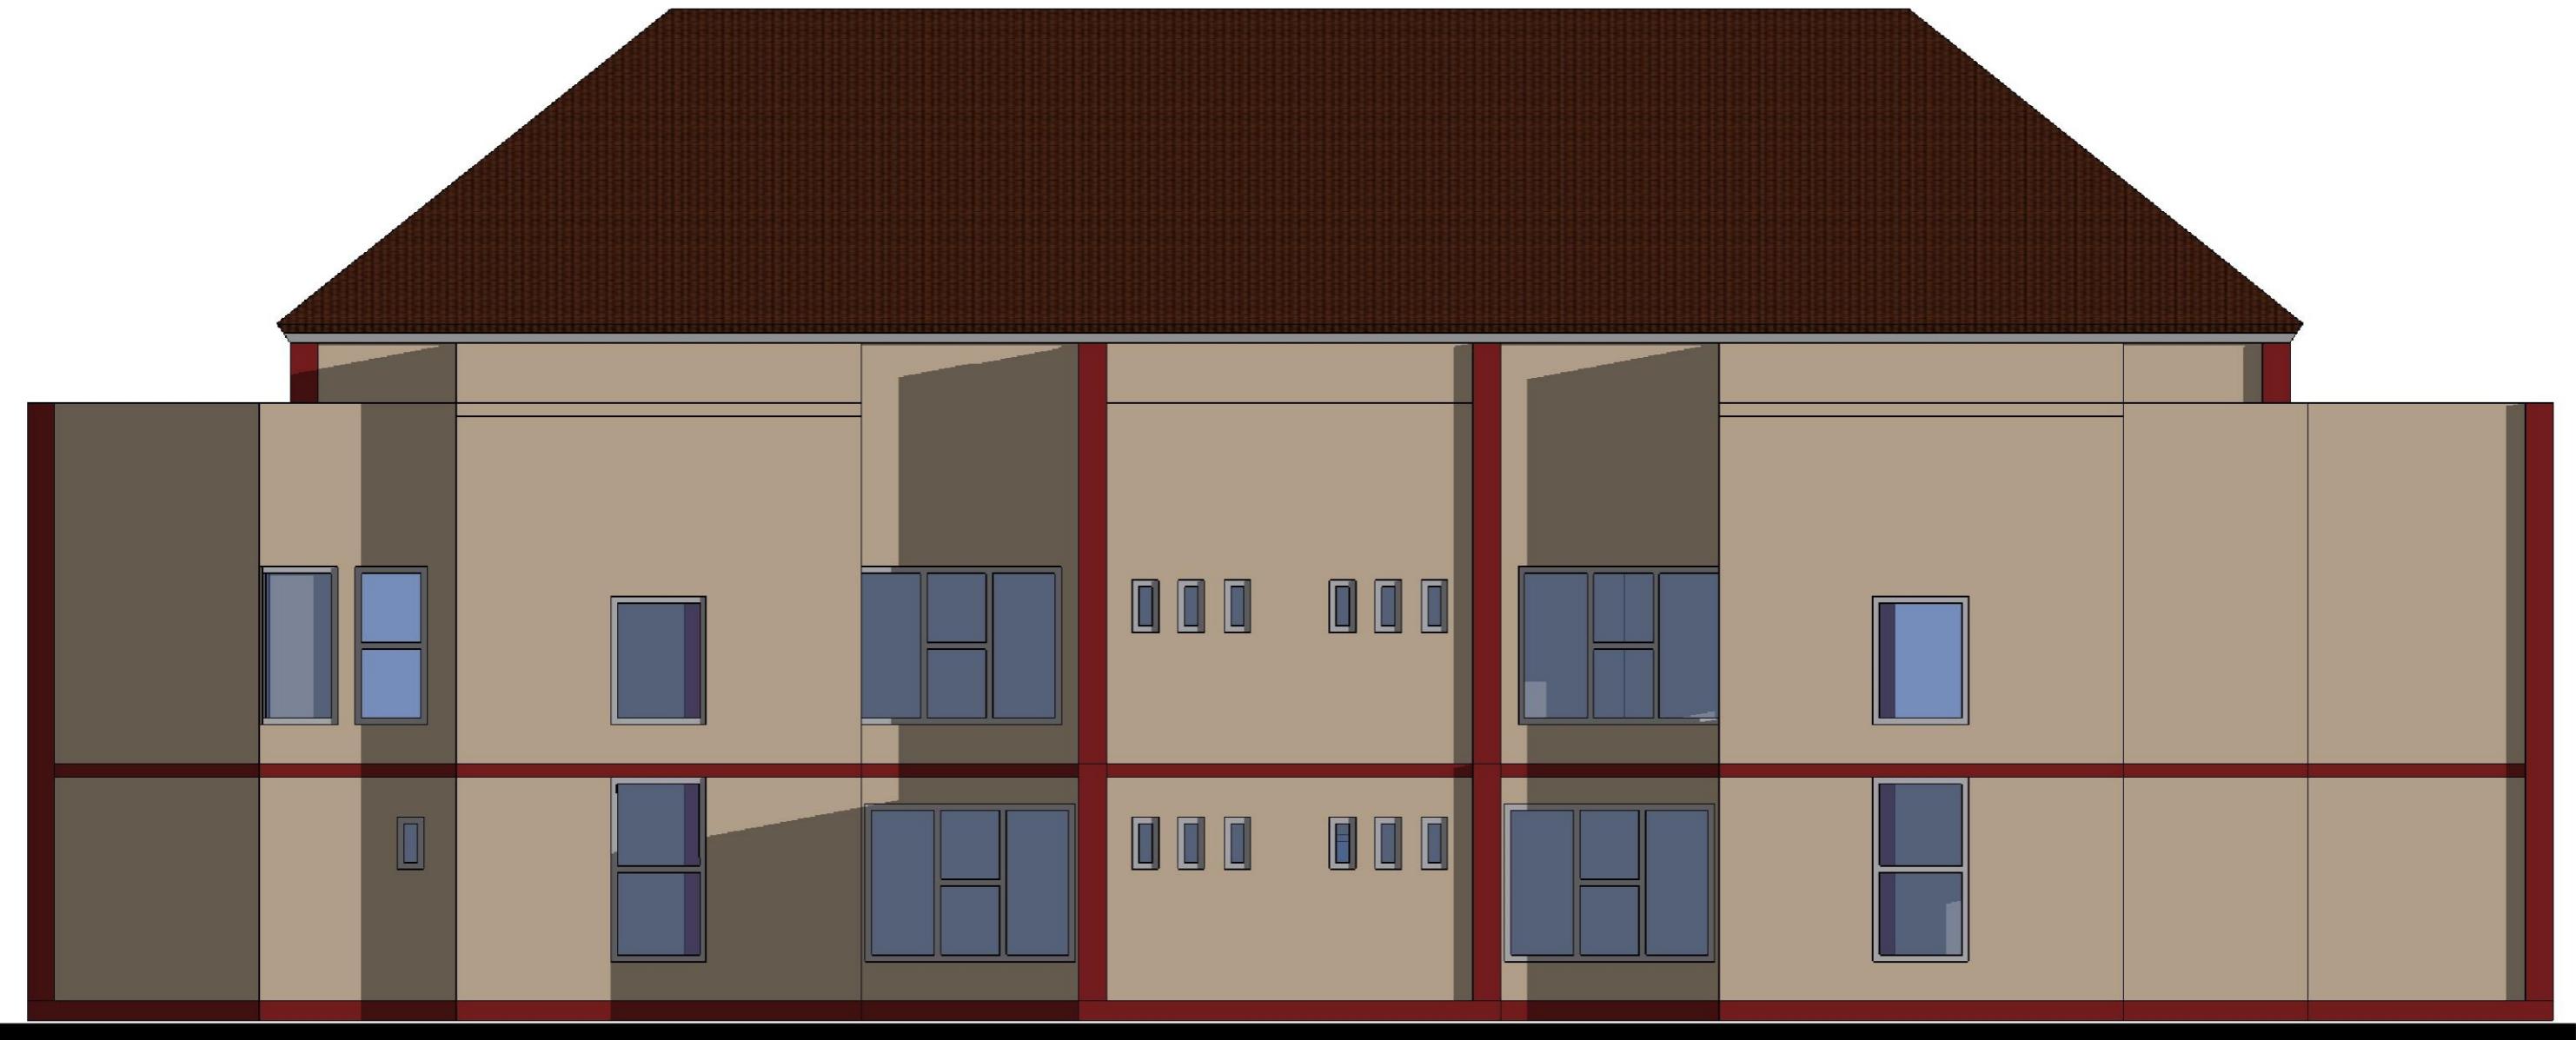

 JURUSAN ARSITEKTUR FAKULTAS TEKNIK UNIVERSITAS BRAWIJAYA	JUDUL GAMBAR TAMPAK BELAKANG ALTERNATIF 1B	JUDUL PENELITIAN SISTEM PENCAHAYAAN MELALUI SIDE LIGHTING PADA KANTOR BAPENDA KAB MALANG	DOSEN PEMBIMBING WASISKA IYATI ST., MT.	NAMA MAHASISWA FERNANDA AYUNING PUTRI NIM 135060500111006
SKALA 1:100	LOKASI KANTOR TERPADU KABUPATEN MALANG KECAMATAN KEPLANJEN			

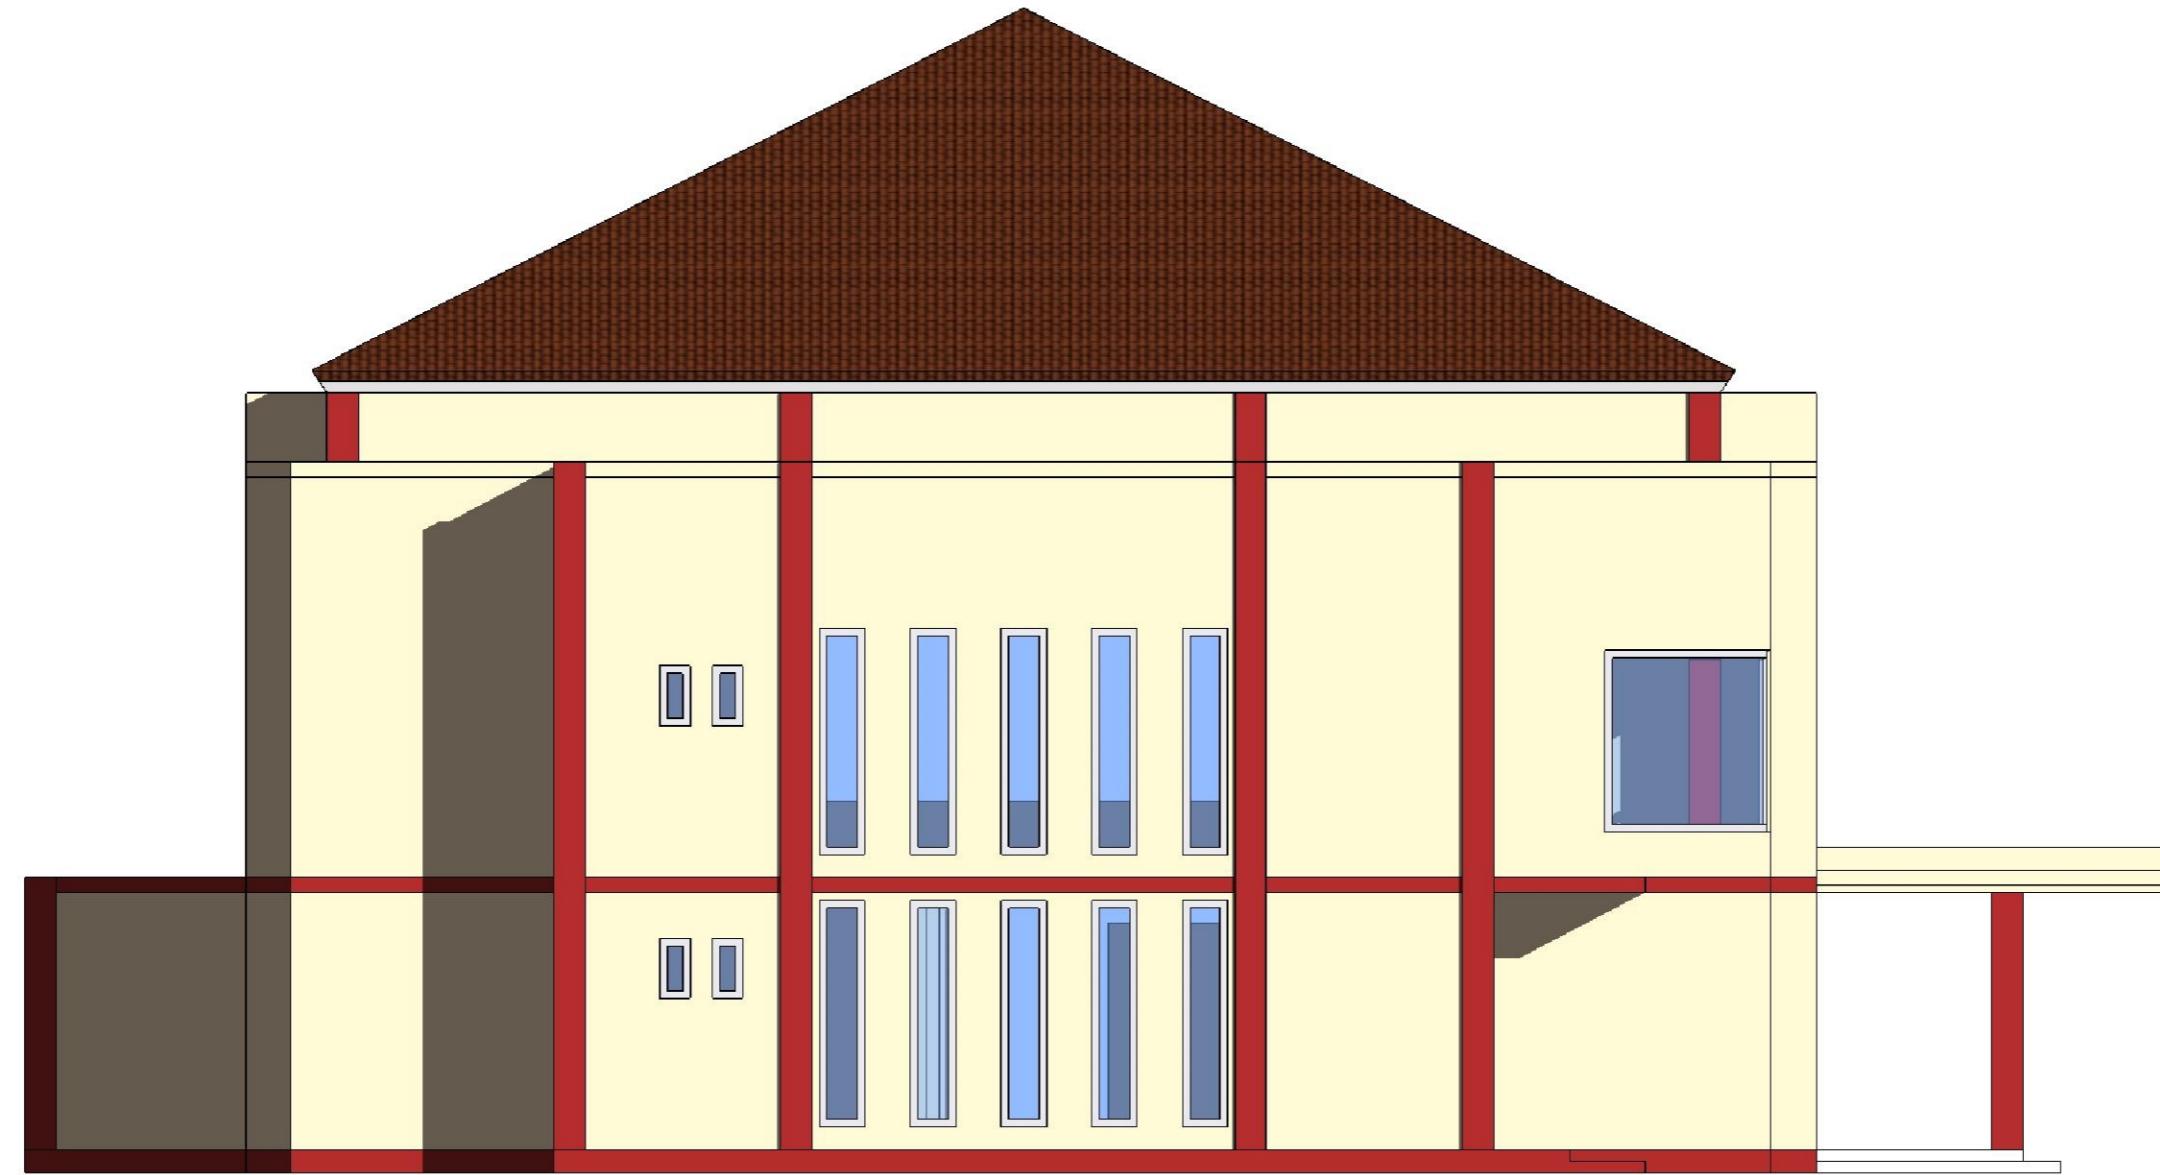


 JURUSAN ARSITEKTUR FAKULTAS TEKNIK UNIVERSITAS BRAWIJAYA	JUDUL GAMBAR TAMPAK SAMPING KIRI ALTERNATIF 1B	JUDUL PENELITIAN SISTEM PENCAHAYAAN MELALUI SIDE LIGHTING PADA KANTOR BAPENDA KAB MALANG	DOSEN PEMBIMBING WASISKA IYATI ST., MT.	NAMA MAHASISWA FERNANDA AYUNING PUTRI NIM 135060500111006
	SKALA 1:100	LOKASI KANTOR TERPADU KABUPATEN MALANG KECAMATAN KEPANJEN		




	JURUSAN ARSITEKTUR FAKULTAS TEKNIK UNIVERSITAS BRAWIJAYA	JUDUL GAMBAR TAMPAK SAMPING KANAN ALTERNATIF 1B	JUDUL PENELITIAN SISTEM PENCAHAYAAN MELALUI SIDE LIGHTING PADA KANTOR BAPENDA KAB MALANG	DOSEN PEMBIMBING WASISKA IYATI ST., MT.	NAMA MAHASISWA FERNANDA AYUNING PUTRI NIM 135060500111006	A 8
		SKALA 1:100	LOKASI KANTOR TERPADU KABUPATEN MALANG KECAMATAN KEPANJEN			



	JUDUL GAMBAR TAMPAK DEPAN ALTERNATIF 3B	JUDUL PENELITIAN SISTEM PENCAHAYAAN MELALUI SIDE LIGHTING PADA KANTOR BAPENDA KAB MALANG	DOSEN PEMBIMBING	NAMA MAHASISWA
			WASISKA IYATI ST., MT.	FERNANDA AYUNING PUTRI
				NIM
				135060500111006
		LOKASI KANTOR TERPADU KABUPATEN MALANG KECAMATAN KEPANJEN		
	SKALA 1:100			
A	9			

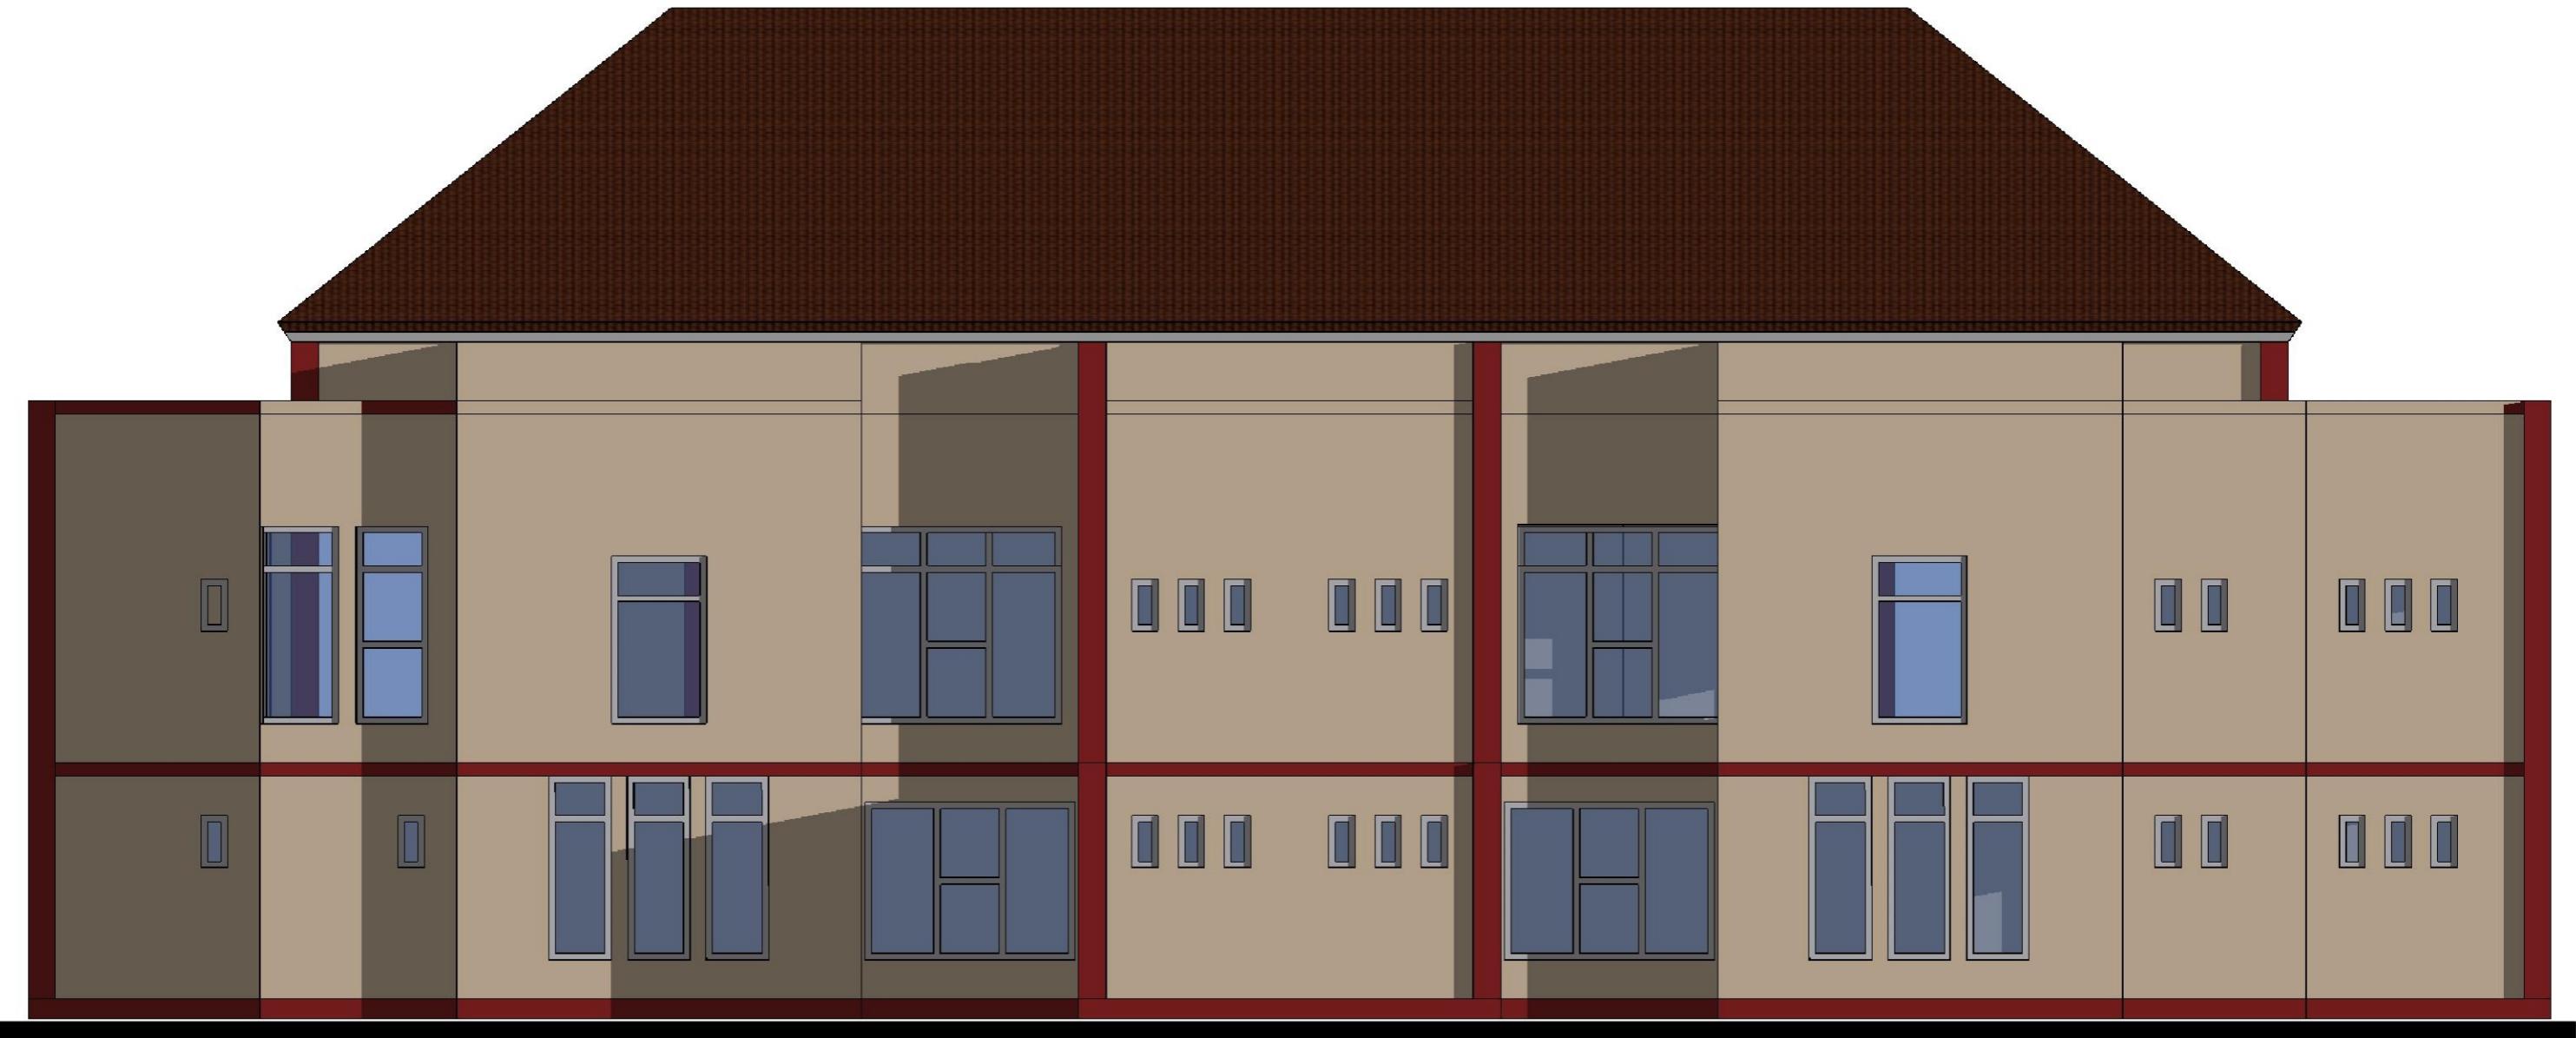

	JUDUL GAMBAR TAMPAK BELAKANG ALTERNATIF 3B	JUDUL PENELITIAN SISTEM PENCAHAYAAN MELALUI SIDE LIGHTING PADA KANTOR BAPENDA KAB MALANG	DOSEN PEMBIMBING WASISKA IYATI ST., MT.	NAMA MAHASISWA FERNANDA AYUNING PUTRI NIM 135060500111006	
JURUSAN ARSITEKTUR FAKULTAS TEKNIK UNIVERSITAS BRAWIJAYA	SKALA 1:100	LOKASI KANTOR TERPADU KABUPATEN MALANG KECAMATAN KEPANJEN			A 10

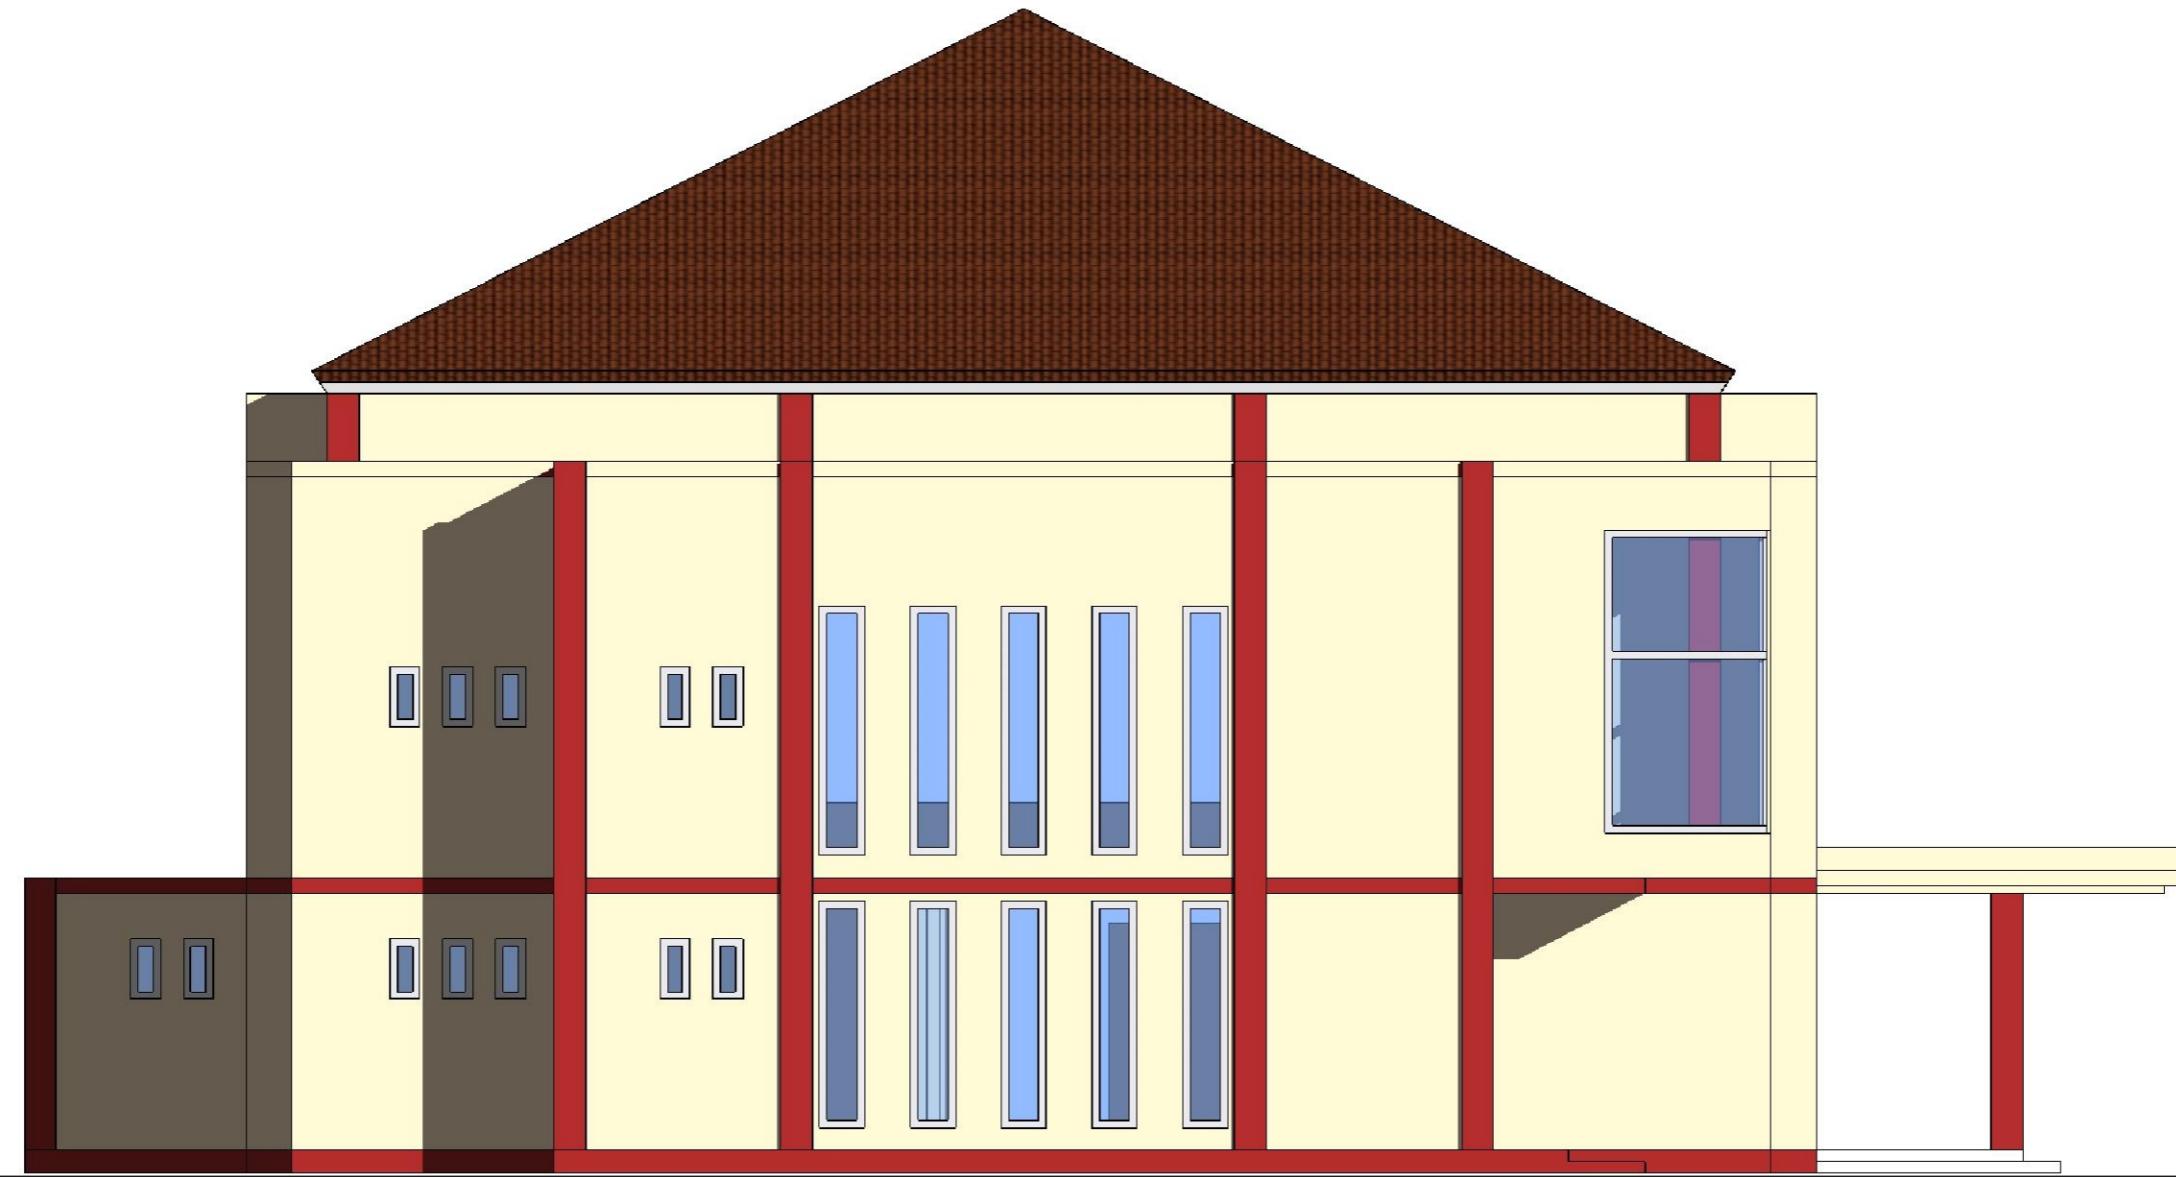



 JURUSAN ARSITEKTUR FAKULTAS TEKNIK UNIVERSITAS BRAWIJAYA	JUDUL GAMBAR TAMPAK SAMPING KIRI ALTERNATIF 3B	JUDUL PENELITIAN SISTEM PENCAHAYAAN MELALUI SIDE LIGHTING PADA KANTOR BAPENDA KAB MALANG	DOSEN PEMBIMBING WASISKA IYATI ST., MT.	NAMA MAHASISWA FERNANDA AYUNING PUTRI NIM 135060500111006
	SKALA 1:100	LOKASI KANTOR TERPADU KABUPATEN MALANG KECAMATAN KEPANJEN		




 JURUSAN ARSITEKTUR FAKULTAS TEKNIK UNIVERSITAS BRAWIJAYA	JUDUL GAMBAR TAMPAK SAMPING KANAN ALTERNATIF 3B	JUDUL PENELITIAN SISTEM PENCAHAYAAN MELALUI SIDE LIGHTING PADA KANTOR BAPENDA KAB MALANG	DOSEN PEMBIMBING WASISKA IYATI ST., MT.	NAMA MAHASISWA FERNANDA AYUNING PUTRI NIM 135060500111006
	SKALA 1:100	LOKASI KANTOR TERPADU KABUPATEN MALANG KECAMATAN KEPANJEN		

A 12

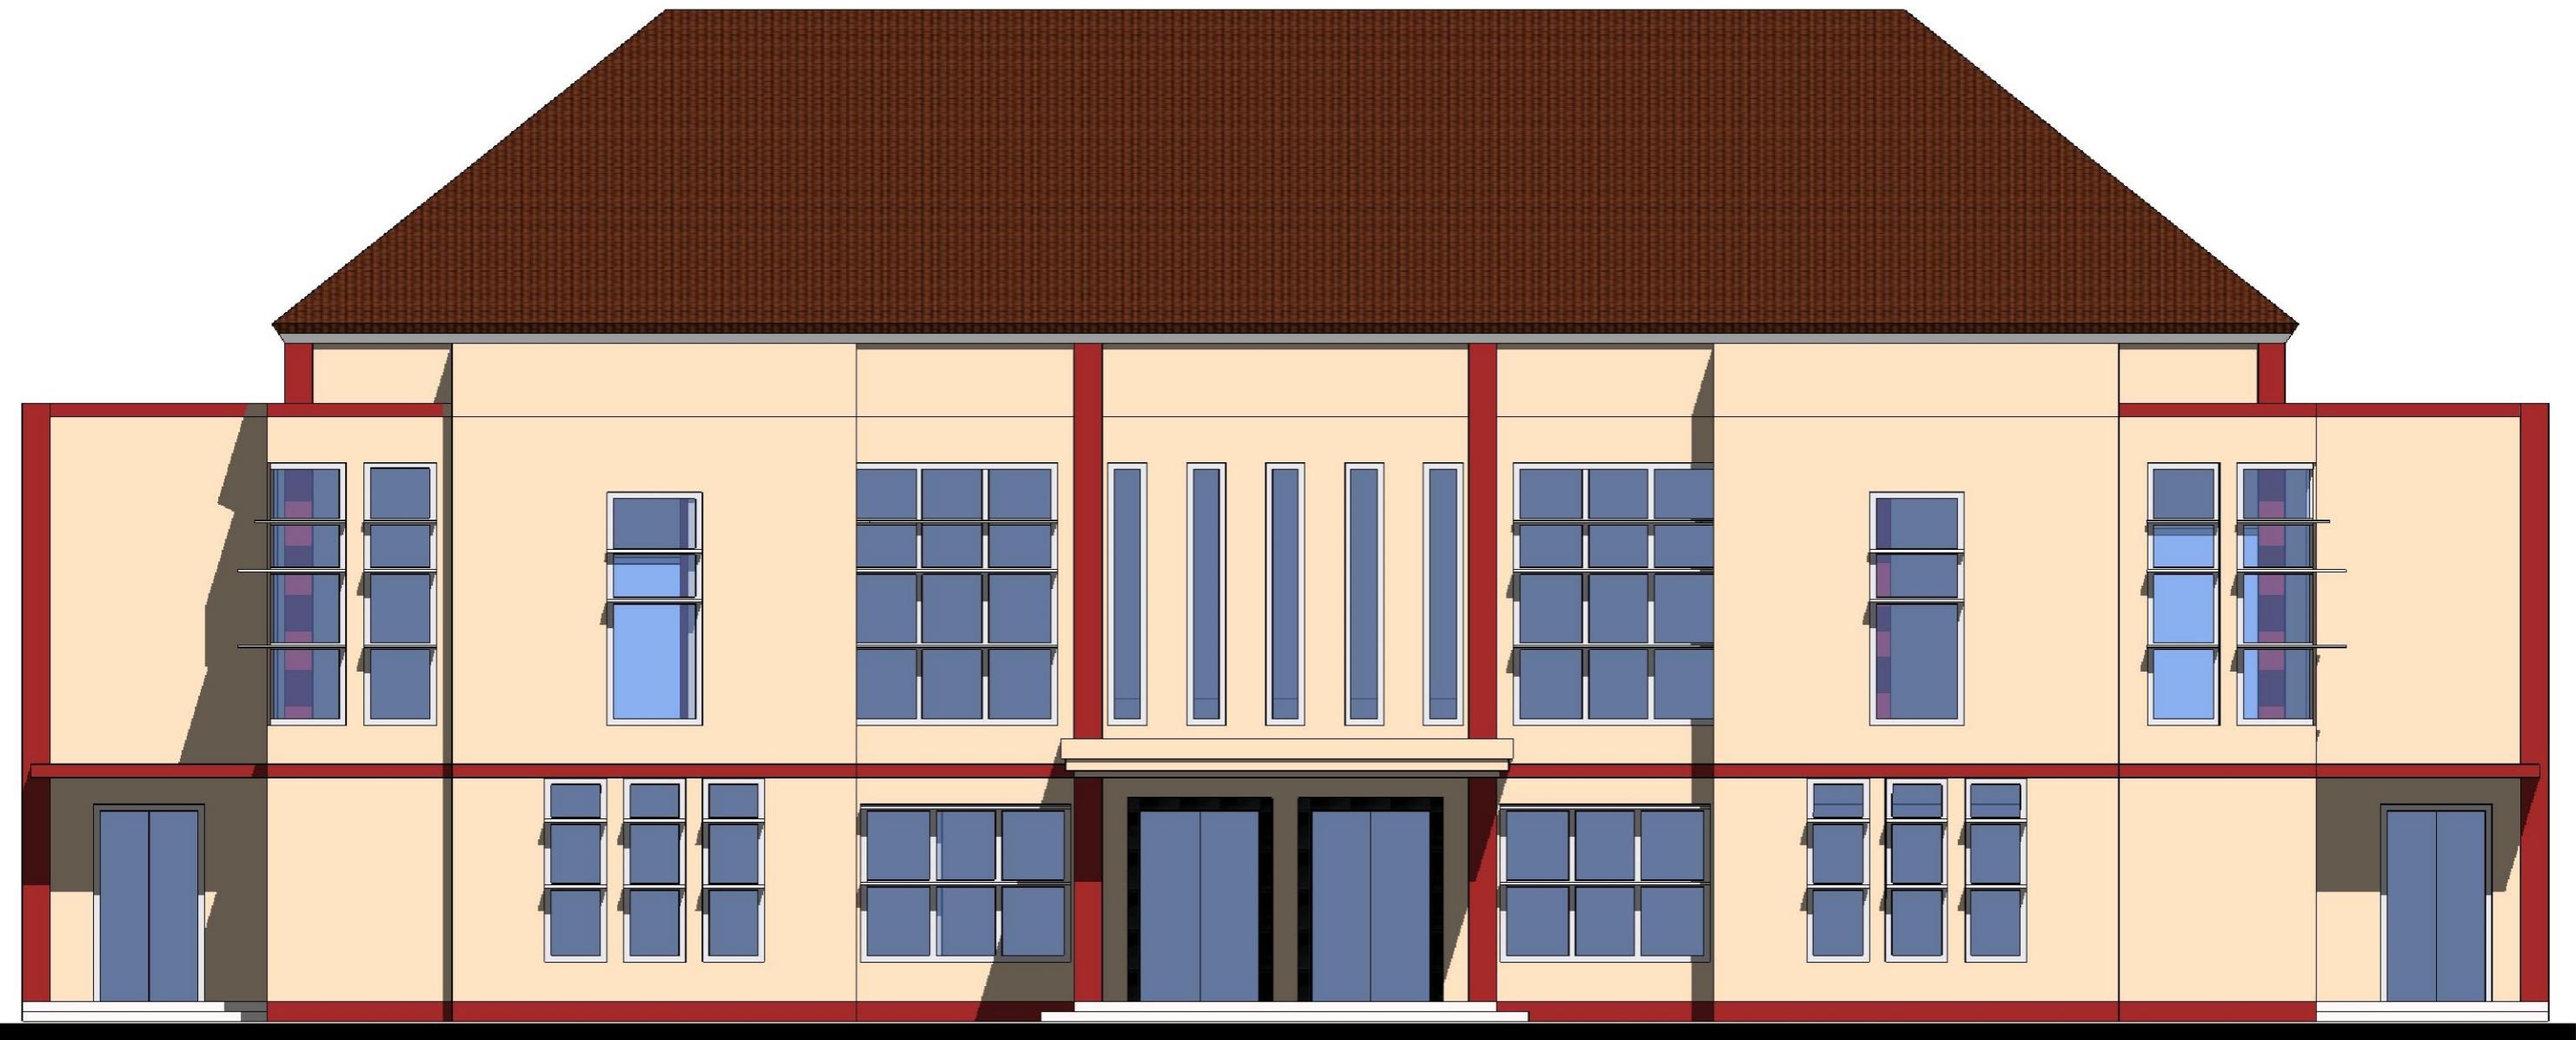


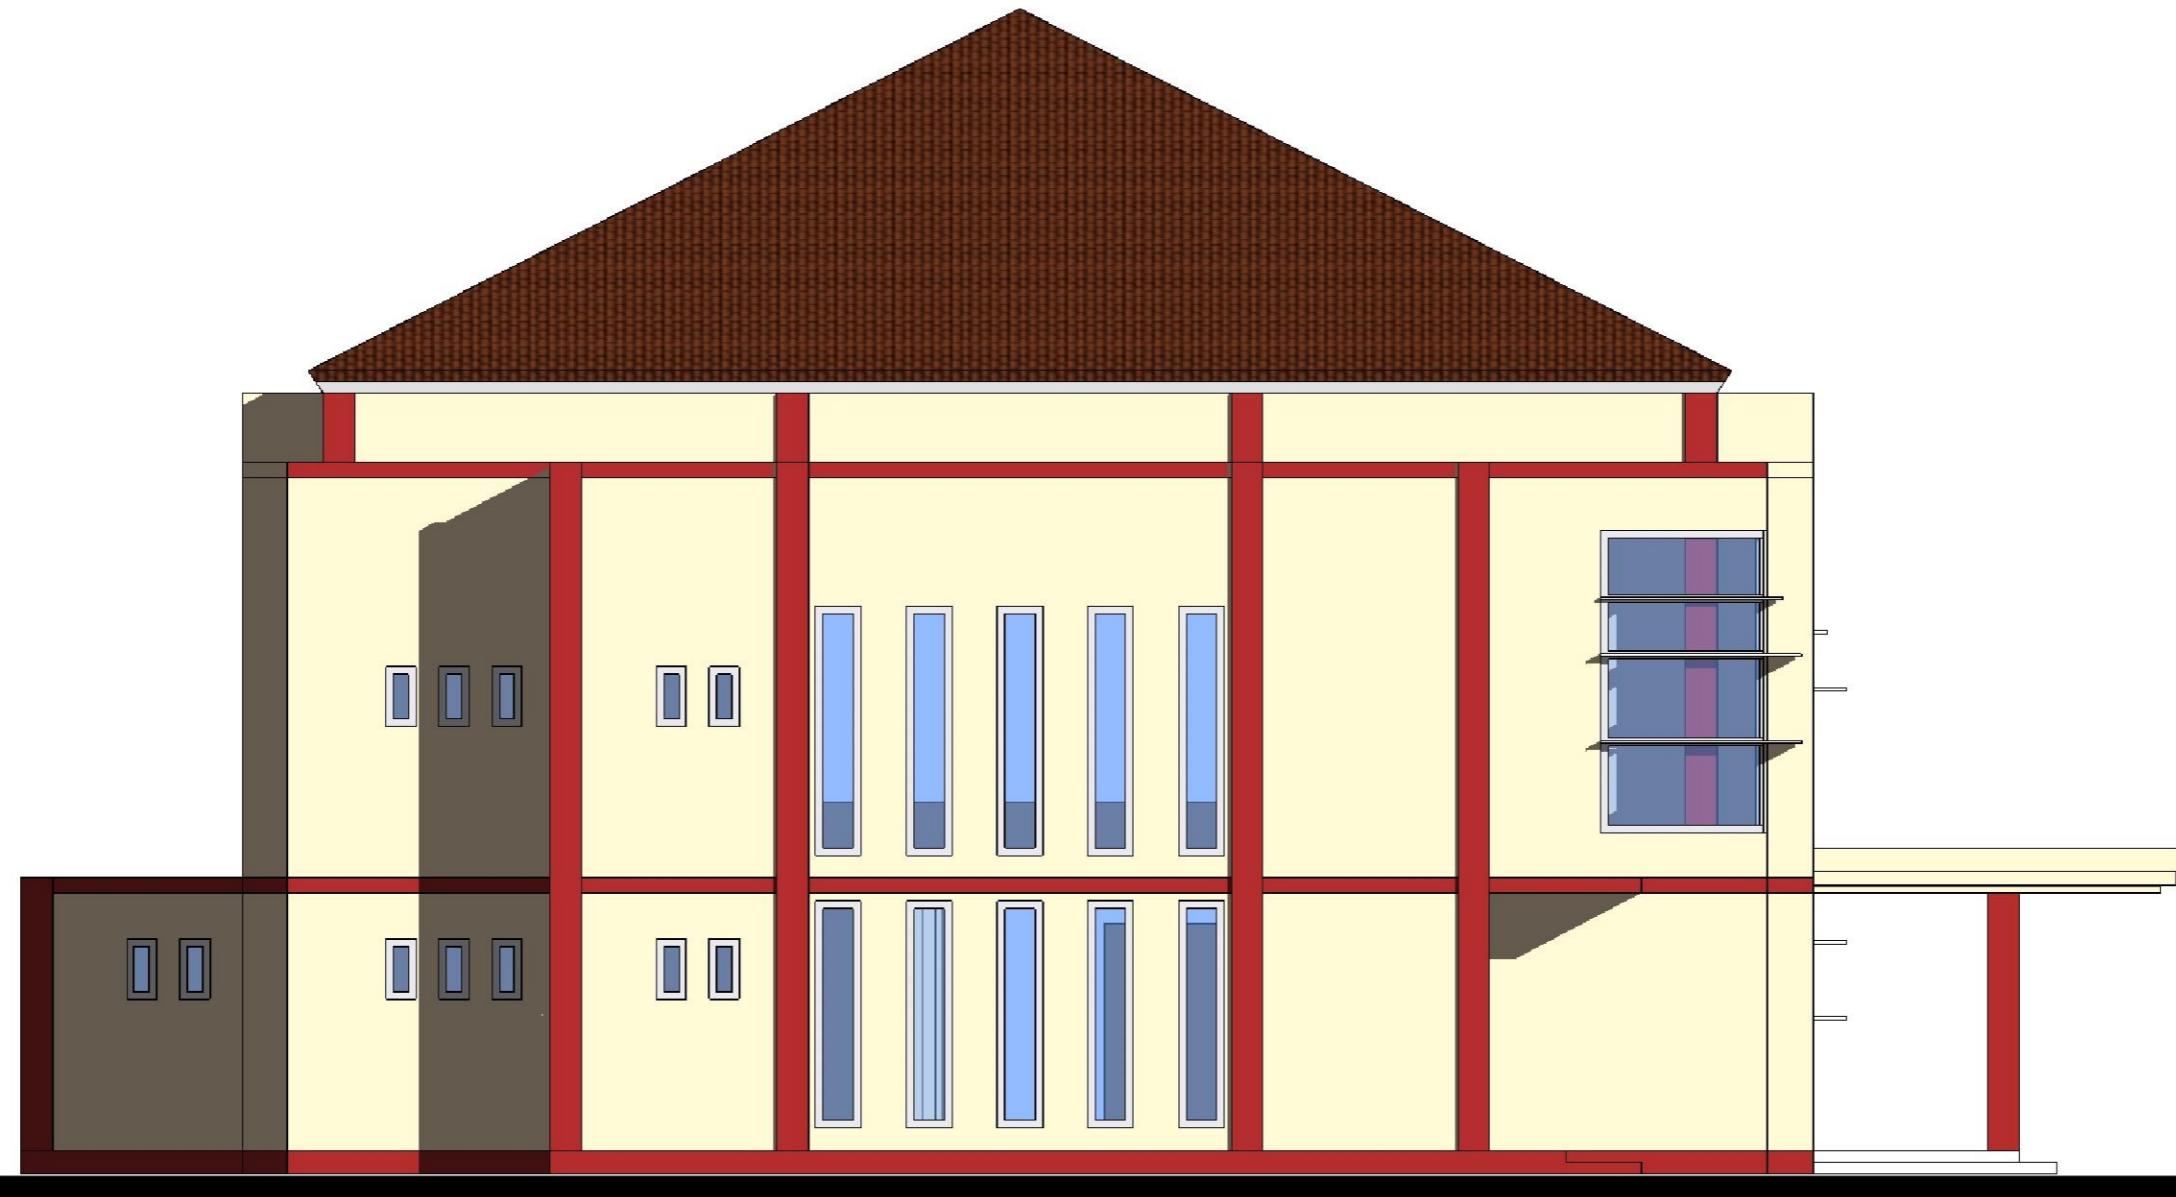

 JURUSAN ARSITEKTUR FAKULTAS TEKNIK UNIVERSITAS BRAWIJAYA	JUDUL GAMBAR TAMPAK SAMPING KIRI ALTERNATIF 2C	JUDUL PENELITIAN SISTEM PENCAHAYAAN MELALUI SIDE LIGHTING PADA KANTOR BAPENDA KAB MALANG	DOSEN PEMBIMBING WASISKA IYATI ST., MT.	NAMA MAHASISWA FERNANDA AYUNING PUTRI NIM 135060500111006
	SKALA 1:100	LOKASI KANTOR TERPADU KABUPATEN MALANG KECAMATAN KEPANJEN		

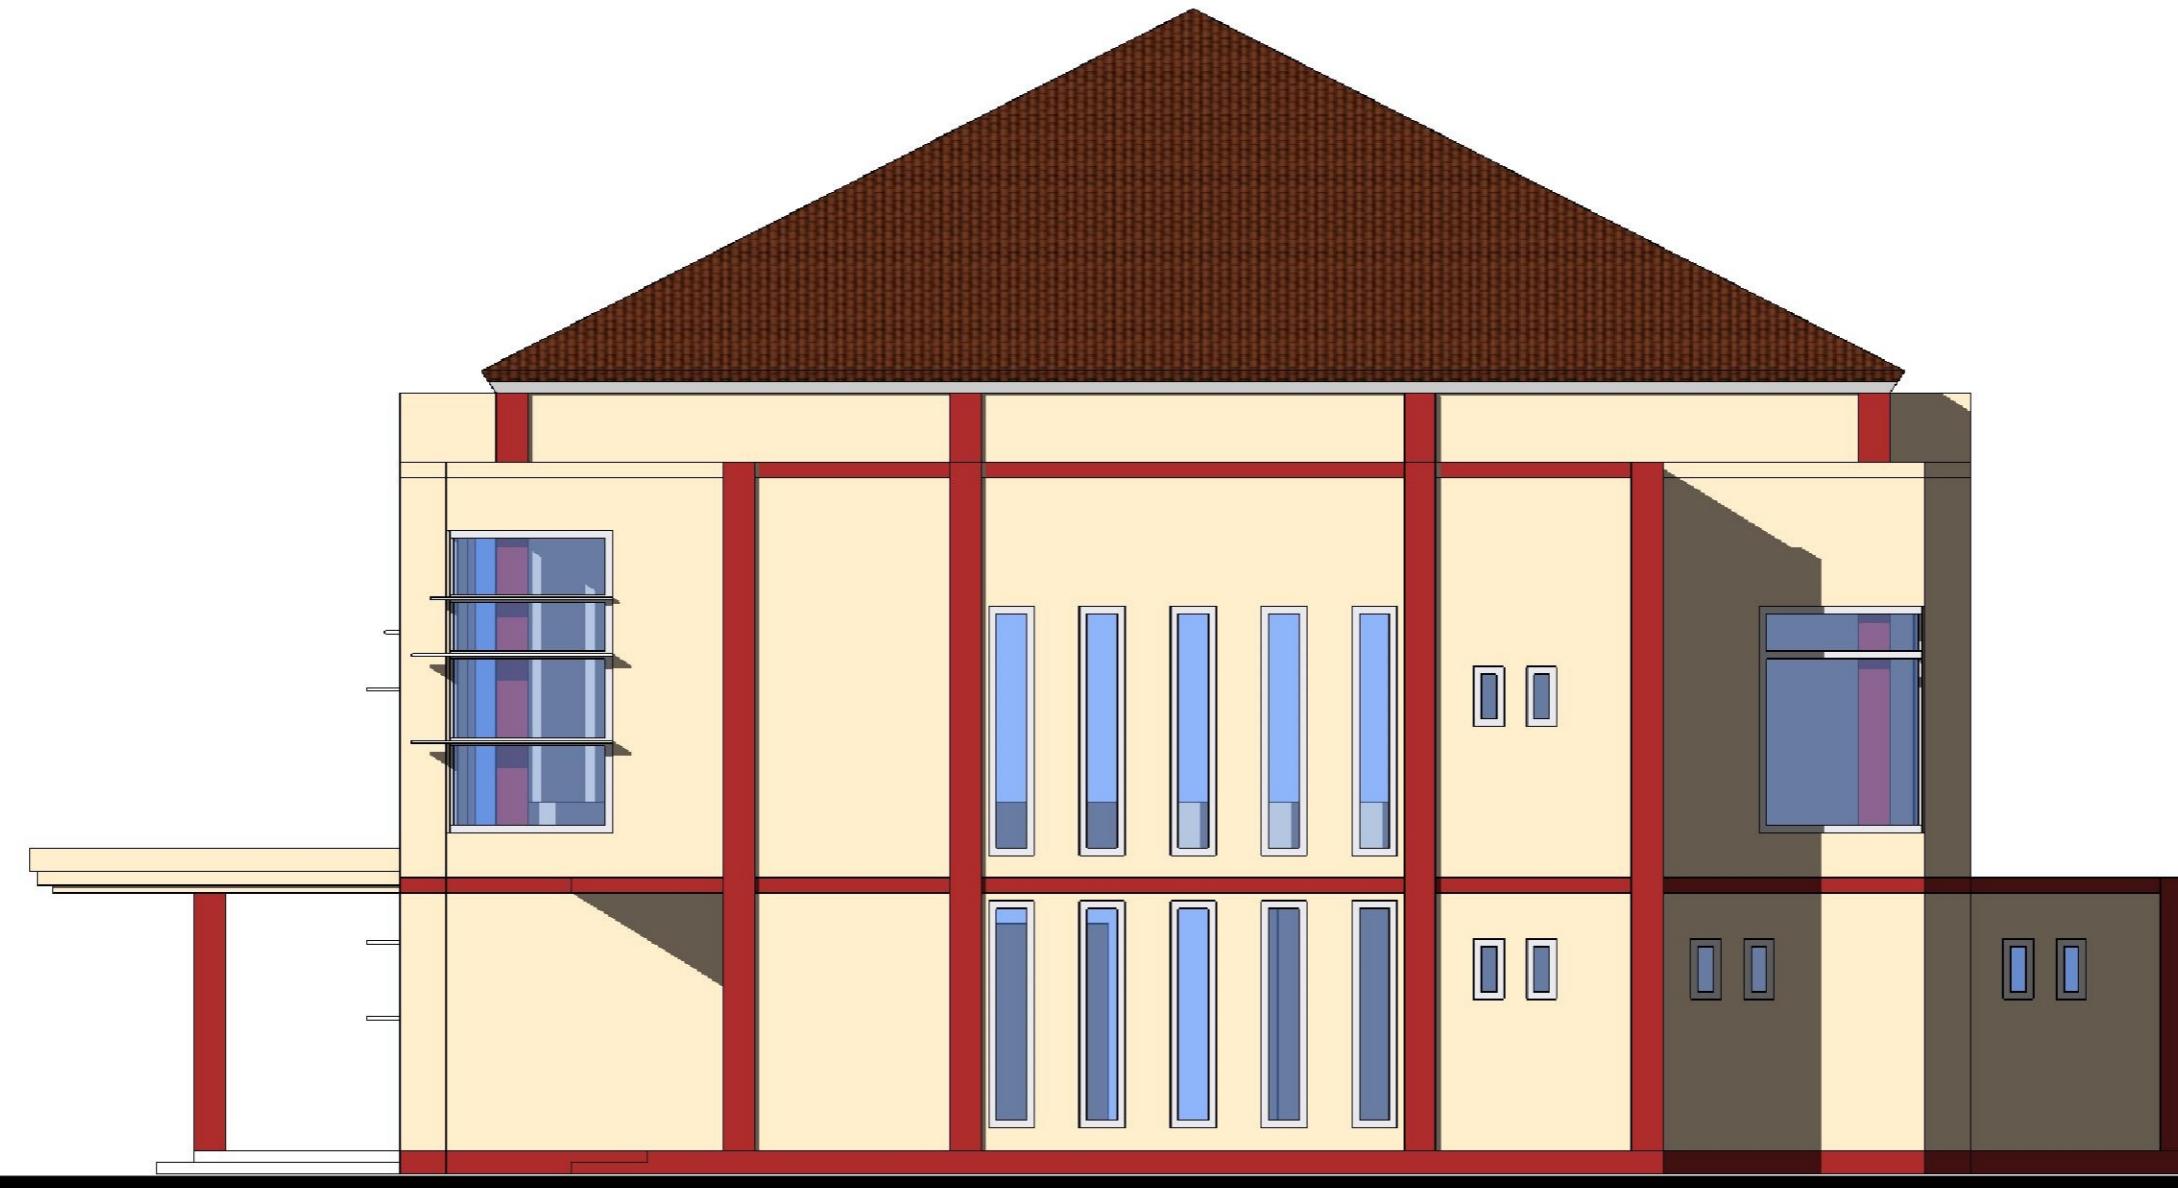

 JURUSAN ARSITEKTUR FAKULTAS TEKNIK UNIVERSITAS BRAWIJAYA	JUDUL GAMBAR TAMPAK SAMPING KANAN ALTERNATIF 2C	JUDUL PENELITIAN SISTEM PENCAHAYAAN MELALUI SIDE LIGHTING PADA KANTOR BAPENDA KAB MALANG	DOSEN PEMBIMBING WASISKA IYATI ST., MT.	NAMA MAHASISWA FERNANDA AYUNING PUTRI NIM 135060500111006
	SKALA 1:100	LOKASI KANTOR TERPADU KABUPATEN MALANG KECAMATAN KEPLANJEN		

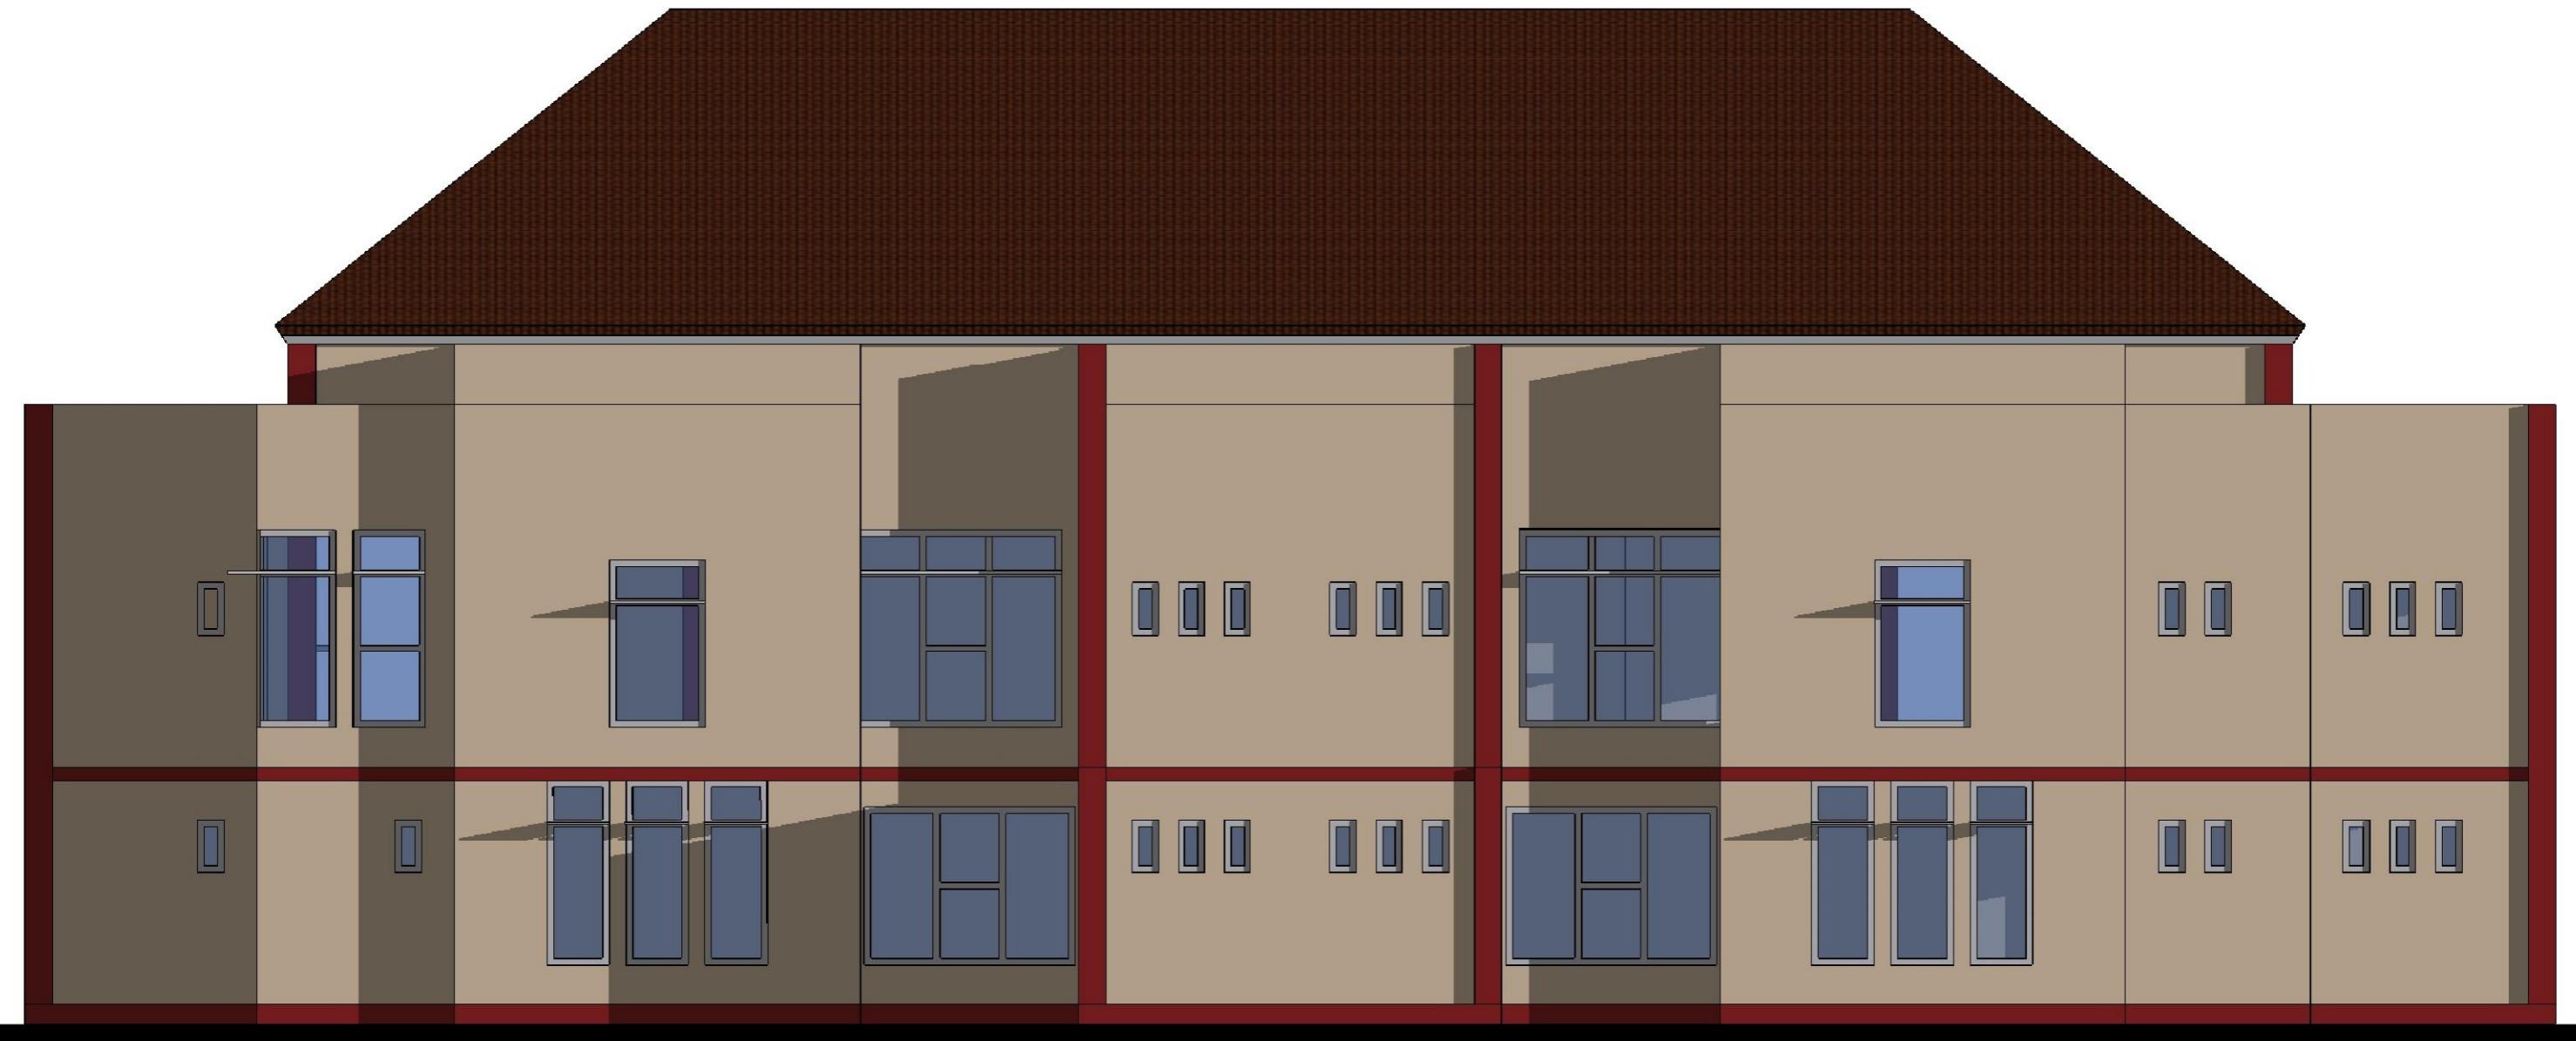

 JURUSAN ARSITEKTUR FAKULTAS TEKNIK UNIVERSITAS BRAWIJAYA	JUDUL GAMBAR TAMPAK BELAKANG ALTERNATIF 2C	JUDUL PENELITIAN SISTEM PENCAHAYAAN MELALUI SIDE LIGHTING PADA KANTOR BAPENDA KAB MALANG	DOSEN PEMBIMBING WASISKA IYATI ST., MT.	NAMA MAHASISWA FERNANDA AYUNING PUTRI NIM 135060500111006
	SKALA 1:100	LOKASI KANTOR TERPADU KABUPATEN MALANG KECAMATAN KEPLANJEN		