


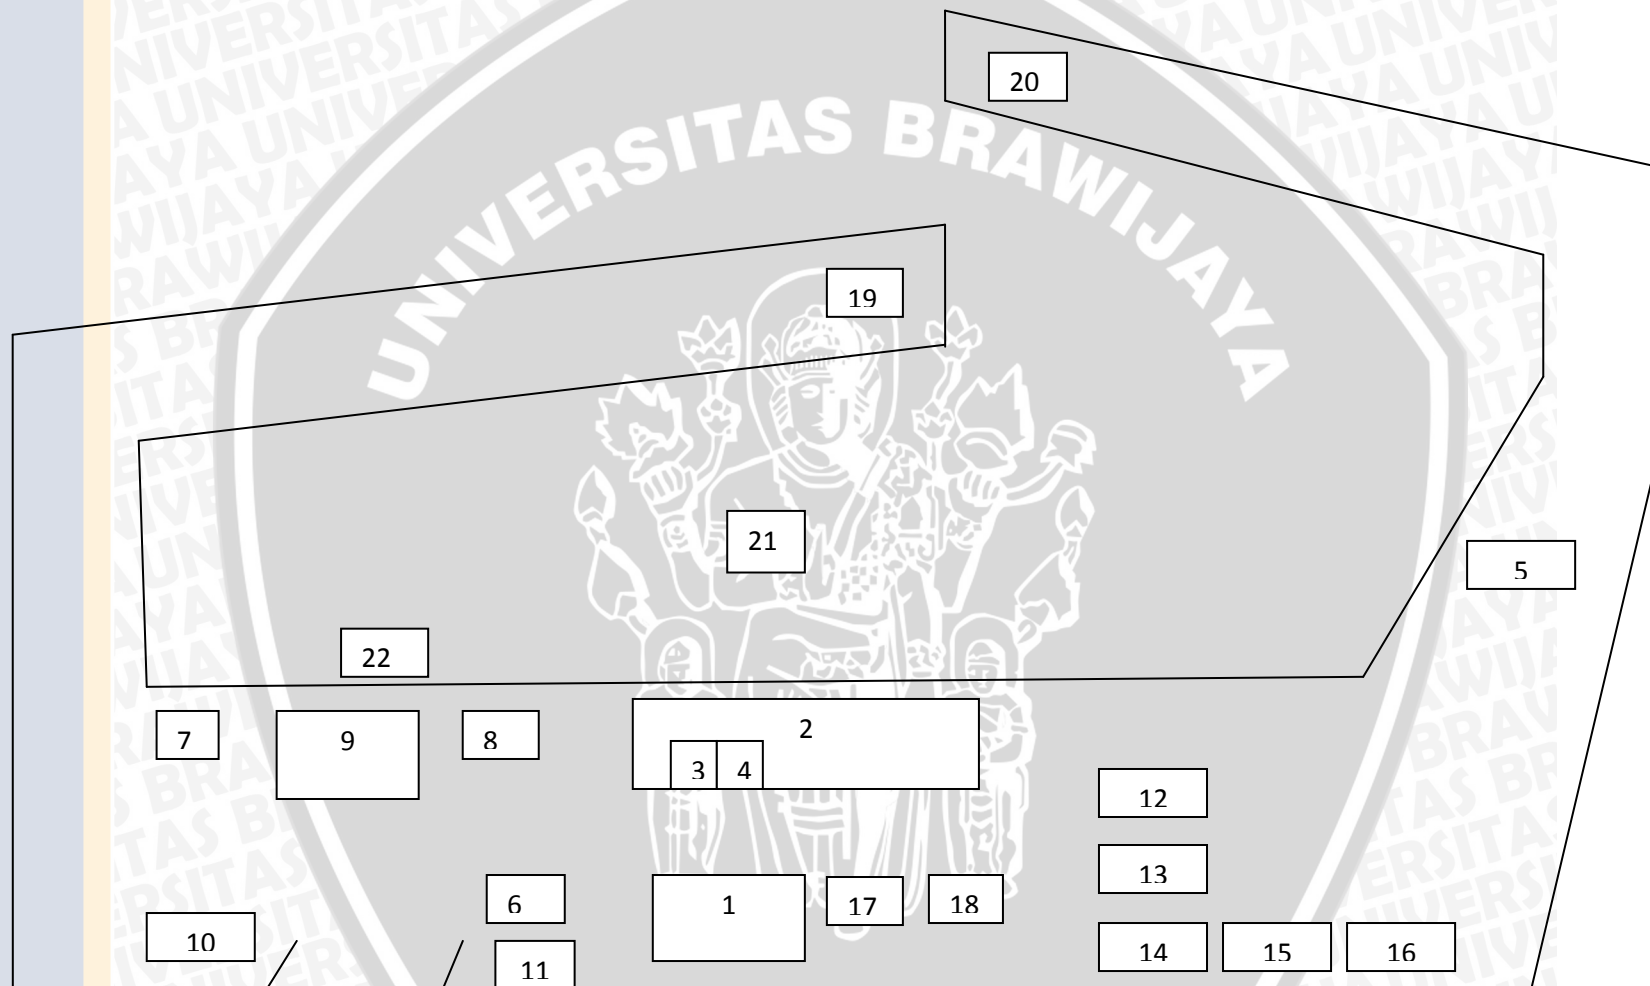


LAY OUT PELABUHAN PERIKANAN PANTAI TAMPERAN PACITAN JAWA TIMUR

KETERANGAN LAY OUT PELABUHAN PERIKANAN PANTAI TAMPERAN

1. Kantor Dinas Kelautan dan Perikanan Provinsi Jawa Timur UPPPP (Unit Pelaksana Pelabuhan Perikanan Pantai Tamperan). (220 m²)
2. Tempat Pelelangan Ikan Tamperan (720 m²)
3. KUD Mina Pacitan (45 m²)
4. Kantor UPT PPP Tamperan DKP Pacitan (45 m²)
5. Kantor POLAIRUD PPP Tamperan (45 m²)
6. Pos administrasi masuk Pelabuhan (12,6 m²)
7. Mercusuar
8. SPBN (45 m²)
9. Gudang Jaring dan peralatan (288 m²)
10. Power House (20 m²)
11. Menara Air (18 m²)
12. Pengepakan Ikan
13. Pengepakan Ikan
14. Pengepakan Ikan
15. Pengepakan Ikan
16. Pengepakan Ikan
17. Balai Pertemuan Nelayan (220 m²)
18. Rumah Nelayan Andon (220 m²)
19. Rambu suar
20. Rambu suar
21. Kolam Labuh (6,5 Ha)
22. Dermaga Tipe Caisson (234 m)



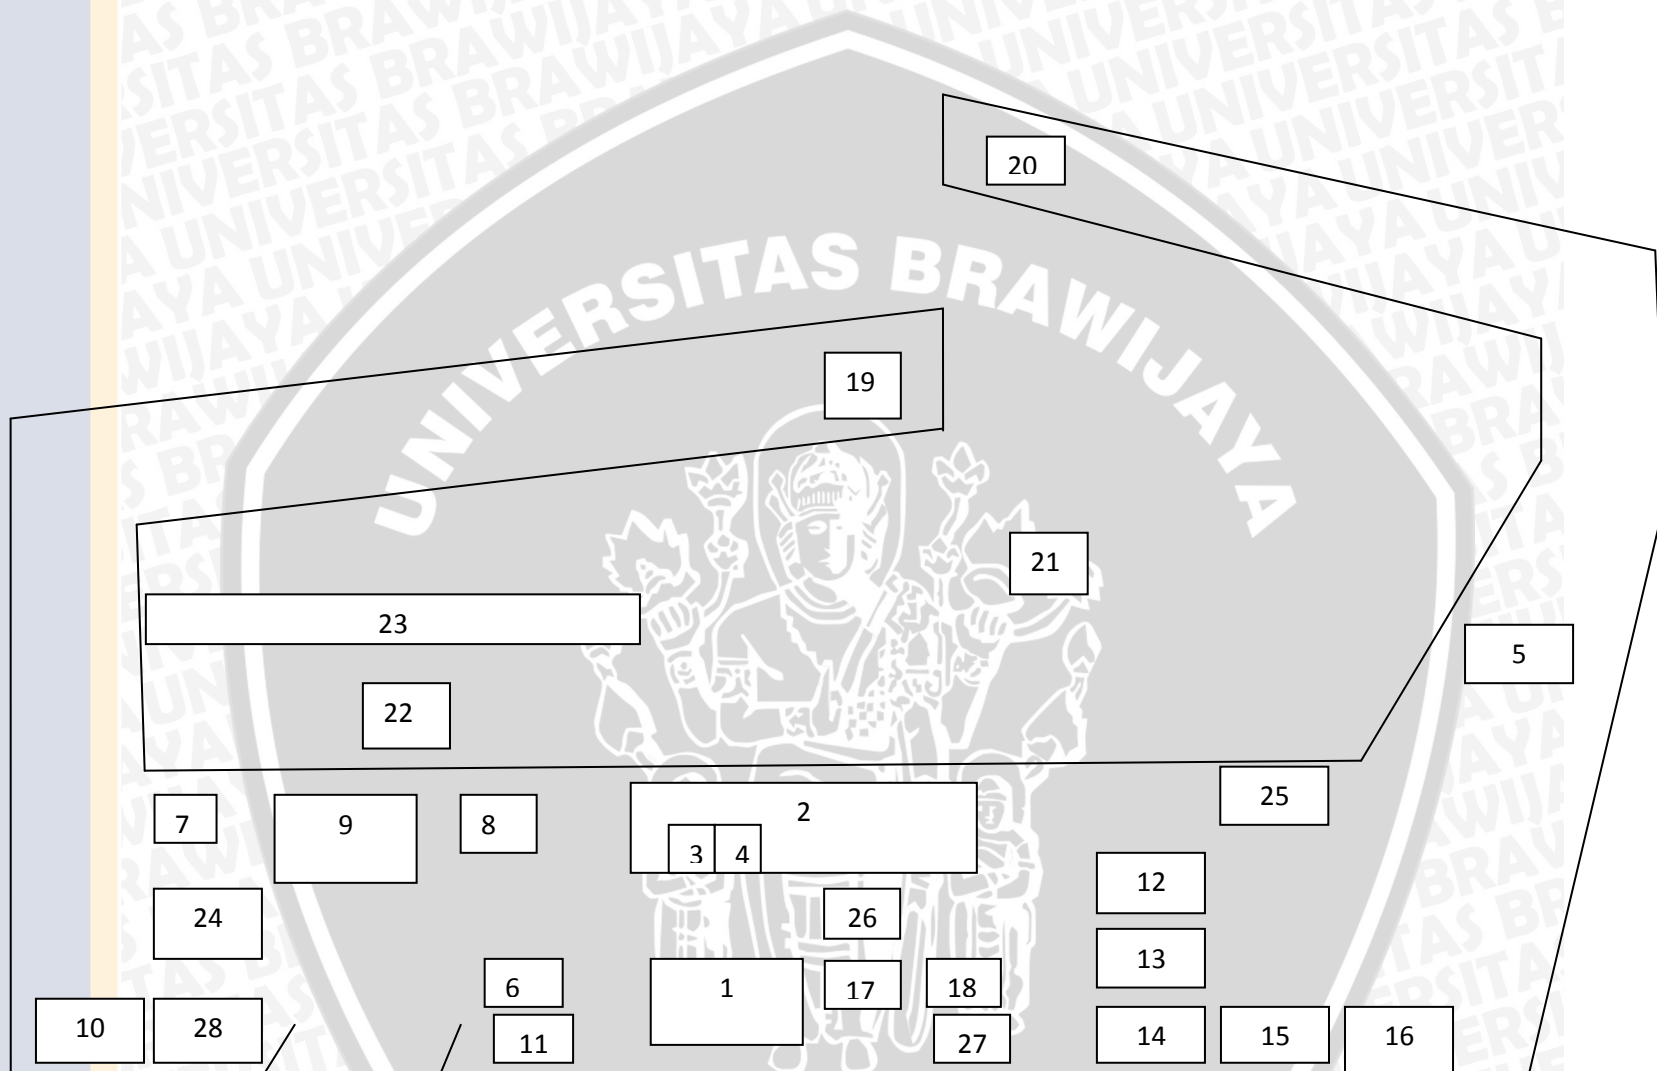

LAY OUT RENCANA PEMBANGUNAN PELABUHAN PERIKANAN PANTAI TAMPERAN PACITAN

KETERANGAN LAY OUT RENCANA PEMBANGUNAN PELABUHAN PERIKANAN PANTAI TAMPERAN

23. Pembangunan Jetty
24. Lapangan Bola Voly
25. Bengkel Kapal
26. Kantin Nelayan
27. Musholla
28. Transit Sheet

