


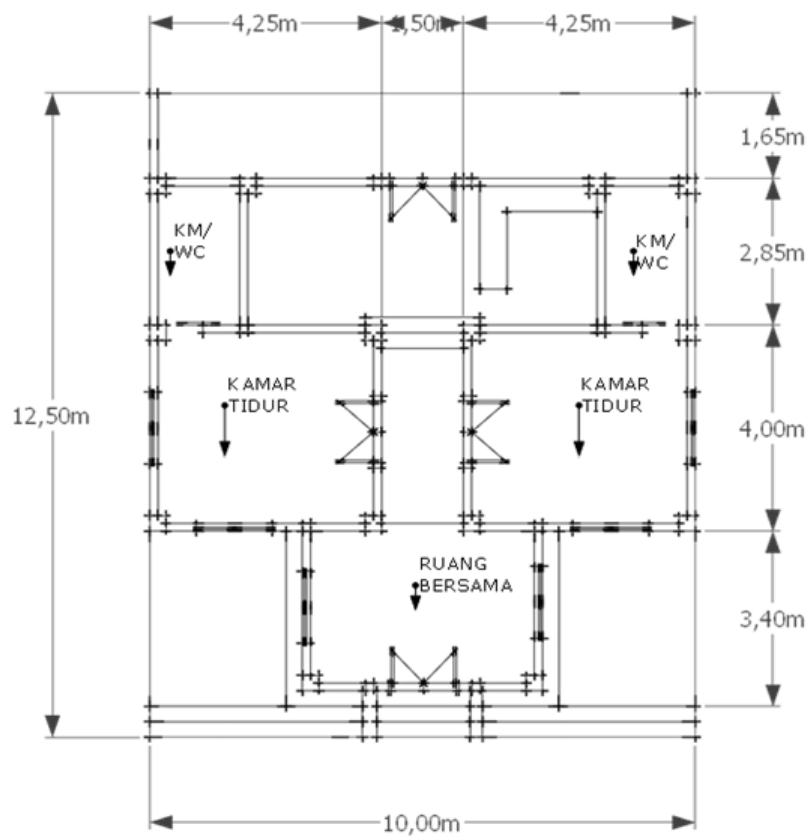

**JURUSAN ARSITEKTUR
2014**

JUDUL :

TRANSFORMASI TIPOLOGI
RUMAH ADAT BALI PADA
HOTEL RESORT TELUK
LEBANGAN

OLEH :

BIENDRA AZIZI W
NIM : 0910650033

DOSEN PEMBIMBING :


Ir. EDI HARI P., MT
Ir BAMBANG
YATNAWIJAYA S

JUDUL GAMBAR :

DENAH FAMILY COTTAGE
ALTERNATIF 1

SKALA :

1:100

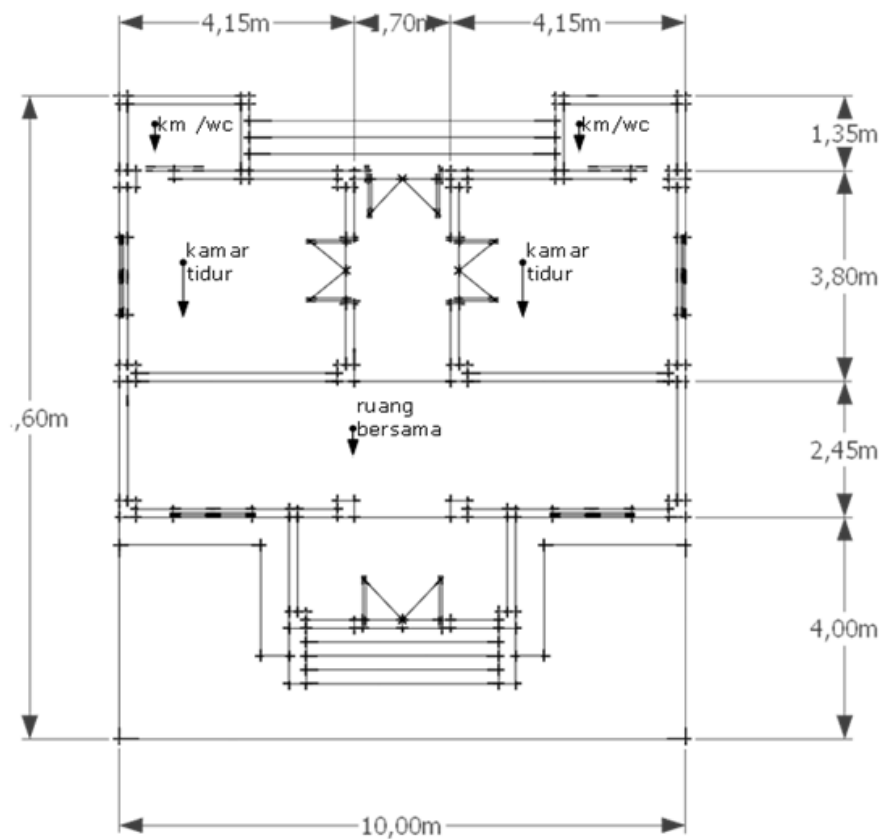

**JURUSAN ARSITEKTUR
2014**

JUDUL :

TRANSFORMASI TIPOLOGI
RUMAH ADAT BALI PADA
HOTEL RESORT TELUK
LEBANGAN

OLEH :

BIENDRA AZIZI W
NIM : 0910650033

DOSEN PEMBIMBING :


Ir. EDI HARI P., MT
Ir BAMBANG
YATNAWIJAYA S

JUDUL GAMBAR :

DENAH FAMILY COTTAGE
ALTERNATIF 2

SKALA :

1:100

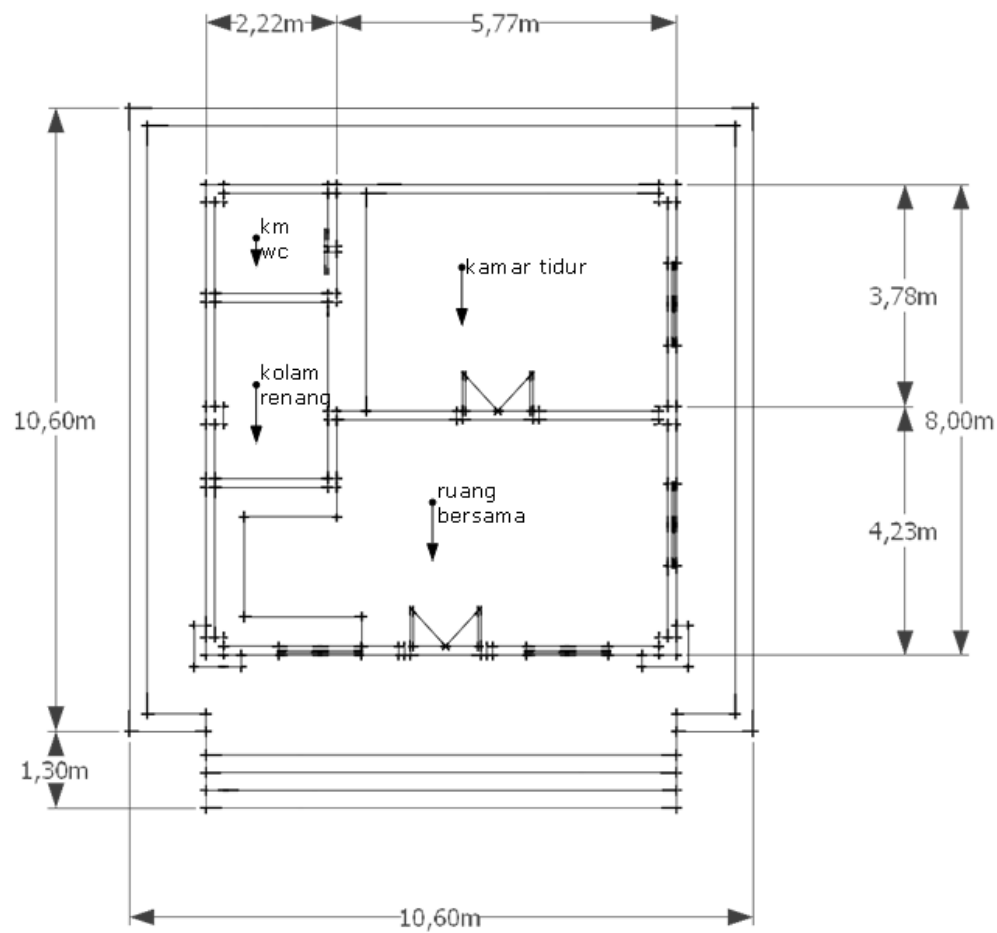

**JURUSAN ARSITEKTUR
2014**

JUDUL :

TRANSFORMASI TIPOLOGI
RUMAH ADAT BALI PADA
HOTEL RESORT TELUK
LEBANGAN

OLEH :

BIENDRA AZIZI W
NIM : 0910650033

DOSEN PEMBIMBING :


Ir. EDI HARI P., MT
Ir BAMBANG
YATNAWIJAYA S

JUDUL GAMBAR :

DENAH DELUXE COTTAGE
ALTERNATIF 1

SKALA :

1:100

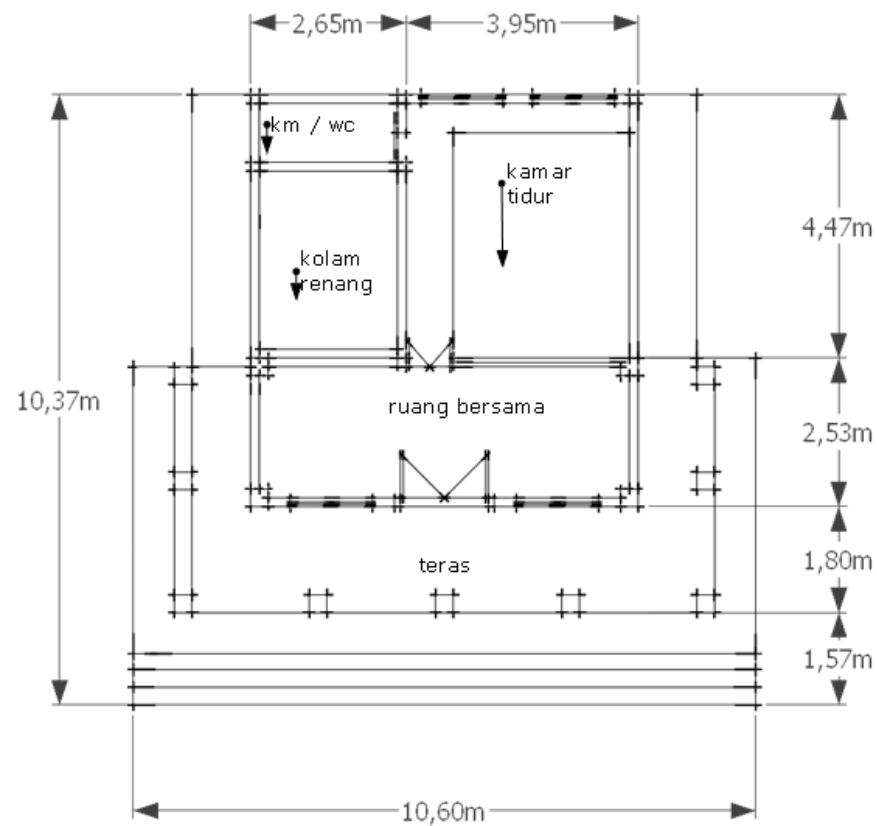

**JURUSAN ARSITEKTUR
2014**

JUDUL :

TRANSFORMASI TIPOLOGI
RUMAH ADAT BALI PADA
HOTEL RESORT TELUK
LEBANGAN

OLEH :

BIENDRA AZIZI W
NIM : 0910650033

DOSEN PEMBIMBING :

Ir. EDI HARI P., MT
Ir BAMBANG
YATNAWIJAYA S

JUDUL GAMBAR :

DENAH DELUXE COTTAGE
ALTERNATIF 2

SKALA :

1:100

