





KEMENTERIAN RISET TEKNOLOGI DAN
PENDIDIKAN TINGGI
UNIVERSITAS BRAWIJAYA
FAKULTAS TEKNIK
MALANG


GAMBAR MEMANJANG
GAMBAR DENAH PEMBALOKAN

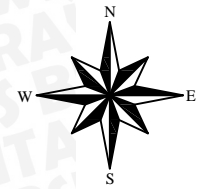

0 2,0 4,0 6,0 8,0 10m
SKALA = 1:21

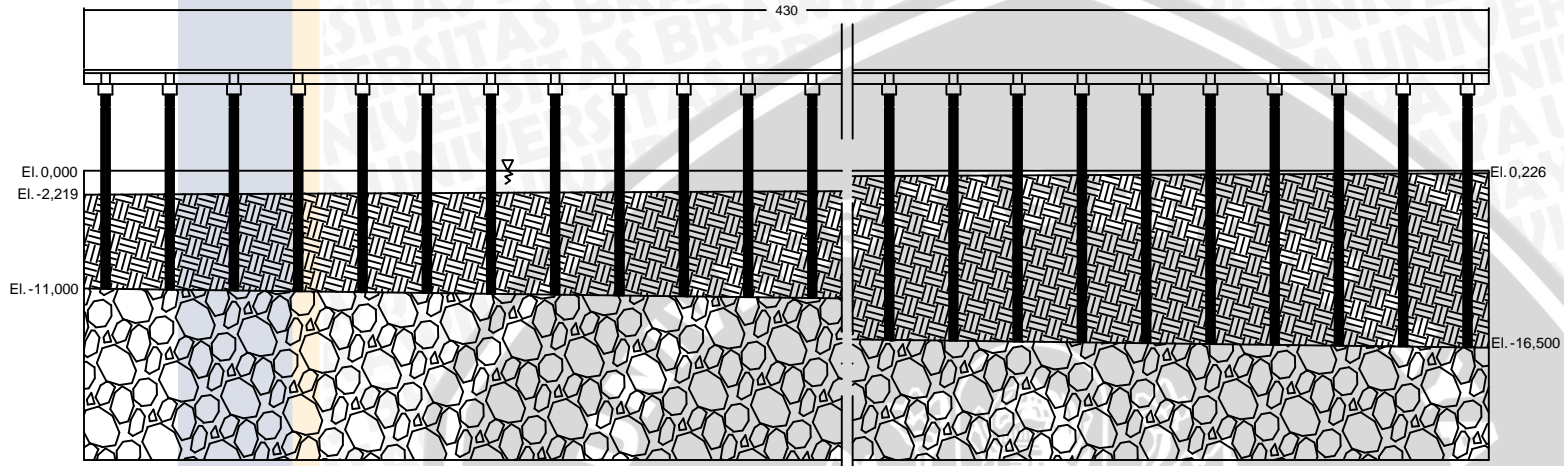

POTONGAN B-B
SKALA 1 : 21

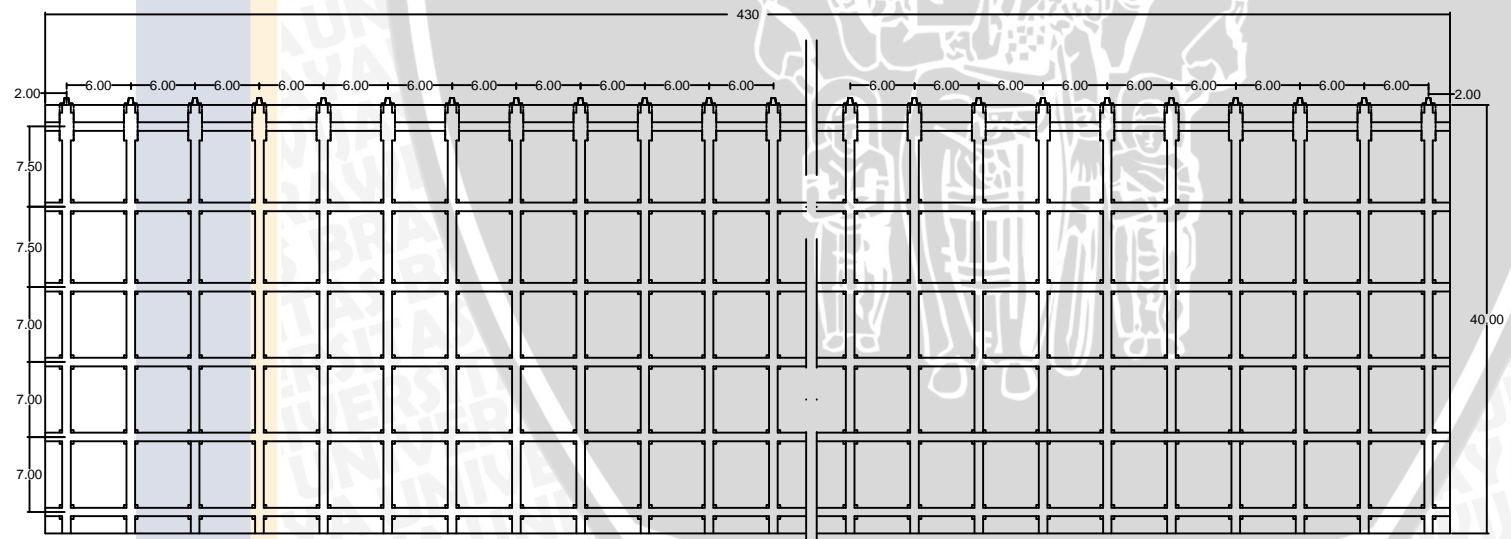

DENAH PEMBALOKAN
SKALA 1 : 21

JUDUL SKRIPSI:
PERENCANAAN DETAIL STRUKTUR
DERMAGA BARU (PT. PETROKIMIA GRESIK)
PERSERO

DIGAMBAR OLEH:
MUHAMMAD FAKHRY ARIF
NIM. 0910643024

DOSEN PEMBIMBING I:
Dr.Eng. ANDRE PRIMANTYO HENDRAWAN, ST.MT.

DOSEN PEMBIMBING II:
PRIMA HADI WICAKSONO, ST., MT.