


Lampiran 1

Lantai Produksi M-303 & Z-1

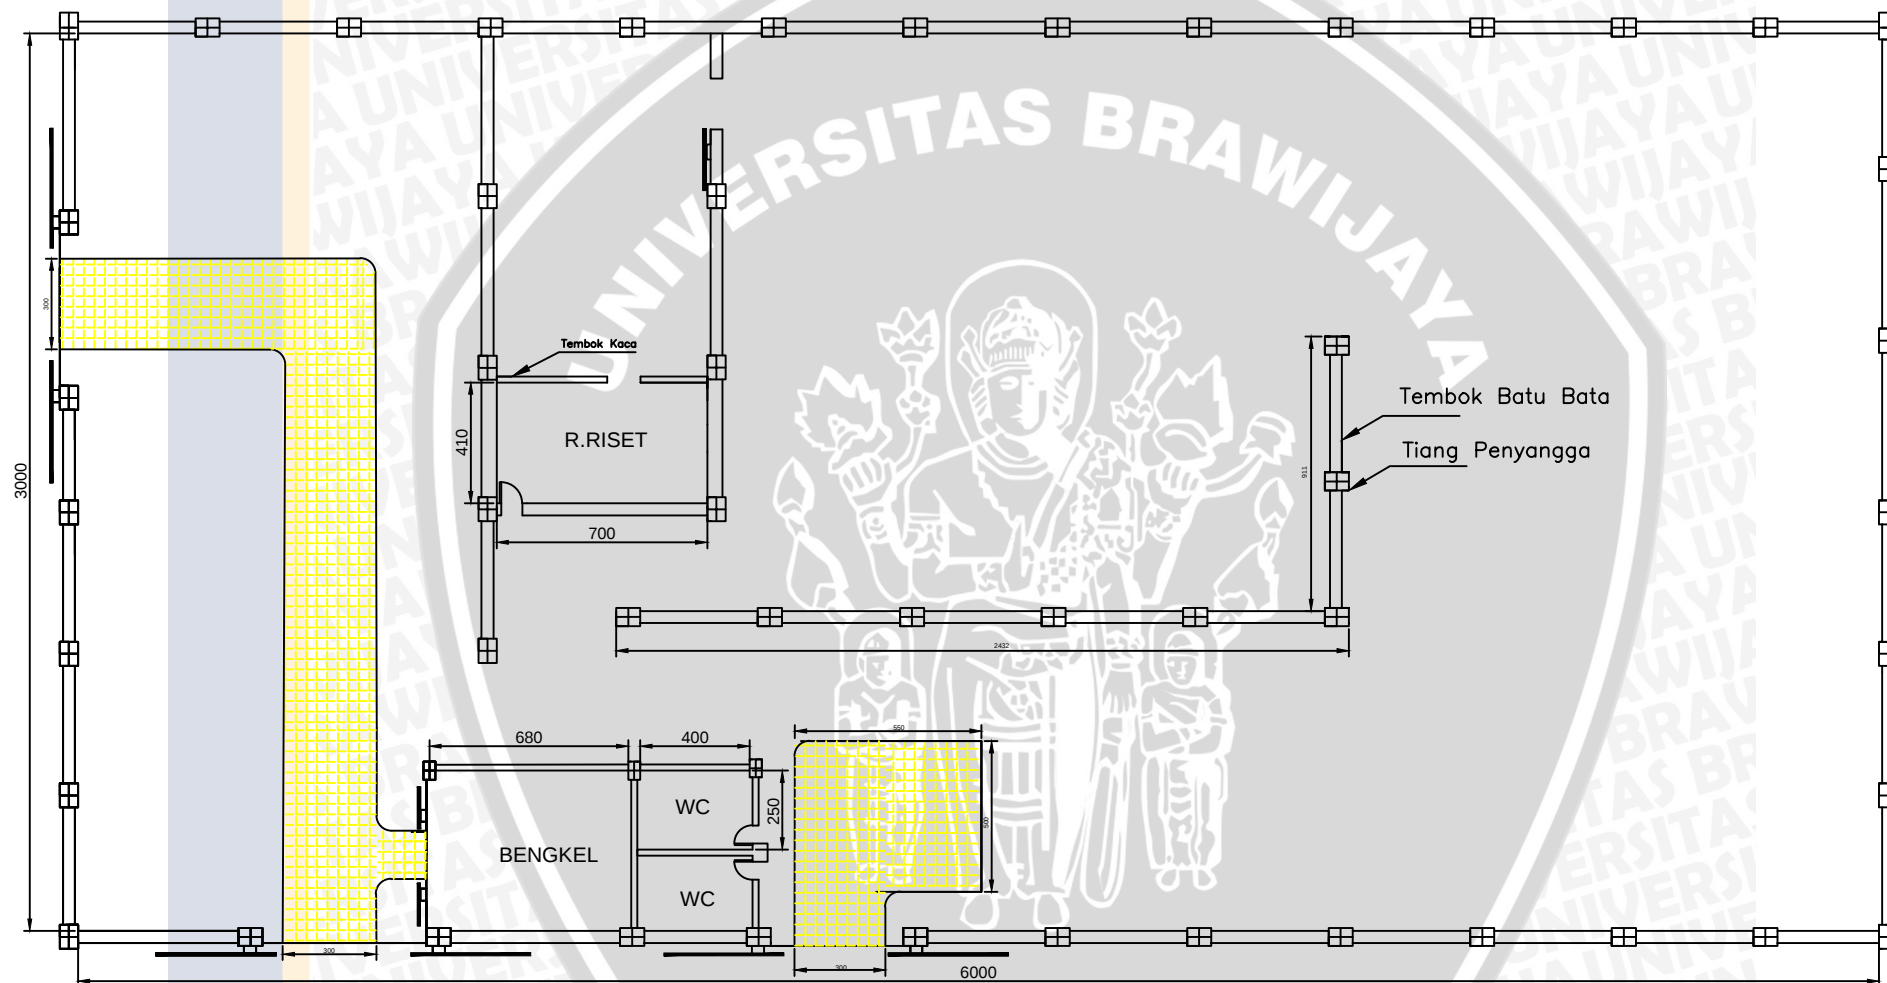

KETERANGAN :

Lintasan Forklift

Luas Area Yang Tersedia

Luas Layout : 30m x 60m