


Lantai Produksi M-303 & Z-1

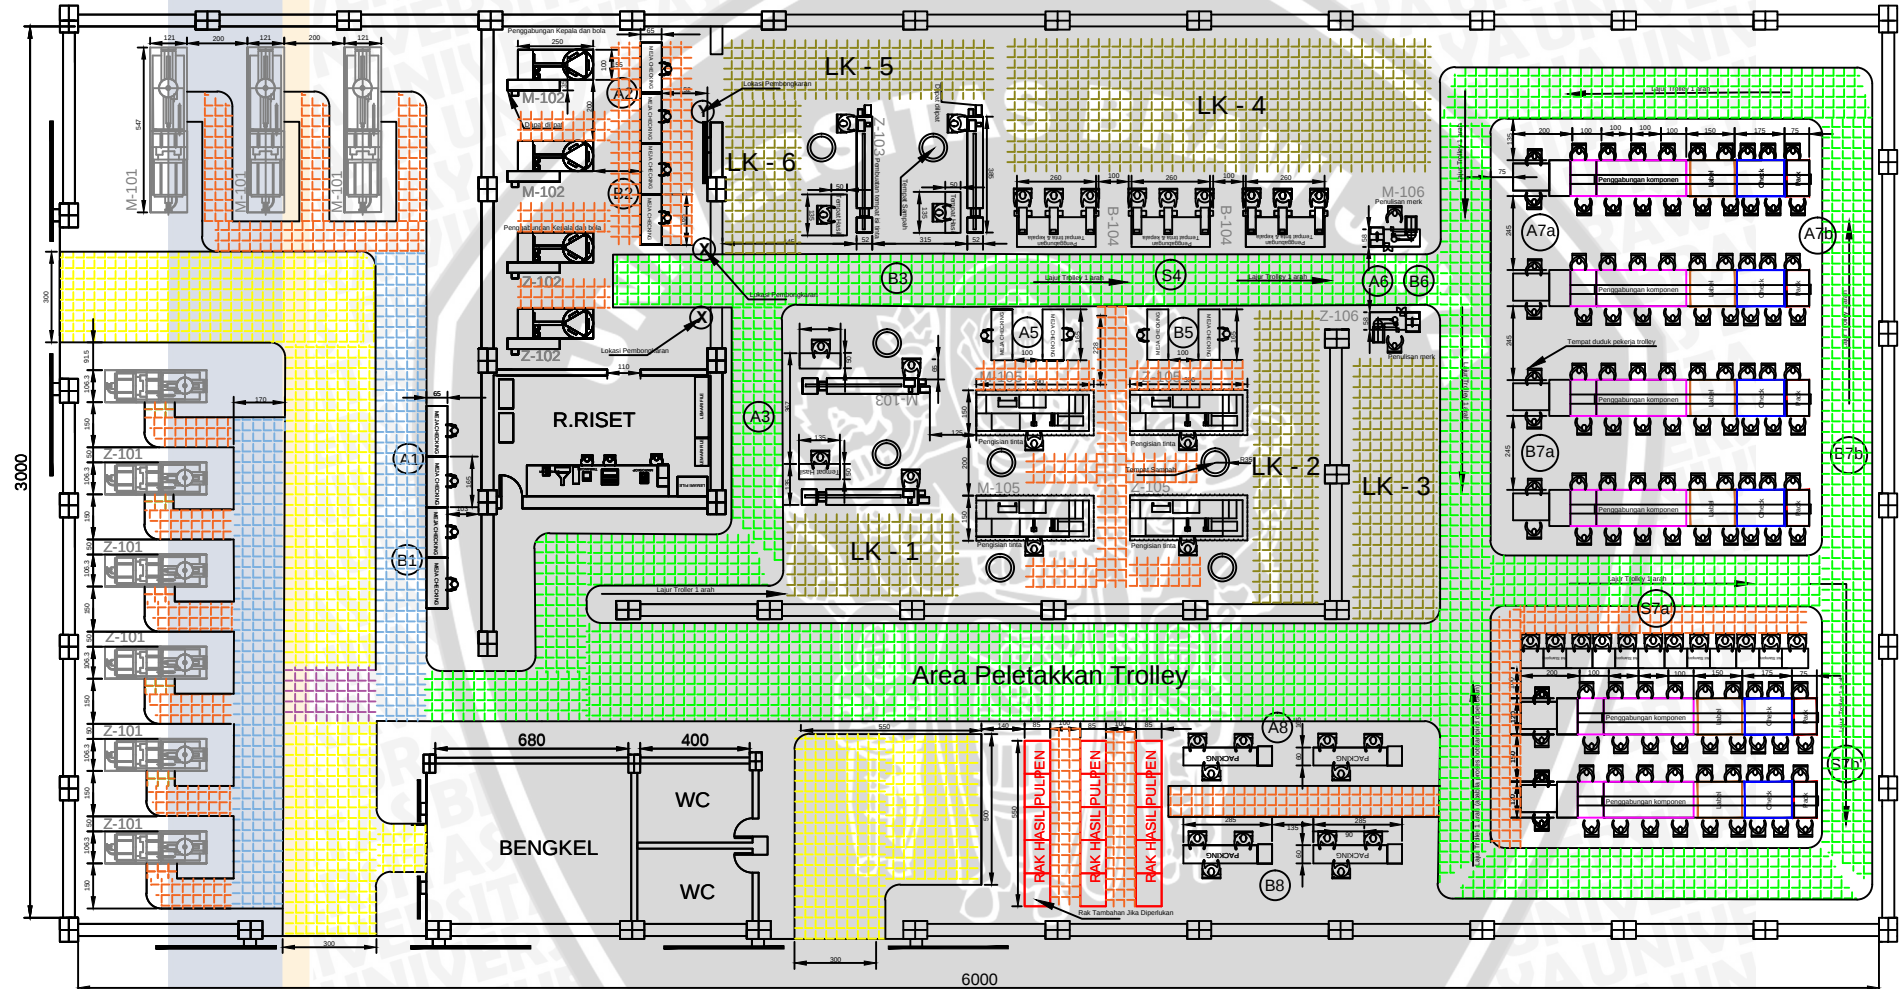

KETERANGAN :

- Lintasan Trolley (160cm)
- Lintasan Forklift (300cm)
- Lintasan Operator (100cm)
- Lintasan Forklift , Trolley & Operator

USULAN LAYOUT 3 Luas Layout : 30m x 60m

KETERANGAN :

- Area yang tidak di gunakan
- Lintasan Operator dan Trolley