
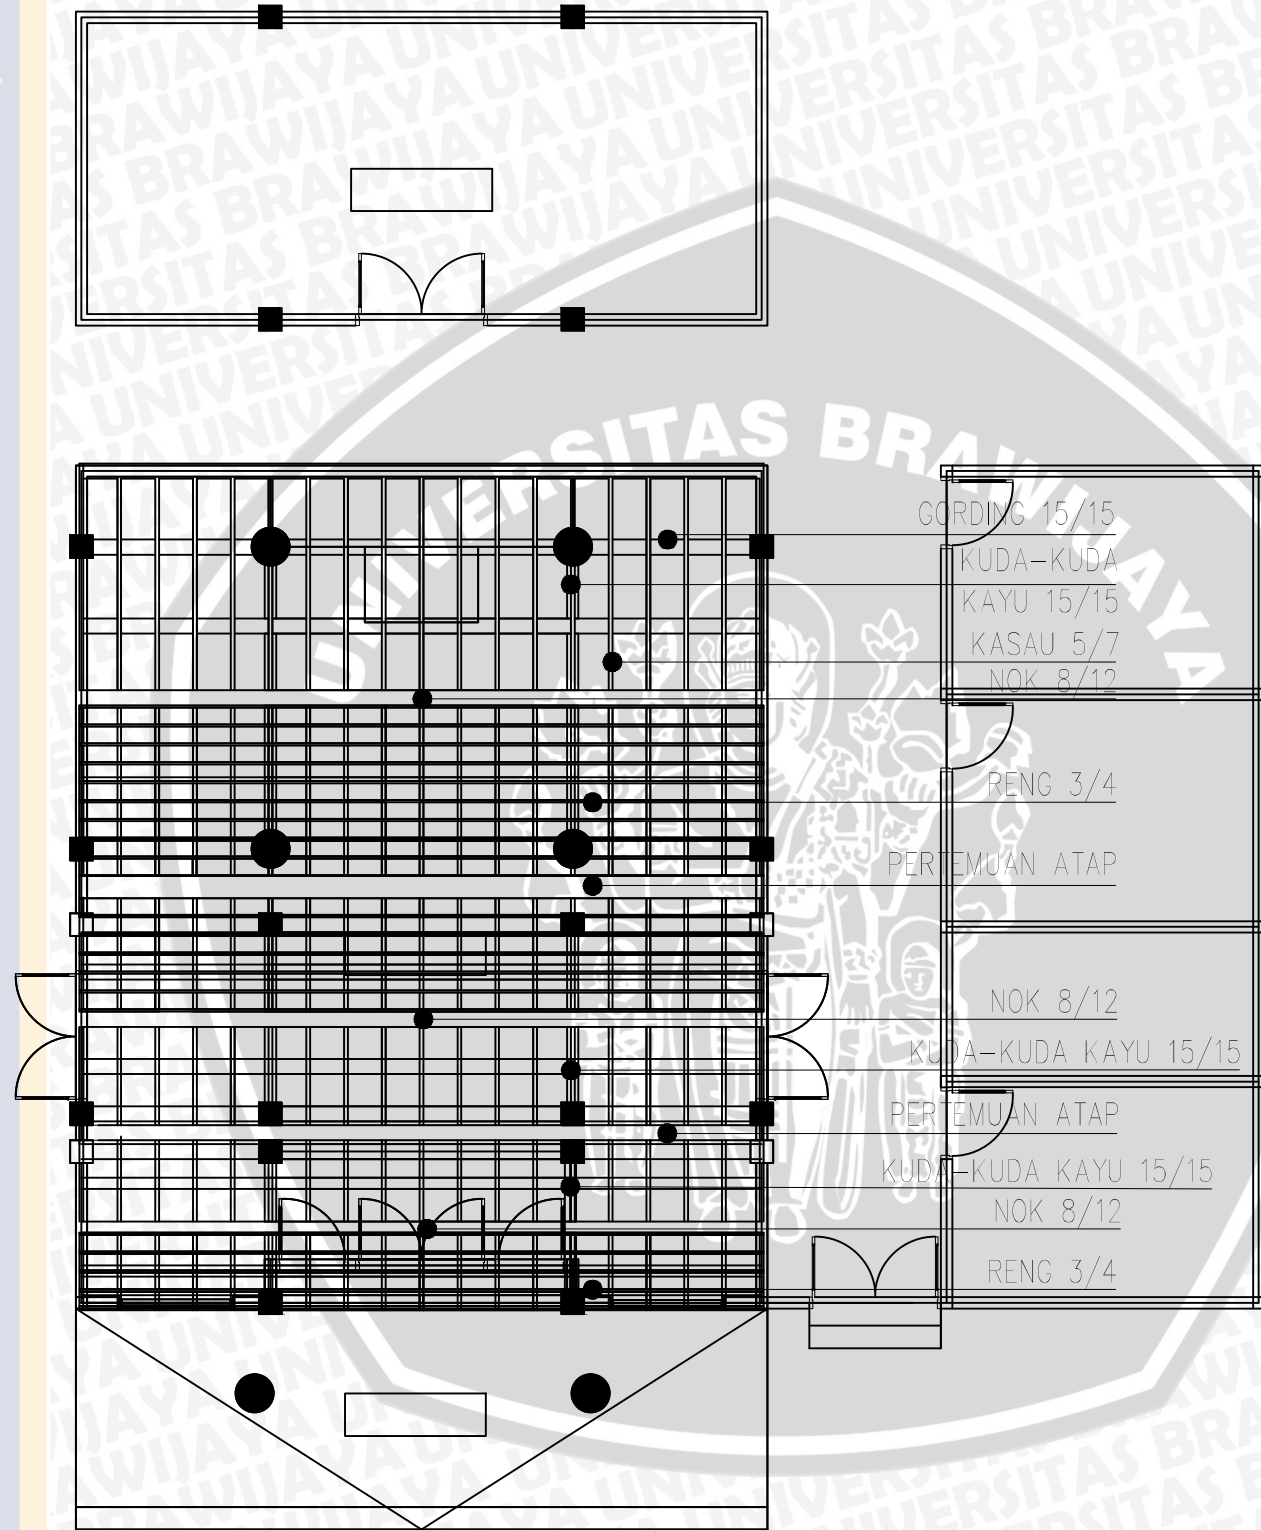


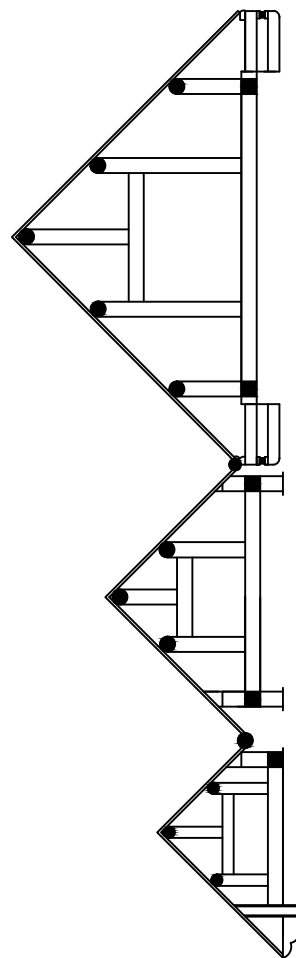

JURUSAN ARSITEKTUR
FAKULTAS TEKNIK
UNIVERSITAS BRAWIJAYA

SKRIPSI

KARAKTERISTIK
KONSTRUKSI ATAP
ARSITEKTUR TIONGHOA
PADA KAWASAN PECINAN
DI JAWA TIMUR

DOSEN PEMBIMBING

1. BETA SURYAKUSUMA, ST.,MT
2. Ir. TOTOK SUGIARTO

DOSEN PENGUJI

1. ARY DEDY PUTRANTO, ST.,MT
2. Ir. BAMBANG YATNAWIJAYA

NAMA - NIM

DESTIYANA DWI SULISTYANINGRUM
125060500111022

RENCANA ATAP
KLENTENG TJOE HWIE KIONG KEDIRI

1 : 100