
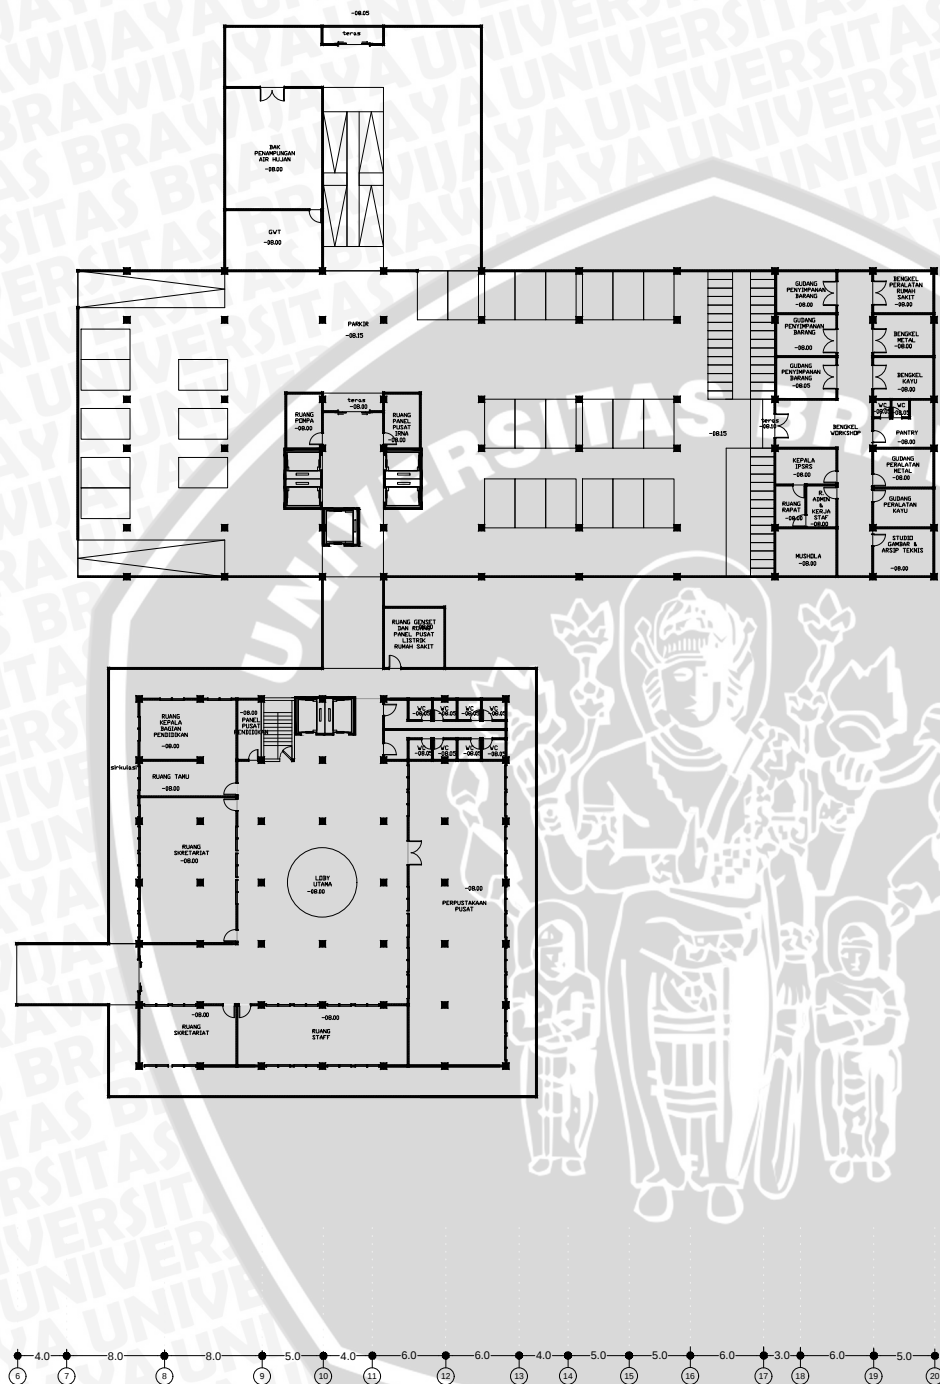


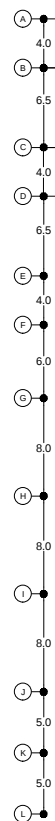

LAMPIRAN GAMBAR

JUDUL SKRIPSI

RUMAH SAKIT PENDIDIKAN UIN
MAULANA MALIK IBRAHIM MALANG
DENGAN KONSEP GREEN BUILDING

BAYU DWI
PRAMATA
115060501111014

JUDUL GAMBAR

DENAH BASEMENT LANTAI 2

MEI 2016

LOKASI

DAU KAB. MALANG

SKALA

1:400

