

DINAS TATA KOTA BATAM

1. WORKSHOP
2. HASANAH MELAYU
3. OTONOMI KOTA BATAM
4. KOTATIB BATAM
5. BJ HABIBIE
6. IBNU SUTOWO
7. KAB. KEPRI

PEKERJAAN :
PERENCANA PENATAAN INTERIOR GALLERY BATAM
(1 PAKET)

DISETUJUI :
PEJABAT PELAKSANA
TEKNIK KEBATAM

IRAWAN SETIA BUDI, ST, MT
N.P. 19790509 200312 1 005

DIKETAHUI :
PEJABAT PEMBUAT KOMITMEN

ILINDRA HELMI, MTP
N.P. 19650512 199503 1 002


NAMA PROYEK :
INTERIOR MUSEUM

LOKASI :
BATAM KOTA - BATAM


JUDUL GAMBAR :
ZOOM 1


SKALA	CODE	FILE CODE :	A3
1 : 50	-	//: DATA D/STUDIO	
		DRAW CODE : ARS	

RESPONSIBLE PLAN		
JABATAN	NAMA	PARAF
TEAM LEADER	HENDRIO MURTIONO, ST	
AHLI SIPIL	KUNISWANTO, ST	
DRAFTER	RINO PURNA IRAWAN	

CONSULTANT PERENCANA

CV. ALMATRA BUANA
 Komp. Perumahan Tiban Koperasi Blok E No. 53
 Sekupang - Batam

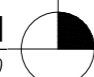NO GAMBAR : NO LEMBAR

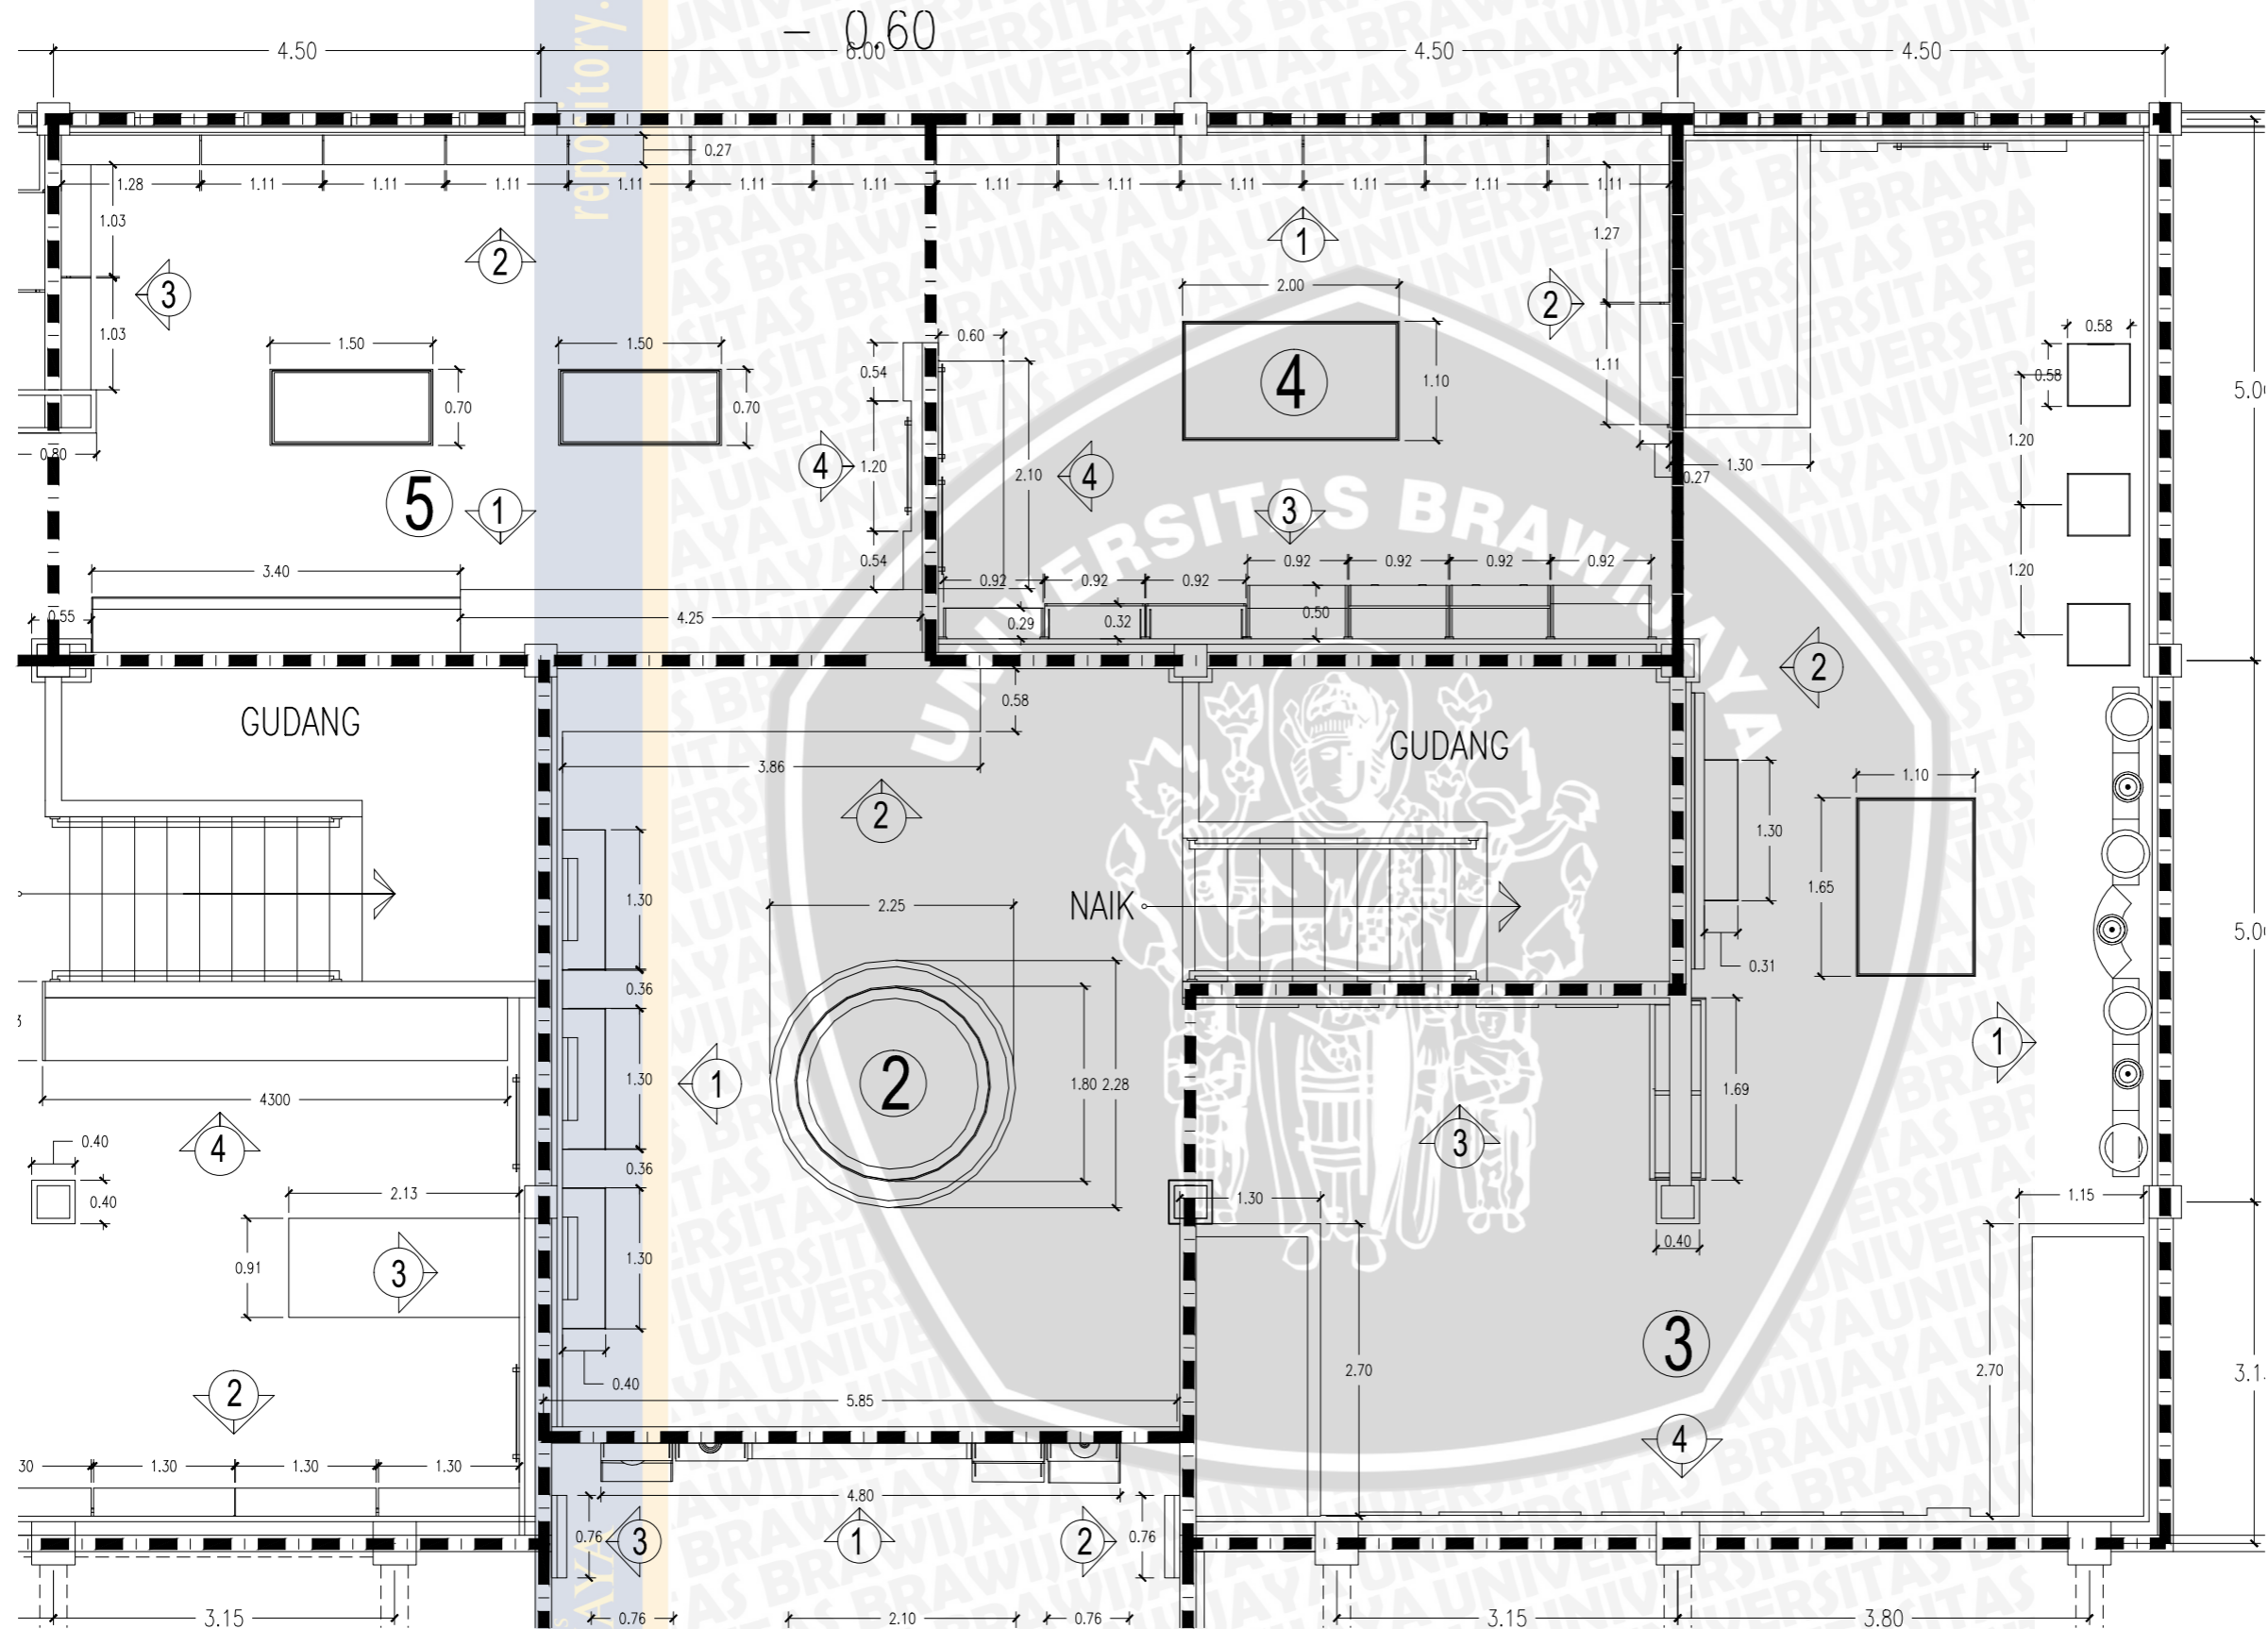ZOOM 1
Skala 1 : 50 



DINAS TATA KOTA BATAM

1. WORKSHOP
2. HASANAH MELAYU
3. OTONOMI KOTA BATAM
4. KOTATIB BATAM
5. BJ HABIBIE
6. IBNU SUTOWO
7. KAB. KEPRI

PEKERJAAN :
PERENCANA PENATAAN INTERIOR GALLERY BATAM
(1 PAKET)

DISETUIJUI :
PEJABAT PELAKSANA
TEKNIK KEBATAM

IRWAN SETIA BUDI, ST, MT
NP. 19790509 200312 1 005

DIKETAHUI :
PEJABAT PEMBUAT KOMITMEN

ILINDRA HELMI, MTP
NP. 19650512 199503 1 002

NAMA PROYEK :
INTERIOR MUSEUM


LOKASI :
BATAM KOTA - BATAM

JUDUL GAMBAR :
ZOOM 2

SKALA	CODE	FILE CODE :	A3
1 : 50	-	//: DATA D/STUDIO	
		DRAW CODE :	
		ARS	

RESPONSIBLE PLAN		
JABATAN	NAMA	PARAF
TEAM LEADER	HENDRIO MURTIONO, ST	<i>[Signature]</i>
AHLI SIPIL	KUNISWANTO, ST	<i>[Signature]</i>
DRAFTER	RINO PURNIA RAWAN	<i>[Signature]</i>

CONSULTANT PERENCANA

 **CV. ALMATRA BUANA**
Komp. Perumahan Tiban Koperasi Blok E No. 53
Sekupang - Batam

NO GAMBAR : NO LEMBAR

ZOOM 2
Skala 1 : 50



DINAS TATA KOTA BATAM

1. WORKSHOP
2. HASANAH MELAYU
3. OTONOMI KOTA BATAM
4. KOTATIB BATAM
5. BJ HABIBIE
6. IBNU SUTOWO
7. KAB. KEPRI

PEKERJAAN :
PERENCANA PENATAAN INTERIOR GALLERY BATAM
(1 PAKET)

DISETUJUI :
PEJABAT PELAKSANA
TEKNIK KEBATAM

IRAWAN SETIA BUDI, ST, MT
NP. 19790509 200312 1 005

PEJABAT PEMBUAT KOMITMEN

INDRA HELMI, MTP
NP. 19650512 199503 1 002

NAMA PROYEK :
INTERIOR MUSEUM

LOKASI :
BATAM KOTA - BATAM

JUDUL GAMBAR :
ZOOM 3

SKALA	CODE	FILE CODE :	A3
1 : 50	-	//: DATA D/STUDIO DRAW CODE :	
		ARS	

RESPONSIBLE PLAN		
JABATAN	NAMA	PARAF
TEAM LEADER	HENDRO MURTIONO, ST	
AHLI SIPIL	KUNISWANTO, ST	
DRAFTER	RINO PURNIA IRAWAN	


CONSULTANT PERENCANA

CV. ALMATRA BUANA
Kemp. Perumahan Tiban Koperasi Blok E No. 53
Sekupang - Batam

NO GAMBAR : NO LEMBAR


Koridor Basemen

- 0.60

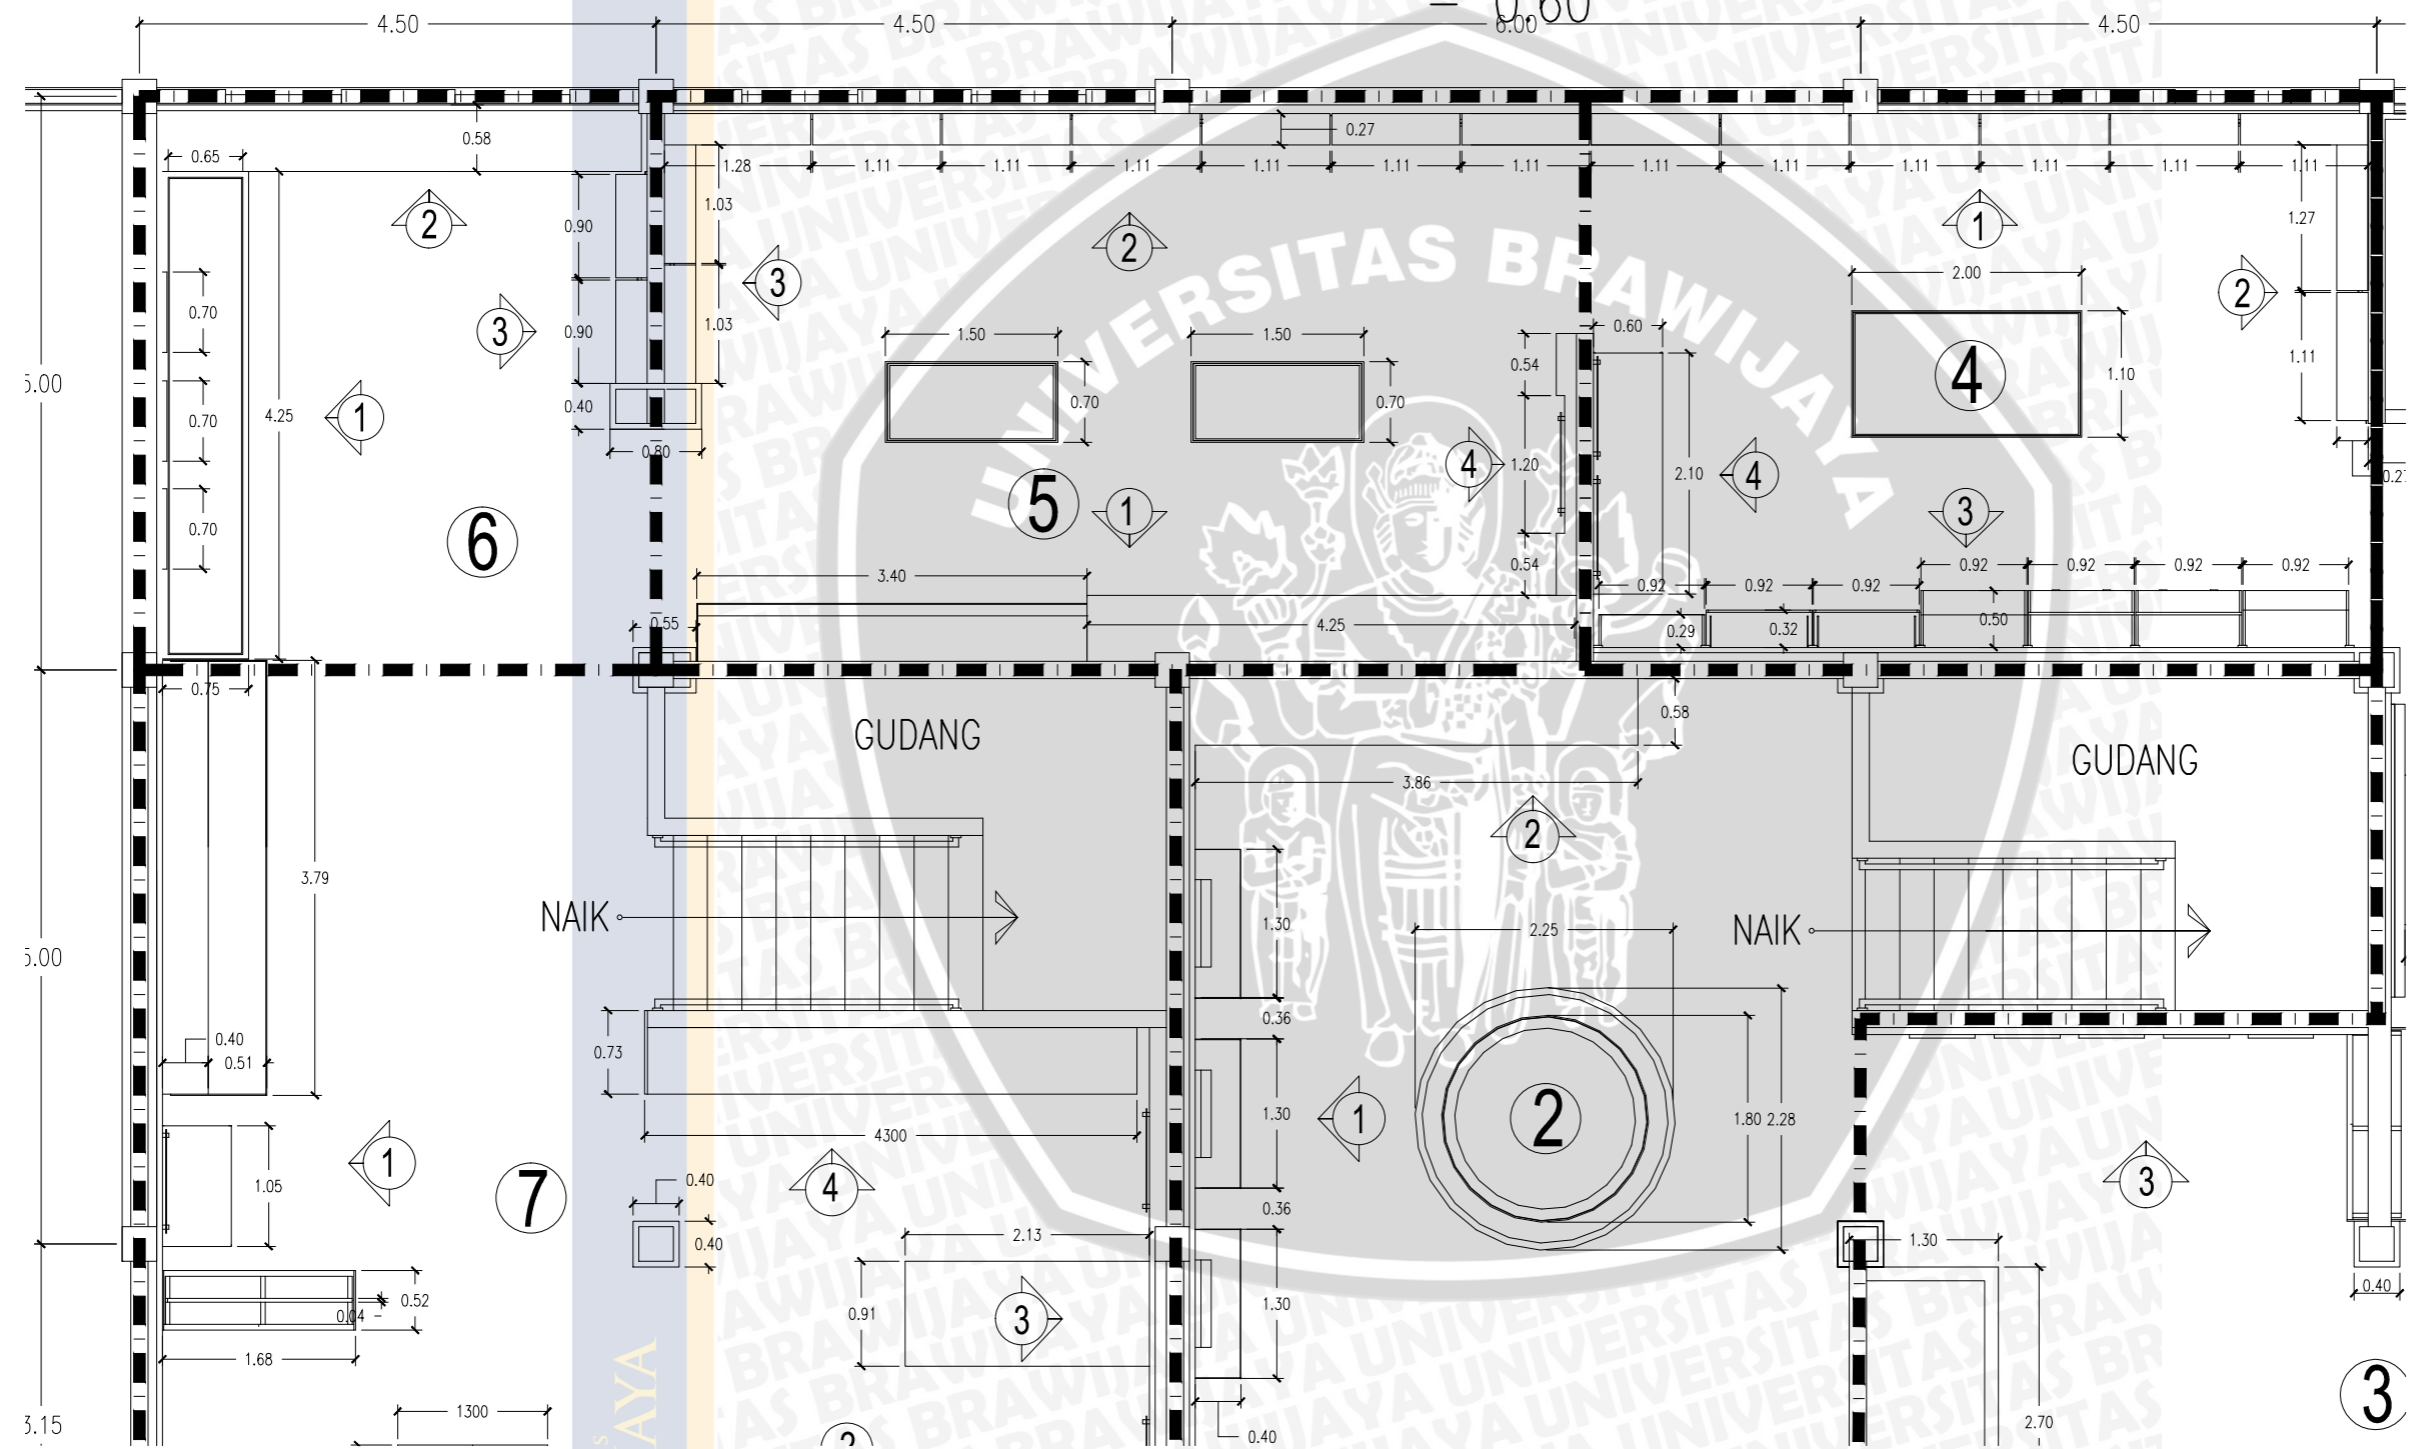

ZOOM 3
Skala 1 : 50

UNIVERSITAS BRAWIJAYA

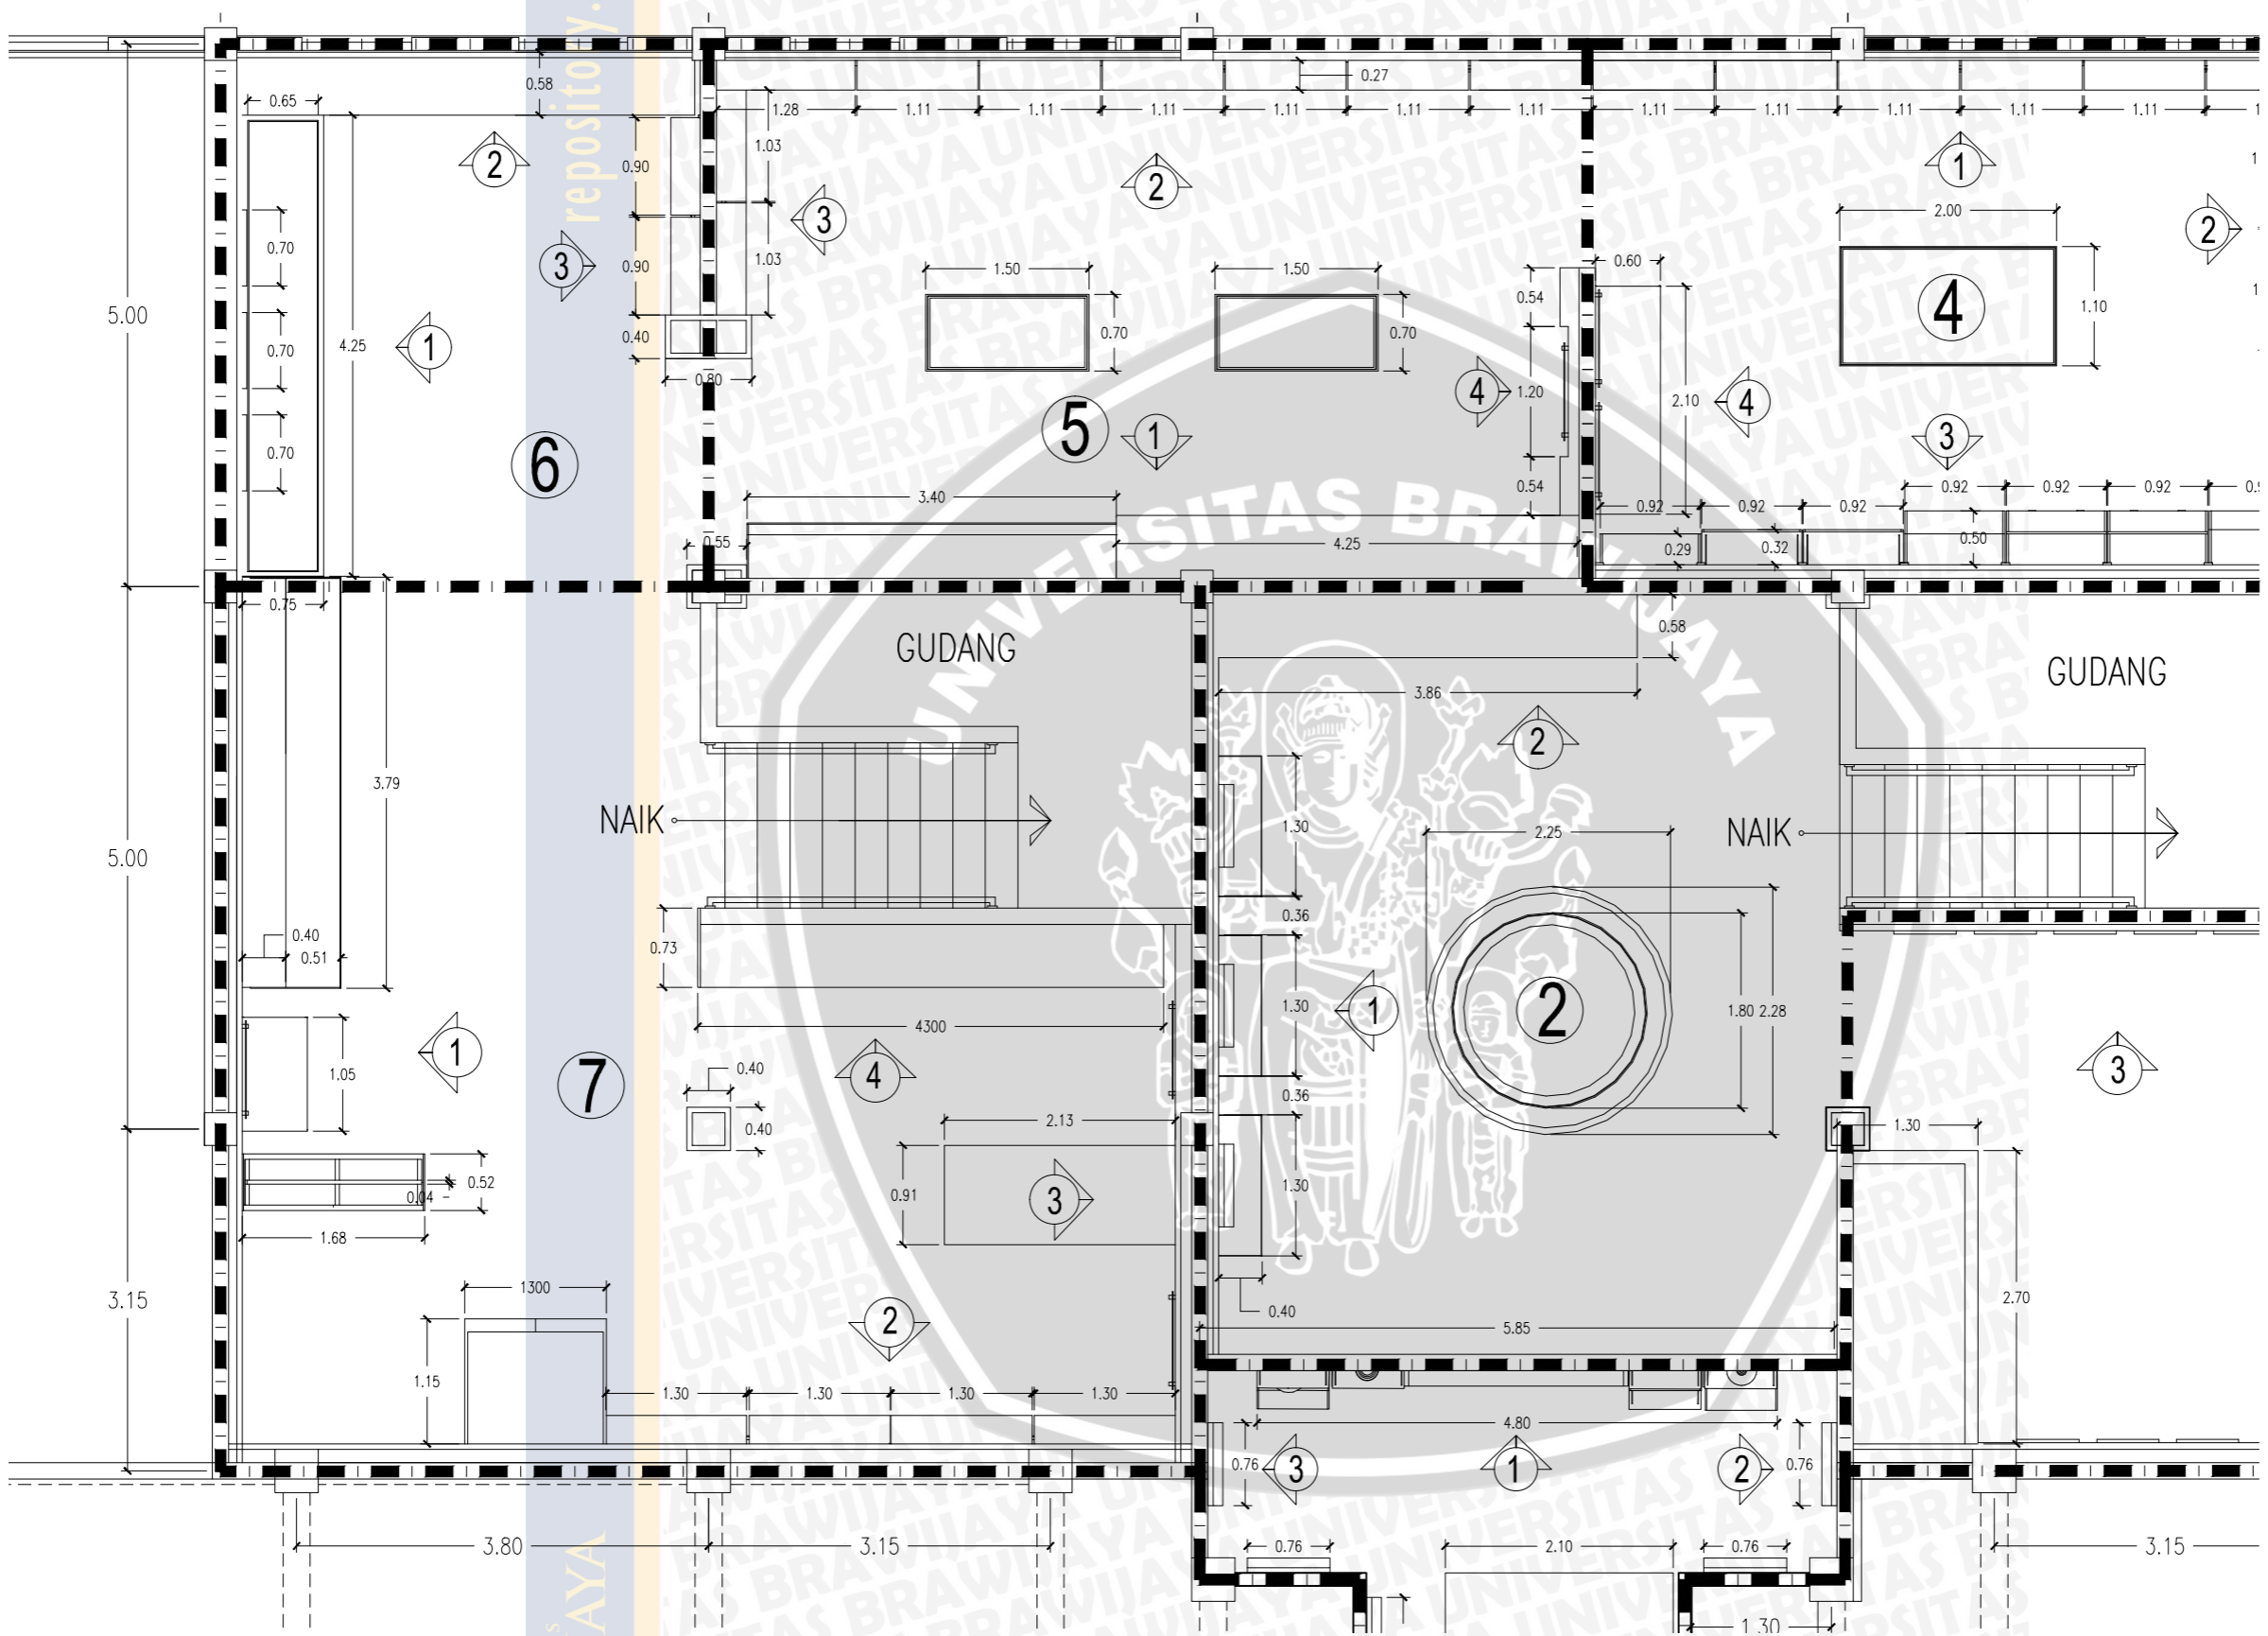

ZOOM 3
Skala 1 : 50



DINAS TATA KOTA BATAM

1. WORKSHOP
2. HASANAH MELAYU
3. OTONOMI KOTA BATAM
4. KOTATIB BATAM
5. BJ HABIBIE
6. IBNU SUTOWO
7. KAB. KEPRI

PEKERJAAN :
PERENCANA PENATAAN INTERIOR GALLERY BATAM
(1 PAKET)

DISETUJUI :
PEJABAT PELAKSANA
TEKNIK KEBATAM

IRAWAN SETIA BUDI, ST, MT
N.P. 19790509 200312 1 005

DIKETAHUI :
PEJABAT PEMBUAT KOMITMEN

ILINDRA HELMI, MTP
N.P. 19650512 199503 1 002

NAMA PROYEK :
INTERIOR MUSEUM


LOKASI :
BATAM KOTA - BATAM

JUDUL GAMBAR :
ZOOM 3

SKALA	CODE	FILE CODE :	A3
1 : 50	-	//: DATA D/STUDIO	
		DRAW CODE :	
		ARS	

RESPONSIBLE PLAN		
JABATAN	NAMA	PARAF
TEAM LEADER	HENDRIO MURTIONO, ST	<i>[Signature]</i>
AHLI SIPIL	KUNISWANTO, ST	<i>[Signature]</i>
DRAFTER	RINO PURNA IRAWAN	<i>[Signature]</i>

CONSULTANT PERENCANA

 **CV. ALMATRA BUANA**
Kemp. Perumahan Tiban Koperasi Blok E No. 53
Sekupang - Batam

NO GAMBAR :	NO LEMBAR
-------------	-----------



DINAS TATA KOTA BATAM

8. RIAU LINGGA
9. NONG ISA
10. BELANDA
11. JEPANG
12. KEMERDEKAAN
13. SEJARAH ASTAKA & PELAKSANAAN MTQ NASIONAL
14. ZONA RENCANA DETAIL TATARUANG KOTA

PEKERJAAN :
PERENCANA PENATAAN INTERIOR GALLERY BATAM
(1 PAKET)

DISETUJUI :
PEJABAT PELAKSANA
TEKNIK KEBATAM

IRAWAN SETIA BUDI, ST, MT
NP. 19790509 200312 1 005

DIKETAHUI :
PEJABAT PEMBUAT KOMITMEN

ILINDRA HELMI, MTP
NP. 19650512 199503 1 002

NAMA PROYEK :
INTERIOR MUSEUM

LOKASI :
BATAM KOTA - BATAM

JUDUL GAMBAR :
DENAH LANTAI ATS


SKALA	CODE	FILE CODE :	A3
1 : 200	-	//: DATA D/STUDIO	
		DRAW CODE : ARS	

RESPONSIBLE PLAN		
JABATAN	NAMA	PARAF
TEAM LEADER	HENDRIO MURTIONO, ST	
AHLI SIPIL	KUNISWANTO, ST	
DRAFTER	RINO PURNA IRAWAN	

CONSULTANT PERENCANA

CV. ALMATRA BUANA
Kemp. Perumahan Tiban Koperasi Blok E No. 53
Sekupang - Batam

NO GAMBAR :
NO LEMBAR

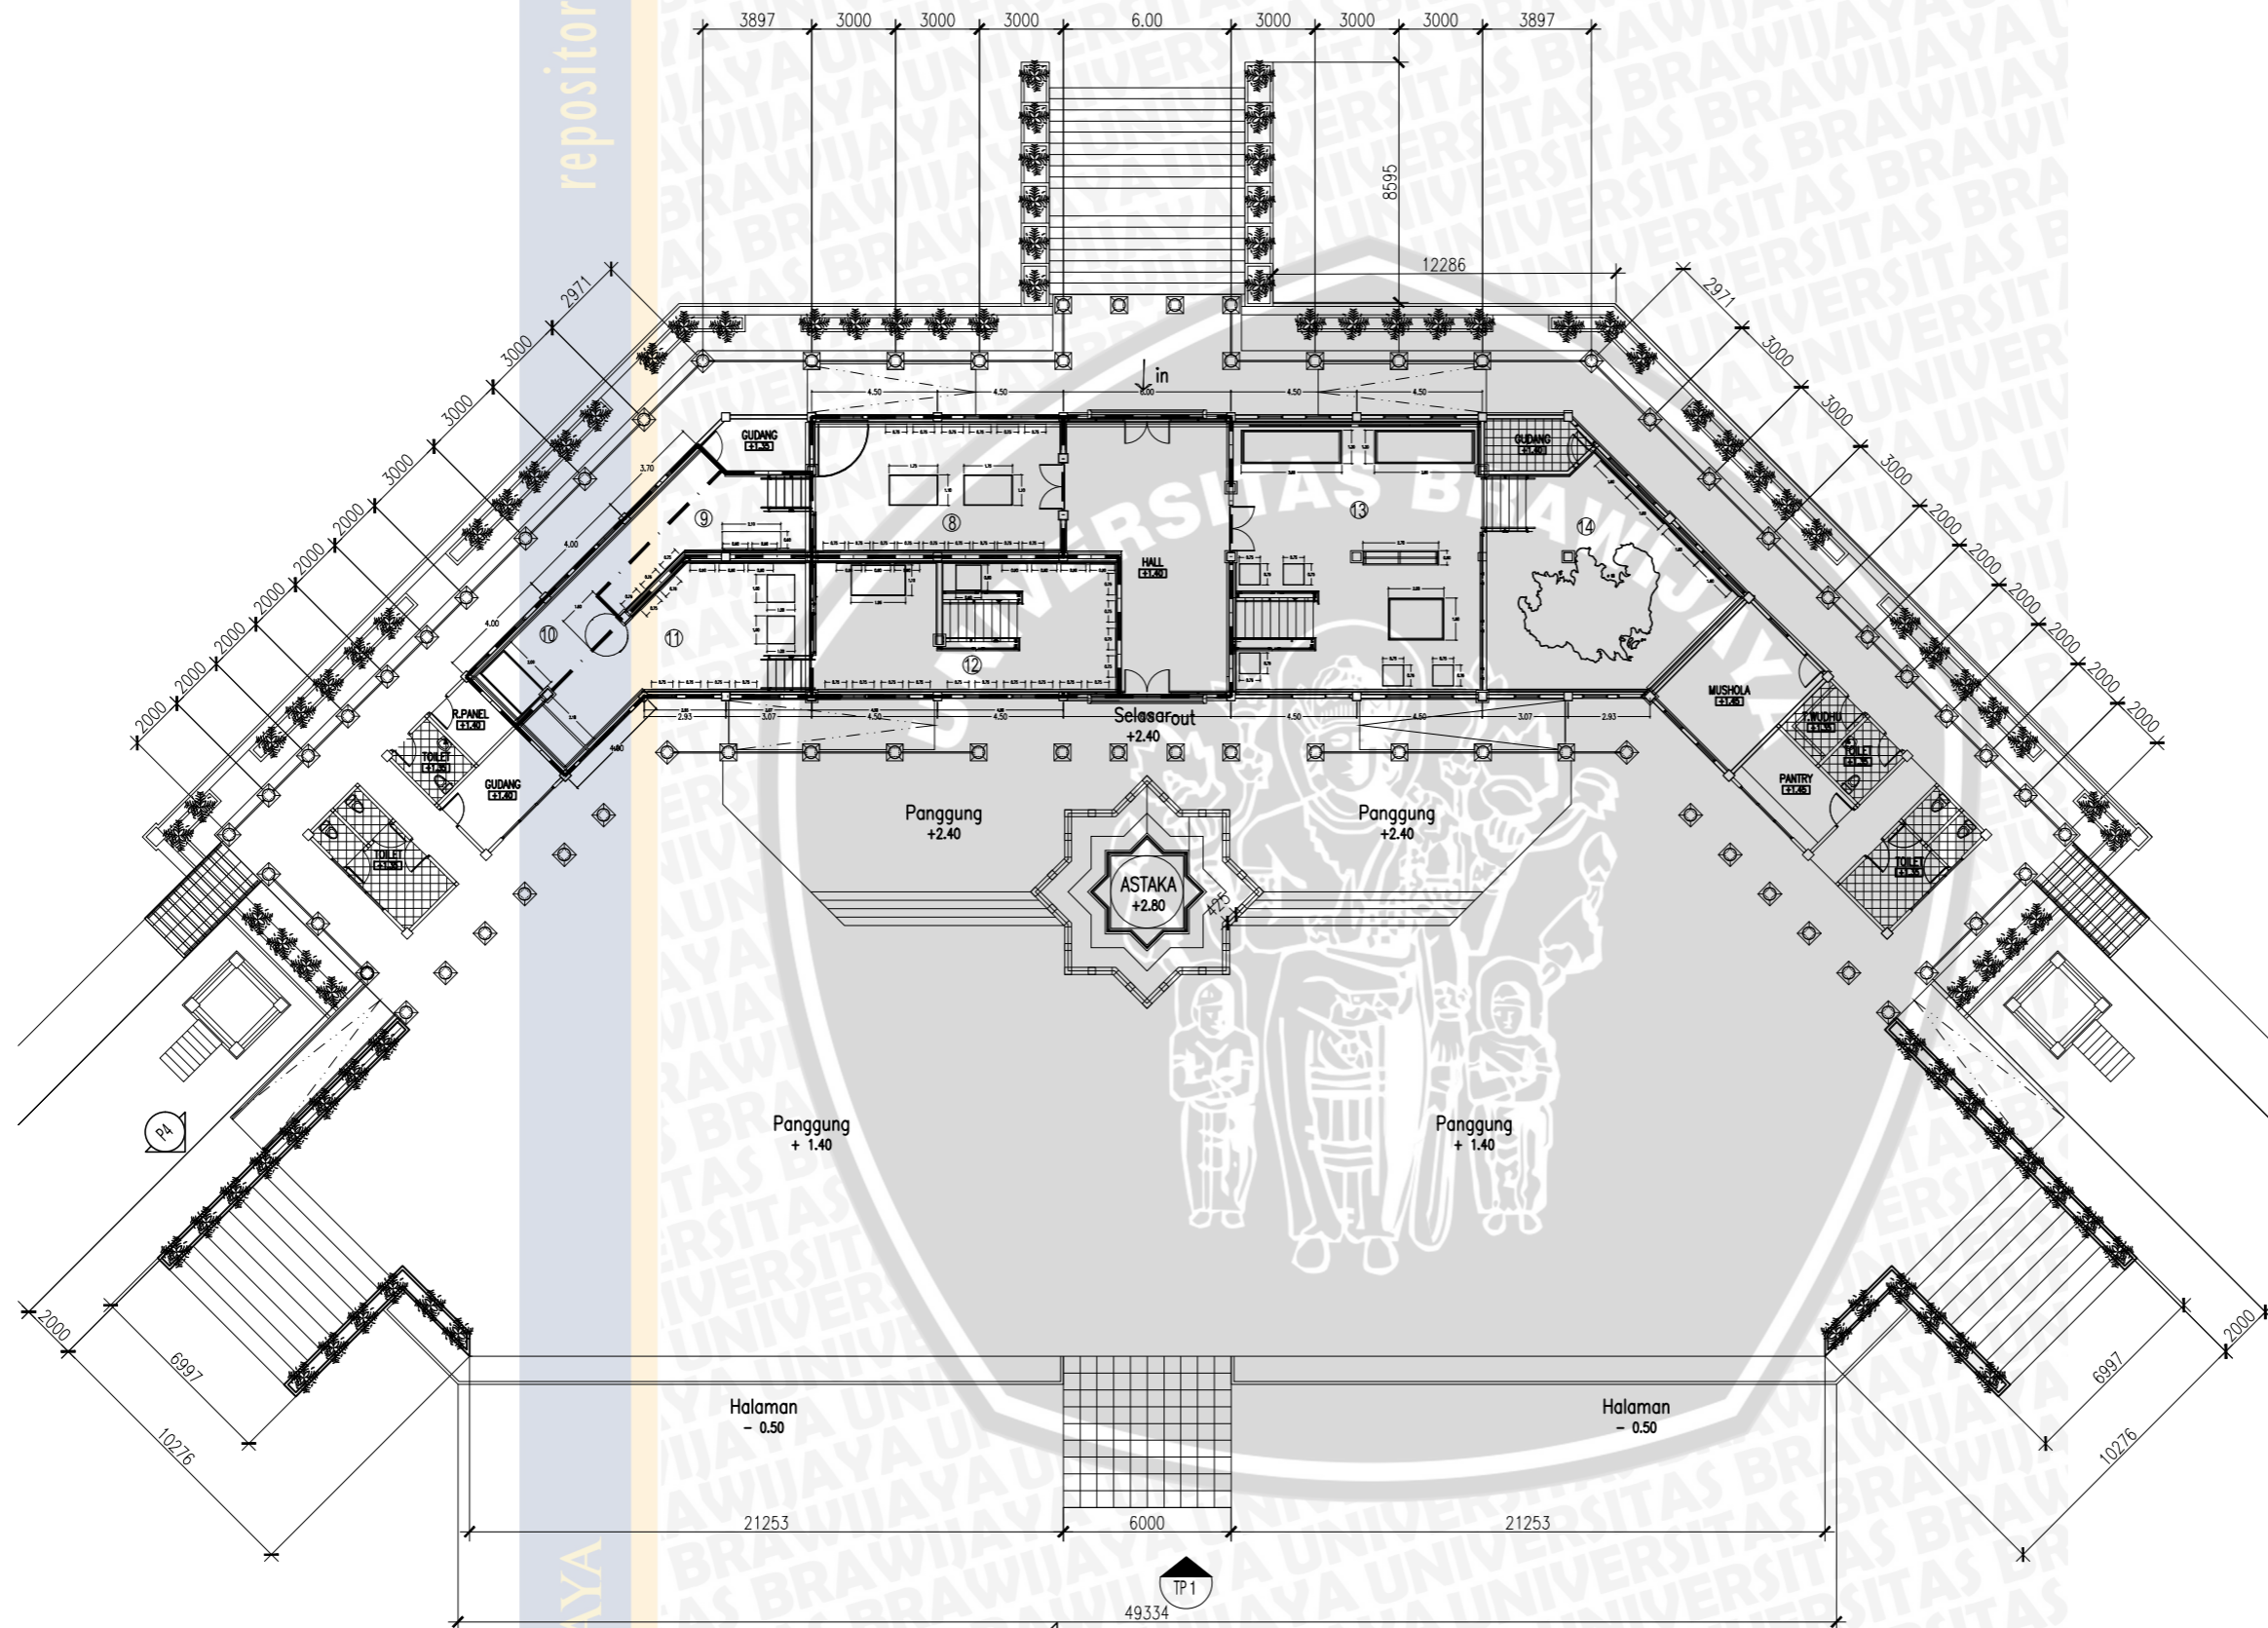


DENAH LANTAI ATAS

Skala 1 : 200



repository.ub.ac.id

UNIVERSITAS
BRAWIJAYA

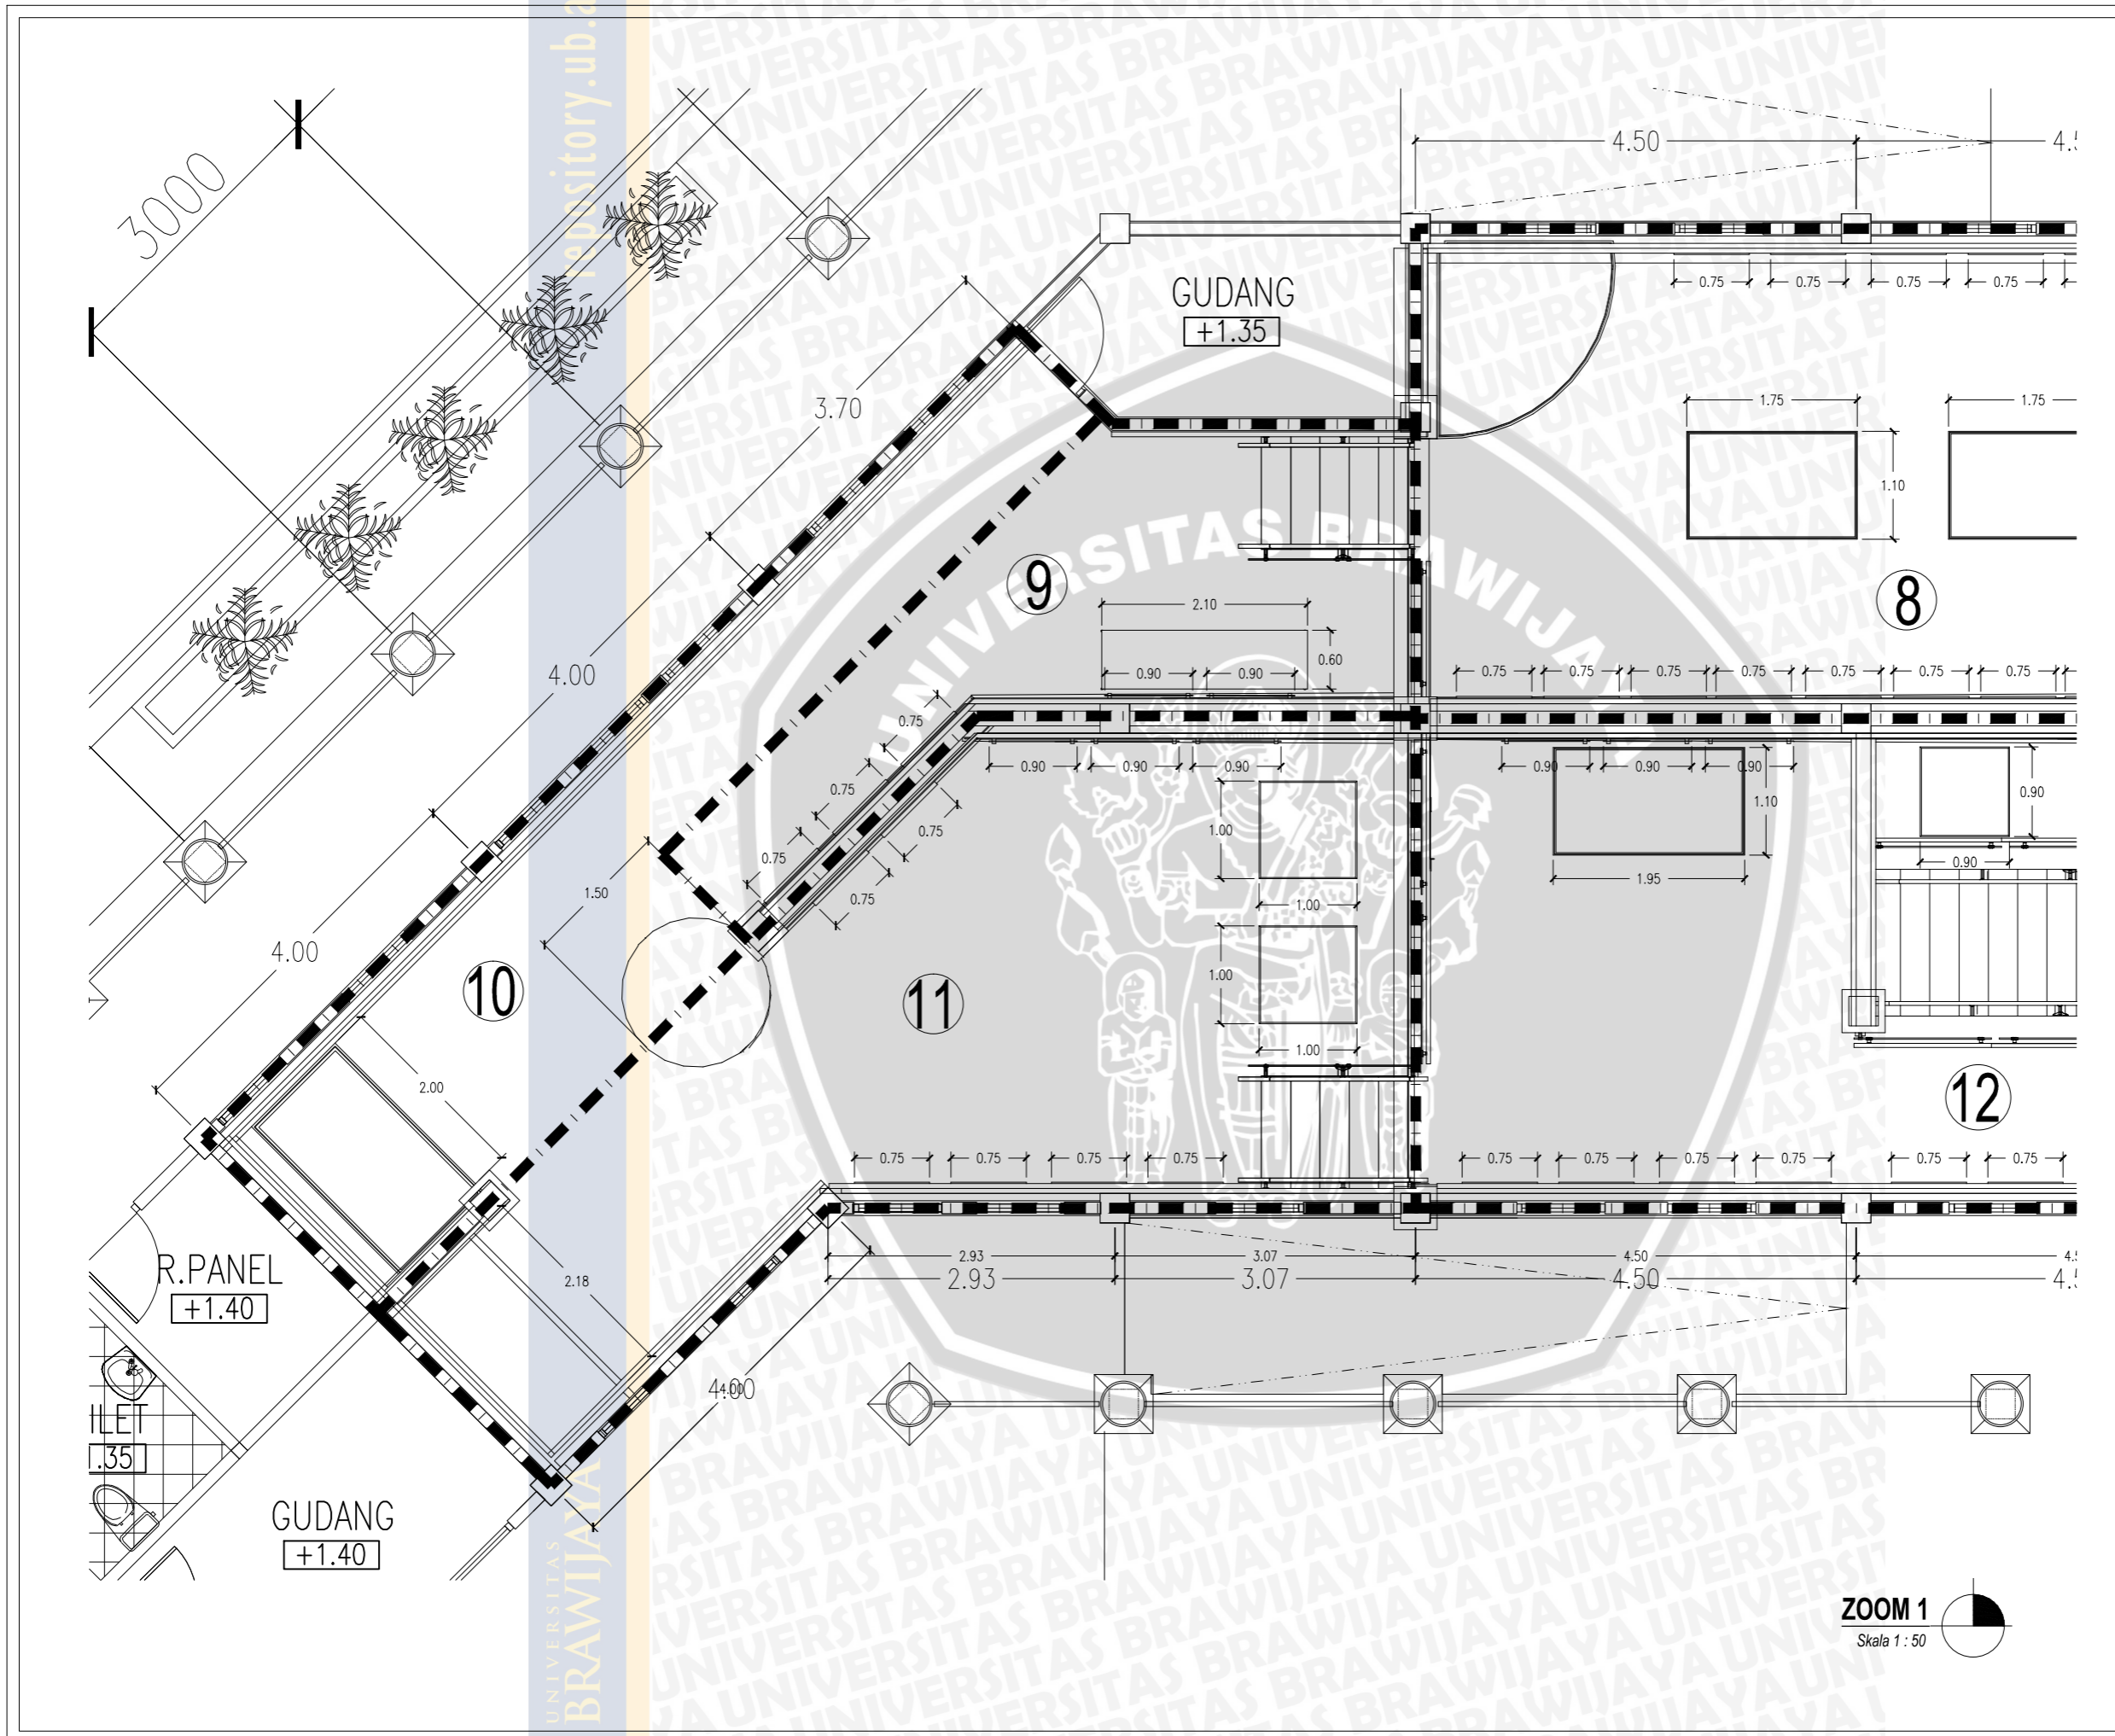

DINAS TATA KOTA BATAM

8. RIAU LINGGA
9. NONG ISA
10. BELANDA
11. JEPANG
12. KEMERDEKAAN
13. SEJARAH ASTAKA & PELAKSANAAN MTQ NASIONAL
14. ZONA RENCANA DETAIL TATARUANG KOTA

PEKERJAAN :
PERENCANA PENATAAN INTERIOR GALLERY BATAM
(1 PAKET)

DISETUJUI :
PEJABAT PELAKSANA
TEKNIK KEBATAM

IRWAN SETIA BUDI, ST, MT
NP. 19790509 200312 1 005

DIKETAHUI :
PEJABAT PEMBUAT KOMITMEN

INDRA HELMI, MTP
NP. 19650512 199503 1 002

NAMA PROYEK :
INTERIOR MUSEUM

LOKASI :
BATAM KOTA - BATAM

JUDUL GAMBAR :
ZOOM 1


SKALA	CODE	FILE CODE :	A3
1 : 50	-	//: DATA D/STUDIO	
		DRAW CODE :	
		ARS	

RESPONSIBLE PLAN		
JABATAN	NAMA	PARAF
TEAM LEADER	HENDRO MURTIONO, ST	
AHLI SIPIL	KUNISWANTO, ST	
DRAFTER	RINO PURNA IRWAN	

CONSULTANT PERENCANA

CV. ALMATRA BUANA
Kemp. Perumahan Tiban Koperasi Blok E No. 53
Sekupang - Batam

NO GAMBAR :	NO LEMBAR
-------------	-----------

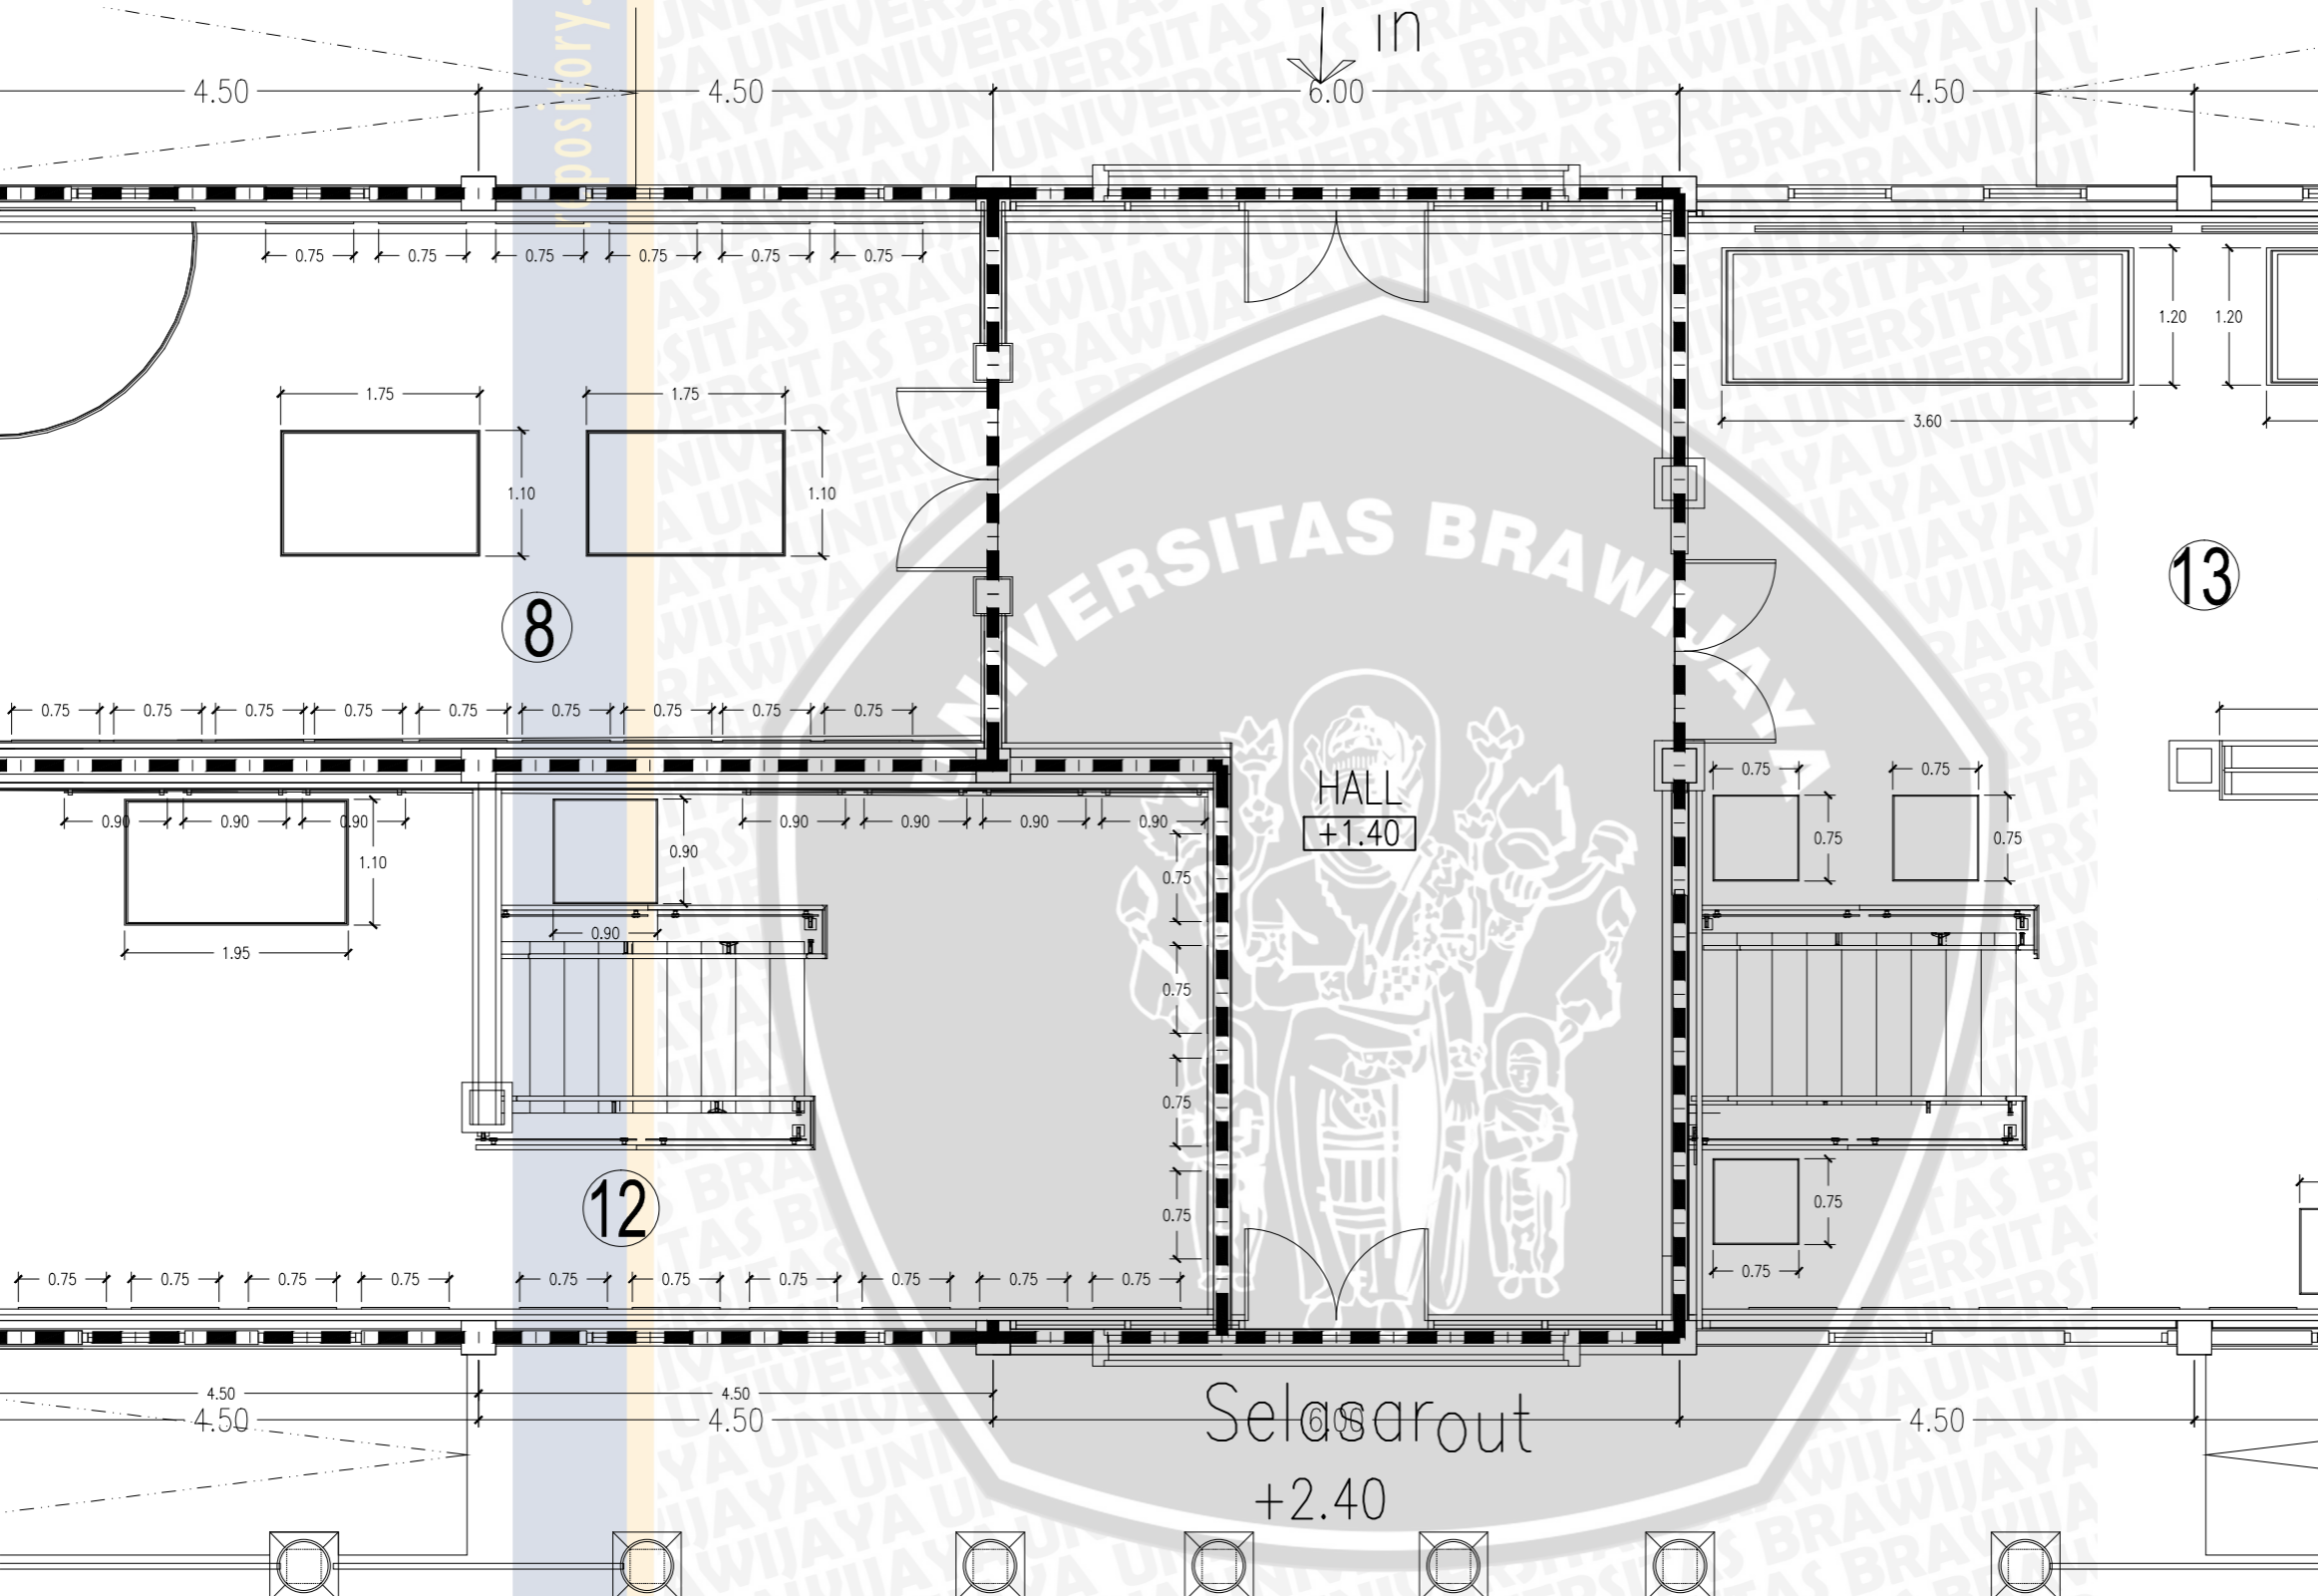

8. RIAU LINGGA
9. NONG ISA
10. BELANDA
11. JEPANG
12. KEMERDEKAAN
13. SEJARAH ASTAKA & PELAKSANAAN MTQ NASIONAL
14. ZONA RENCANA DETAIL TATARUANG KOTA

PEKERJAAN :
PERENCANA PENATAAN INTERIOR GALLERY BATAM
(1 PAKET)

DISETUJUI :
PEJABAT PELAKSANA
TEKNIK KECABATAN

IRAWAN SETIA BUDI, ST, MT
NP. 19790509 200312 1 005

DIKETAHUI :
PEJABAT PEMBUAT KOMITMEN

INDRA HELMI, MTP
NP. 19650512 199503 1 002

NAMA PROYEK :
INTERIOR MUSEUM

LOKASI :
BATAM KOTA - BATAM

JUDUL GAMBAR :
ZOOM 2

SKALA	CODE	FILE CODE :	A3
1 : 50	-	//: DATA D/STUDIO	
		DRAW CODE : ARS	


RESPONSIBLE PLAN		
JABATAN	NAMA	PARAF
TEAM LEADER	HENDRO MURTIONO, ST	<i>[Signature]</i>
AHLI SIPIL	KUNISWANTO, ST	<i>[Signature]</i>
DRAFTER	RINO PURNA IRAWAN	<i>[Signature]</i>

CONSULTANT PERENCANA

CV. ALMATRA BUANA
Kemp. Perumahan Tiban Koperasi Blok E No. 53
Sekupang - Batam

NO GAMBAR :
NO LEMBAR

ZOOM 2
Skala 1 : 50

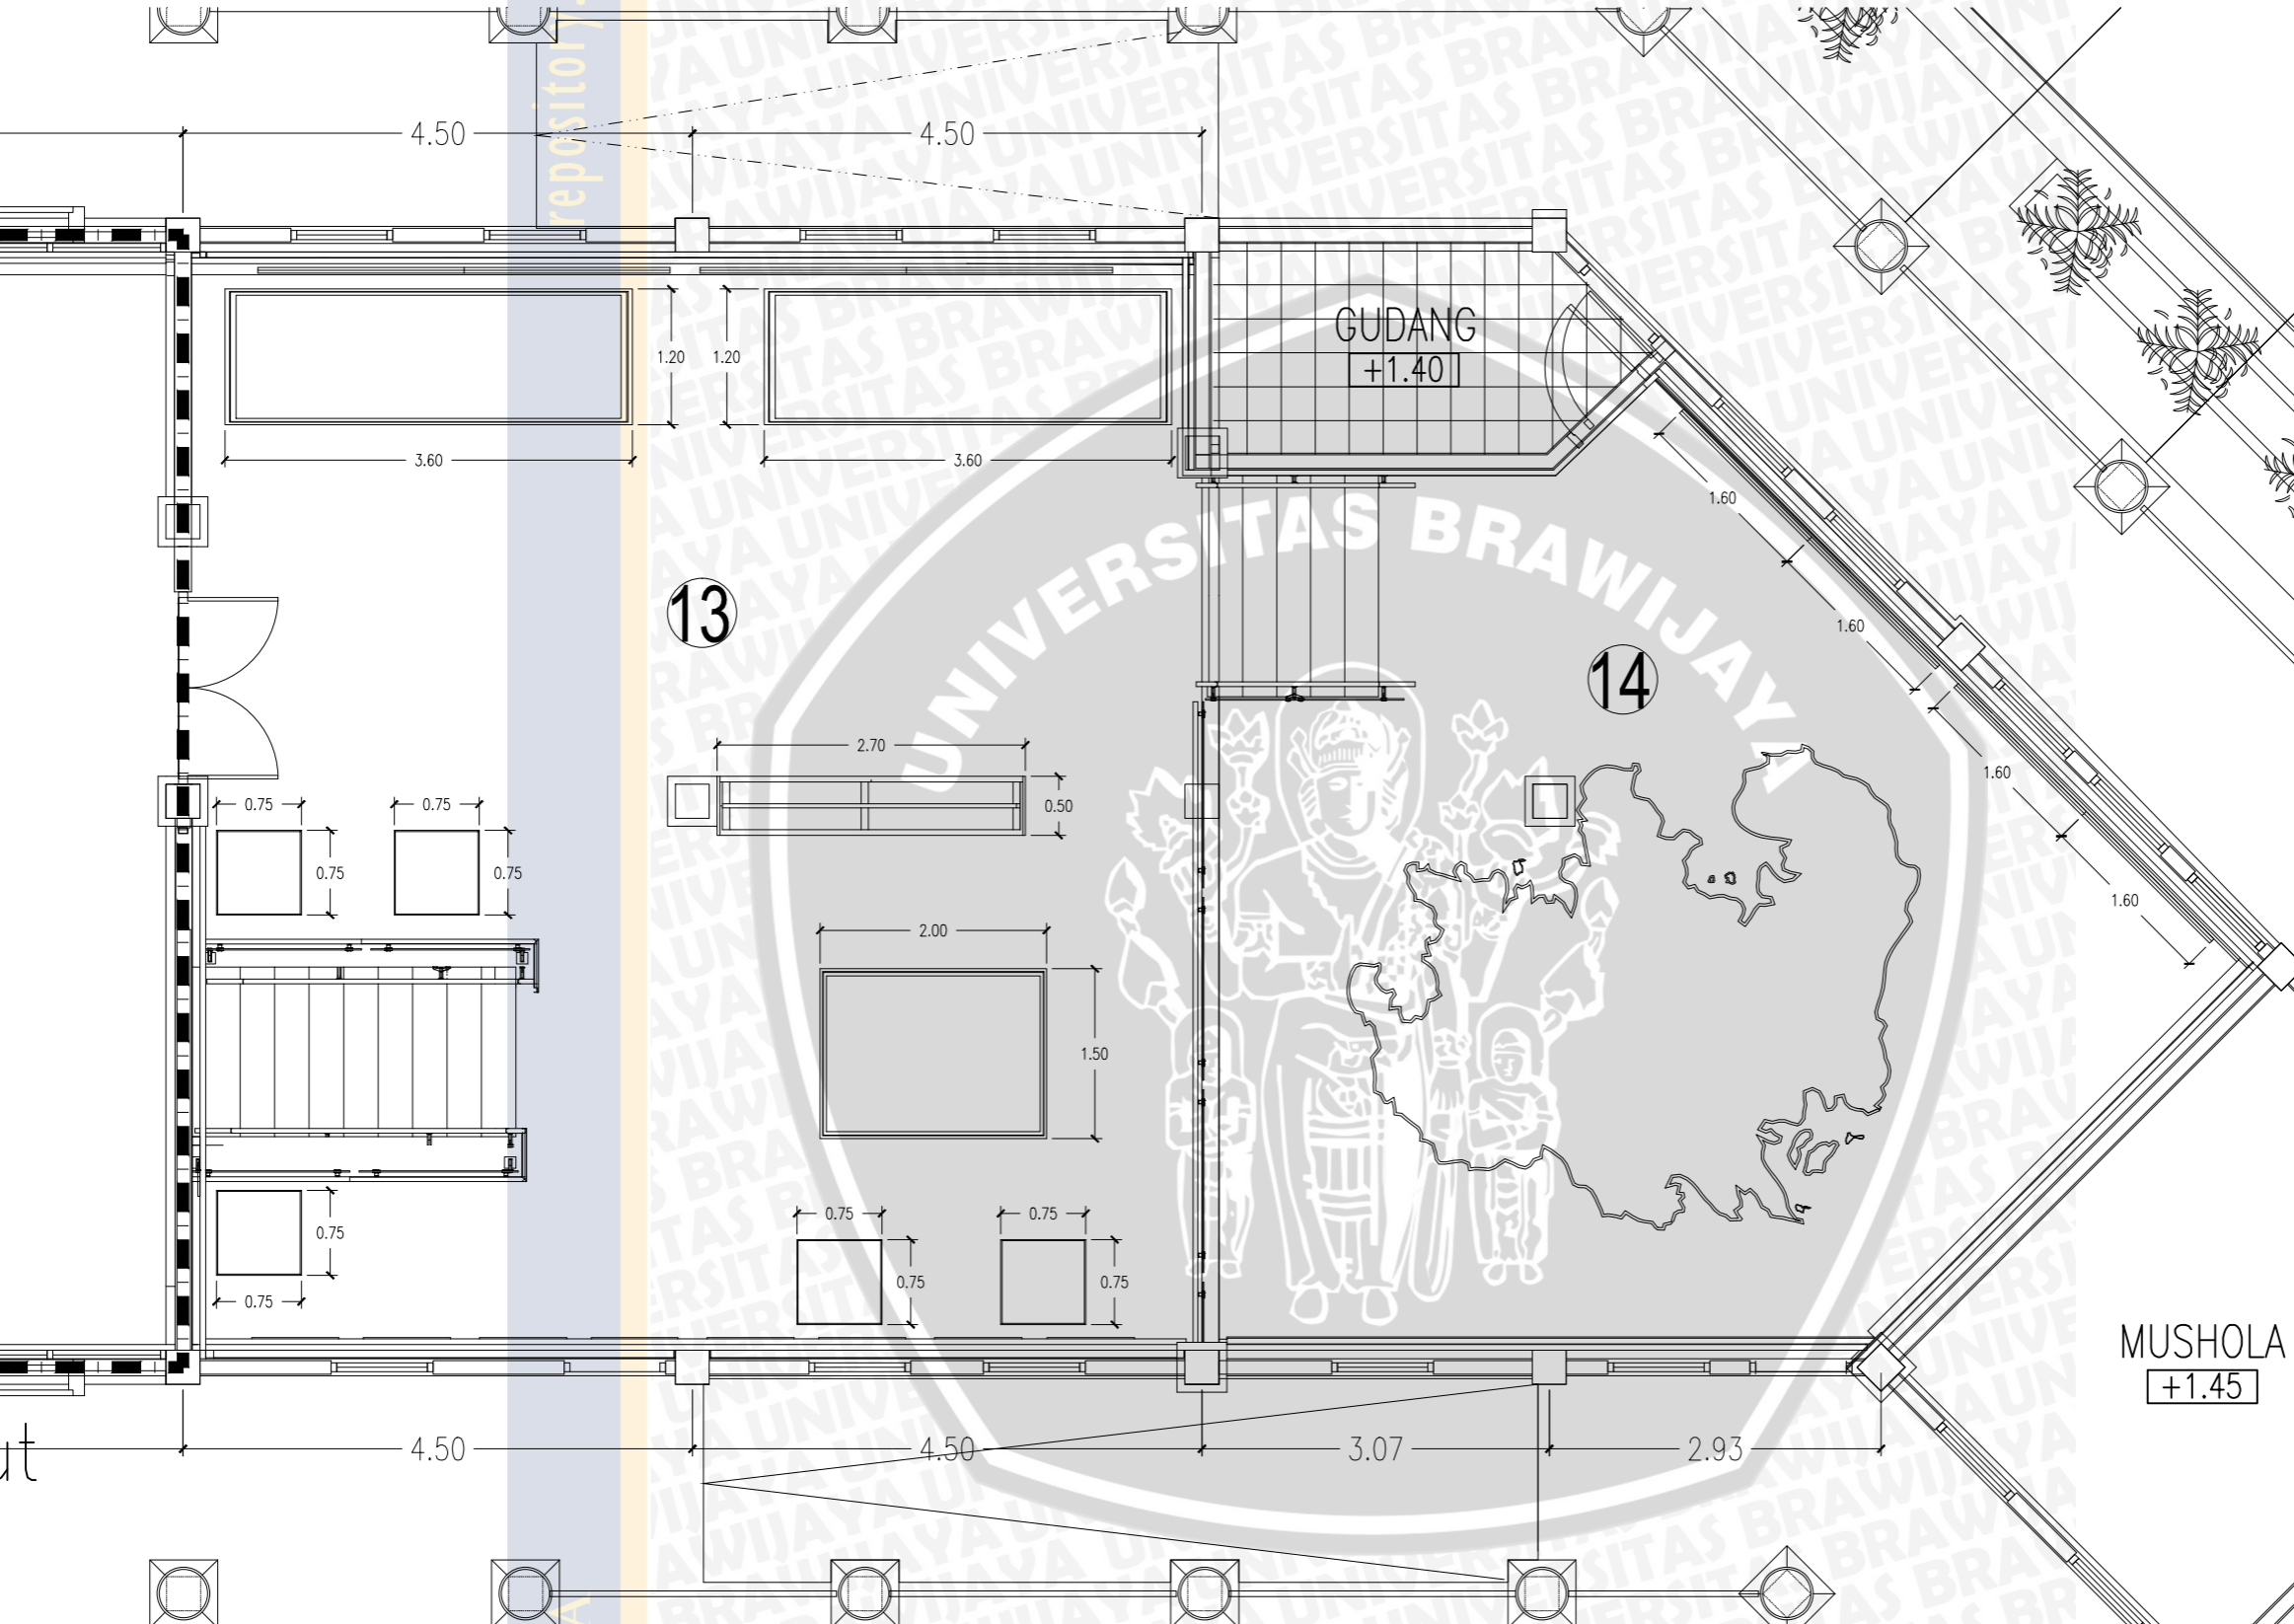

8. RIAU LINGGA
9. NONG ISA
10. BELANDA
11. JEPANG
12. KEMERDEKAAN
13. SEJARAH ASTAKA & PELAKSANAAN MTQ NASIONAL
14. ZONA RENCANA DETAIL TATARUANG KOTA

PEKERJAAN :
PERENCANA PENATAAN INTERIOR GALLERY BATAM
(1 PAKET)

DISETUJUI :
PEJABAT PELAKSANA
TEKNIK KEBATAM

IRAWAN SETIA BUDI, ST, MT
NP. 19790509 200312 1 005

DIKETAHUI :
PEJABAT PEMBUAT KOMITMEN

INDRA HELMI, MTP
NP. 19650512 199503 1 002

NAMA PROYEK :
INTERIOR MUSEUM

LOKASI :
BATAM KOTA - BATAM


JUDUL GAMBAR :
ZOOM 3

SKALA :	CODE :	FILE CODE :	A3
1 : 50	-	//: DATA D/STUDIO	
		DRAW CODE : ARS	

RESPONSIBLE PLAN

JABATAN	NAMA	PARAF
TEAM LEADER	HENDRO MURTIONO, ST	
AHLI SIPIL	KUNISWANTO, ST	
DRAFTER	RINO PURNA IRAWAN	

CONSULTANT PERENCANA


CV. ALMATRA BUANA
 Komp. Perumahan Tiban Koperasi Blok E No. 53
 Sekupang - Batam

NO GAMBAR :
NO LEMBAR :

ZOOM 3
Skala 1 : 50

BERITA ACARA REVISI UJIAN SKRIPSI – PEMBIMBING

Nama Mahasiswa : Wayu Laiharohana Syuhaya NIM. 125060500111034
Judul Skripsi : Strategi Desain Pencahayaan Alami dan Buatan pada Alih Fungsi Gedung Astaka Kota Batam menjadi Museum
Periode : Semester Ganjil/Genap *) Tahun Akademik 2016/ 2017
Dosen Pembimbing : 1. Dr. Eng. Herry Santosa, ST., MT NIP. 197305252000031004
2. Wasiska Iyati, ST., MT NIK. 2013048705042001

Ujian dievaluasi dengan catatan revisi skripsi sebagai berikut :

CATATAN REVISI

Arg Deddy : strategi 1 & 2, penggambaran

luar,

Satya Adhitama : aspek mana saja yg ter - dampak signifikan

menjadi kesimpulan → ditulis .

- ancahan penataan lampu pada ruang (analisis prosedur teknis prosedur) → flowchart

- Bukaan cahaya alami → layout

Malang, 6 Oktober 2016

Dosen Pembimbing



Eng. Herry Santosa, ST., MT

NIP. 197305252000031004

Alamat

Coret yang tidak perlu

atau kopi untuk mahasiswa



US-2

BERITA ACARA REVISI UJIAN SKRIPSI – PENGUJI-1

Nama Mahasiswa : Wayu Laiharohana Syuhaya NIM 125060500111034
Judul Skripsi : Strategi Desain Pencahayaan Alami dan Buatan pada Alih Fungsi Gedung Astaka Kota Batam menjadi Museum
Periode : Semester Ganjil/Genap *) Tahun Akademik 2016/ 2017
Dosen Pembimbing : 1. Dr. Eng Herry Santosa, ST., MT NIP. 197305252000031004
 2. Wasiska lyati, ST., MT NIK. 2013048705042001

telah dievaluasi dengan catatan revisi skripsi sebagai berikut :

NO.	CATATAN REVISI
1	Ancaman menentukan sistem pencahayaan?
2	lay outing & pencahayaan lampu, bagaimana perhitungannya?

Malang, 6 Oktober 2016

Dosen Penguji-1


 Dedy Putranto, ST., MT
 NIP. 2011068201071001



KEMENTERIAN RISET, TEKNOLOGI DAN PENDIDIKAN TINGGI
 UNIVERSITAS BRAWIJAYA
 FAKULTAS TEKNIK
 JURUSAN ARSITEKTUR

JL. Mayjend Haryono No. 167 MALANG 65145 Indonesia
 Telp. : +62-341-567486 ; Fax : +62-341-567486
[http //arsitektur.ub.ac.id](http://arsitektur.ub.ac.id) E-mail : arstfub@ub.ac.id

US-2

BERITA ACARA REVISI UJIAN SKRIPSI – PENGUJI-2

Nama Mahasiswa : Wayu Laiharohana Syuhaya NIM. 125060500111034
 Judul Skripsi : Strategi Desain Pencahayaan Alami dan Buatan pada Alih Fungsi Gedung Astaka Kota Batam menjadi Museum
 Periode : Semester Ganjil/Genap *) Tahun Akademik 2016/ 2017
 Dosen Pembimbing : 1. Dr. Eng. Herry Santosa, ST., MT NIP. 197305252000031004
 2. Wasiska Iyati, ST., MT NIK. 2013048705042001

... dievaluasi dengan catatan revisi skripsi sebagai berikut :

CATATAN REVISI

1.	BAGAIMANA PENATAAN PENCAHAYAAN BUATAN TERHADAP LAYOUT RUANG ?
2.	ASPEK APA YANG BERDAMPAK SIGNIFIKAN TERHADAP STRATEGI DESAIN ?
3.	PENGARUH LAYOUT RUANG TERHADAP PROSES ANALISIS ?

Malang, 6 Oktober 2016

Penguji-2

 Satya Adhitama, ST., M.Sc
 2011028408291001

...
 Coret yang tidak perlu
 ... kopi untuk mahasiswa

LEMBAR DETEKSI PLAGIASI SKRIPSI

NAMA : WAYU LAHAKOHANA SYUHATA
 NIM : 12506050011034
 JUDUL SKRIPSI : STRATEGI DESAIN PENCAHAYAN ALAMI DAN BUATAN PADA ALIH FUNGSI BERLAG ASTIKA KOTA KADU MENJADI MUSEUM
 PEMBIMBING : 1. DR. ENG. HEROKY SANTOSA, ST., MT
 : 2. WASISKA IYATI, ST., MT
 PERIODE : Semester Ganjil 2016-2017
 EMAIL : Wayusyunaya@gmail.com

UJIAN SKRIPSI

TANGGAL	DETEKSI PLAGIASI	BAB I	BAB II	BAB III	BAB IV	BAB V	TTD
		(%)	(%)	(%)	(%)	(%)	PETUGAS
8 Oktober '16	I	22	3	4	7	4	

REVISI SKRIPSI

TANGGAL	DETEKSI PLAGIASI	BAB I	BAB II	BAB III	BAB IV	BAB V	TTD
		(%)	(%)	(%)	(%)	(%)	PETUGAS
4 November '16	II	3	16	3	1	1	
4 November '16	III	3	1	3	1	1	
	IV						
	V						
	VI						

KETERANGAN

1. Batas maksimal Plagiasi Skripsi sebesar 5 % Tiap Bab
2. Setiap Mahasiswa wajib menunjukkan Hasil Deteksi Plagiasi Skripsi ke Pembimbing

Malang 4 NOV 2016
 Mengetahui,
 Ketua Lab. Dokumentasi dan Tugas Akhir

Ir. Chairil Budiarto Anluza, MSA
 NIP. 19531231 198403 1 009

UNIVERSITAS