


DENAH LANTAI 1

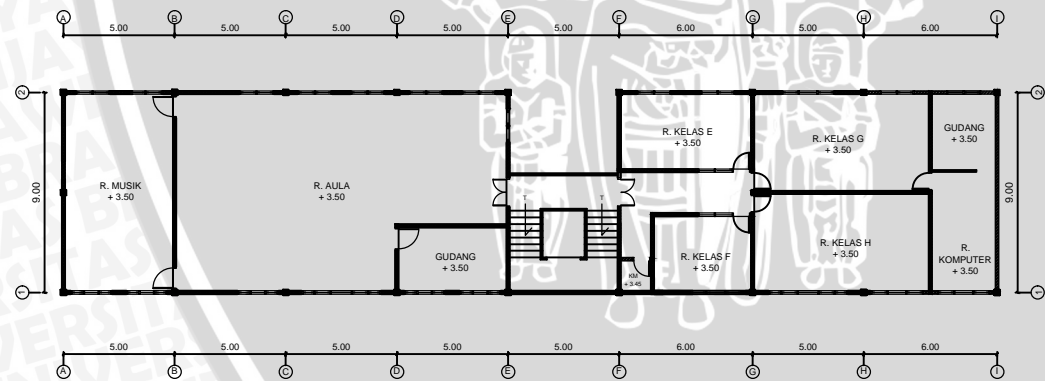

DENAH LANTAI 2

TANGGAL REVISI

PROYEK

**SEKOLAH AUTIS
LABORATORIUM
UNIVERSITAS NEGERI
MALANG**

NAMA GAMBAR

DENAH

SKALA

1:500

TANGGAL

KODE

ARS/STR/ME/PL

NO. GAMBAR

01/03

DISETUJUI

DIPERIKSA

LOKASI

JL. SURABAYA 5 MALANG

ARSITEK

CATATAN

COMPASS

