



DENAH LANTAI 1
SCALE
1:200




INSTANSI	MATA KULIAH	JUDUL GAMBAR	JUDUL TUGAS	GAMBAR	SKALA	DIPERIKSA OLEH TIM DOSEN	ARAH KOMPAS
ARSITEKTUR, FAKULTAS TEKNIK, UNIVERSITAS BRAWIJAYA	SKRIPSI	PERENCANAAN HOTEL ASTON	DETAIL ENGINEERING DRAWING (DED)	DENAH LANTAI 1	@A3 1:200	DIPERIKSA OLEH TIM DOSEN	ARAH KOMPAS
		LOKASI					
		JALAN EMBONG MALANG, KECAMATAN TEGALSARI SURABAYA-JAWA TIMUR	IDENTITAS MAHASISWA				
			NAMA PRIYO WARSITO	DIGAMBAR		DOSEN PEMBIMBING 1 DOSEN PEMBIMBING 2	TITO HARI PRADIANTO, ST.,MT ARY DEDDY PUTRANTO, ST.,MT
			NIM 11506050111013	PRIYO WARSITO		DOSEN PENGUJI 1 DOSEN PENGUJI 2	Ir. HERU SUFIANTO, M.Arch.,St., Ph.D ERYANI NURMA YULITA, ST., MT., M.Sc

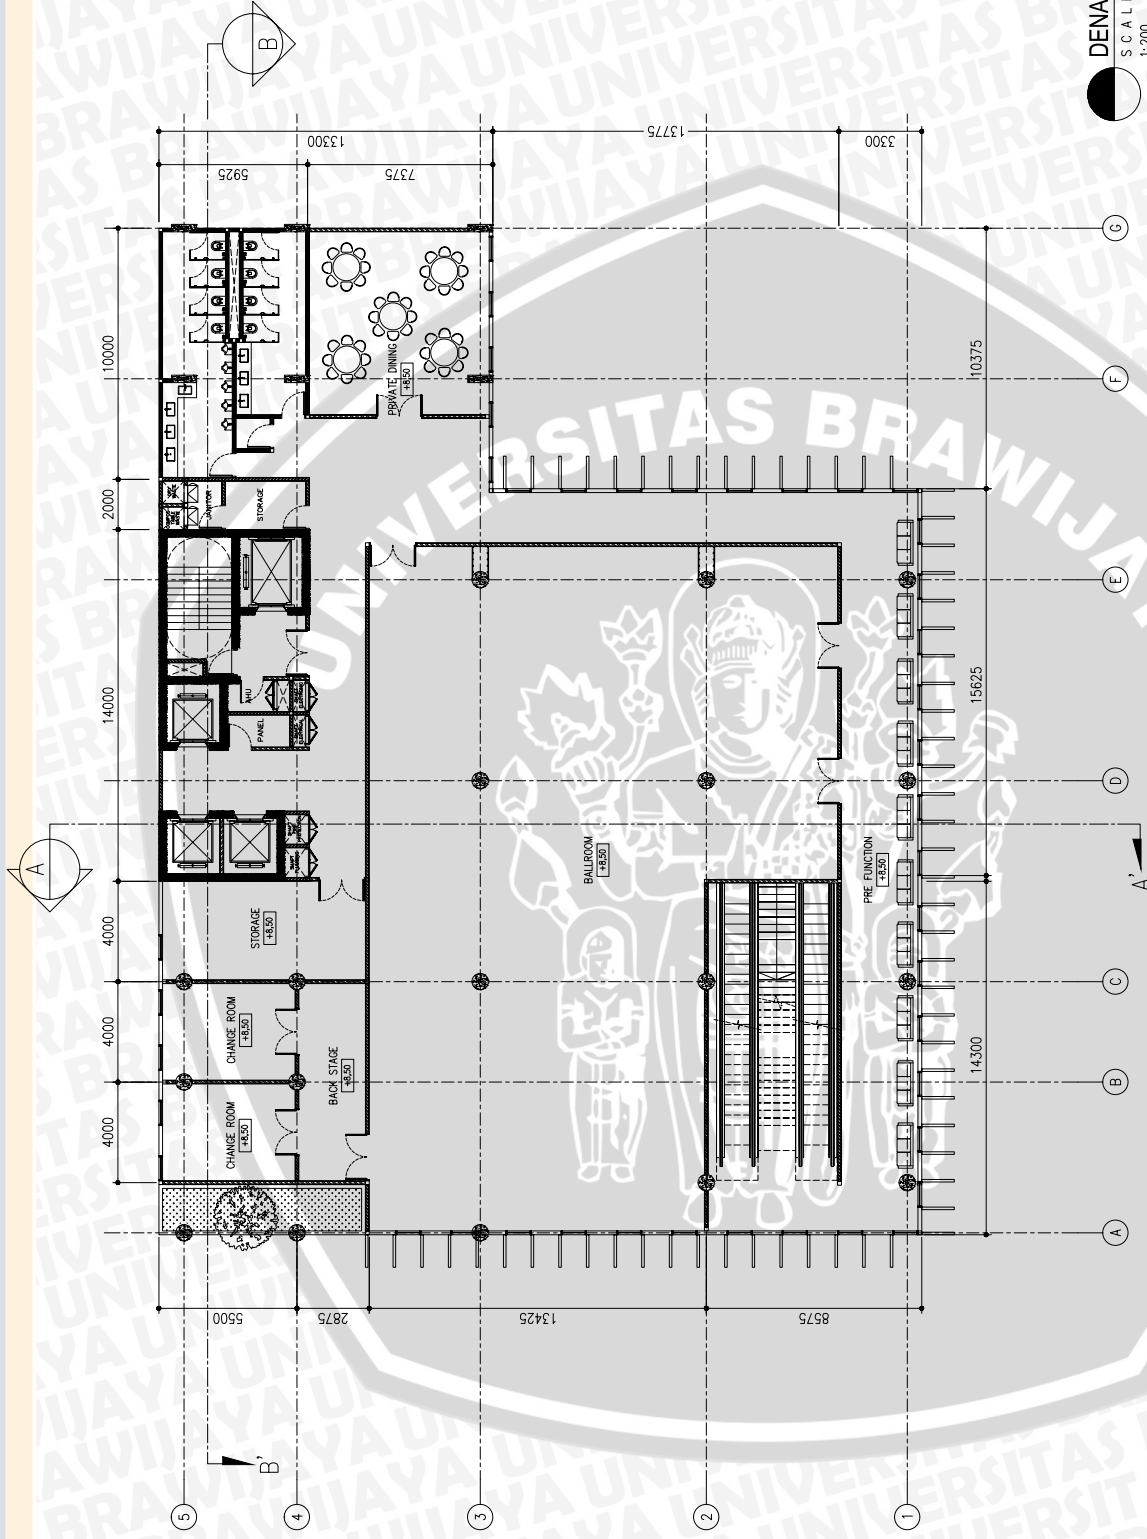


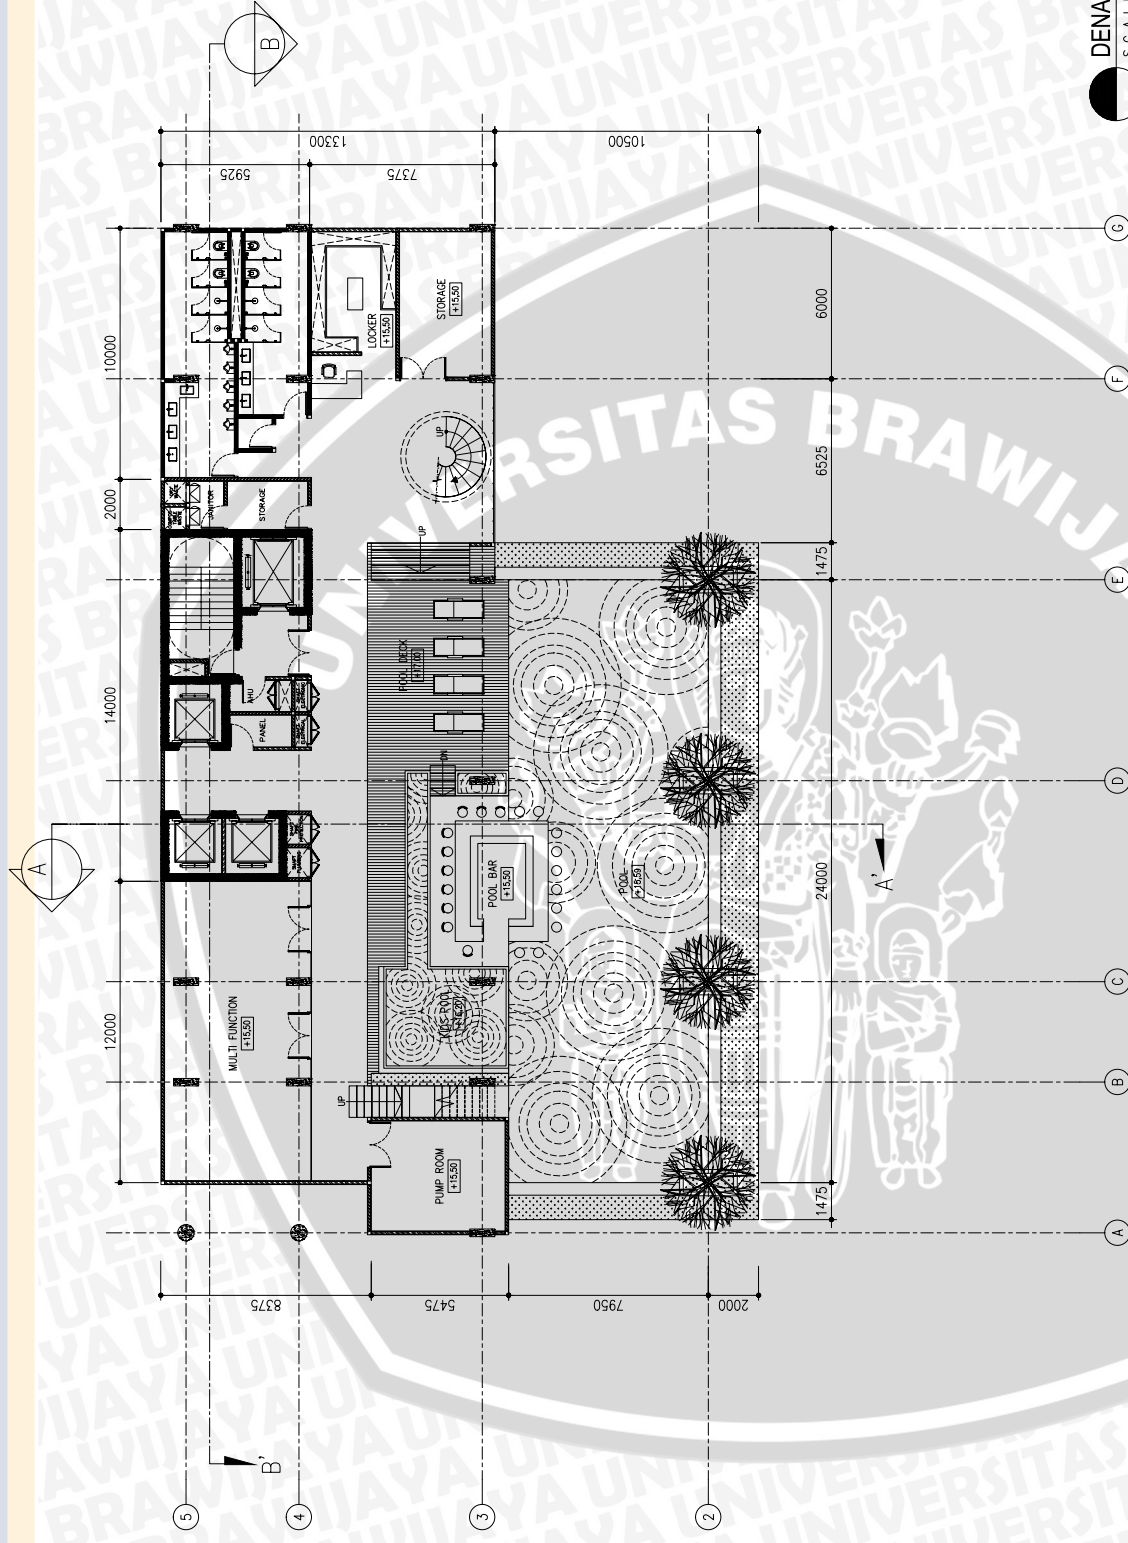
DENAH LANTAI 3
SCALE
1:200

INSTANSI ARSITEKTUR, FAKULTAS TEKNIK, UNIVERSITAS BRAWIJAYA	MATA KULIAH SKRIPSI	JUDUL GAMBAR PERENCANAAN HOTEL ASTON	JUDUL TUGAS DETAIL ENGINEERING DRAWING (DED)	GAMBAR DENAH LANTAI 3	SKALA @A3 1:200	DIPERIKSA OLEH TIM DOSEN DOSEN PEMBIMBING 1 DOSEN PEMBIMBING 2	ARAH KOMPAS
	JALAN EMBONG MALANG, KECAMATAN TEGALSARI SURABAYA-JAWA TIMUR	LOKASI	IDENTITAS MAHASISWA NAMA PRIYO WARSITO NIM 11506050111013	DIGAMBAR PRIYO WARSITO	DOSEN PENGUJI 1 DOSEN PENGUJI 2	TITO HARI PRADIANTO, ST.,MT ARY DEDDY PUTRANTO, ST.,MT Ir. HERU SUFIANTO, M.Arch.,St., Ph.D ERYANI NURMA YULITA, ST., MT., M.Sc	

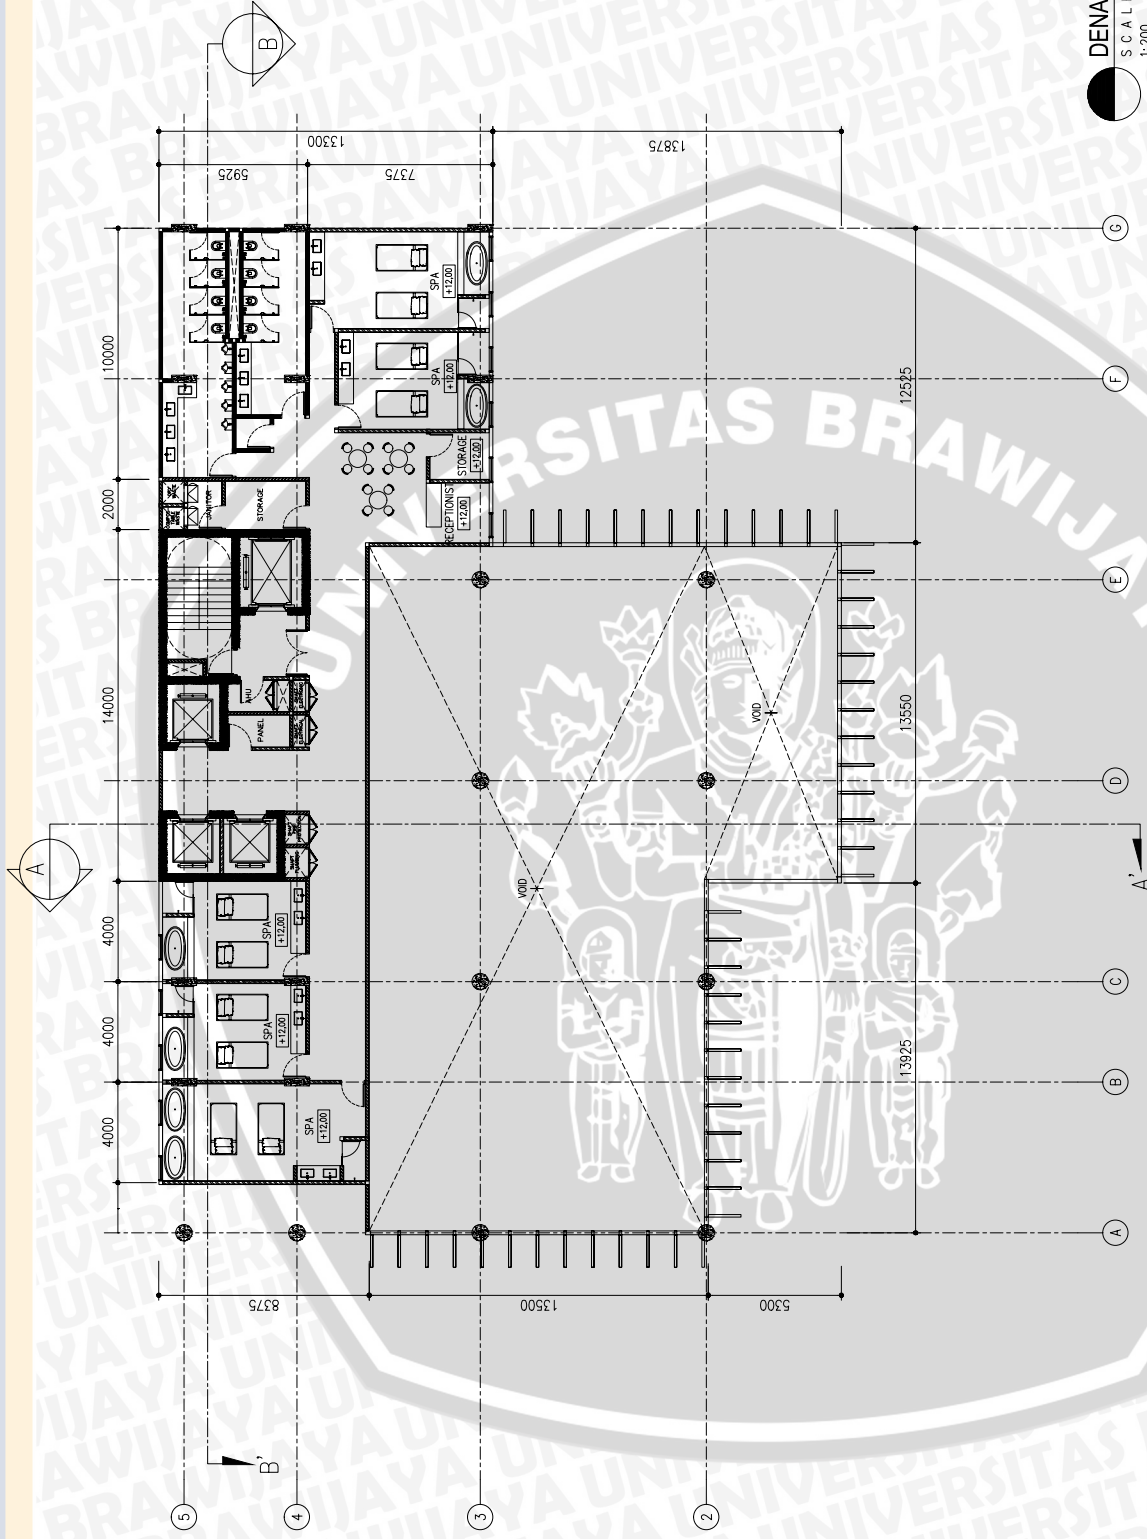


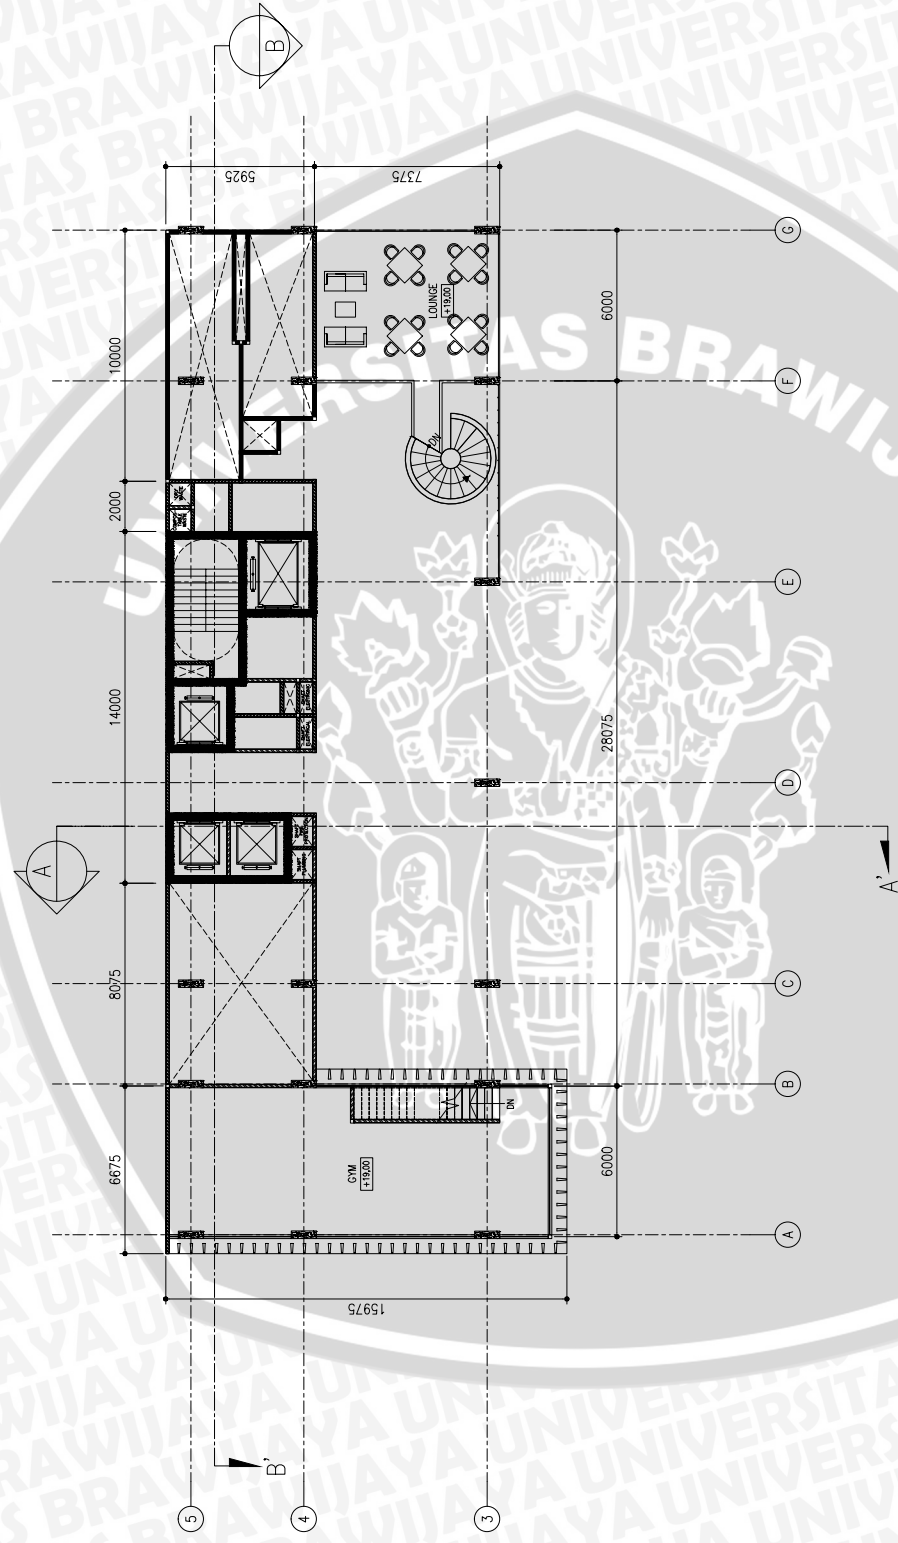
DENAH LANTAI 4
SCALE
1:200

INSTANSI	MATA KULIAH	JUDUL GAMBAR	JUDUL TUGAS	GAMBAR	SKALA	DIPERIKSA OLEH TIM DOSEN	ARAH KOMPAS
ARSTEKTUR, FAKULTAS TEKNIK, UNIVERSITAS BRAWIJAYA	SKRIPSI	PERENCANAAN HOTEL ASTON	DETAIL ENGINEERING DRAWING (DED)	DENAH LANTAI 4	@A3 1:200	DOSEN PEMBIMBING 1 DOSEN PEMBIMBING 2	 TITO HARI PRADIANTO, ST.,MT ARY DEDDY PUTRANTO, ST.,MT
		LOKASI					
		JALAN EMBONG MALANG, KECAMATAN TEGALSARI SURABAYA-JAWA TIMUR	NAMA PRIYO WARSITO NIM 11506050111013	DIGAMBAR PRIYO WARSITO	DOSEN PENGUJI 1 DOSEN PENGUJI 2	Ir. HERU SUFIANTO, M.Arch.,St., Ph.D ERYANI NURMA YULITA, ST., MT., M.Sc	



DENAH LANTAI 5
SCALE
1:200

INSTANSI	MATA KULIAH	JUDUL GAMBAR	JUDUL TUGAS	GAMBAR	SKALA	DIPERIKSA OLEH TIM DOSEN	ARAH KOMPAS
ARSTEKTUR, FAKULTAS TEKNIK, UNIVERSITAS BRAWIJAYA	SKRIPSI	PERENCANAAN HOTEL ASTON	DETAIL ENGINEERING DRAWING (DED)	DENAH LANTAI 5	@A3 1:200	DOSEN PEMBIMBING 1 DOSEN PEMBIMBING 2	 TITO HARI PRADIANTO, ST.,MT ARY DEDDY PUTRANTO, ST.,MT
		LOKASI					
		JALAN EMBONG MALANG, KECAMATAN TEGALSARI, SURABAYA-JAWA TIMUR	IDENTITAS MAHASISWA	DIGAMBAR	PRIYO WARSITO		




DENAH LANTAI 6

SCALE
1:200



ARAH KOMPAS

INSTANSI	MATA KULIAH	JUDUL GAMBAR	JUDUL TUGAS	GAMBAR	SKALA	DIPERIKSA OLEH TIM DOSEN	ARAH KOMPAS

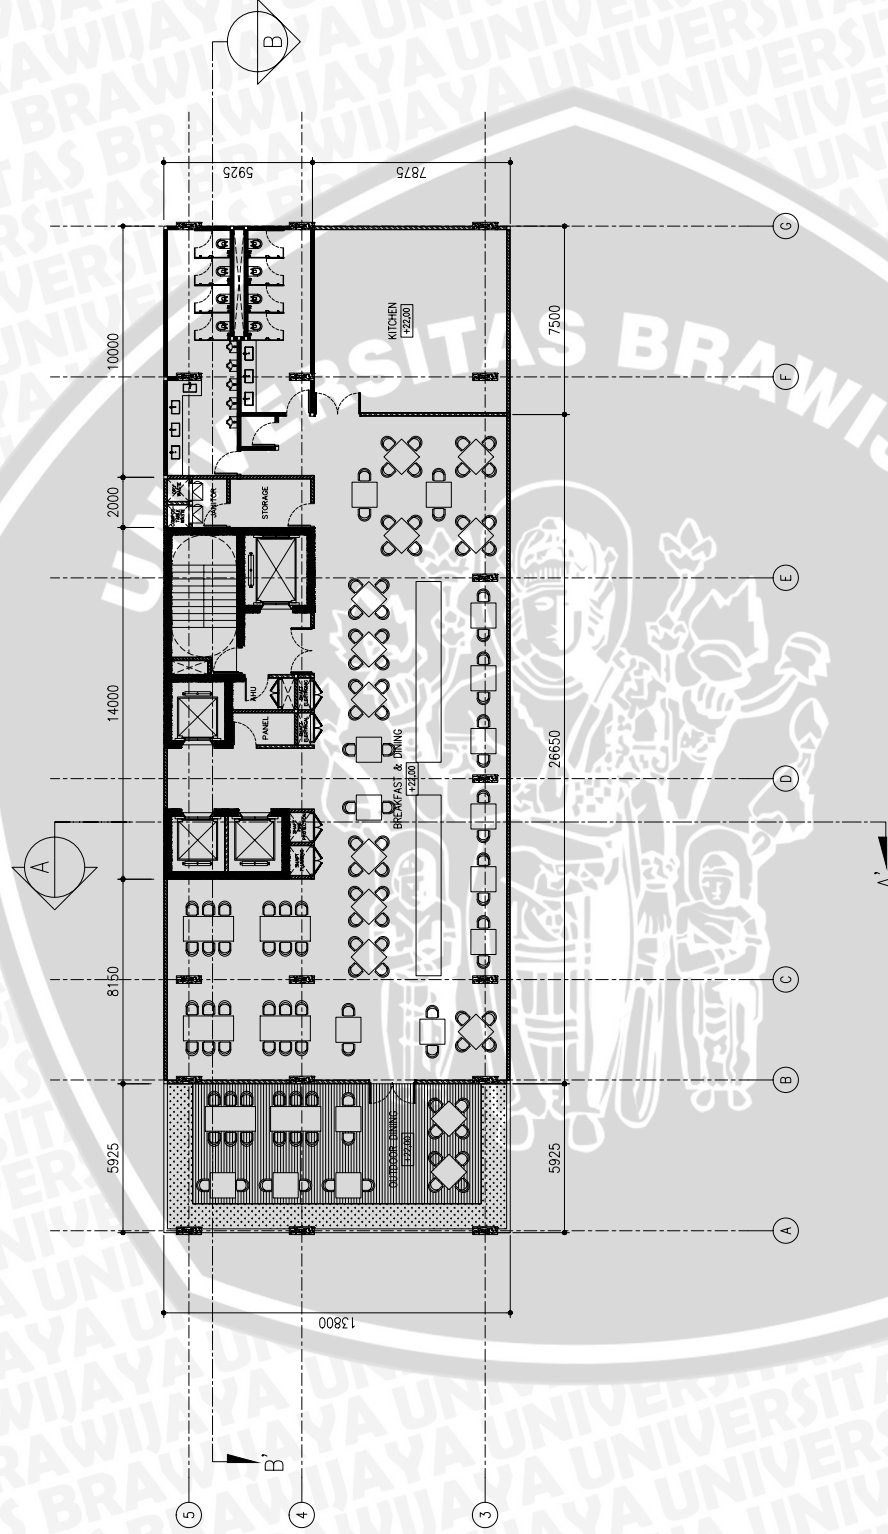


DENAH LANTAI 7

SCALE
1:200




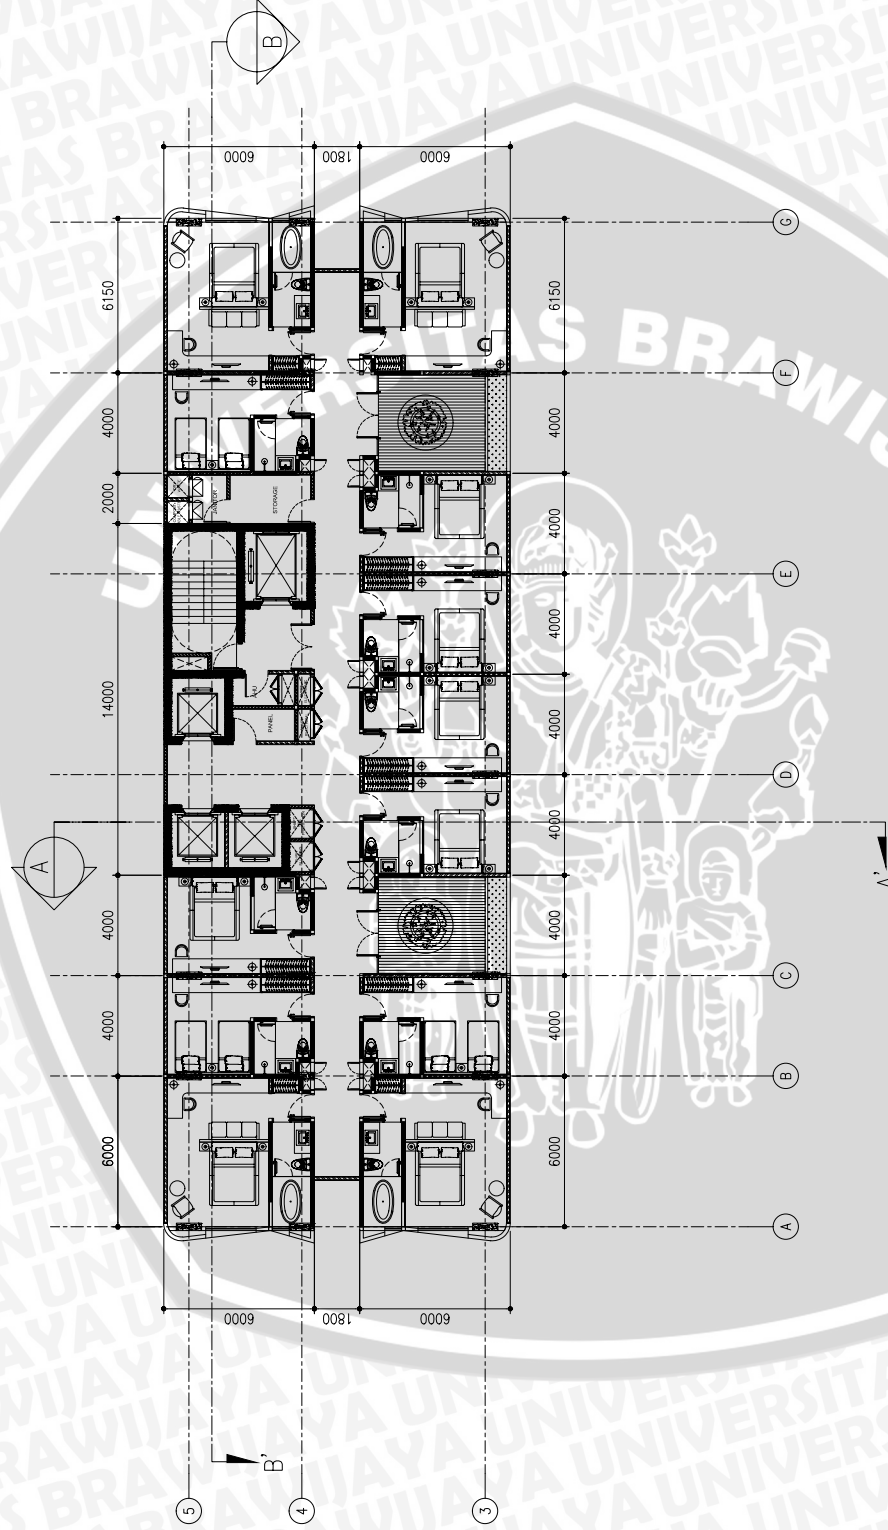
INSTANSI	MATA KULIAH	JUDUL GAMBAR	JUDUL TUGAS	GAMBAR	SKALA	DIPERIKSA OLEH TIM DOSEN	ARAH KOMPAS
ARSTEKTUR, FAKULTAS TEKNIK, UNIVERSITAS BRAWIJAYA	SKRIPSI	PERENCANAAN HOTEL ASTON	DETAIL ENGINEERING DRAWING (DED)	DENAH LANTAI 7	@A3 1:200	DOSEN PEMBIMBING 1 DOSEN PEMBIMBING 2	TITO HARI PRADIANTO, ST.,MT ARY DEDDY PUTRANTO, ST.,MT
		LOKASI					
		JALAN EMBONG MALANG, KECAMATAN TEGALSARI SURABAYA-JAWA TIMUR	NAMA PRIYO WARSITO NIM 11506050111013	DIGAMBAR PRIYO WARSITO	DOSEN PENGUJI 1 DOSEN PENGUJI 2	II. HERU SUFIANTO, M.Arch.,St., Ph.D ERYANI NURMA YULITA, ST., MT., M.Sc	

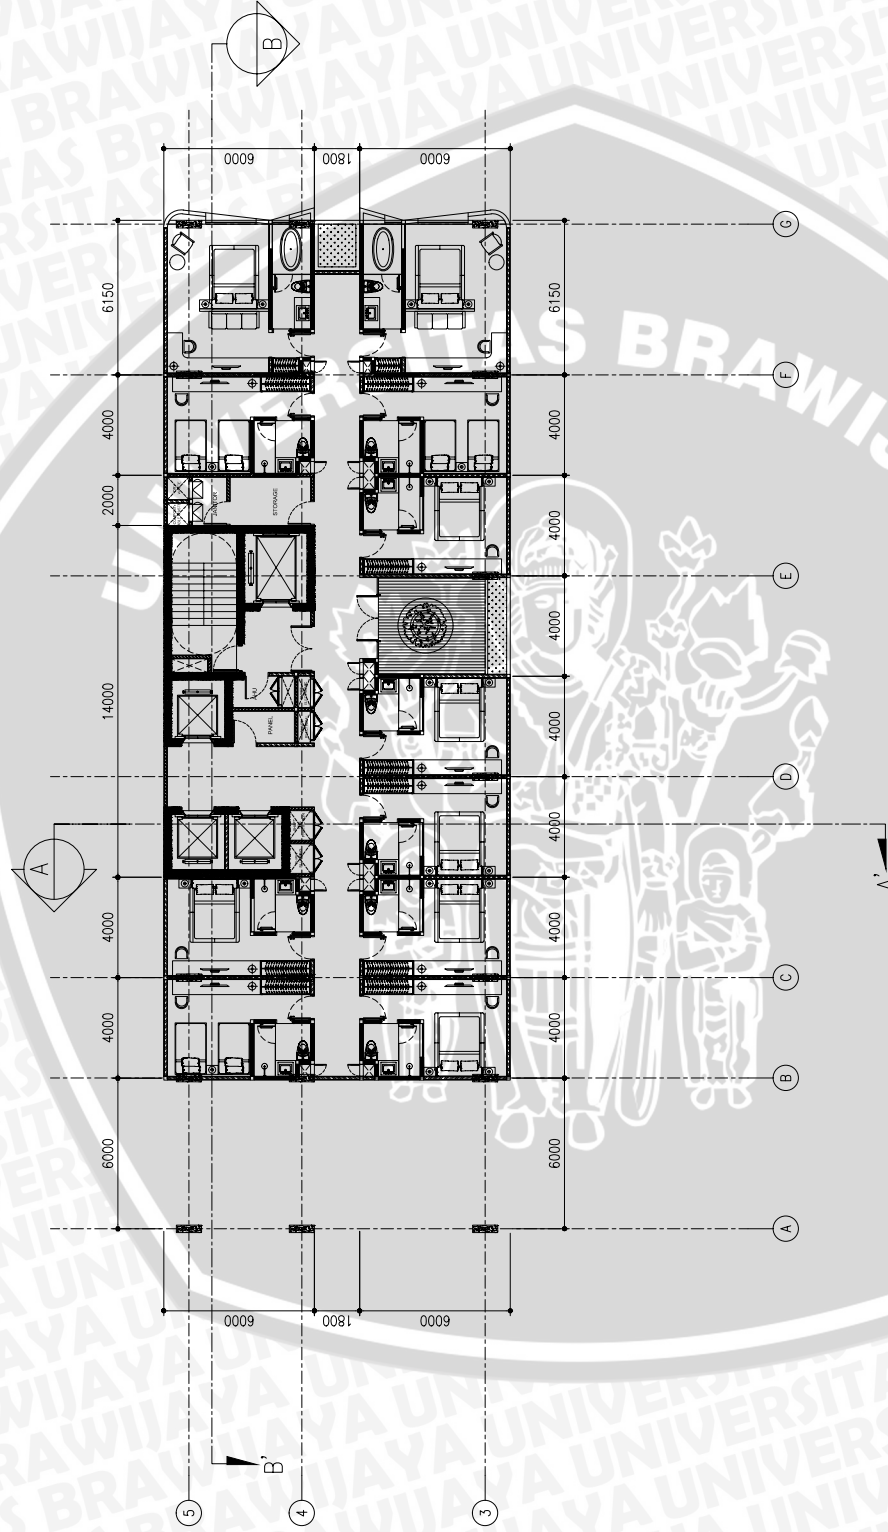

DENAH LANTAI 8

SCALE
1:200


INSTANSI ARSITEKTUR, FAKULTAS TEKNIK, UNIVERSITAS BRAWIJAYA	MATA KULIAH SKRIPSI	JUDUL GAMBAR PERENCANAAN HOTEL ASTON	JUDUL TUGAS DETAIL ENGINEERING DRAWING (DED)	GAMBAR DENAH LANTAI 8	SKALA @A3 1:200	DIPERIKSA OLEH TIM DOSEN		ARAH KOMPAS 
		LOKASI JALAN EMBONG MALANG, KECAMATAN TEGALSARI SURABAYA-JAWA TIMUR	IDENTITAS MAHASISWA NAMA PRIYO WARSITO NIM 11506050111013	DENAH LANTAI 8	DOSEN PEMBIMBING 1 DOSEN PEMBIMBING 2	TITO HARI PRADIANTO, ST.,MT ARY DEDDY PUTRANTO, ST.,MT	DOSEN PENGUJI 1 DOSEN PENGUJI 2	
		DIGAMBAR	PRIYO WARSITO					



DENAH LANTAI 9


SCALE
1:200


INSTANSI ARSITEKTUR, FAKULTAS TEKNIK, UNIVERSITAS BRAWIJAYA	MATA KULIAH SKRIPSI	JUDUL GAMBAR PERENCANAAN HOTEL ASTON	JUDUL TUGAS DETAIL ENGINEERING DRAWING (DED)	GAMBAR DENAH LANTAI 9	SKALA @A3 1:200	DIPERIKSA OLEH TIM DOSEN		ARAH KOMPAS
		LOKASI JALAN EMBONG WALANG, KECAMATAN TEGALSARI SURABAYA-JAWA TIMUR	IDENTITAS MAHASISWA NAMA PRIYO WARSITO NIM 11506050111013	DOSEN PEMBIMBING 1 DOSEN PEMBIMBING 2	DOSEN PENGUJI 1 DOSEN PENGUJI 2	TITO HARI PRADIANTO, ST.,MT ARY DEDDY PUTRANTO, ST.,MT	II. HERU SUFIANTO, M.Arch.,St., Ph.D ERYANI NURMA YULITA, ST., MT., M.Sc	

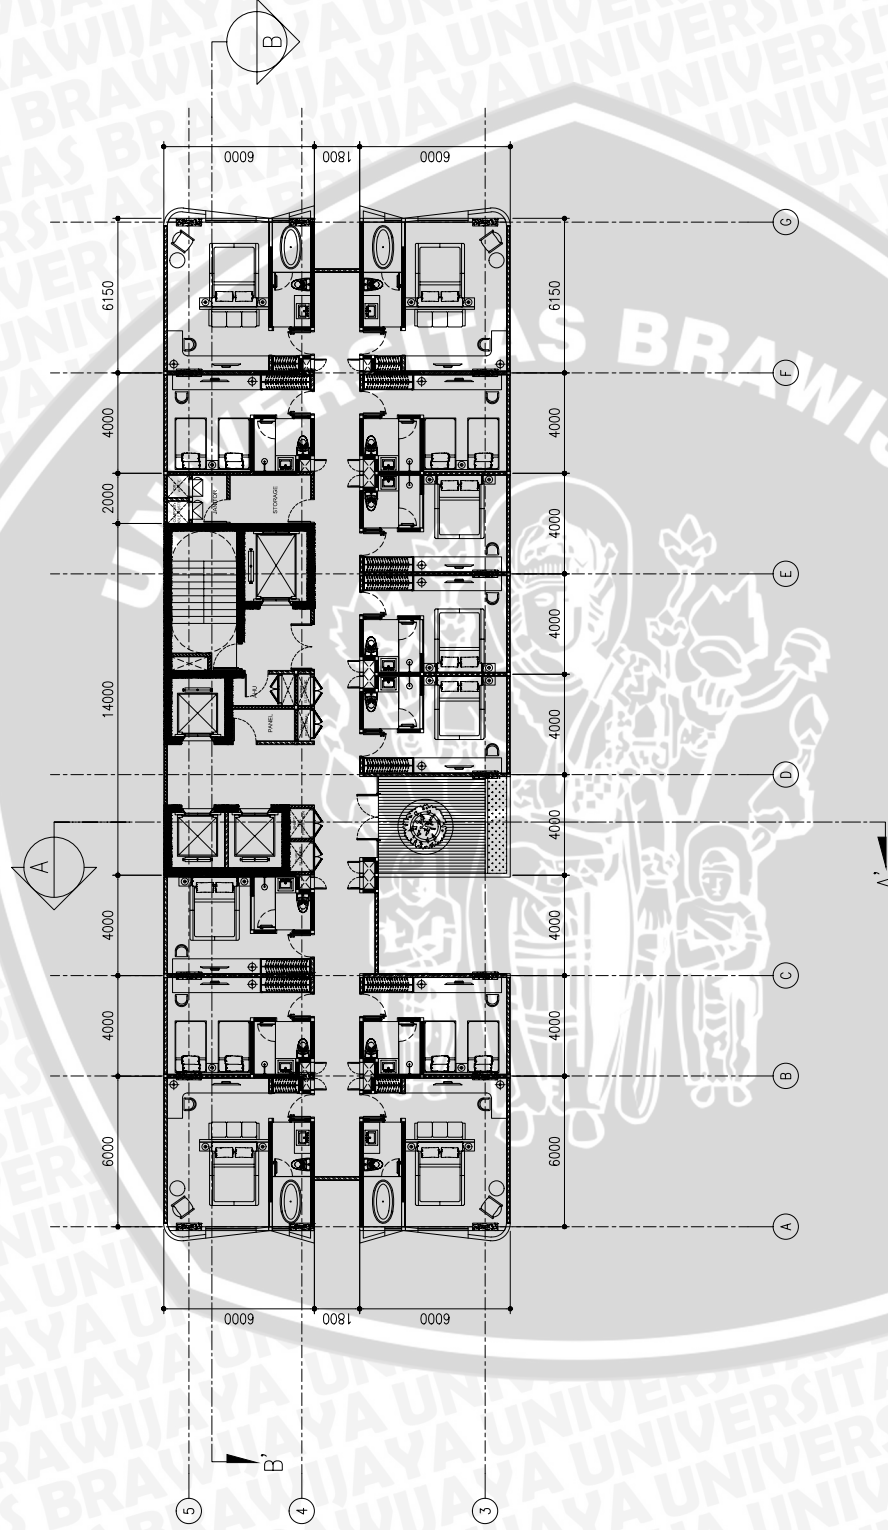


DENAH LANTAI 10


SCALE
1:200

INSTANSI ARSITEKTUR, FAKULTAS TEKNIK, UNIVERSITAS BRAWIJAYA	MATA KULIAH SKRIPSI	JUDUL GAMBAR PERENCANAAN HOTEL ASTON	JUDUL TUGAS DETAIL ENGINEERING DRAWING (DED)	GAMBAR DENAH LANTAI 10	SKALA @A3 1:200	DIPERIKSA OLEH TIM DOSEN		ARAH KOMPAS 	
		LOKASI JALAN EMBONG WALANG, KECAMATAN TEGALSARI SURABAYA-JAWA TIMUR	IDENTITAS MAHASISWA NAMA PRIYO WARSITO NIM 11506050111013	DENAH LANTAI 10	@A3 1:200	DOSEN PEMBIMBING 1 DOSEN PEMBIMBING 2	TITO HARI PRADIANTO, ST.,MT ARY DEDDY PUTRANTO, ST.,MT		Ii. HERU SUFIANTO, M.Arch-St., Ph.D ERYANI NURMA YULITA, ST., MT., M.Sc

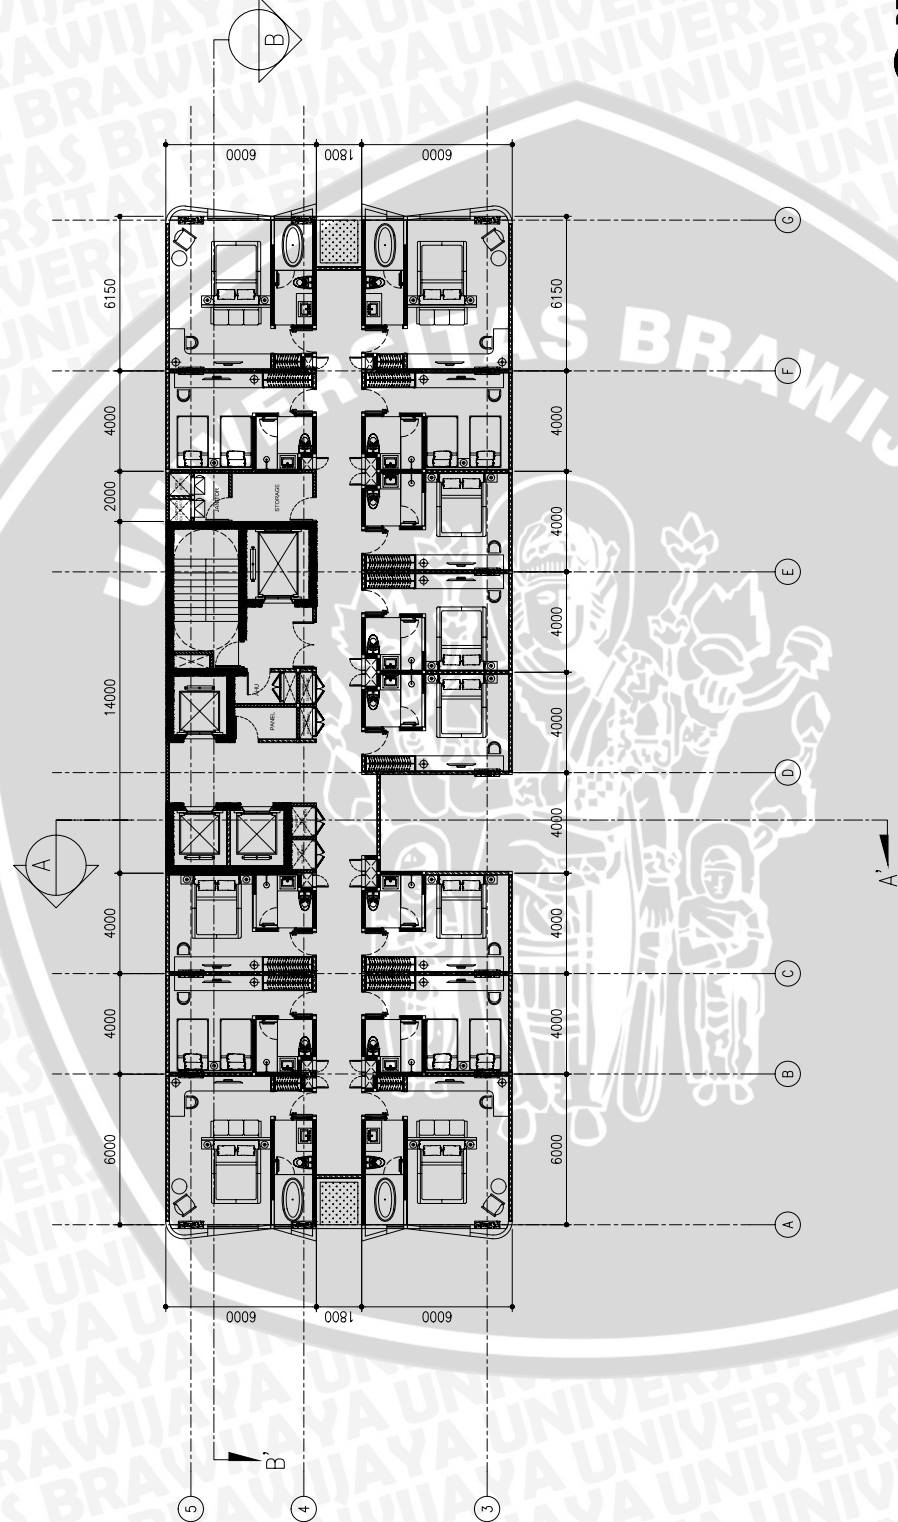


DENAH LANTAI 11 DAN 17
SCALE
1:200


INSTANSI ARSITEKTUR, FAKULTAS TEKNIK, UNIVERSITAS BRAWIJAYA	MATA KULIAH SKRIPSI	JUDUL GAMBAR PERENCANAAN HOTEL ASTON	JUDUL TUGAS DETAIL ENGINEERING DRAWING (DED)	GAMBAR DENAH LANTAI 11, 17	SKALA @A3 1:200	DIPERIKSA OLEH TIM DOSEN		ARAH KOMPAS 
		LOKASI JALAN EMBONG WALANG, KECAMATAN TEGALSARI SURABAYA-JAWA TIMUR	IDENTITAS MAHASISWA NAMA PRIYO WARSITO NIM 115060501111013	DOSEN PEMBIMBING 1 DOSEN PEMBIMBING 2	TITO HARI PRADIANTO, ST.,MT ARY DEDDY PUTRANTO, ST.,MT	DOSEN PENGUJI 1 DOSEN PENGUJI 2	II. HERU SUFIANTO, M.Arch-St., Ph.D ERYANI NURMA YULITA, ST., MT., M.Sc	

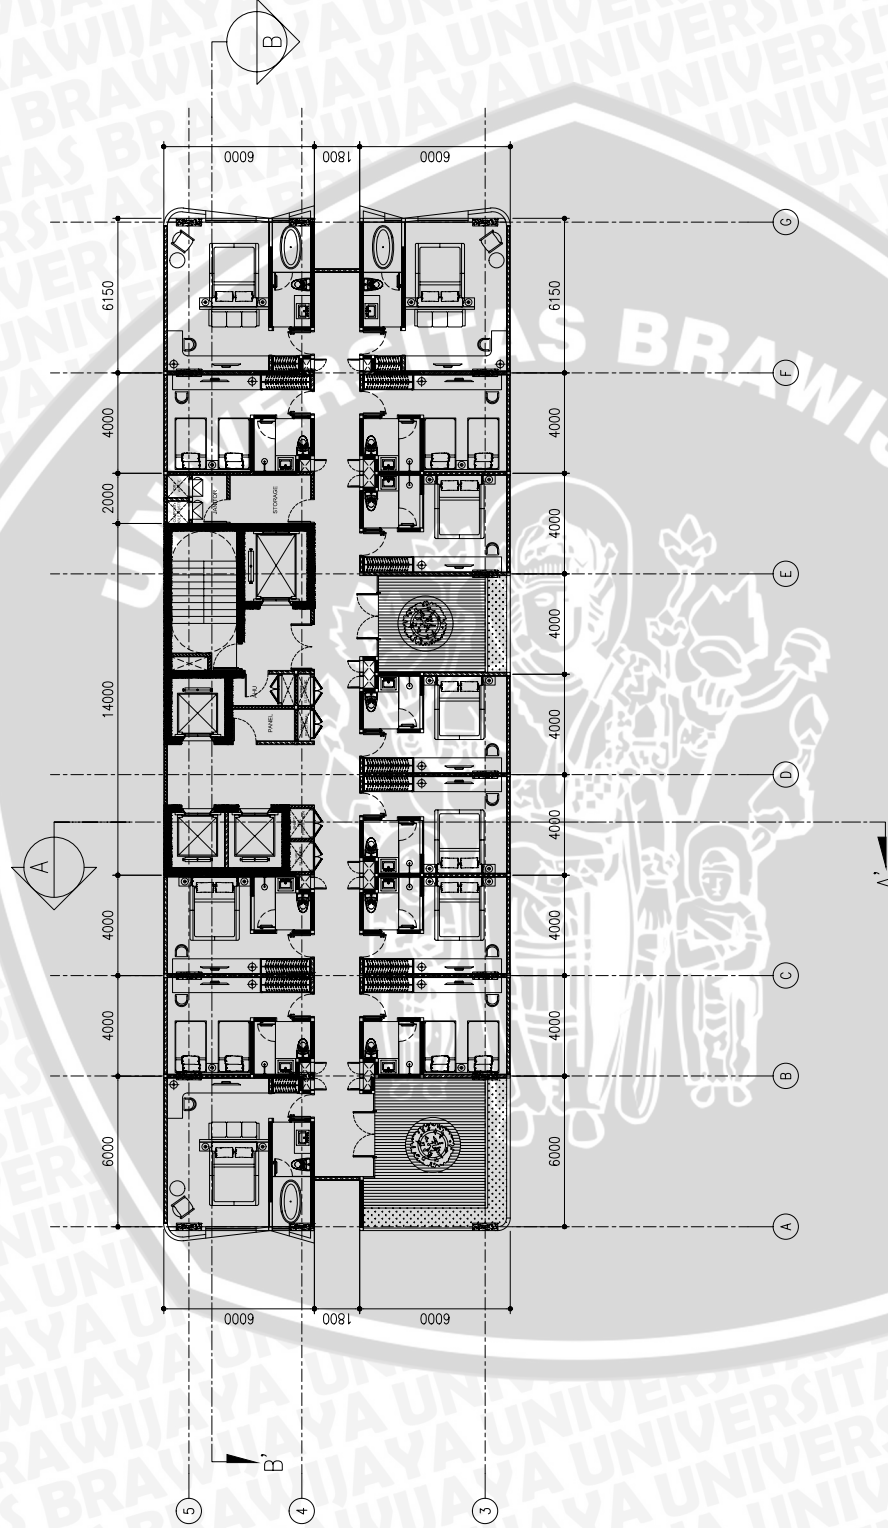

DENAH LANTAI 12


SCALE
1:200


INSTANSI ARSITEKTUR, FAKULTAS TEKNIK, UNIVERSITAS BRAWIJAYA	MATA KULIAH SKRIPSI	JUDUL GAMBAR PERENCANAAN HOTEL ASTON	JUDUL TUGAS DETAIL ENGINEERING DRAWING (DED)	GAMBAR DENAH LANTAI 12	SKALA @A3 1:200	DIPERIKSA OLEH TIM DOSEN		ARAH KOMPAS 
		LOKASI JALAN EMBONG WALANG, KECAMATAN TEGALSARI SURABAYA-JAWA TIMUR	IDENTITAS MAHASISWA NAMA PRIYO WARSITO NIM 11506050111013	DENAH LANTAI 12	DOSEN PEMBIMBING 1 DOSAN PEMBIMBING 2	TITO HARI PRADIANTO, ST.,MT ARY DEDDY PUTRANTO, ST.,MT	DOSEN PENGUJI 1 DOSAN PENGUJI 2	
		DIGAMBAR PRIYO WARSITO						

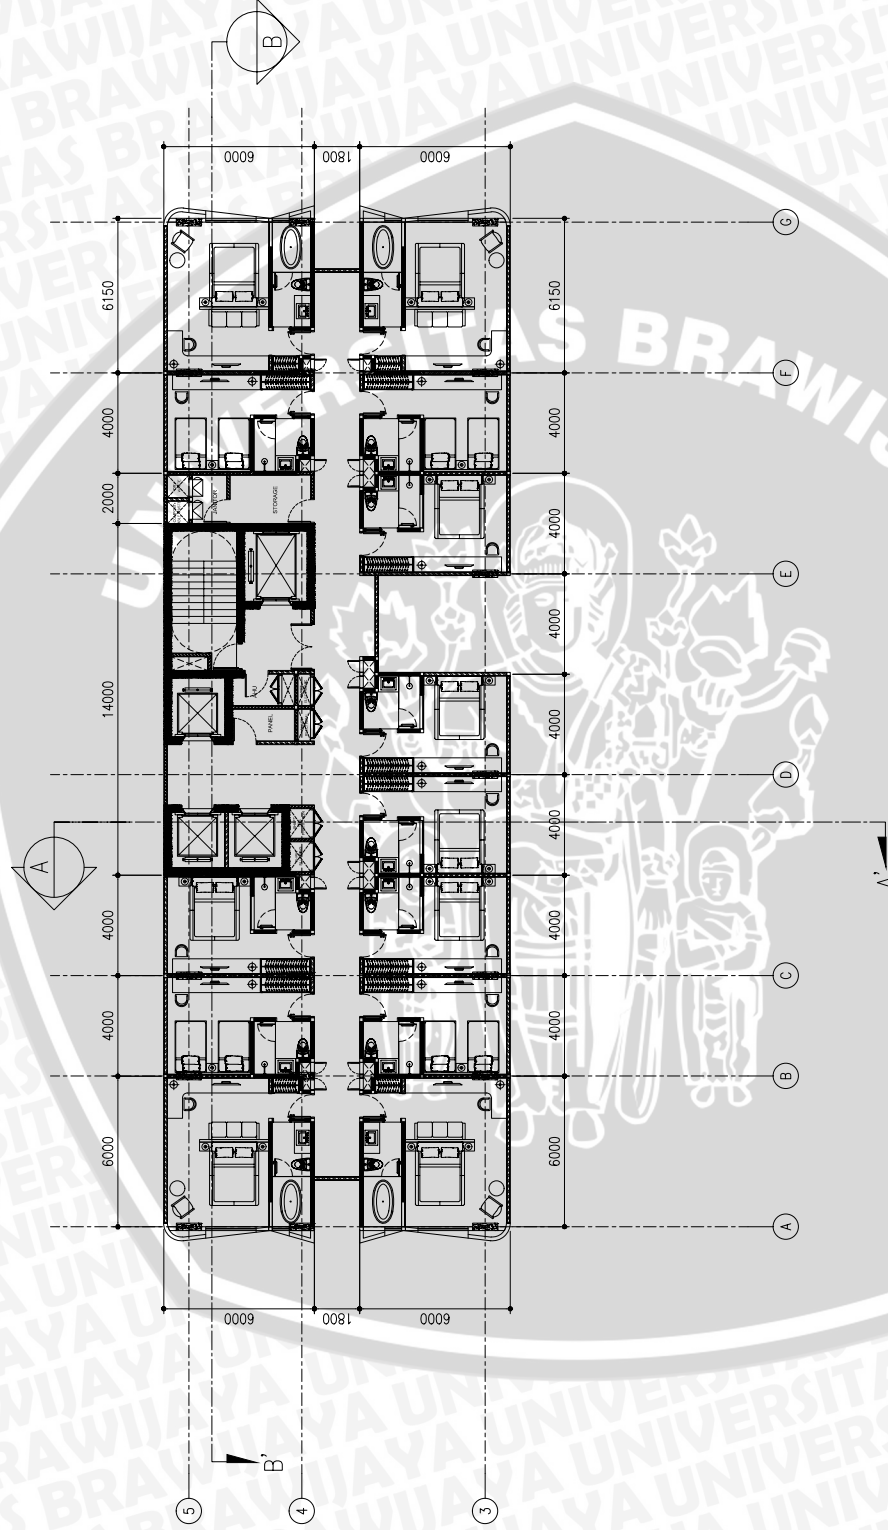

DENAH LANTAI 13

SCALE
1:200

INSTANSI ARSITEKTUR, FAKULTAS TEKNIK, UNIVERSITAS BRAWIJAYA	MATA KULIAH SKRIPSI	JUDUL GAMBAR PERENCANAAN HOTEL ASTON	JUDUL TUGAS DETAIL ENGINEERING DRAWING (DED)	GAMBAR DENAH LANTAI 13	SKALA @A3 1:200	DIPERIKSA OLEH TIM DOSEN		ARAH KOMPAS 
		LOKASI JALAN EMBONG WALANG, KECAMATAN TEGALSARI SURABAYA-JAWA TIMUR	IDENTITAS MAHASISWA NAMA PRIYO WARSITO NIM 11506050111013	DENAH LANTAI 13	DOSEN PEMBIMBING 1 DOSEN PEMBIMBING 2	TITO HARI PRADIANTO, ST.,MT ARY DEDDY PUTRANTO, ST.,MT	DOSEN PENGUJI 1 DOSEN PENGUJI 2	
		DIGAMBAR		PRIYO WARSITO				

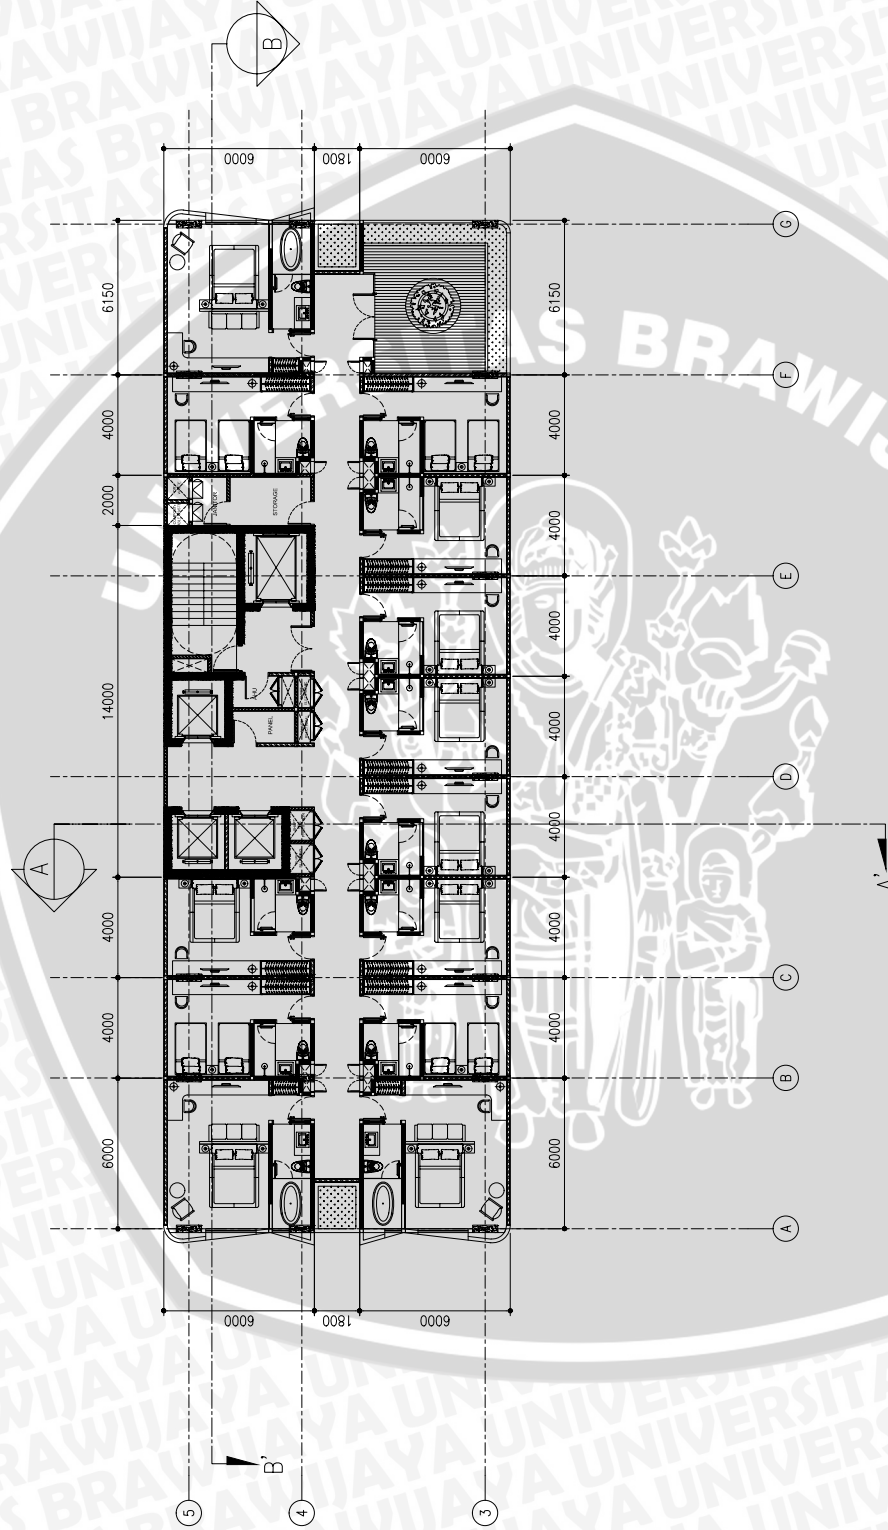


DENAH LANTAI 14 DAN 18


SCALE
1:200




INSTANSI ARSITEKTUR, FAKULTAS TEKNIK, UNIVERSITAS BRAWIJAYA	MATA KULIAH SKRIPSI	JUDUL GAMBAR PERENCANAAN HOTEL ASTON	JUDUL TUGAS DETAIL ENGINEERING DRAWING (DED)	GAMBAR DENAH LANTAI 14, 18	SKALA @A3 1:200	DIPERIKSA OLEH TIM DOSEN		ARAH KOMPAS
		LOKASI JALAN EMBONG WALANG, KECAMATAN TEGALSARI SURABAYA-JAWA TIMUR	IDENTITAS MAHASISWA NAMA PRIYO WARSITO NIM 11506050111013	DENAH LANTAI 14, 18	DIPERIKSA OLEH TIM DOSEN	TITO HARI PRADIANTO, ST.,MT ARY DEDDY PUTRANTO, ST.,MT		DOSEN PEMBIMBING 1 DOSEN PEMBIMBING 2 DOSEN PENGUJI 1 DOSEN PENGUJI 2
		DIGAMBAR PRIYO WARSITO						

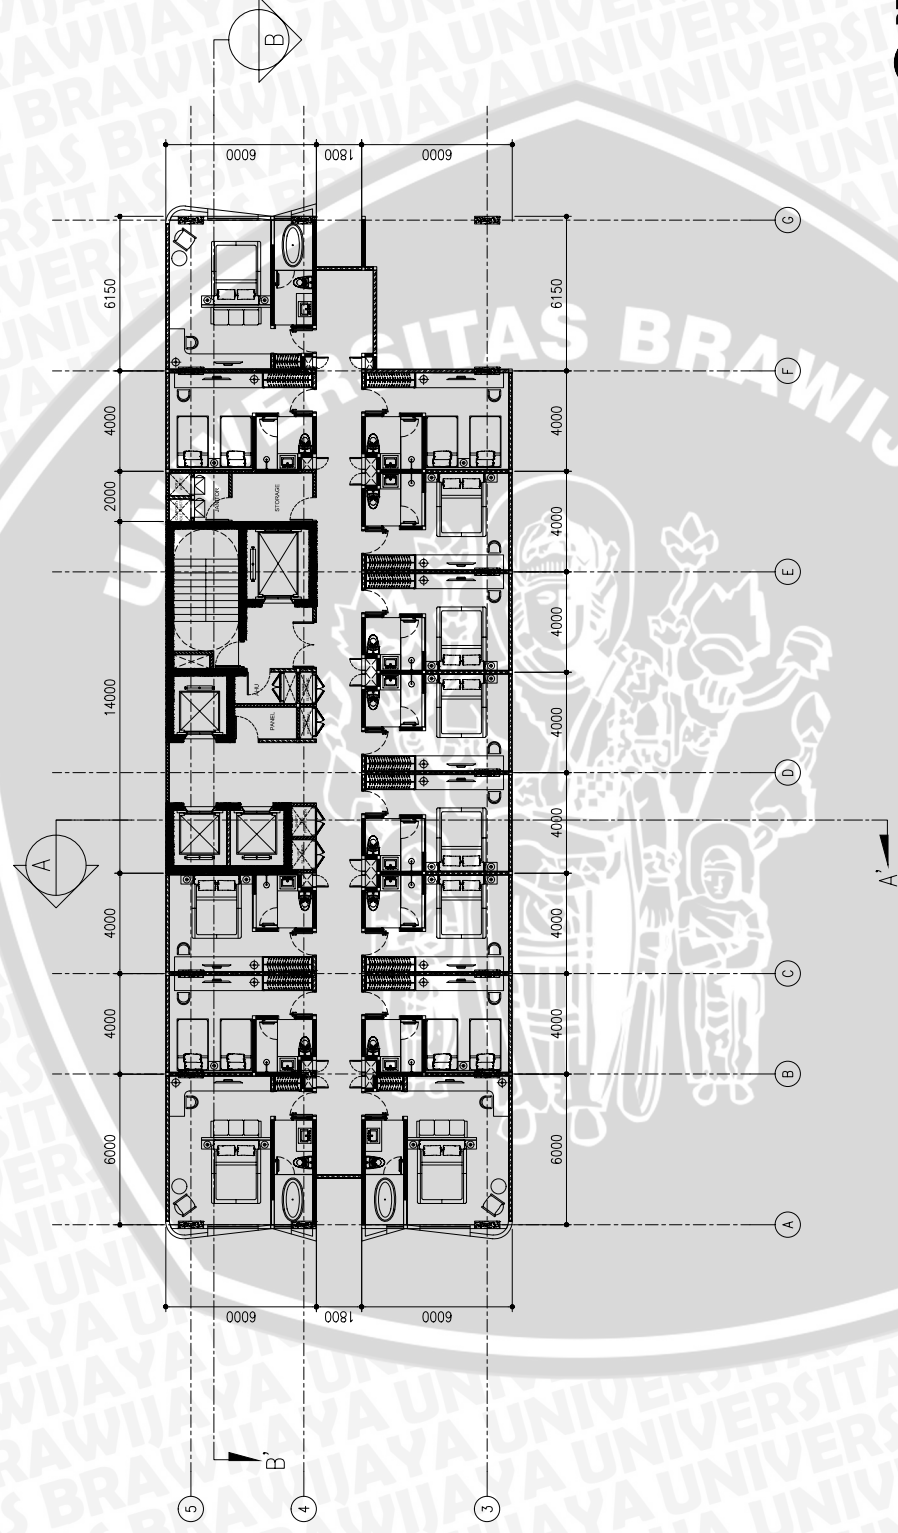

DENAH LANTAI 15
SCALE
1:200


INSTANSI ARSITEKTUR, FAKULTAS TEKNIK, UNIVERSITAS BRAWIJAYA	MATA KULIAH SKRIPSI	JUDUL GAMBAR PERENCANAAN HOTEL ASTON	JUDUL TUGAS DETAIL ENGINEERING DRAWING (DED)	GAMBAR DENAH LANTAI 15	SKALA @A3 1:200	DIPERIKSA OLEH TIM DOSEN		ARAH KOMPAS
		LOKASI JALAN EMBONG MALANG, KECAMATAN TEGALSARI SURABAYA-JAWA TIMUR	IDENTITAS MAHASISWA NAMA PRIYO WARSITO NIM 11506050111013	DENAH LANTAI 15	@A3 1:200	DOSEN PEMBIMBING 1 DOSEN PEMBIMBING 2	TITO HARI PRADIANTO, ST.,MT ARY DEDDY PUTRANTO, ST.,MT	
DIGAMBAR PRIYO WARSITO								

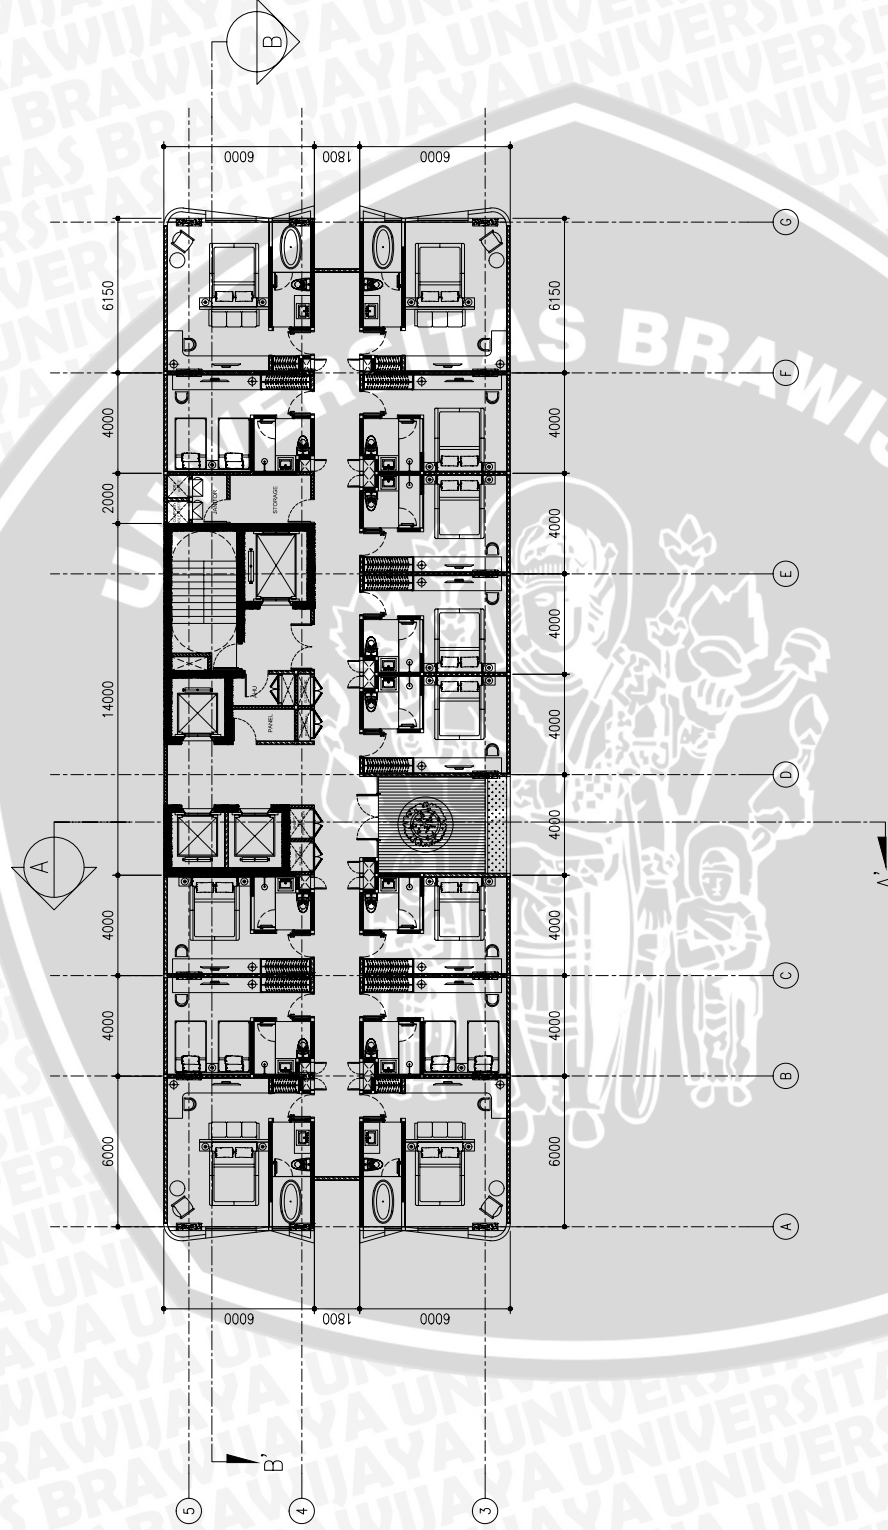

SCA L E
1:200




INSTANSI ARSITEKTUR, FAKULTAS TEKNIK, UNIVERSITAS BRAWIJAYA	MATA KULIAH SKRIPSI	JUDUL GAMBAR PERENCANAAN HOTEL ASTON	JUDUL TUGAS DETAIL ENGINEERING DRAWING (DED)	GAMBAR DENAH LANTAI 16	SKALA @A3 1:200	DIPERIKSA OLEH TIM DOSEN		ARAH KOMPAS
		LOKASI JALAN EMBONG WALANG, KECAMATAN TEGALSARI SURABAYA-JAWA TIMUR	IDENTITAS MAHASISWA NAMA PRIYO WARSITO NIM 11506050111013	DENAH LANTAI 16	DOSEN PEMBIMBING 1 DOSAN PEMBIMBING 2	TITO HARI PRADIANTO, ST.,MT ARY DEDDY PUTRANTO, ST.,MT	Dosen Pembimbing 1 Dosen Pembimbing 2	
				DIGAMBAR PRIYO WARSITO		DOSEN PENGUJI 1 DOSAN PENGUJI 2	II. HERU SUFIANTO, M.Arch-St., Ph.D ERYANI NURMA YULITA, ST., MT., M.Sc	

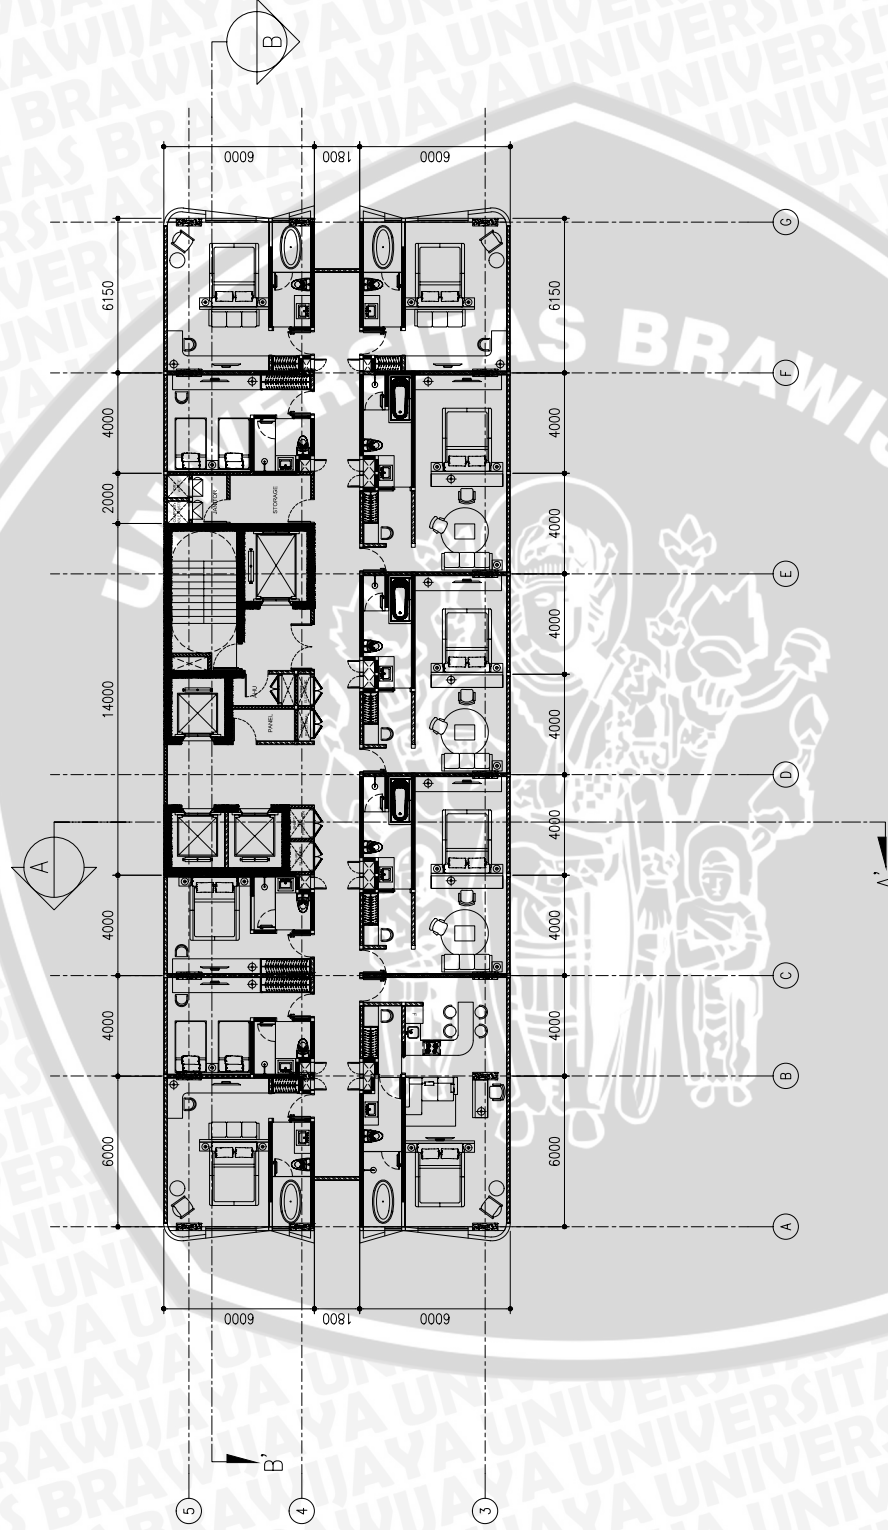

DENAH LANTAI 19

SCALE
1:200

INSTANSI ARSITEKTUR, FAKULTAS TEKNIK, UNIVERSITAS BRAWIJAYA	MATA KULIAH SKRIPSI	JUDUL GAMBAR PERENCANAAN HOTEL ASTON	JUDUL TUGAS DETAIL ENGINEERING DRAWING (DED)	GAMBAR DENAH LANTAI 19	SKALA @A3 1:200	DIPERIKSA OLEH TIM DOSEN		ARAH KOMPAS
		LOKASI JALAN EMBONG WALANG, KECAMATAN TEGALSARI SURABAYA-JAWA TIMUR		IDENTITAS MAHASISWA NAMA PRIYO WARSITO NIM 11506050111013		DOSEN PEMBIMBING 1 DOSEN PEMBIMBING 2	TITO HARI PRADIANTO, ST.,MT ARY DEDDY PUTRANTO, ST.,MT	
						DOSEN PENGUJI 1 DOSEN PENGUJI 2	II. HERU SUFIANTO, M.Arch-St., Ph.D ERYANI NURMA YULITA, ST., MT., M.Sc	
DIGAMBAR		PRIYO WARSITO						