


LAMPIRAN

1. Hasil desain

Hasil desain berupa gambar denah dan layout bangunan baru. Perlu diketahui bahwa proses pendetailan desain hanya pada Gedung Medik Sentral dan Instalasi Bedah saja.

A. Layout

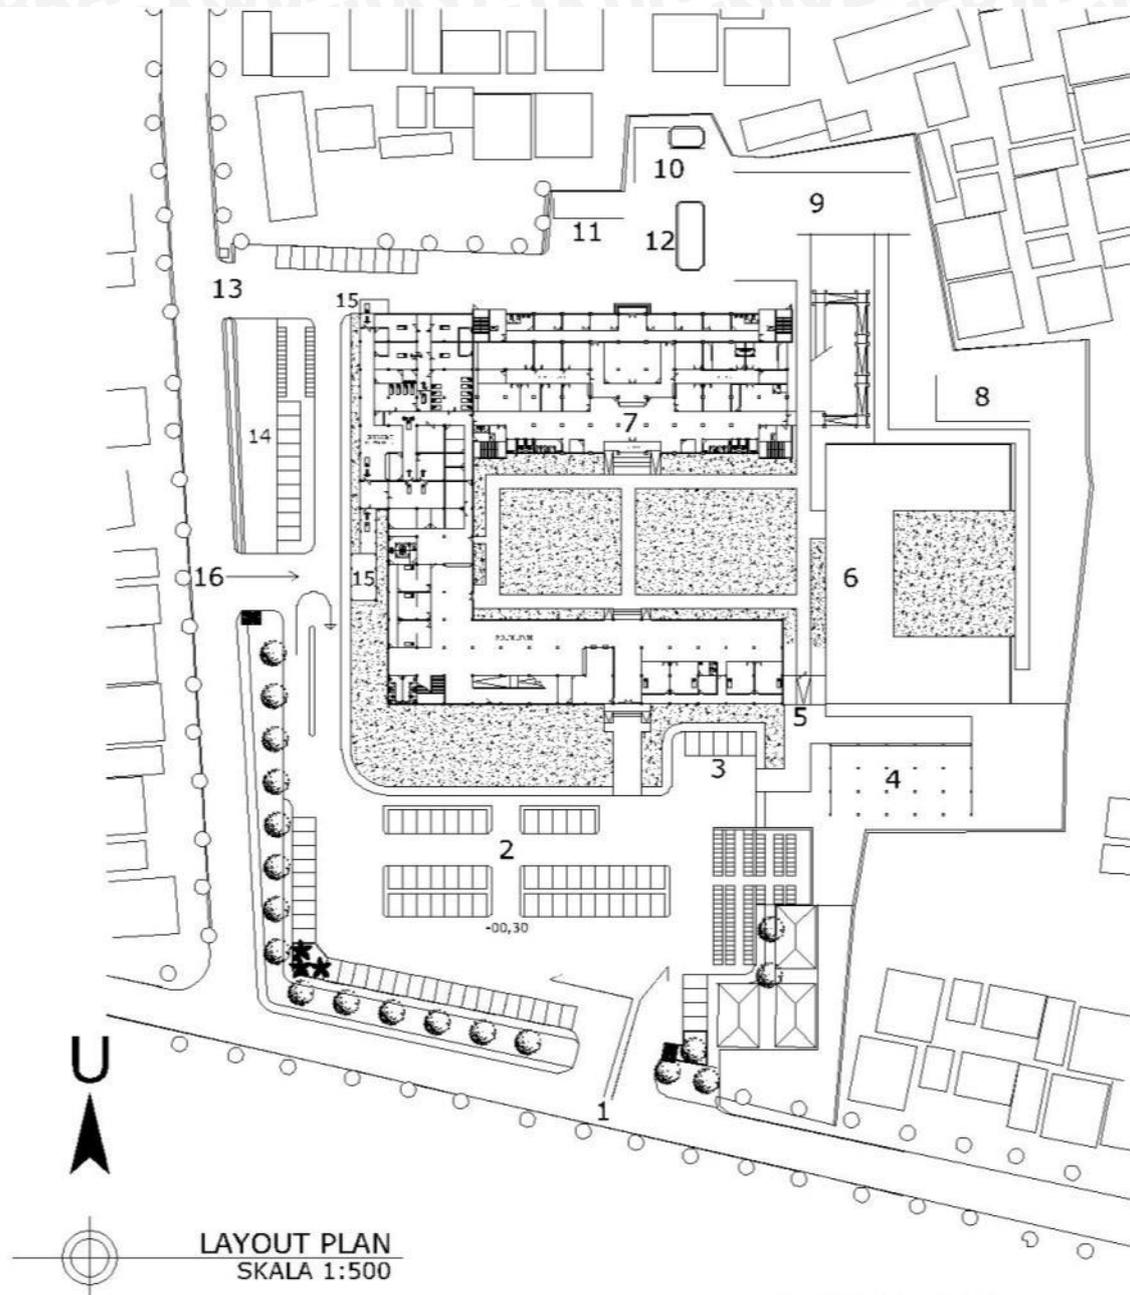


LEGENDA


1. ENTRANCE (JALAN DR TJIPTO)
2. PARKIR PENGUNJUNG
3. PARKIR PIMPINAN
4. MUSHOLLA
5. PINTU RAWAT INAP
6. RAWAT INAP
7. GEDUNG MEDIK SENTRAL

8. INSTALASI GIZI
9. IPSRS
10. IPAL
11. RUANG GENSET
12. KOLAM MONITORING
13. PINTU MASUK SERVIS
14. PARKIR KARYAWAN
15. DROP IRD
16. ENTRANCE IRD

B. Denah

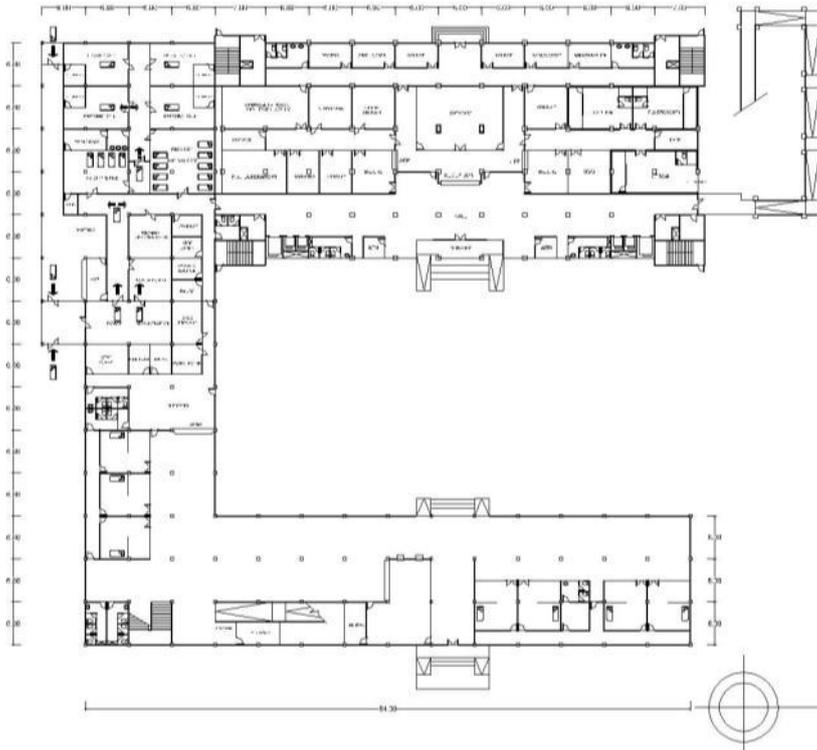


DENAH LT 1
SKALA 1:300

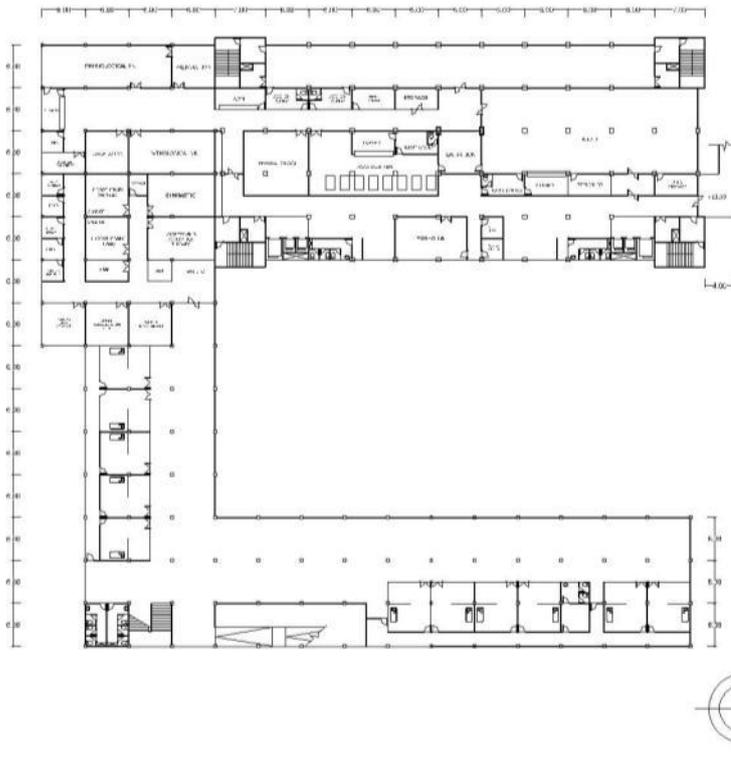


DENAH LT 2
SKALA 1:300



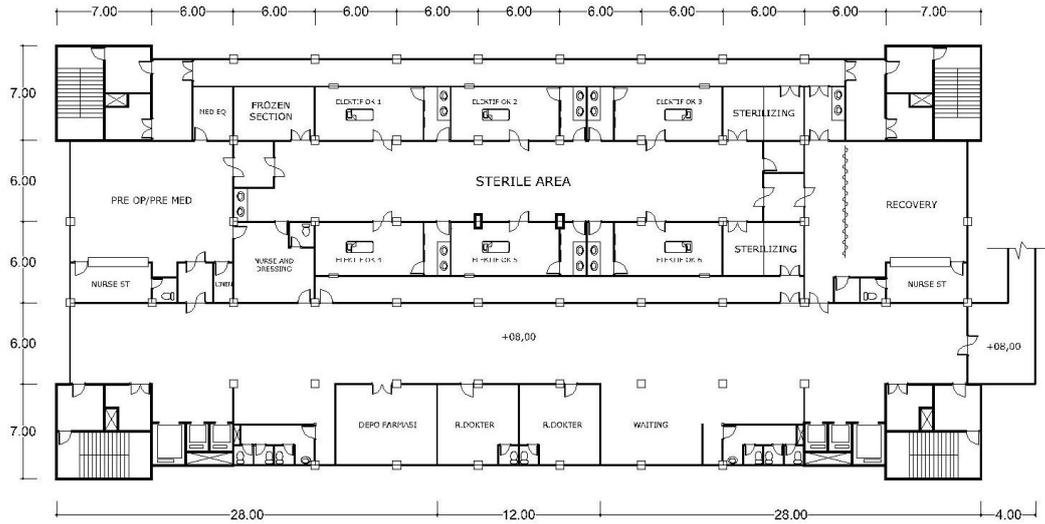


DENAH LT 3
SKALA 1:150

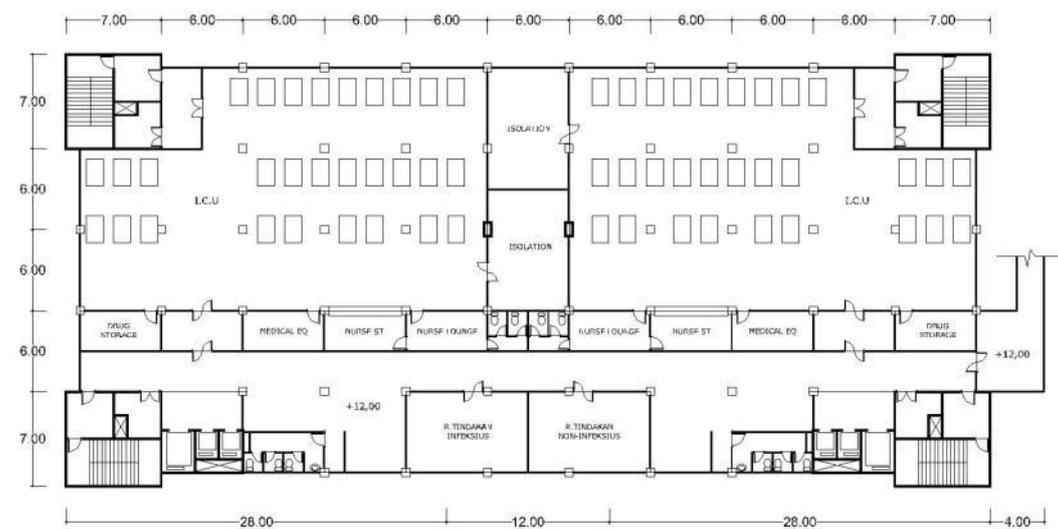

DENAH LT 4
SKALA 1:150



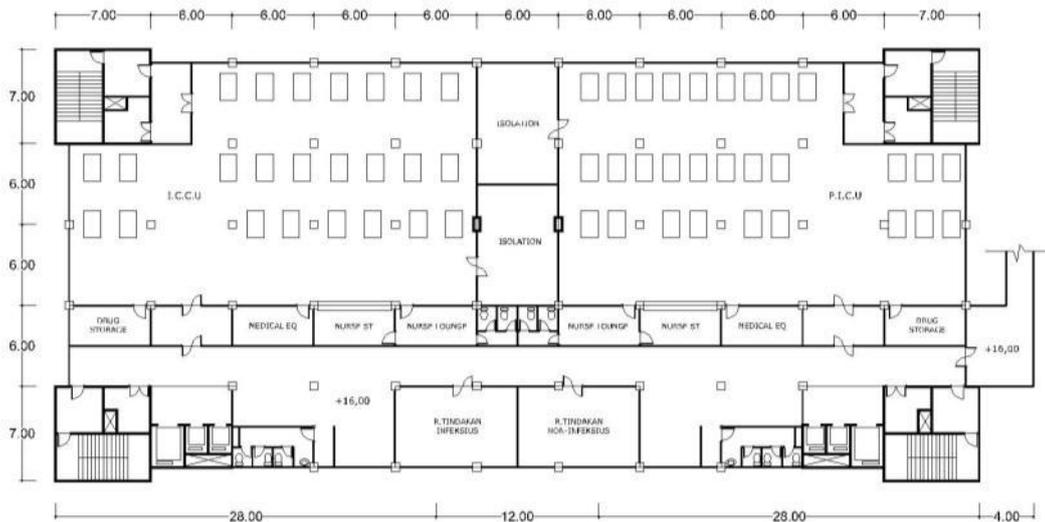

DENAH LT 5
SKALA 1:150

C. Tampilan bangunan



Gambar : Human eye view poliklinik





Gambar : Human eye view dari selatan



Gambar : Human eye view dari koridor