LAMPIRAN

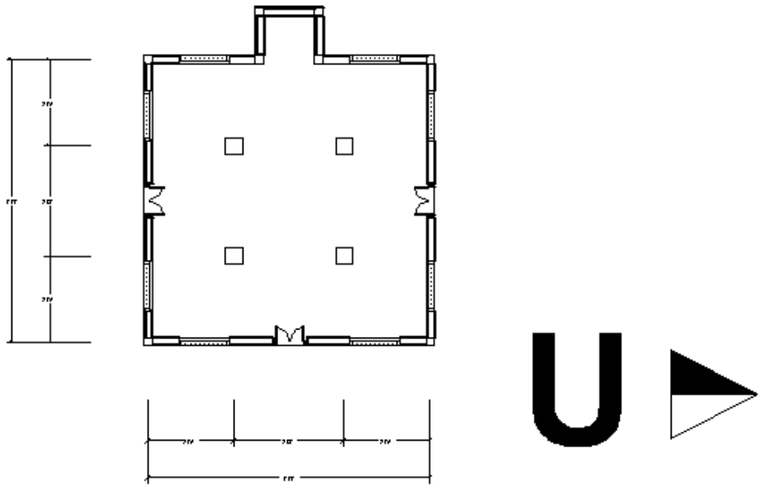

JUDUL

JURUSAN ARSITEKTUR
FAKULTAS TEKNIK
UNIVERSITAS BRAWIJAYA

SKRIPSI

KARAKTERISTIK ARSITEKTUR PADA MASJID-MASJID AWAL DI KAMPUNG PEKOJAN, JAKARTA

PEMBIMBING

1. DR. Ir. GALIH WIDJIL P., DEA
2. EMA YUNITA T., ST., MT.

PENGUJI

1. NOVIANI S, ST., MT.
2. Ir. RUSDI TJAHJONO, MT.

NAMA (NIM)

RAMA EMARIZA
(0710653011)

DENAH MASJID PENGUKIRAN ASLI

SKALA 1 : 200

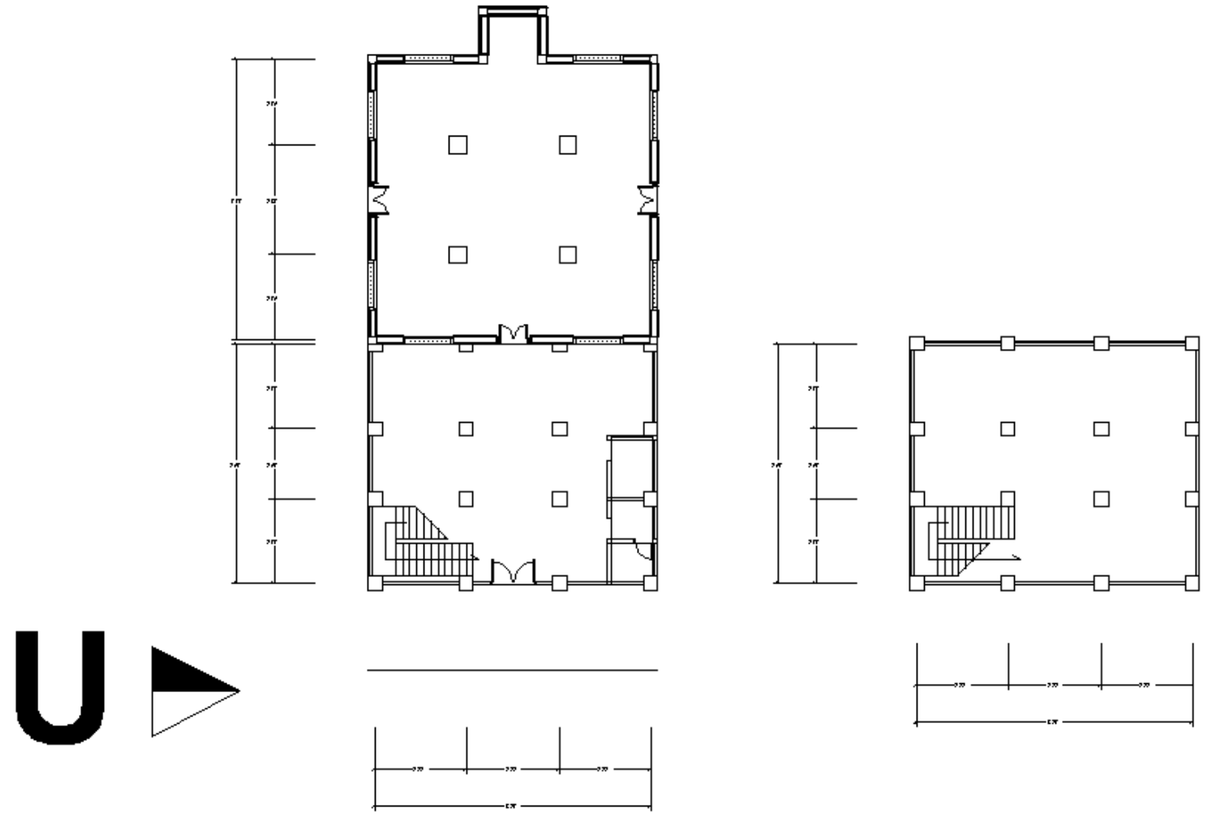

U

JUDUL

JURUSAN ARSITEKTUR
FAKULTAS TEKNIK
UNIVERSITAS BRAWIJAYA

SKRIPSI

KARAKTERISTIK ARSITEKTUR PADA MASJID-MASJID AWAL DI KAMPUNG PEKOJAN, JAKARTA

PEMBIMBING

1. DR. Ir. GALIH WIDJIL P., DEA
2. EMA YUNITA T., ST., MT.

PENGUJI

1. NOVIANI S, ST., MT.
2. Ir. RUSDI TJAHJONO, MT.

NAMA (NIM)

RAMA EMARIZA
(0710653011)

DENAH MASJID PENGUKIRAN SAAT INI

SKALA 1 : 200

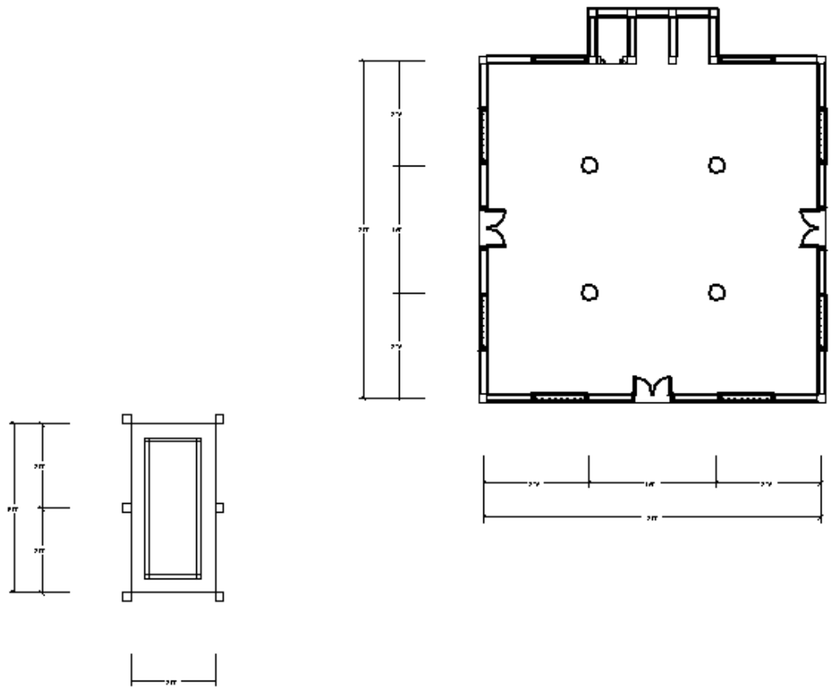

JUDUL

JURUSAN ARSITEKTUR
FAKULTAS TEKNIK
UNIVERSITAS BRAWIJAYA

SKRIPSI

KARAKTERISTIK ARSITEKTUR PADA MASJID-MASJID AWAL DI KAMPUNG PEKOJAN, JAKARTA

PEMBIMBING

1. DR. Ir. GALIH WIDJIL P., DEA
2. EMA YUNITA T., ST., MT.

PENGUJI

1. NOVIANI S, ST., MT.
2. Ir. RUSDI TJAHJONO, MT.

NAMA (NIM)

RAMA EMARIZA
(0710653011)

DENAH MASJID KAMPUNG BARU ASLI

SKALA 1 : 200

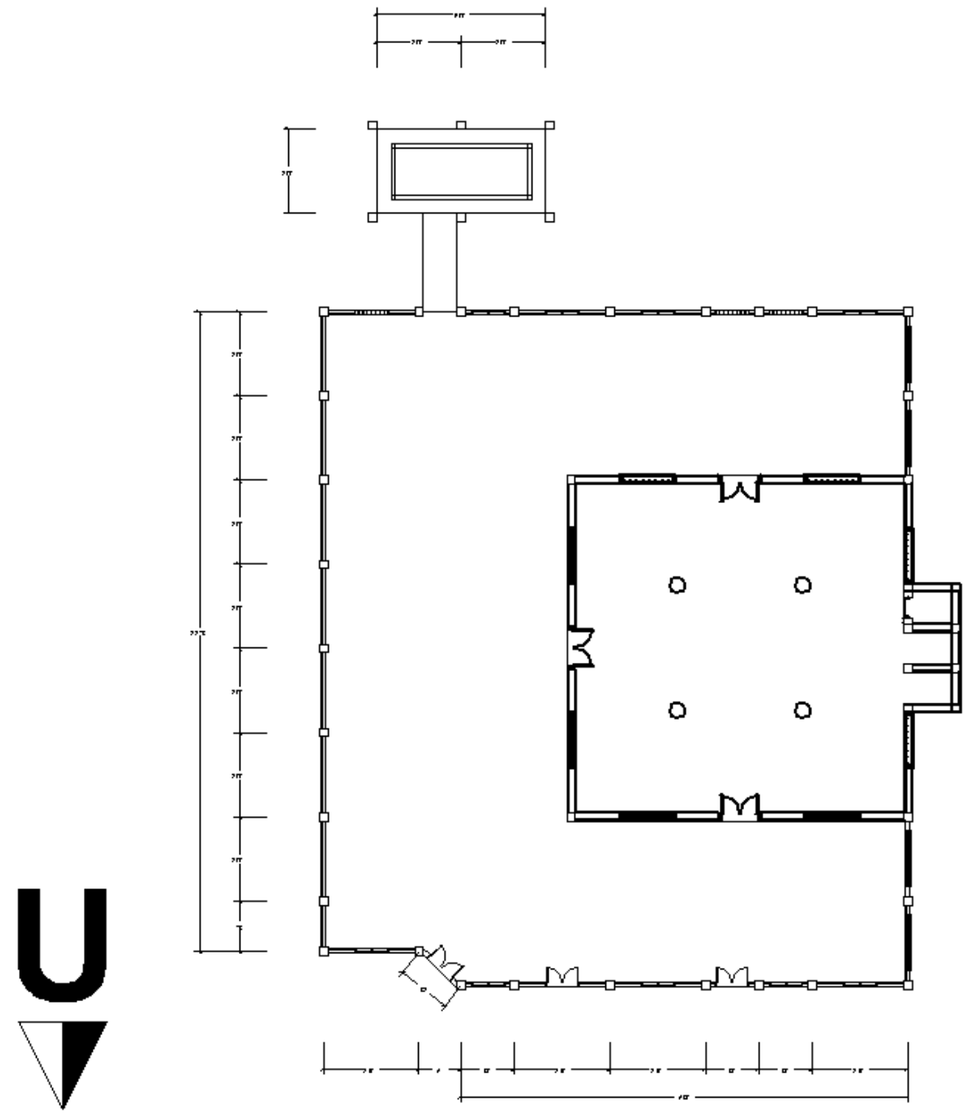

JUDUL

JURUSAN ARSITEKTUR
FAKULTAS TEKNIK
UNIVERSITAS BRAWIJAYA

SKRIPSI

KARAKTERISTIK ARSITEKTUR PADA MASJID-MASJID AWAL DI KAMPUNG PEKOJAN, JAKARTA

PEMBIMBING

1. DR. Ir. GALIH WIDJIL P., DEA
2. EMA YUNITA T., ST., MT.

PENGUJI

1. NOVIANI S, ST., MT.
2. Ir. RUSDI TJAHJONO, MT.

NAMA (NIM)

RAMA EMARIZA
(0710653011)

DENAH MASJID KAMPUNG BARU SAATINI

SKALA 1 : 200

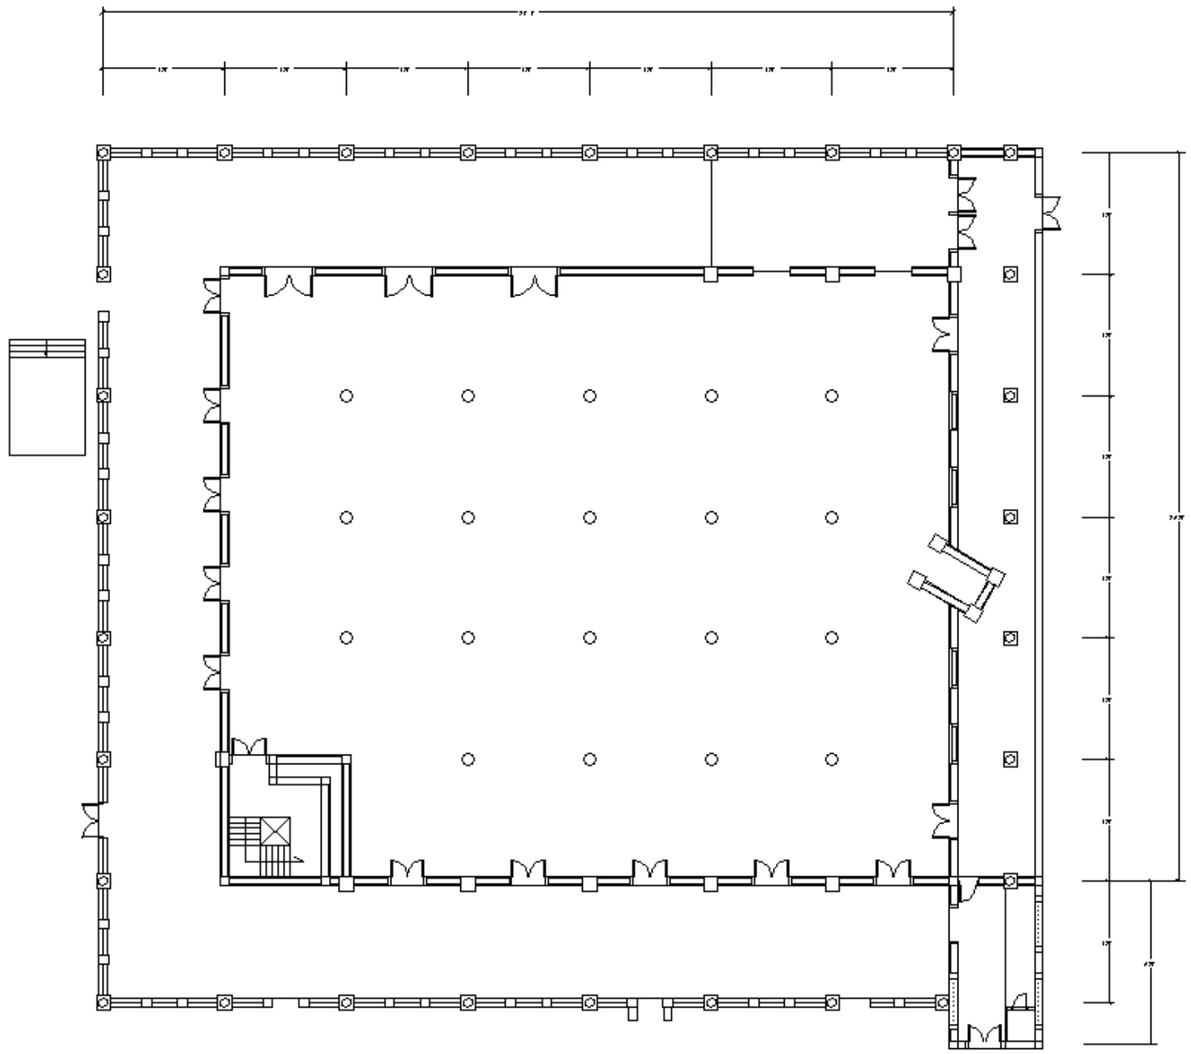

JUDUL

JURUSAN ARSITEKTUR
FAKULTAS TEKNIK
UNIVERSITAS BRAWIJAYA

SKRIPSI

KARAKTERISTIK ARSITEKTUR PADA MASJID-MASJID AWAL DI KAMPUNG PEKOJAN, JAKARTA

PEMBIMBING

1. DR. Ir. GALIH WIDJIL P., DEA
2. EMA YUNITA T., ST., MT.

PENGUJI

1. NOVIANI S, ST., MT.
2. Ir. RUSDI TJAHJONO, MT.

NAMA (NIM)

RAMA EMARIZA
(0710653011)

DENAH MASJID PEKOJAN ASLI

SKALA 1 : 200

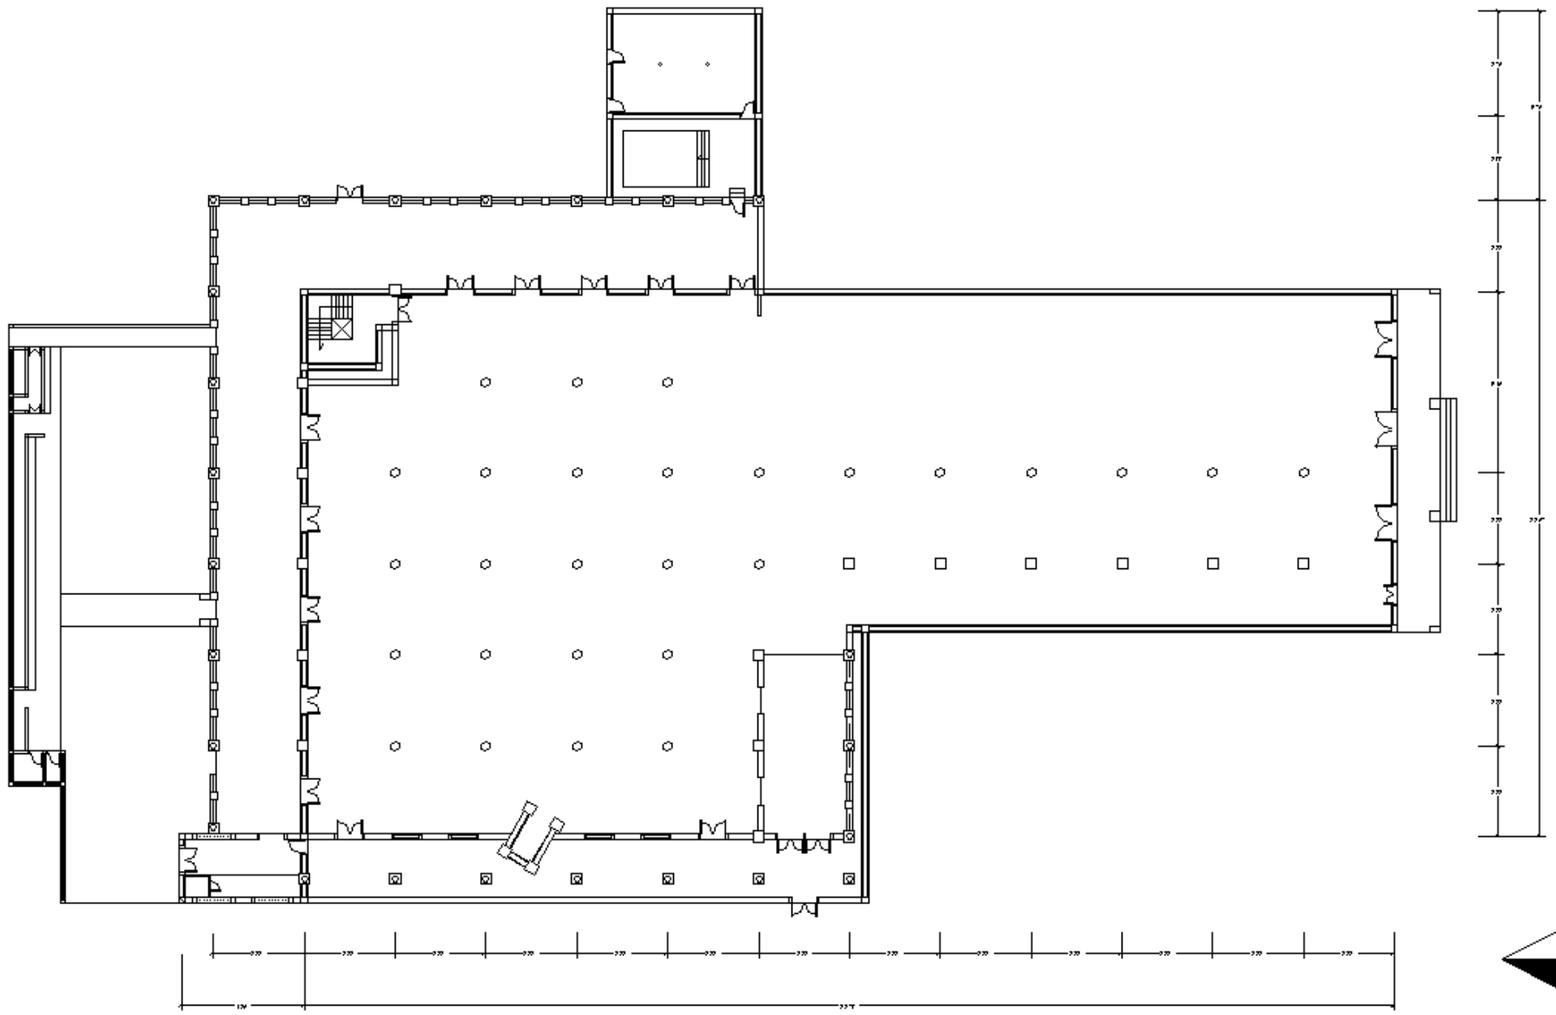

JUDUL

JURUSAN ARSITEKTUR
FAKULTAS TEKNIK
UNIVERSITAS BRAWIJAYA

SKRIPSI

KARAKTERISTIK ARSITEKTUR PADA MASJID-MASJID AWAL DI KAMPUNG PEKOJAN, JAKARTA

PEMBIMBING

1. DR. Ir. GALIH WIDJIL P., DEA
2. EMA YUNITA T., ST., MT.

PENGUJI

1. NOVIANI S, ST., MT.
2. Ir. RUSDI TJAHJONO, MT.

NAMA (NIM)

RAMA EMARIZA
(0710653011)

DENAH MASJID PEKOJAN
SAAT INI

SKALA 1 : 300

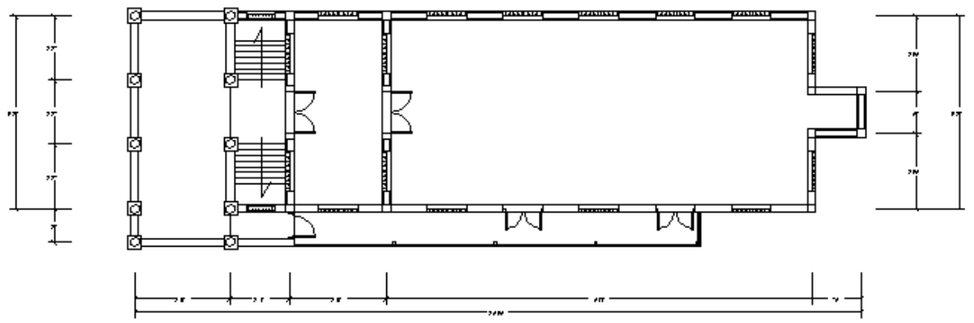

JUDUL

JURUSAN ARSITEKTUR
FAKULTAS TEKNIK
UNIVERSITAS BRAWIJAYA

SKRIPSI

KARAKTERISTIK ARSITEKTUR PADA MASJID-MASJID AWAL DI KAMPUNG PEKOJAN, JAKARTA

PEMBIMBING

1. DR. Ir. GALIH WIDJIL P., DEA
2. EMA YUNITA T., ST., MT.

PENGUJI

1. NOVIANI S, ST., MT.
2. Ir. RUSDI TJAHJONO, MT.

NAMA (NIM)

RAMA EMARIZA
(0710653011)

DENAH LANGGAR TINGGI ASLI
LT.2

SKALA 1 : 200

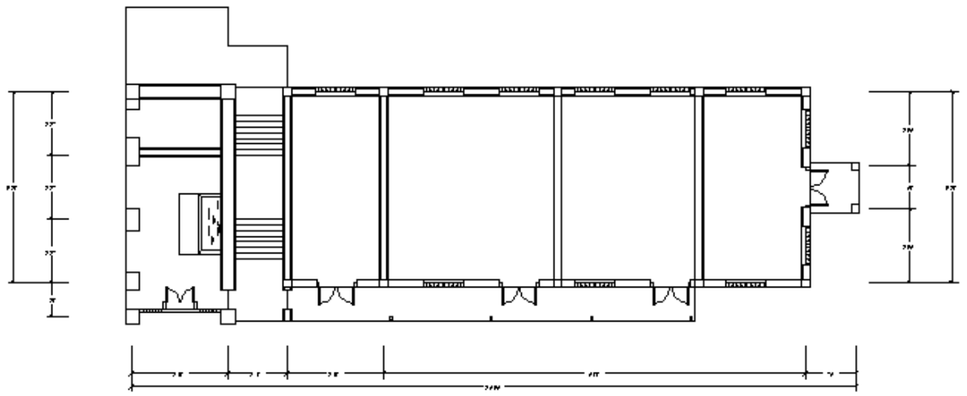

JUDUL

JURUSAN ARSITEKTUR
FAKULTAS TEKNIK
UNIVERSITAS BRAWIJAYA

SKRIPSI

KARAKTERISTIK ARSITEKTUR PADA MASJID-MASJID AWAL DI KAMPUNG PEKOJAN, JAKARTA

PEMBIMBING

1. DR. Ir. GALIH WIDJIL P., DEA
2. EMA YUNITA T., ST., MT.

PENGUJI

1. NOVIANI S, ST., MT.
2. Ir. RUSDI TJAHJONO, MT.

NAMA (NIM)

RAMA EMARIZA
(0710653011)

DENAH LANGGAR TINGGI ASLI
LT.1

SKALA 1 : 200

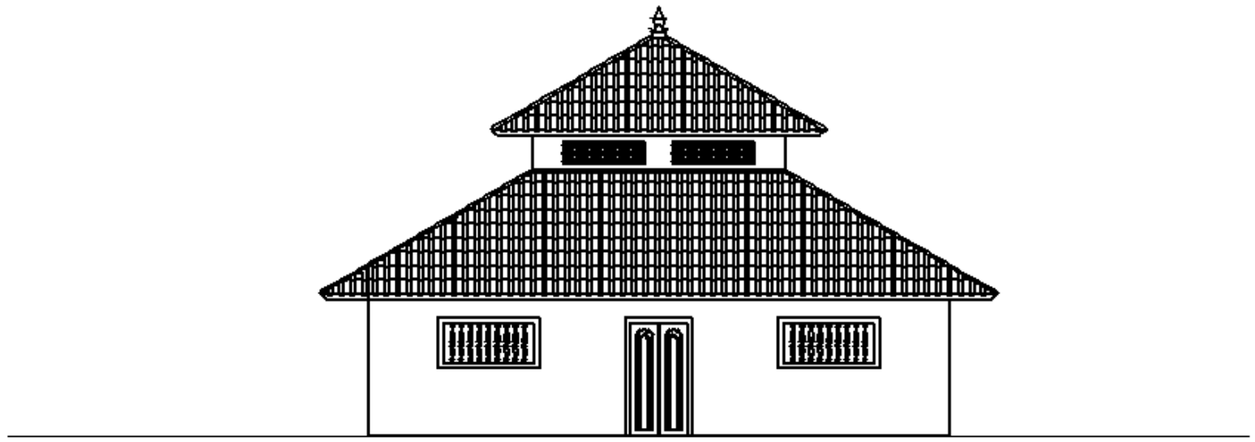

JUDUL

JURUSAN ARSITEKTUR
FAKULTAS TEKNIK
UNIVERSITAS BRAWIJAYA

SKRIPSI

KARAKTERISTIK ARSITEKTUR PADA MASJID-MASJID AWAL DI KAMPUNG PEKOJAN, JAKARTA

PEMBIMBING

1. DR. Ir. GALIH WIDJIL P., DEA
2. EMA YUNITA T., ST., MT.

PENGUJI

1. NOVIANI S, ST., MT.
2. Ir. RUSDI TJAHJONO, MT.

NAMA (NIM)

RAMA EMARIZA
(0710653011)

TAMPAK MASJID PENGUKIRAN ASLI

SKALA 1 : 100

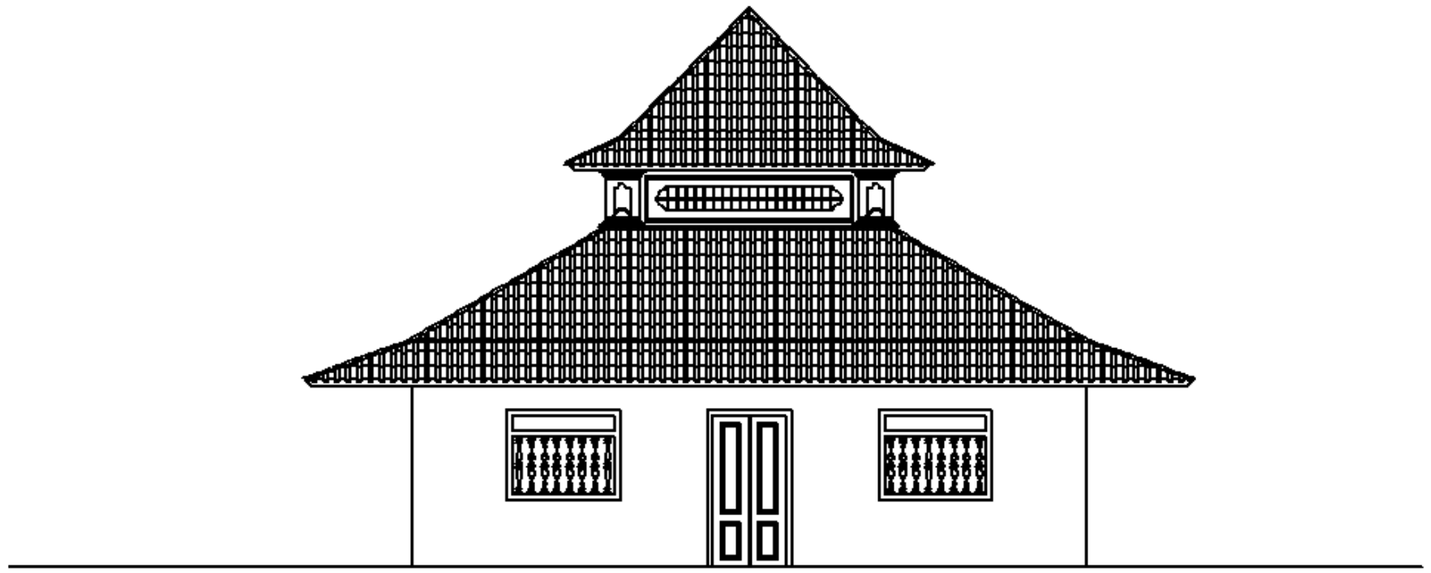

JUDUL

JURUSAN ARSITEKTUR
FAKULTAS TEKNIK
UNIVERSITAS BRAWIJAYA

SKRIPSI

KARAKTERISTIK ARSITEKTUR PADA MASJID-MASJID AWAL DI KAMPUNG PEKOJAN, JAKARTA

PEMBIMBING

1. DR. Ir. GALIH WIDJIL P., DEA
2. EMA YUNITA T., ST., MT.

PENGUJI

1. NOVIANI S, ST., MT.
2. Ir. RUSDI TJAHJONO, MT.

NAMA (NIM)

RAMA EMARIZA
(0710653011)

TAMPAK MASJID KAMPUNG BARU ASLI

SKALA 1 : 100

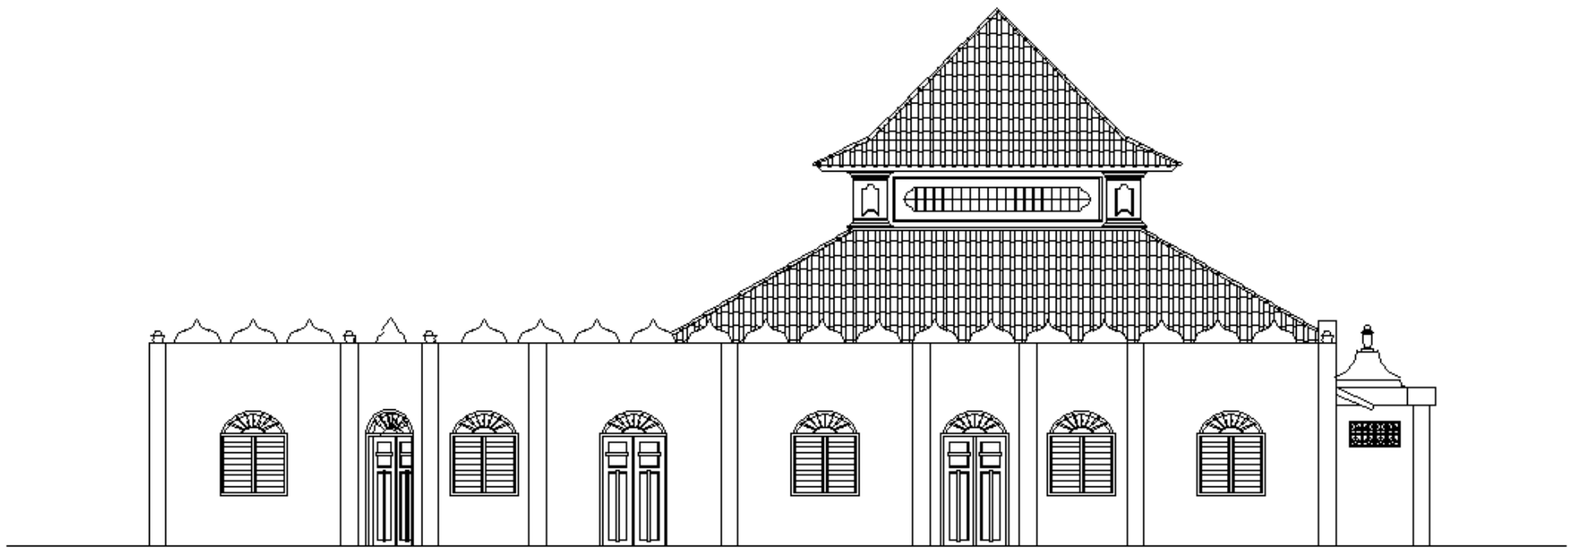

JUDUL

JURUSAN ARSITEKTUR
FAKULTAS TEKNIK
UNIVERSITAS BRAWIJAYA

SKRIPSI

KARAKTERISTIK ARSITEKTUR PADA MASJID-MASJID AWAL DI KAMPUNG PEKOJAN, JAKARTA

PEMBIMBING

1. DR. Ir. GALIH WIDJIL P., DEA
2. EMA YUNITA T., ST., MT.

PENGUJI

1. NOVIANI S, ST., MT.
2. Ir. RUSDI TJAHJONO, MT.

NAMA (NIM)

RAMA EMARIZA
(0710653011)

TAMPAK MASJID KAMPUNG BARU SAATINI

SKALA 1 : 100

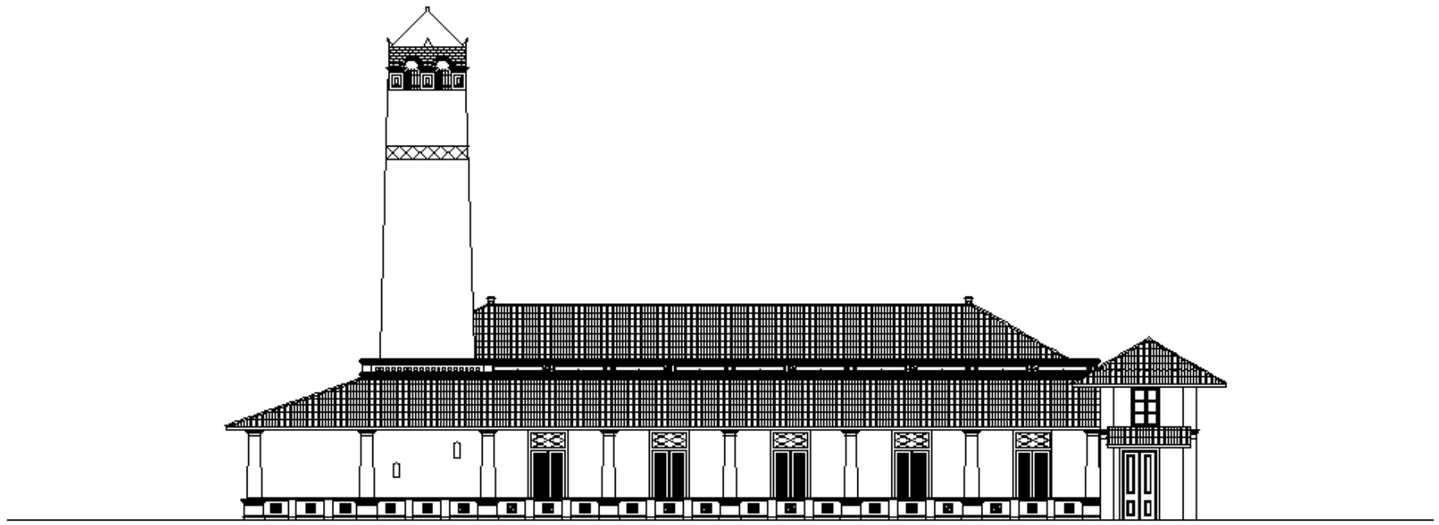

JUDUL

JURUSAN ARSITEKTUR
FAKULTAS TEKNIK
UNIVERSITAS BRAWIJAYA

SKRIPSI

KARAKTERISTIK ARSITEKTUR PADA MASJID-MASJID AWAL DI KAMPUNG PEKOJAN, JAKARTA

PEMBIMBING

1. DR. Ir. GALIH WIDJIL P., DEA
2. EMA YUNITA T., ST., MT.

PENGUJI

1. NOVIANI S, ST., MT.
2. Ir. RUSDI TJAHJONO, MT.

NAMA (NIM)

RAMA EMARIZA
(0710653011)

TAMPAK MASJID PEKOJAN ASLI

SKALA 1 : 200

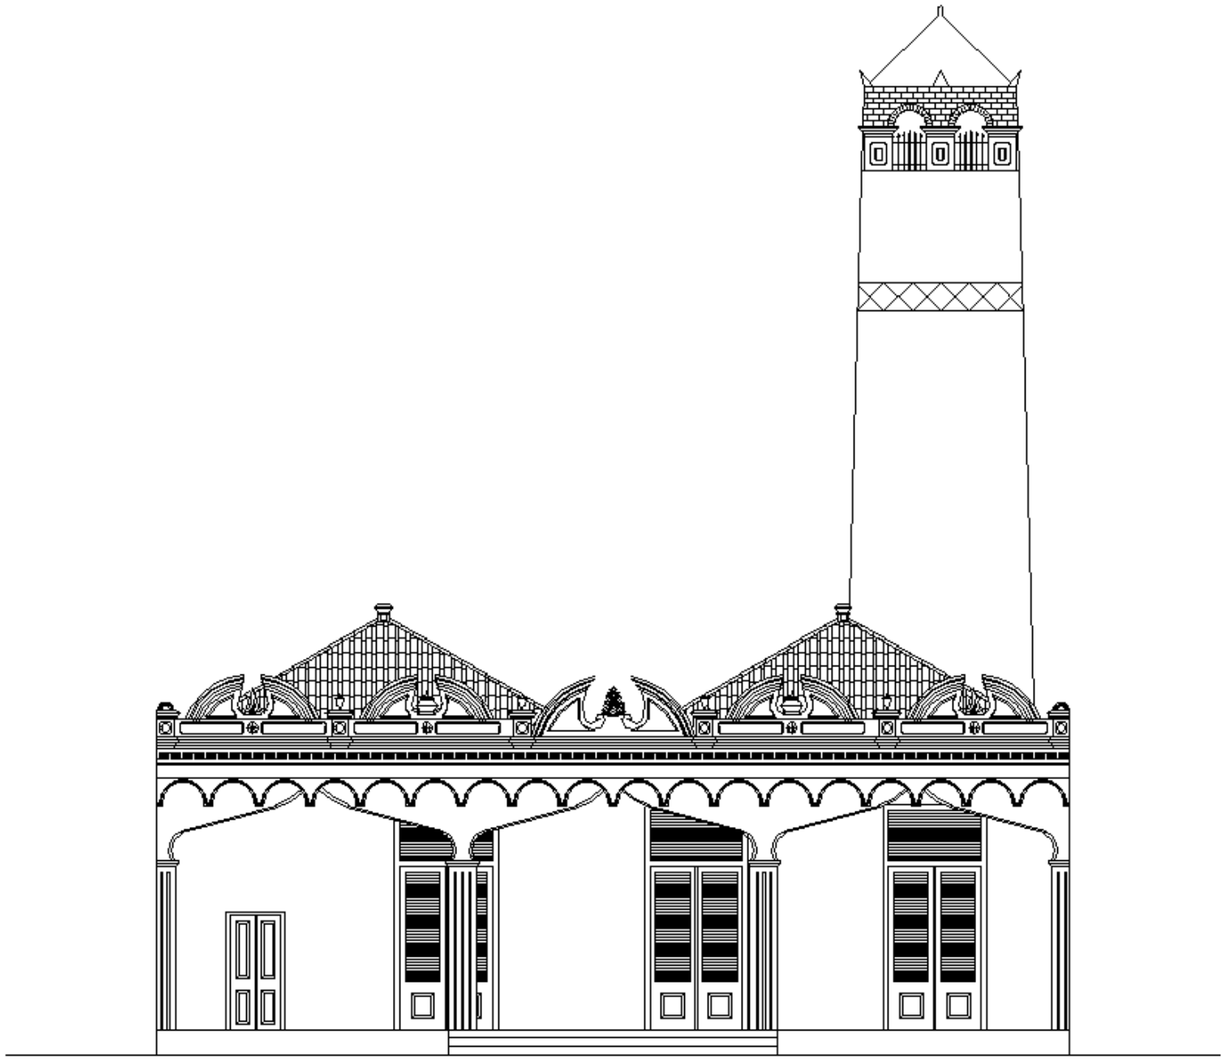

JUDUL

JURUSAN ARSITEKTUR
FAKULTAS TEKNIK
UNIVERSITAS BRAWIJAYA

SKRIPSI

KARAKTERISTIK ARSITEKTUR PADA MASJID-MASJID AWAL DI KAMPUNG PEKOJAN, JAKARTA

PEMBIMBING

1. DR. Ir. GALIH WIDJIL P., DEA
2. EMA YUNITA T., ST., MT.

PENGUJI

1. NOVIANI S, ST., MT.
2. Ir. RUSDI TJAHJONO, MT.

NAMA (NIM)

RAMA EMARIZA
(0710653011)

TAMPAK MASJID PEKOJAN
SAAT INI

SKALA 1 : 100

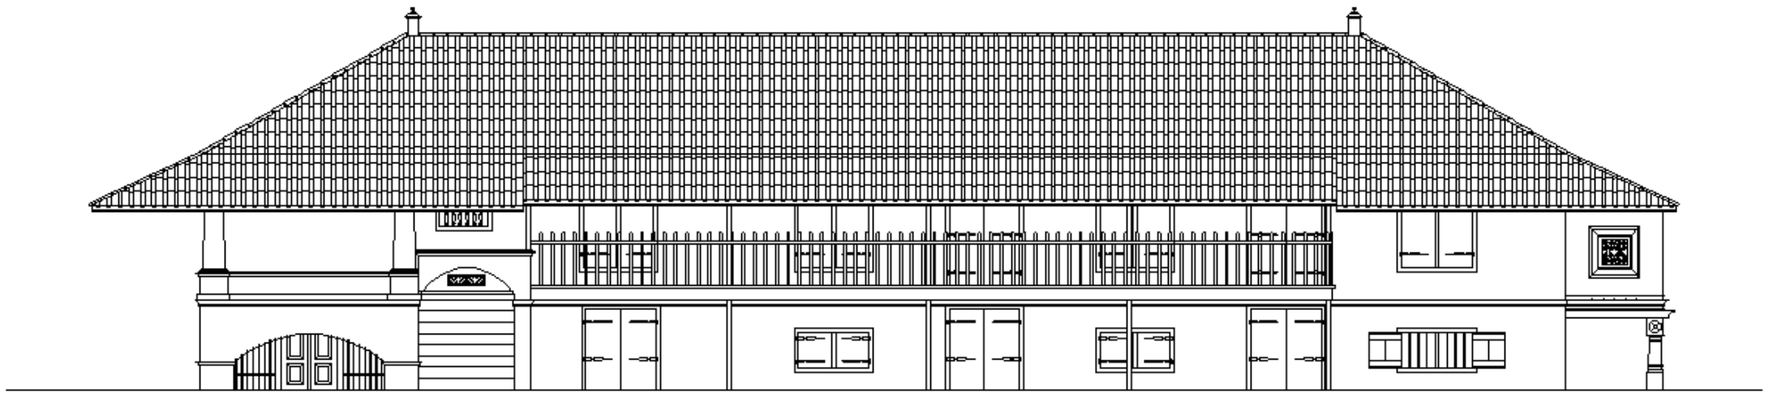

JUDUL

JURUSAN ARSITEKTUR
FAKULTAS TEKNIK
UNIVERSITAS BRAWIJAYA

SKRIPSI

KARAKTERISTIK ARSITEKTUR PADA MASJID-MASJID AWAL DI KAMPUNG PEKOJAN, JAKARTA

PEMBIMBING

1. DR. Ir. GALIH WIDJIL P., DEA
2. EMA YUNITA T., ST., MT.

PENGUJI

1. NOVIANI S, ST., MT.
2. Ir. RUSDI TJAHJONO, MT.

NAMA (NIM)

RAMA EMARIZA
(0710653011)

TAMPAK LANGGAR TINGGI ASLI

SKALA 1 : 100

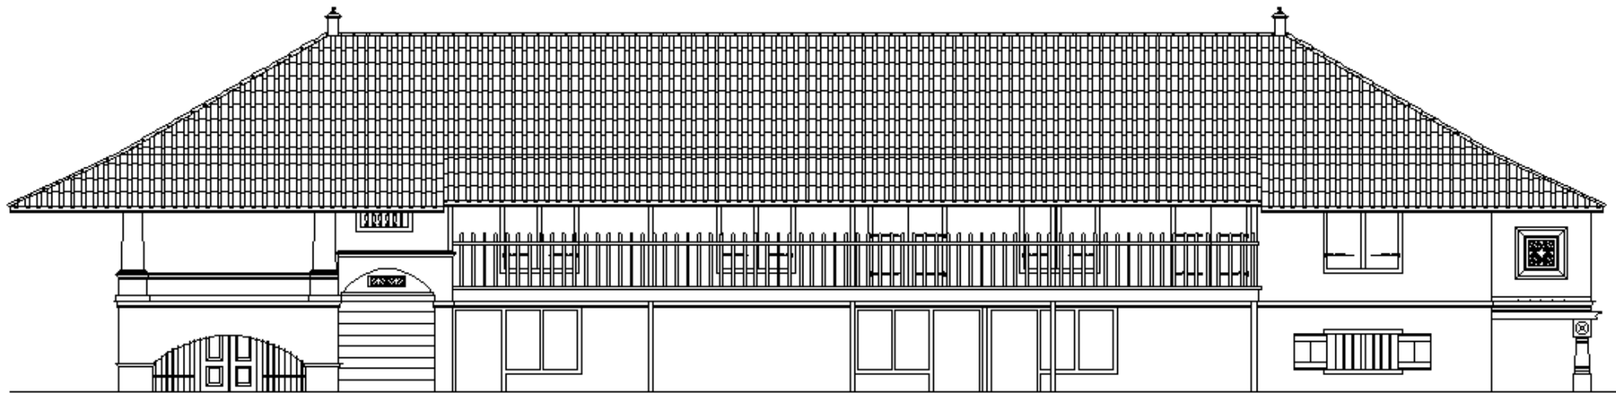

JUDUL

JURUSAN ARSITEKTUR
FAKULTAS TEKNIK
UNIVERSITAS BRAWIJAYA

SKRIPSI

KARAKTERISTIK ARSITEKTUR PADA MASJID-MASJID AWAL DI KAMPUNG PEKOJAN, JAKARTA

PEMBIMBING

1. DR. Ir. GALIH WIDJIL P., DEA
2. EMA YUNITA T., ST., MT.

PENGUJI

1. NOVIANI S, ST., MT.
2. Ir. RUSDI TJAHJONO, MT.

NAMA (NIM)

RAMA EMARIZA
(0710653011)

TAMPAK LANGGAR TINGGI
SAAT INI

SKALA 1 : 100