
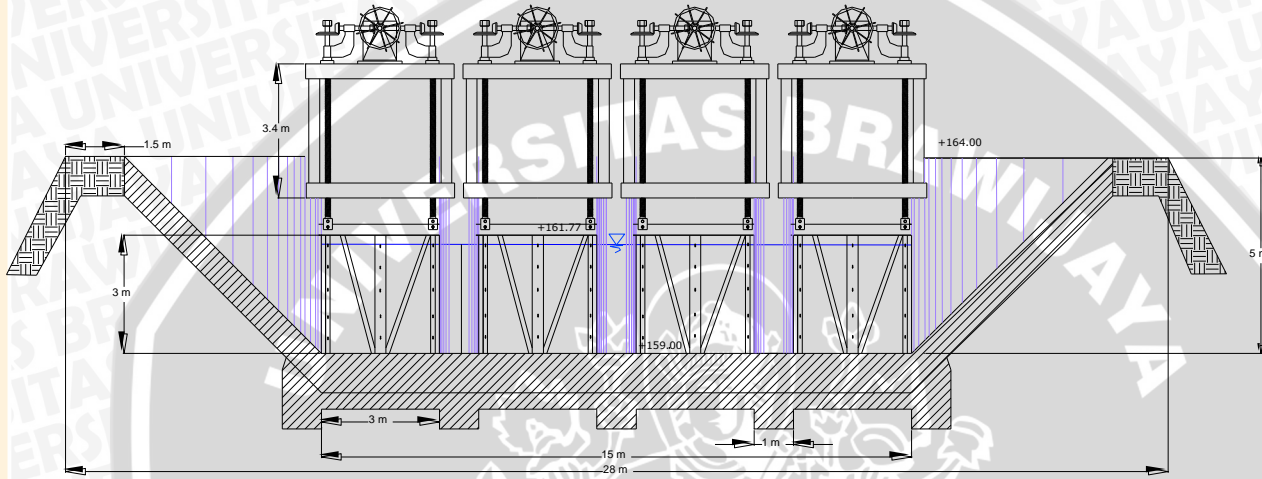
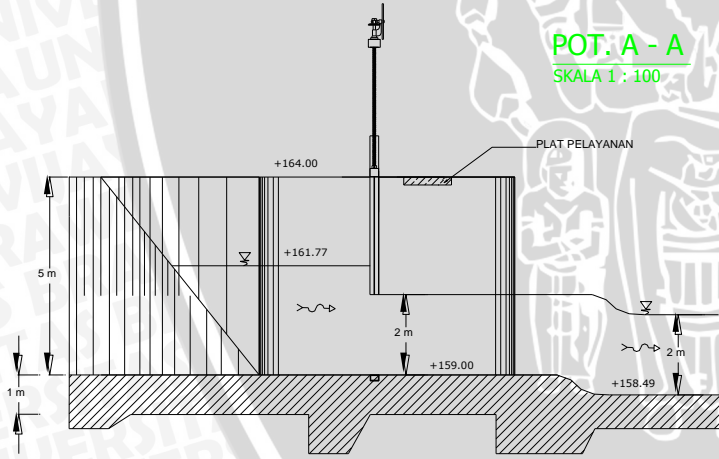


SKALA 1 : 750


	FAKULTAS TEKNIK JURUSAN TEKNIK PENGAIRAN UNIVERSITAS BRAWIJAYA MALANG	HAL:
	JUDUL GAMBAR : Layout Pekerjaan Pintu	DIPERIKSA OLEH : 1. Dr. Very Dermawan, ST., MT. 2. Prima Hadi Wicaksono, ST., MT.



POT. A - A  
SKALA 1 : 100



POT. B - B  
SKALA 1 : 100

 FAKULTAS TEKNIK JURUSAN TEKNIK PENGAIRAN UNIVERSITAS BRAWIJAYA MALANG	HAL:
	JUDUL GAMBAR: POTONGAN A-A DAN POTONGAN B-B PINTU SORONG
ALEXANDER CHRISTIAN TIBARRENA	DIPERIKSA OLEH : 1. Dr. Very Dermawan, ST., MT. 2. Prima Hadi Wicaksono, ST., MT.