


LAMPIRAN

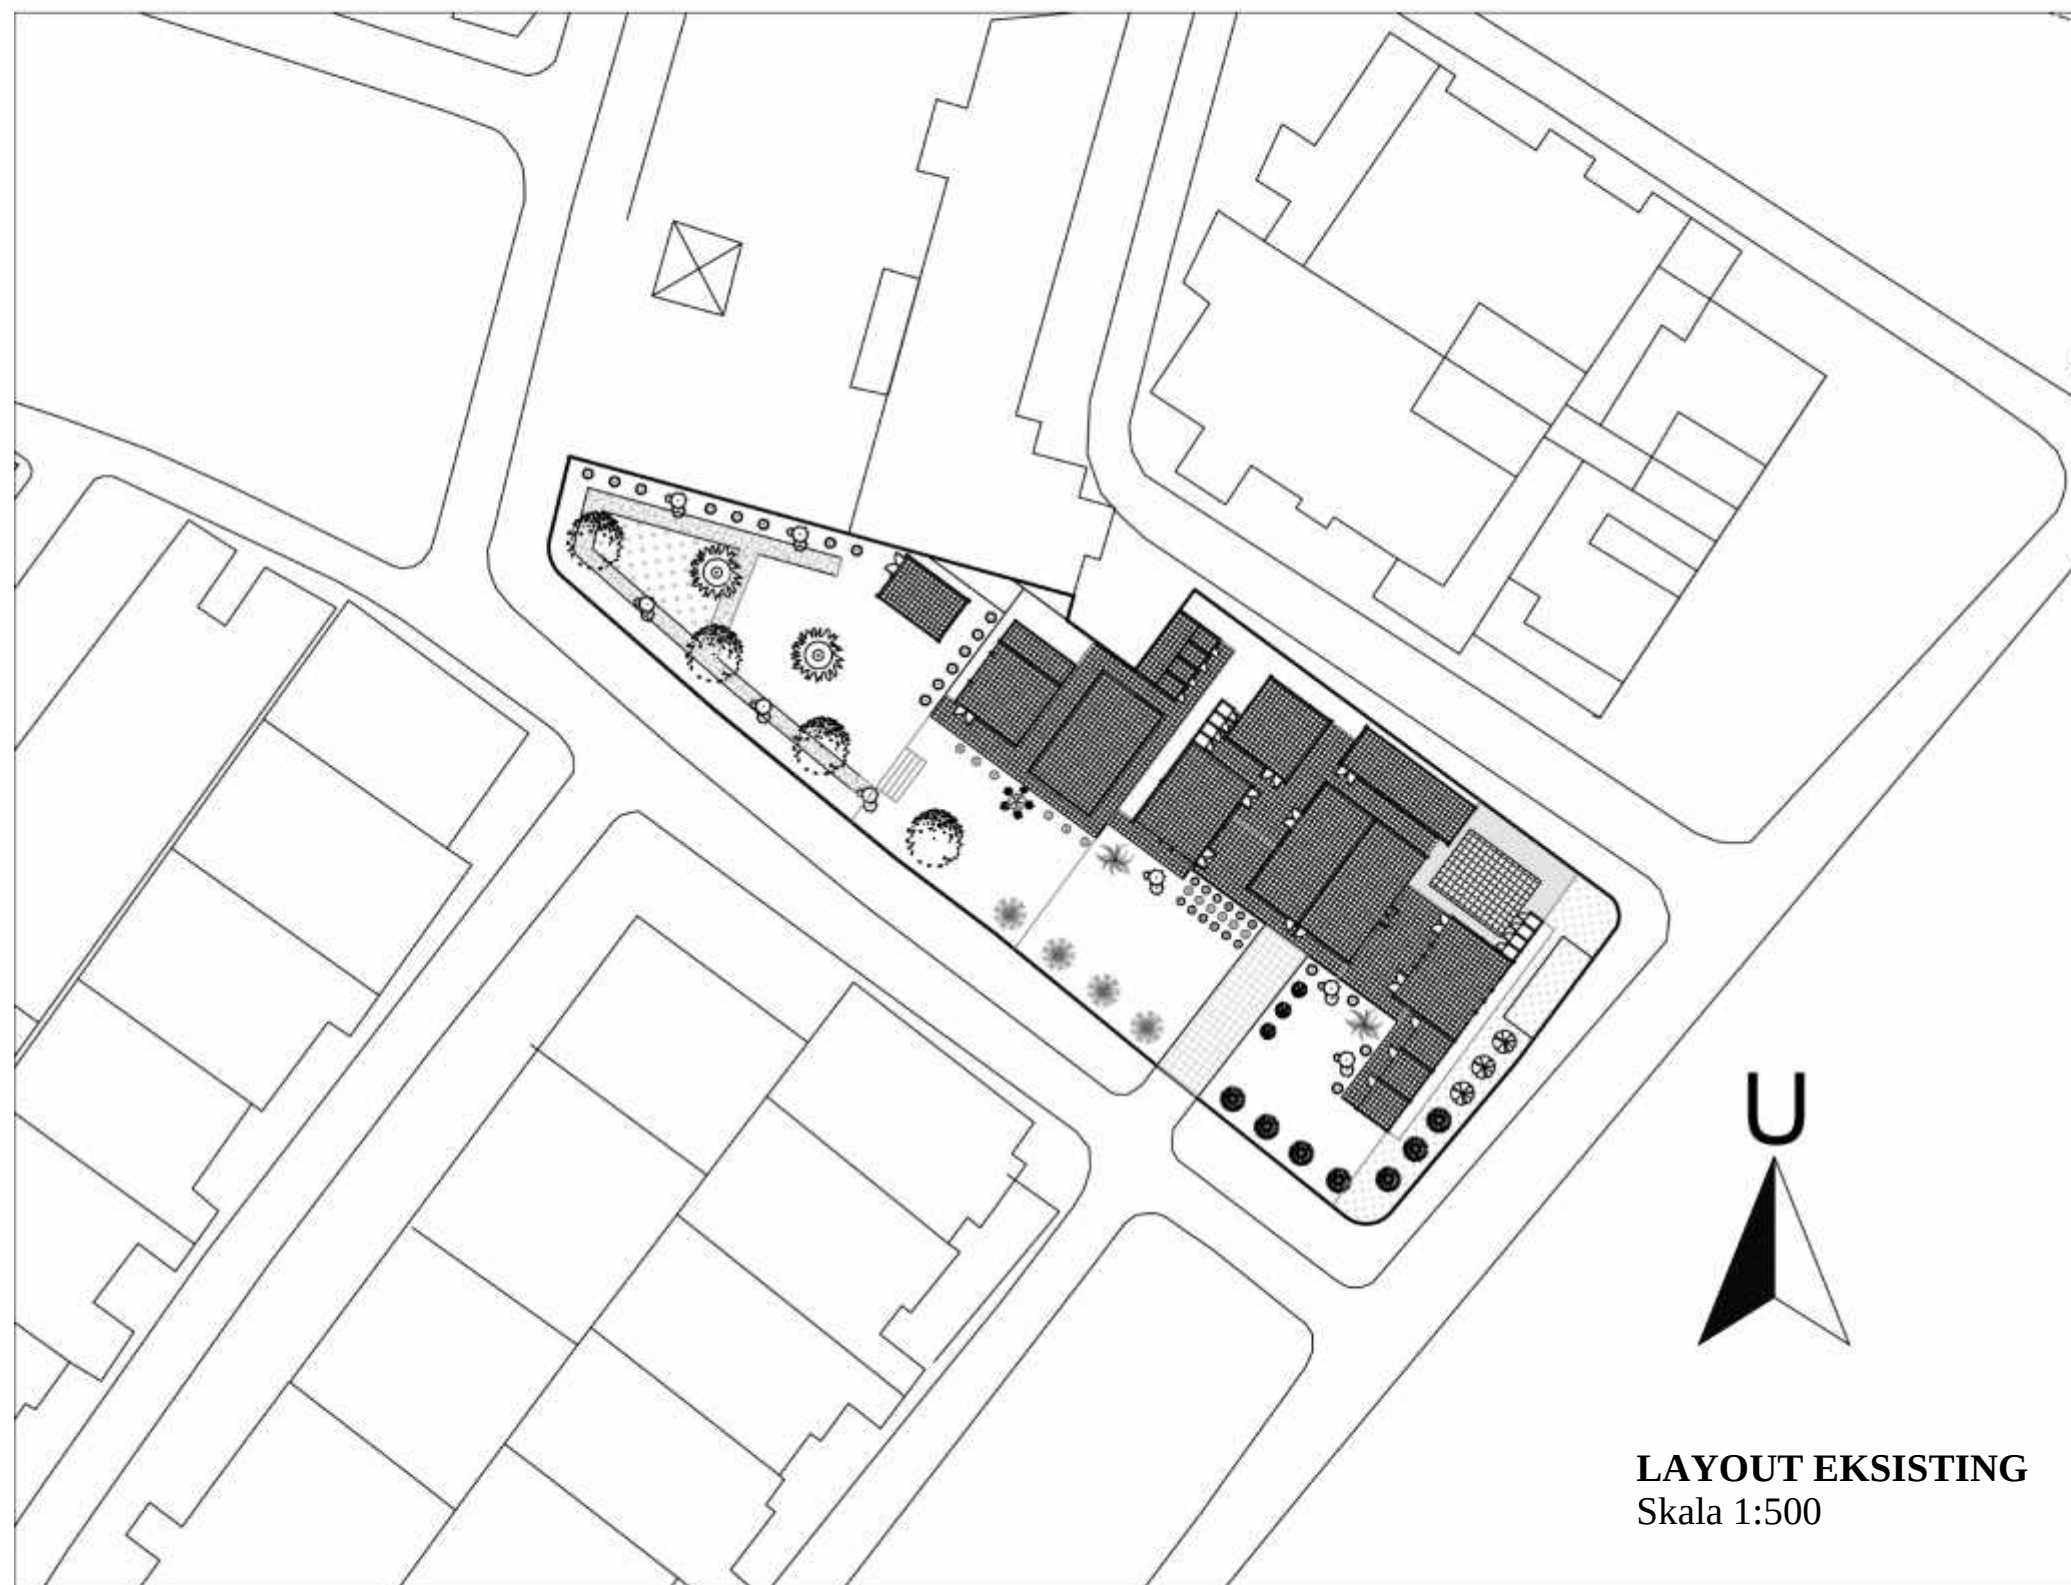

JUDUL SKRIPSI

LINGKUNGAN RAMAH ANAK
PADA SEKOLAH TK
(STUDI KASUS: TK NEGERI
PEMBINA 1, MALANG)

DOSEN PEMBIMBING 1

IR. CHAIRIL B. AMIUZA, MSA

DOSEN PEMBIMBING 2

TRIANDRIANI M, ST. MT

NAMA MAHASISWA

AYU OKTIRA DIYANTI


NIM


105060504111003

JUDUL GAMBAR

LAYOUT EKSISTING

NO. LEMBAR	JML GAMBAR
1	14

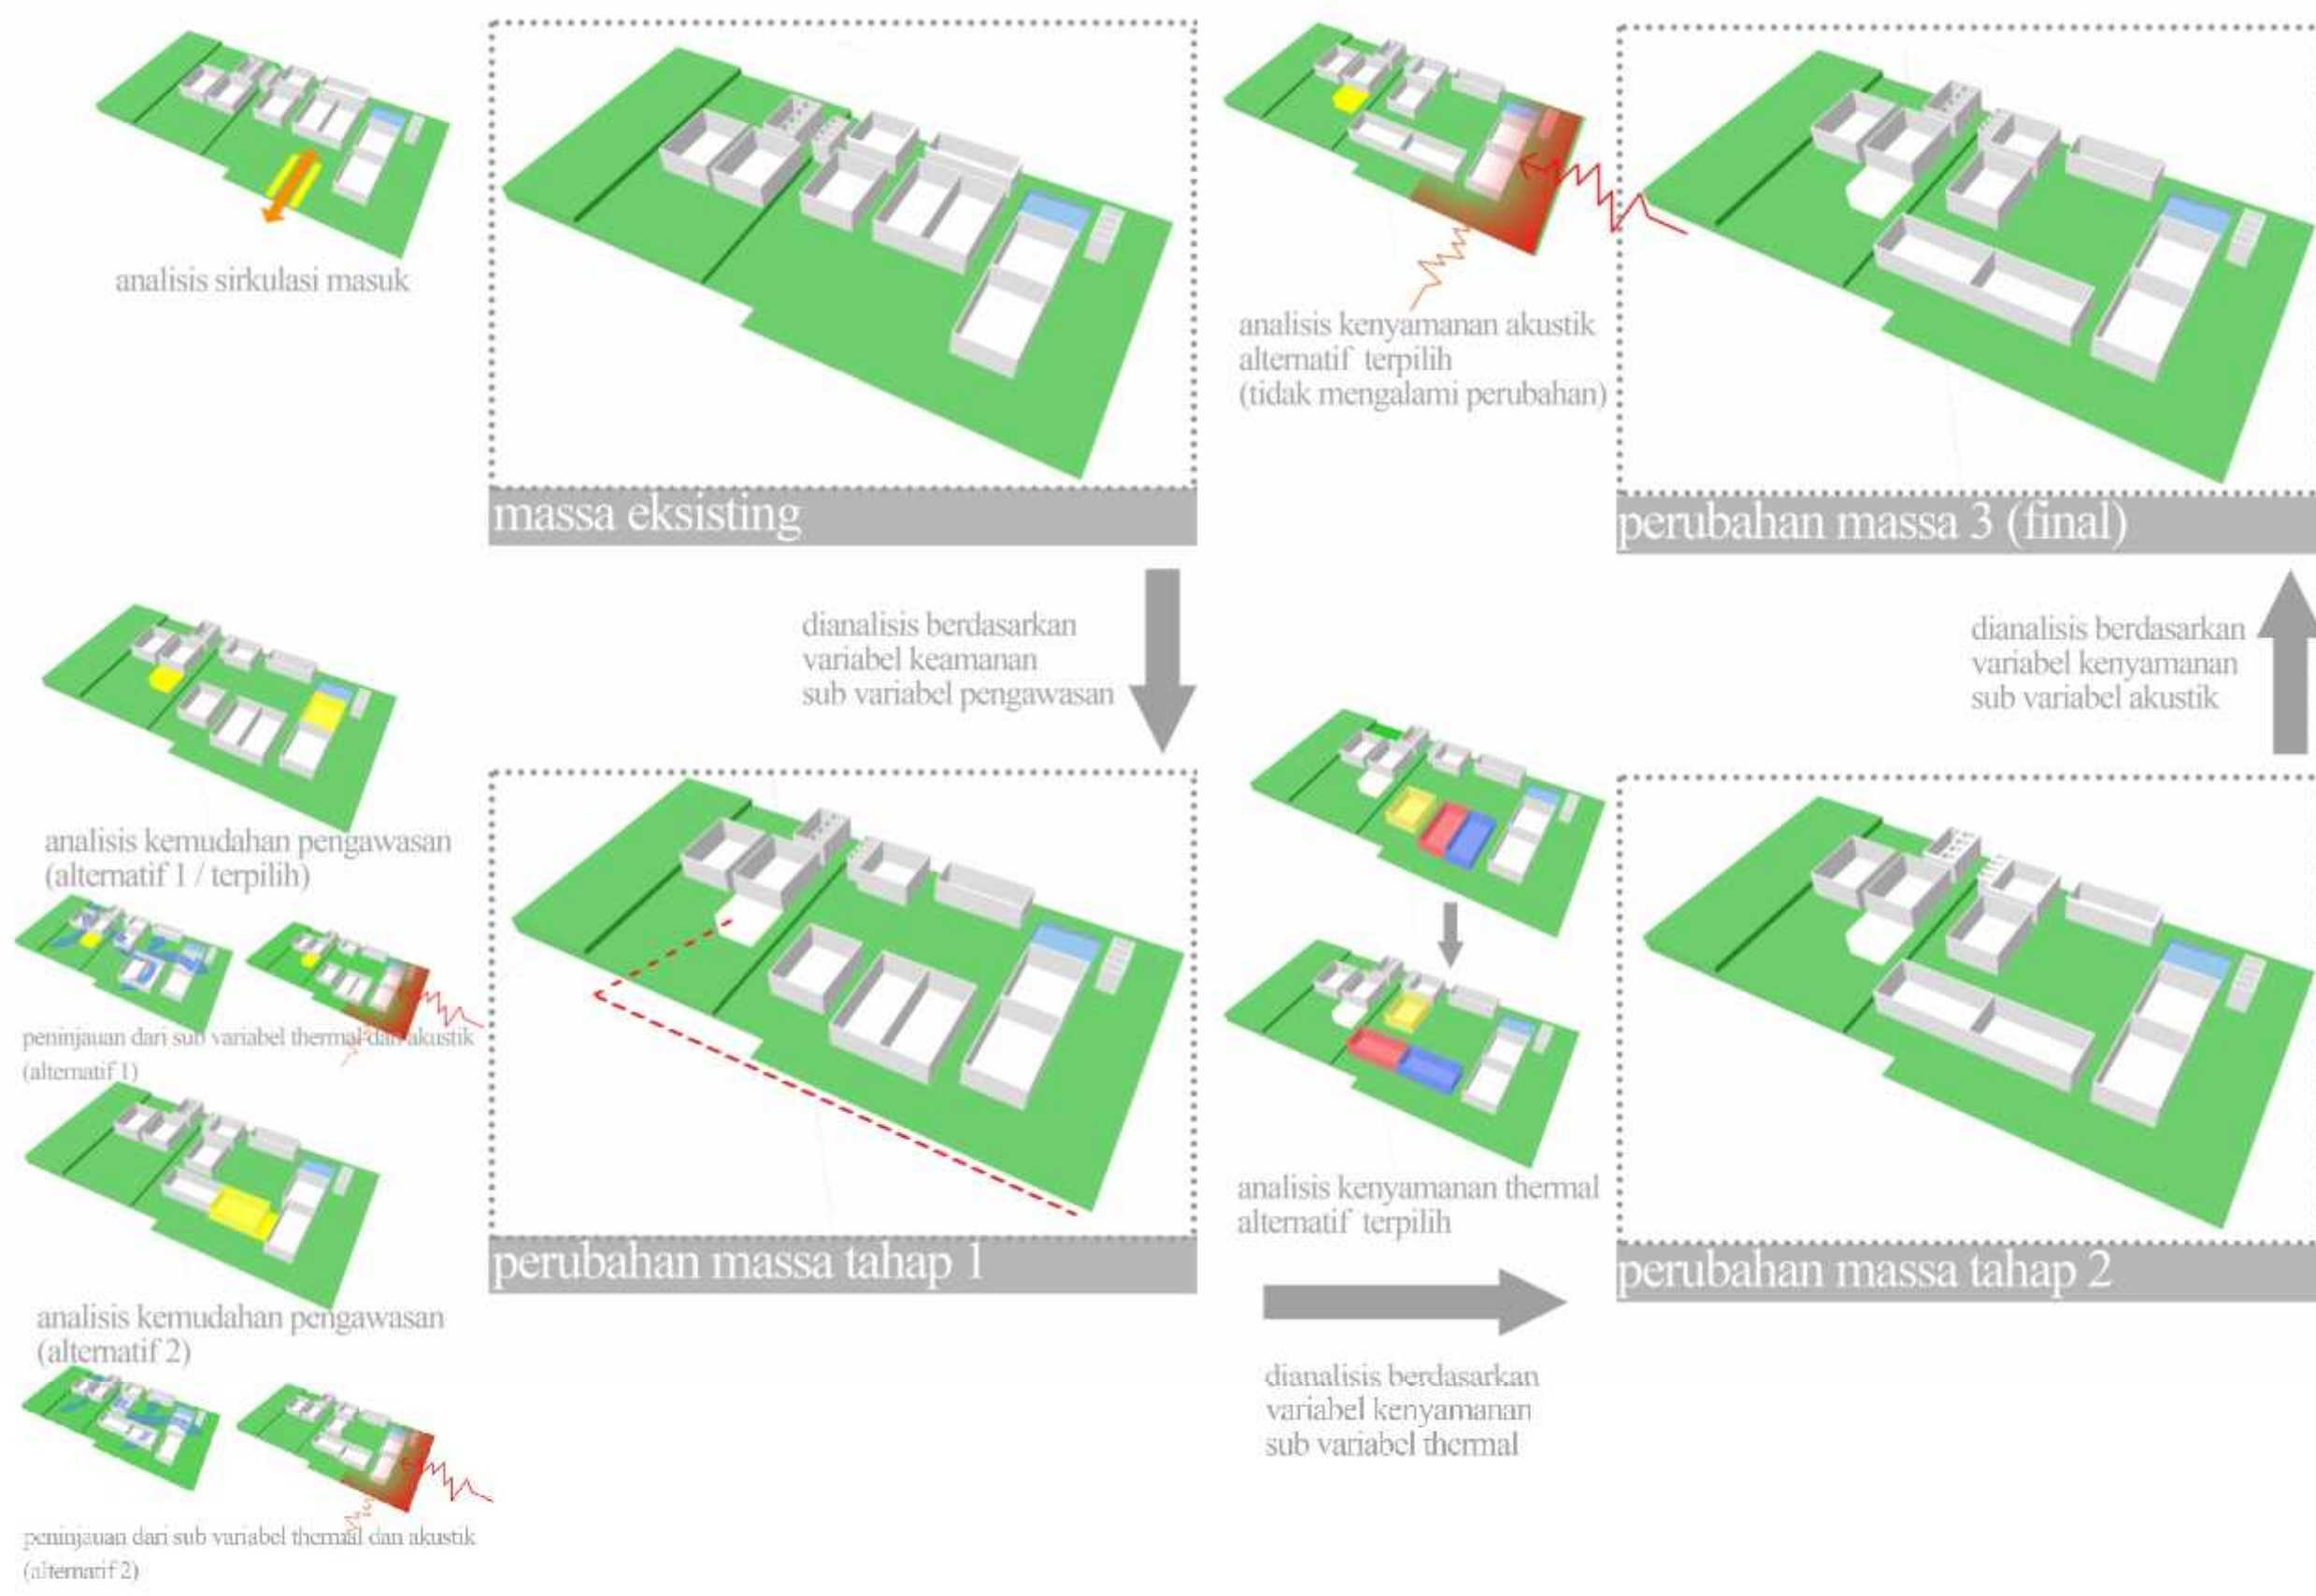

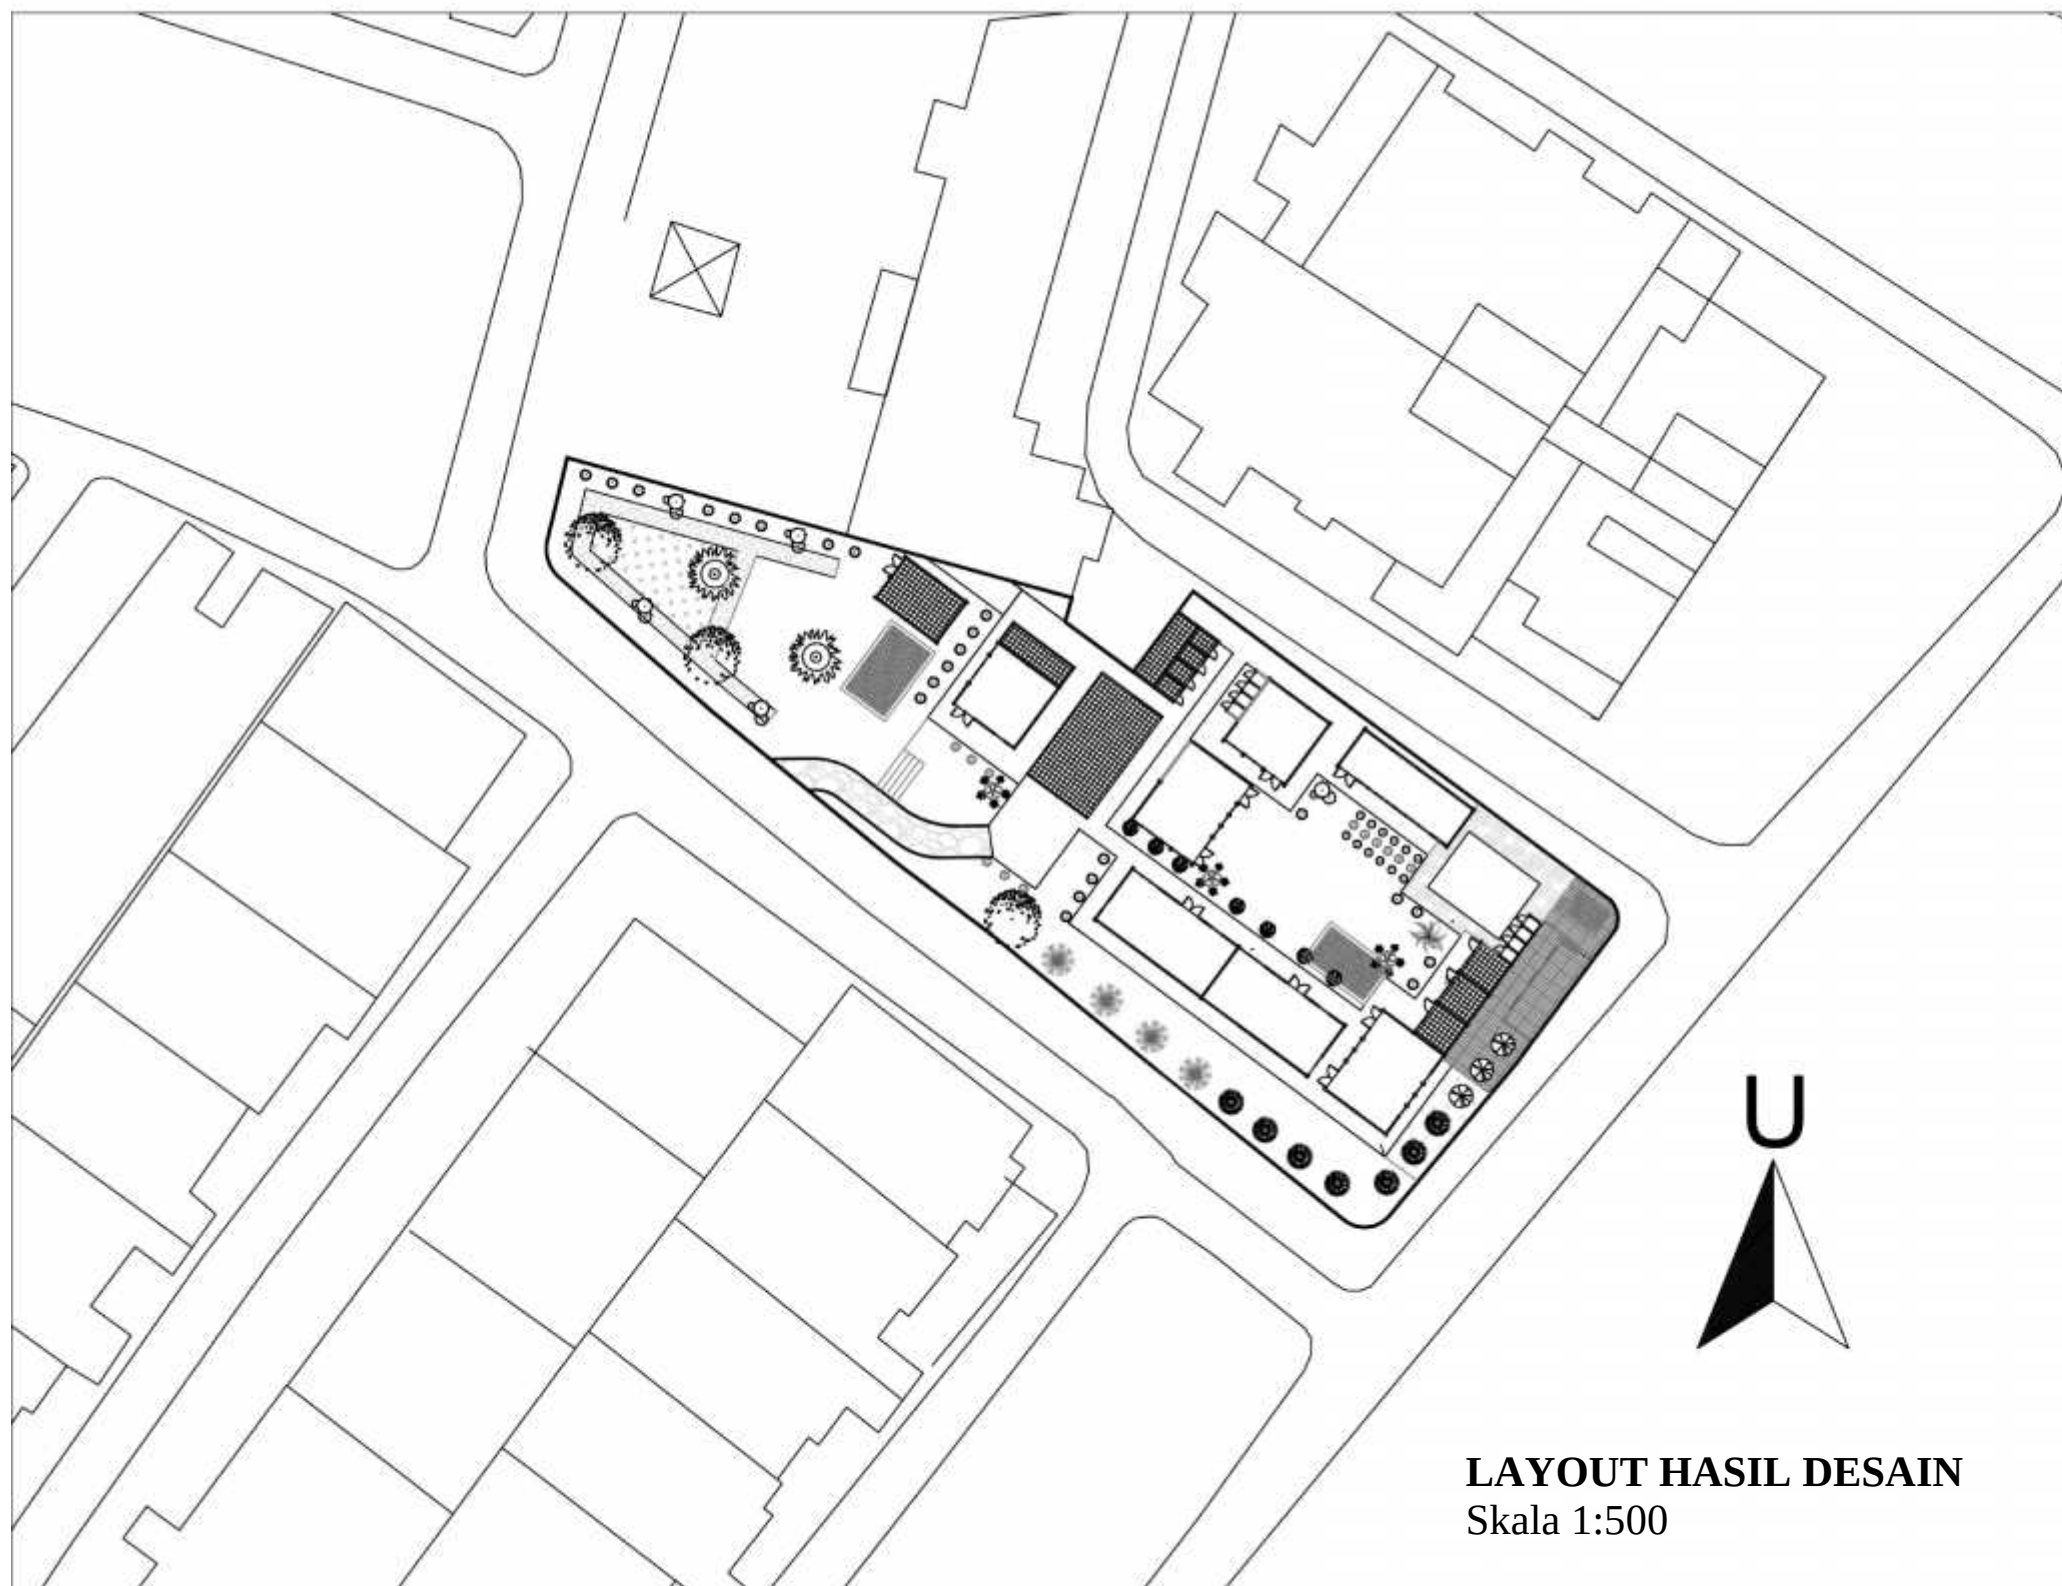

LAYOUT HASIL DESAIN
Skala 1:500



JUDUL SKRIPSI

LINGKUNGAN RAMAH ANAK
PADA SEKOLAH TK
(STUDI KASUS: TK NEGERI
PEMBINA 1, MALANG)

DOSEN PEMBIMBING 1

IR. CHAIRIL B. AMIUZA, MSA

DOSEN PEMBIMBING 2

TRIANDRIANI M, ST. MT

NAMA MAHASISWA

AYU OKTIRA DIYANTI


NIM

105060504111003

JUDUL GAMBAR

LAYOUT HASIL DESAIN

NO. LEMBAR	JML GAMBAR
2	14

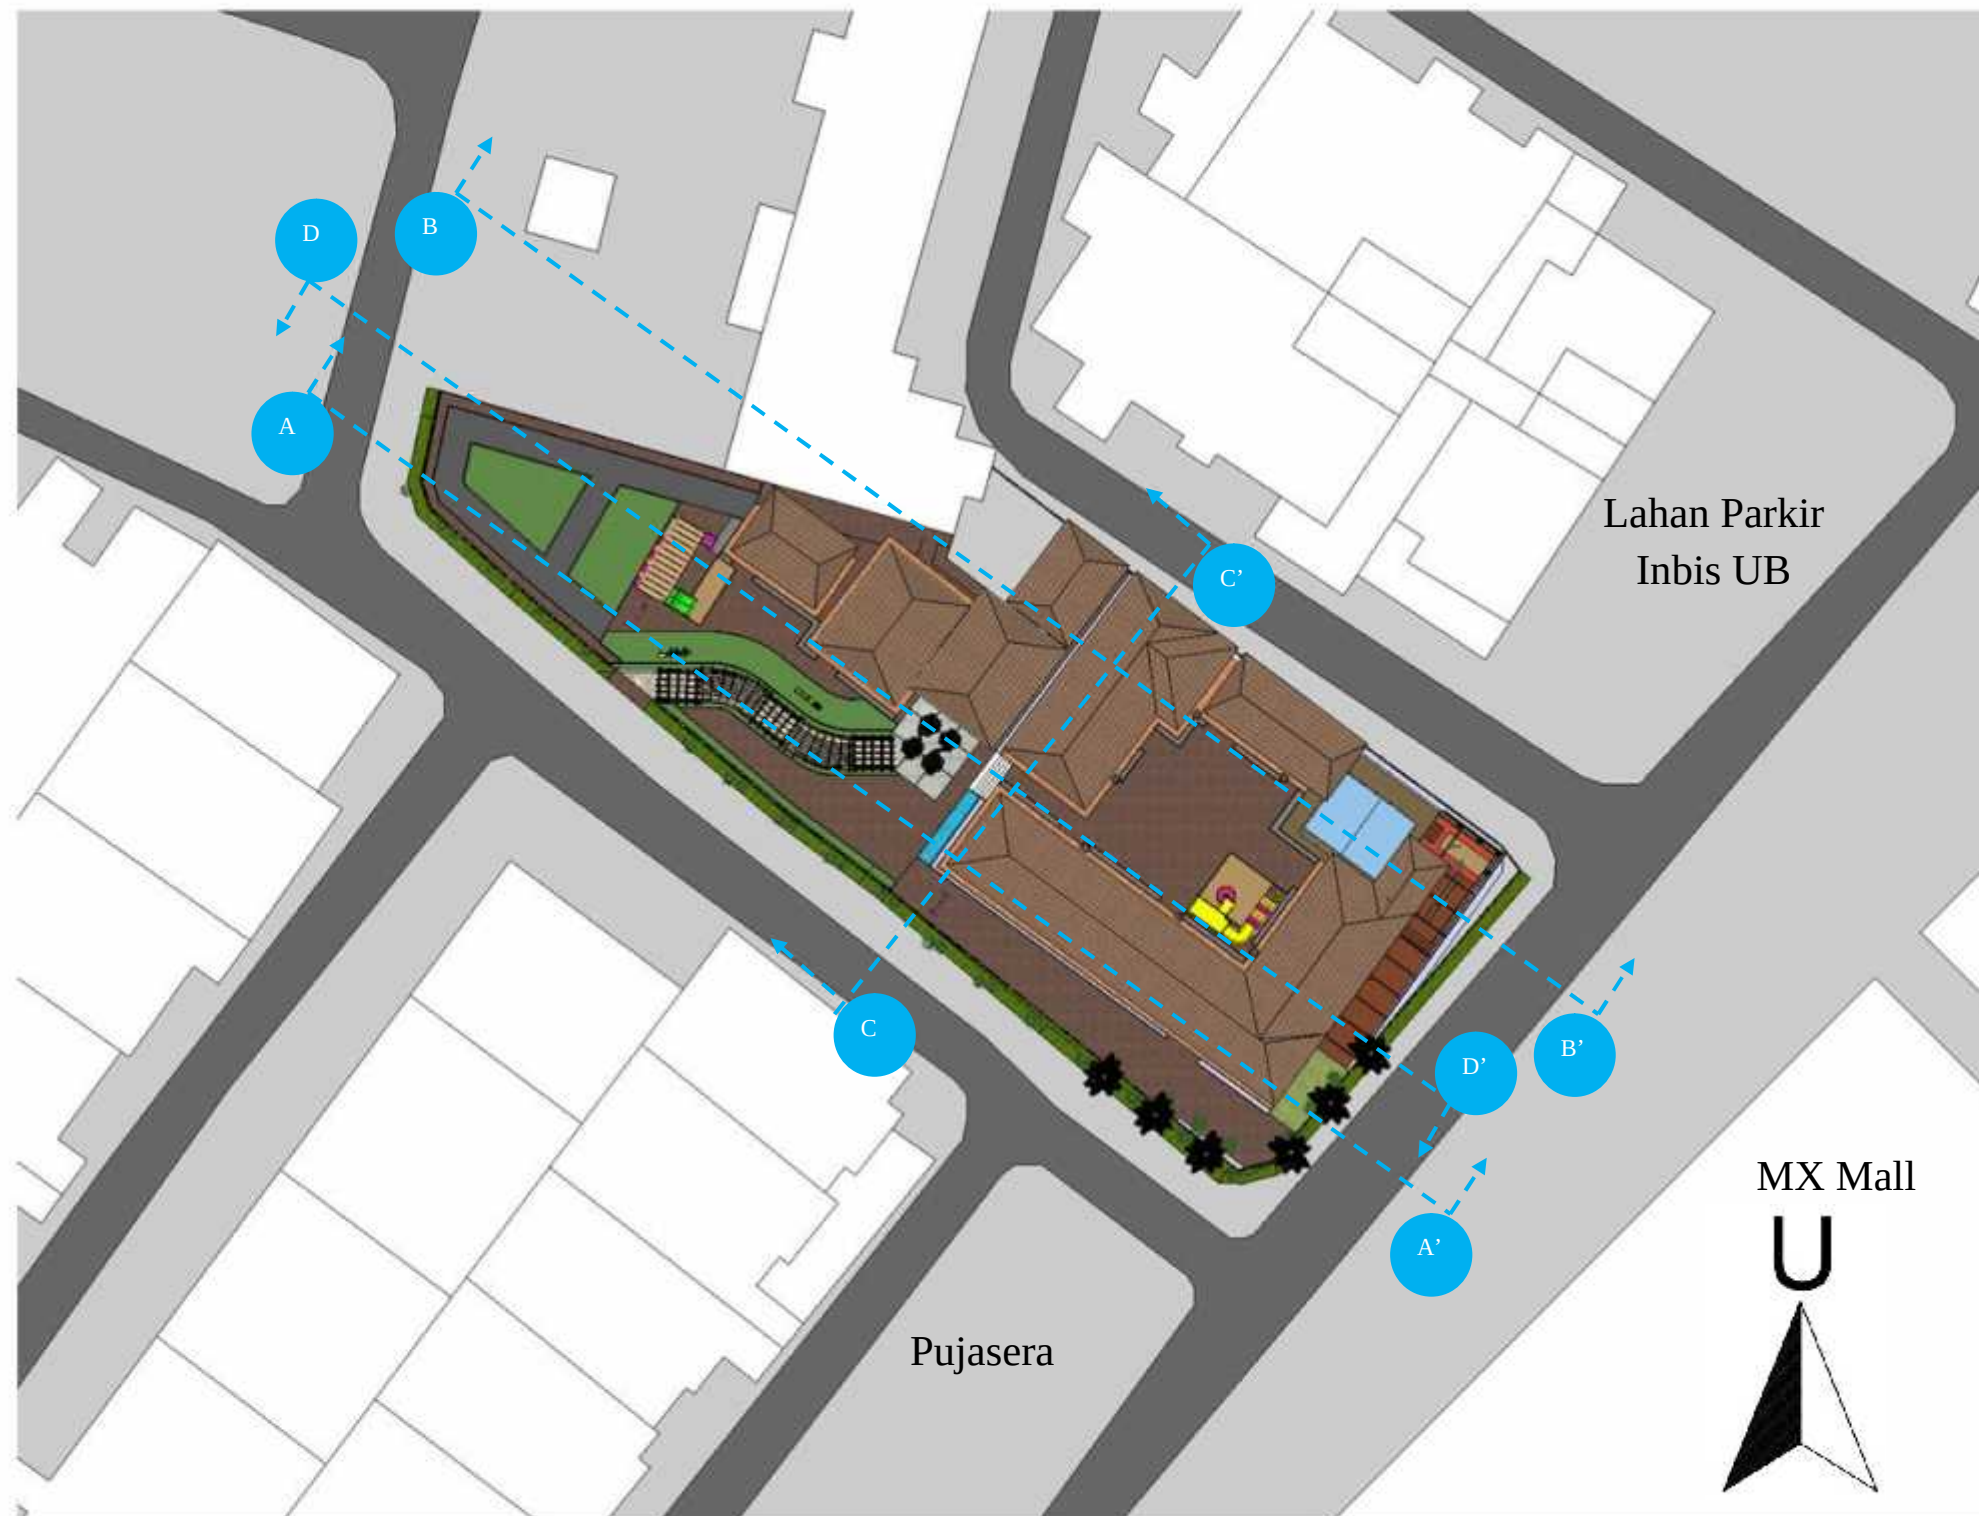

SITEPLAN
Skala 1:500



JUDUL SKRIPSI

LINGKUNGAN RAMAH ANAK
PADA SEKOLAH TK
(STUDI KASUS: TK NEGERI
PEMBINA 1, MALANG)

DOSEN PEMBIMBING 1

IR. CHAIRIL B. AMIUZA, MSA

DOSEN PEMBIMBING 2

TRIANDRIANI M, ST. MT

NAMA MAHASISWA

AYU OKTIRA DIYANTI

NIM

105060504111003


JUDUL GAMBAR

SITEPLAN

NO. LEMBAR	JML GAMBAR
3	14

3

14

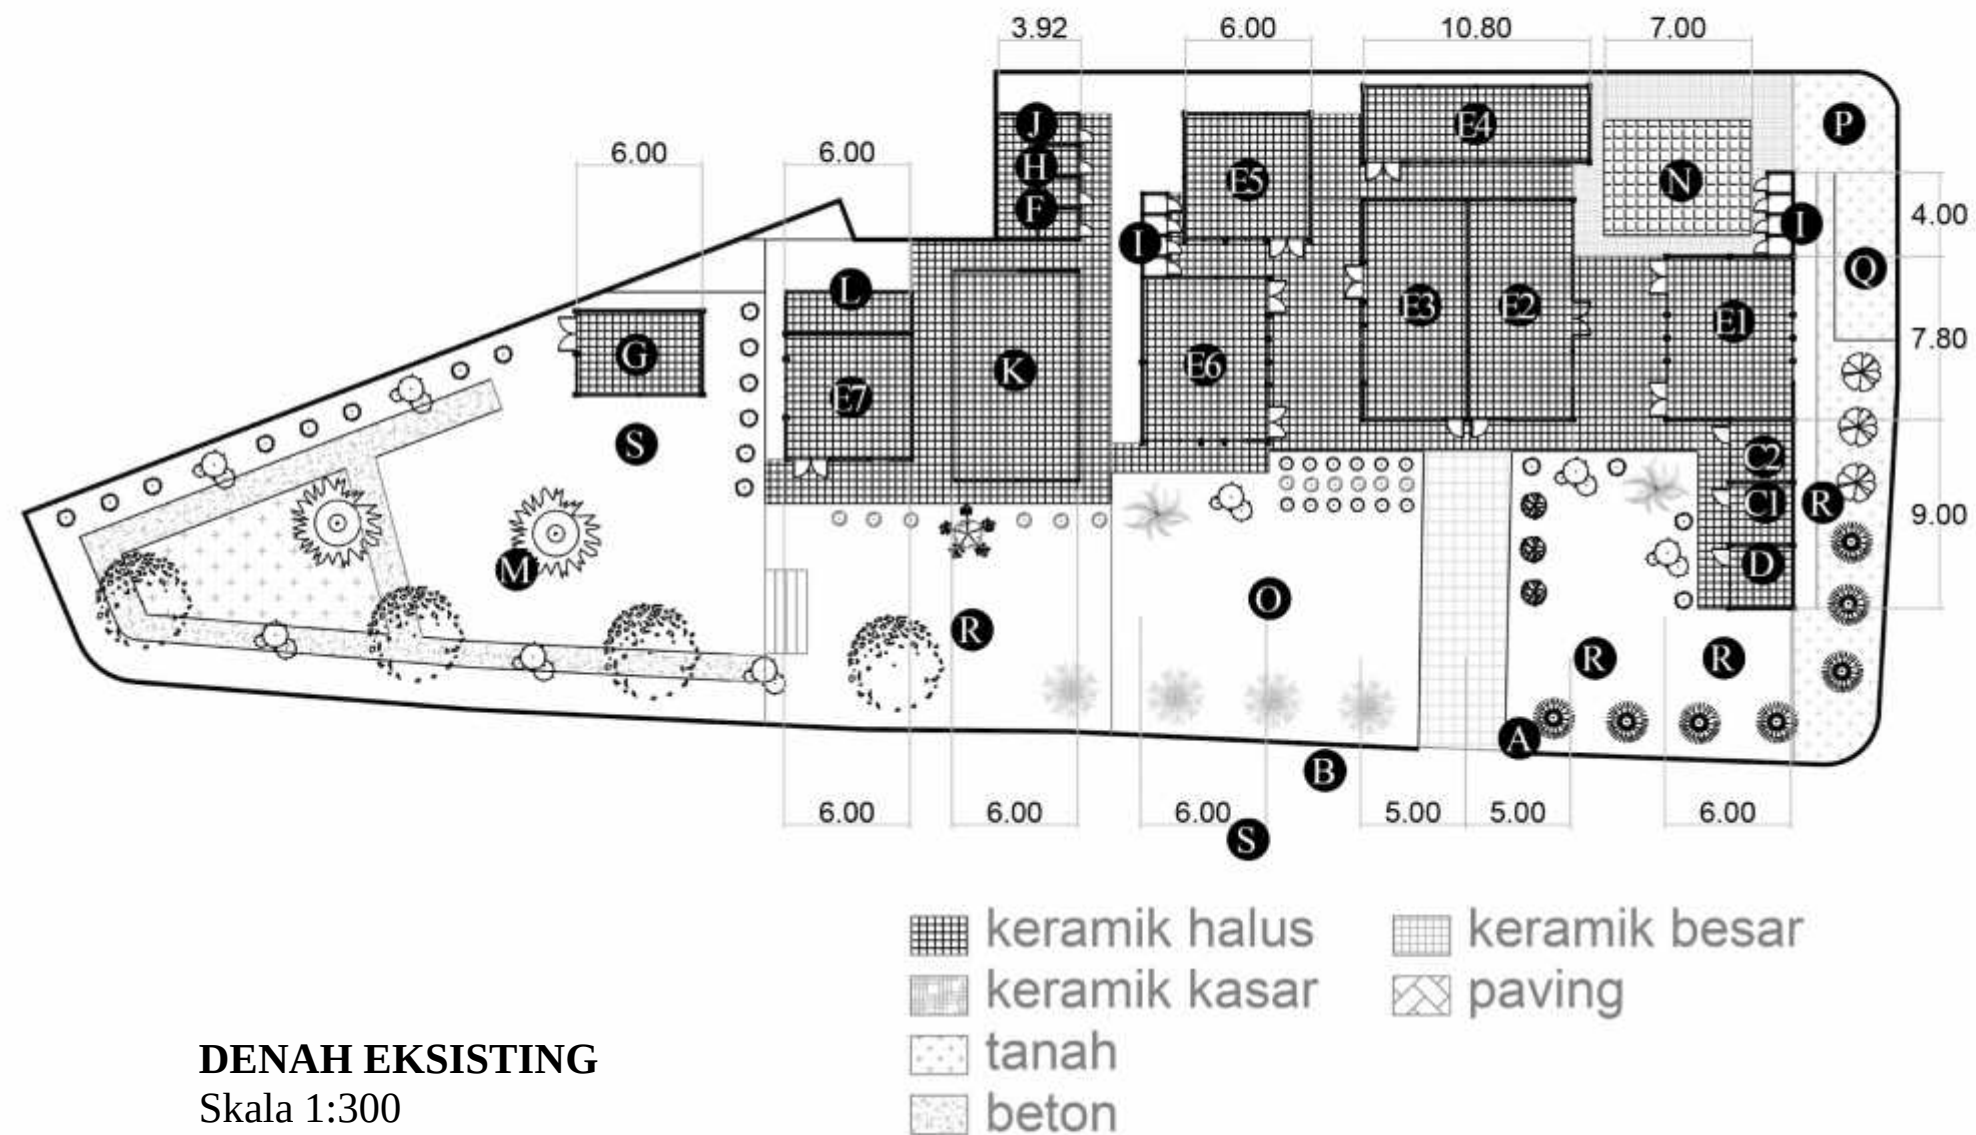

Legenda:

- A. Pos Satpam
- B. Ruang Tunggu
- C. Kantor
- D. Ruang UKS
- E. Ruang Kelas
 - (E.1) Ruang Kelas B-1
 - (E.2) Ruang Kelas A-1
 - (E.3) Ruang Kelas B-2

- (E.4) Ruang Kelas A-2
- (E.5) Ruang Kelas A-3
- (E.6) Ruang Kelas B-1
- (E.7) Ruang Kelompok Bermain
- F. Musholla
- G. Perpustakaan
- H. Ruang Komite
- I. Kamar Mandi
- J. Gudang
- K. Aula

- L. Dapur Sekolah
- M. Taman Lalu Lintas
- N. Kolam Renang
- O. Lapangan Upacara
- P. Bak Pasir
- Q. Permainan Alam
- R. Taman Bermain
- S. Tempat Parkir



JUDUL SKRIPSI

LINGKUNGAN RAMAH ANAK
PADA SEKOLAH TK
(STUDI KASUS: TK NEGERI
PEMBINA 1, MALANG)

DOSEN PEMBIMBING 1

IR. CHAIRIL B. AMIUZA, MSA

DOSEN PEMBIMBING 2

TRIANDRIANI M, ST. MT

NAMA MAHASISWA

AYU OKTIRA DIYANTI


NIM

105060504111003

JUDUL GAMBAR

DENAH EKSISTING

NO. LEMBAR	JML GAMBAR
4	14

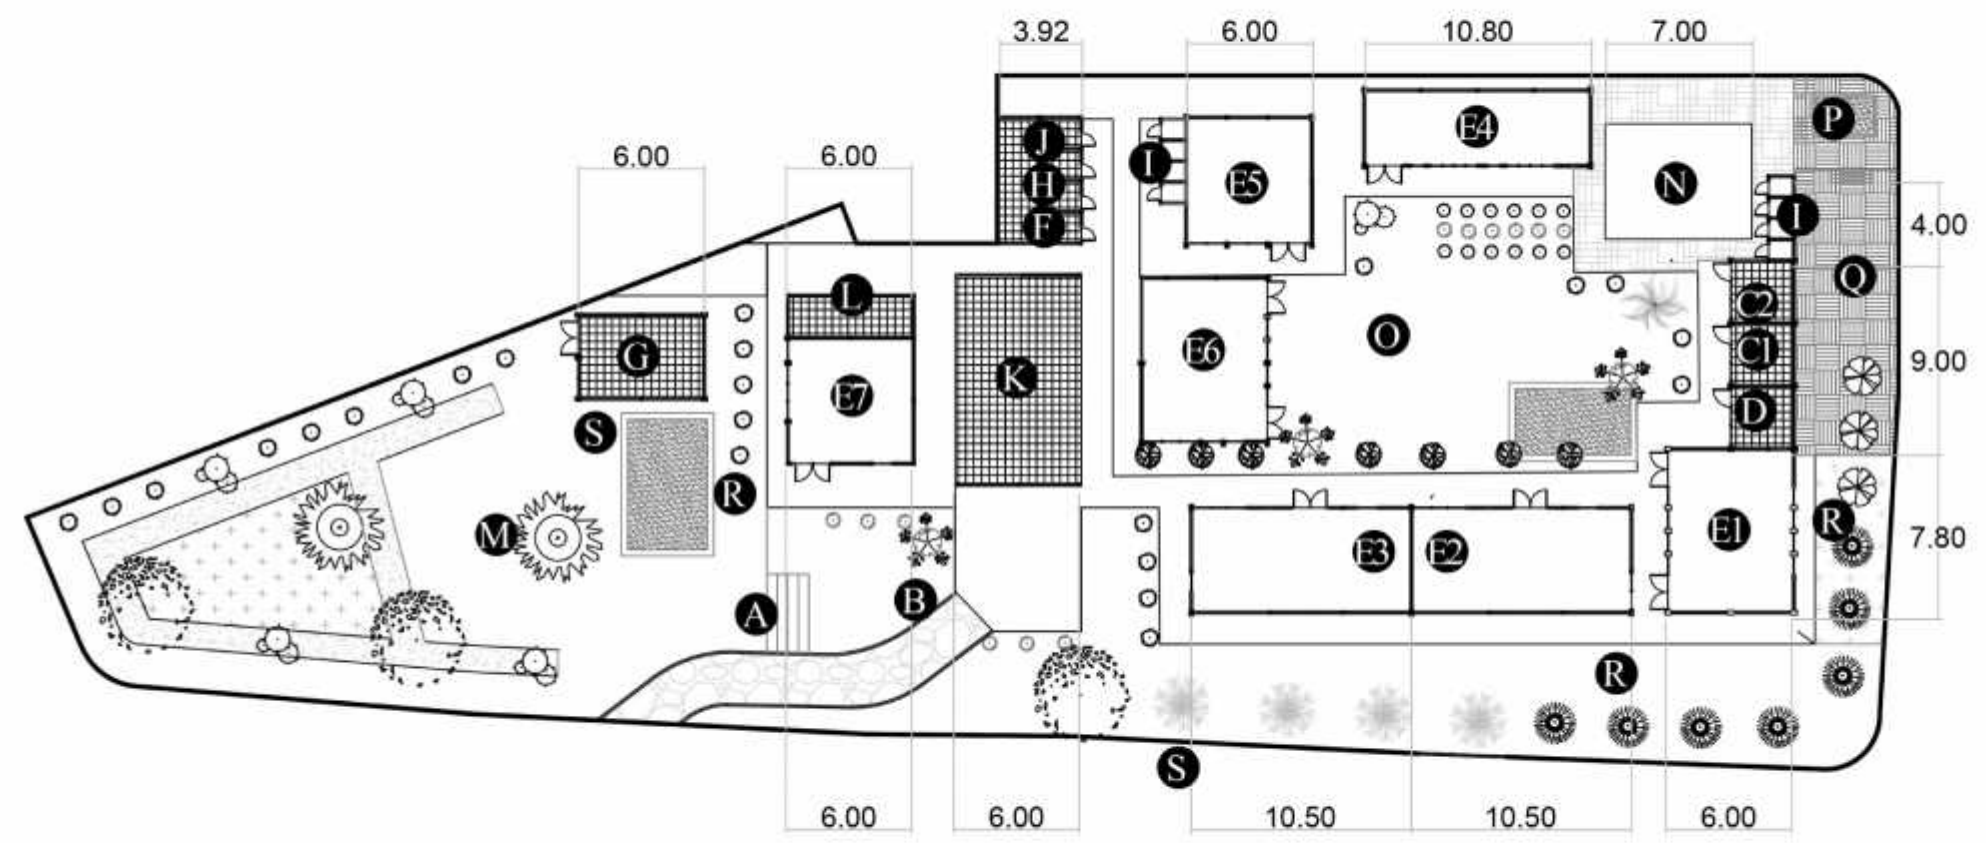

DENAH HASIL DESAIN
Skala 1:300

- | | | |
|----------|-----------|---------------|
| terakota | tanah | keramik halus |
| pasir | kayu | keramik kasar |
| paving | batu kali | beton |

Legenda:


- A. Pos Satpam
- B. Ruang Tunggu
- C. Kantor
- D. Ruang UKS
- E. Ruang Kelas
 - (E.1) Ruang Kelas B-1
 - (E.2) Ruang Kelas A-1
 - (E.3) Ruang Kelas B-2

- (E.4) Ruang Kelas A-2
- (E.5) Ruang Kelas A-3
- (E.6) Ruang Kelas B-1
- (E.7) Ruang Kelompok Bermain
- F. Musholla
- G. Perpustakaan
- H. Ruang Komite
- I. Kamar Mandi
- J. Gudang
- K. Aula


- L. Dapur Sekolah
- M. Taman Lalu Lintas
- N. Kolam Renang
- O. Lapangan Upacara
- P. Bak Pasir
- Q. Permainan Alam
- R. Taman Bermain
- S. Tempat Parkir



JUDUL SKRIPSI	
LINGKUNGAN RAMAH ANAK PADA SEKOLAH TK (STUDI KASUS: TK NEGERI PEMBINA 1, MALANG)	
DOSEN PEMBIMBING 1	
IR. CHAIRIL B. AMIUZA, MSA	
DOSEN PEMBIMBING 2	
TRIANDRIANI M, ST. MT	
NAMA MAHASISWA	
AYU OKTIRA DIYANTI	
NIM	
105060504111003	
JUDUL GAMBAR	
DENAH HASIL DESAIN	
NO. LEMBAR	JML GAMBAR
5	14

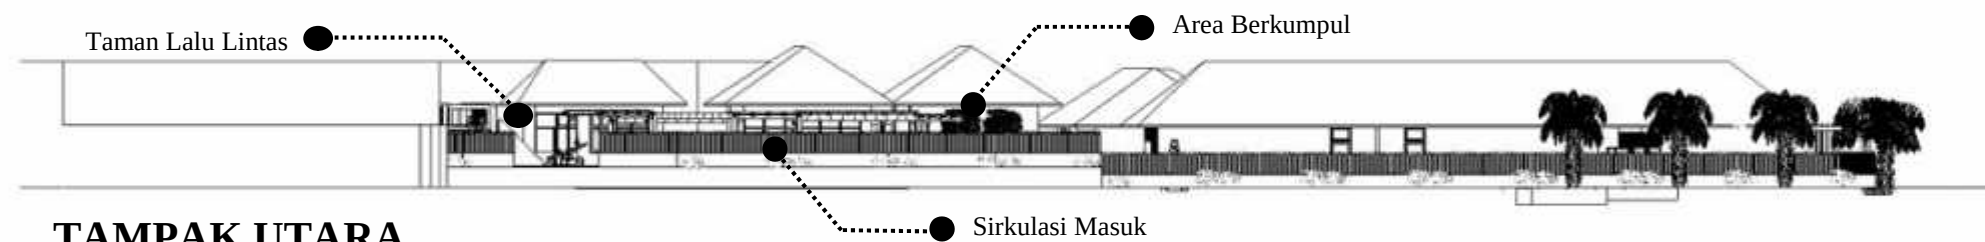

TAMPAK UTARA
Skala 1:300

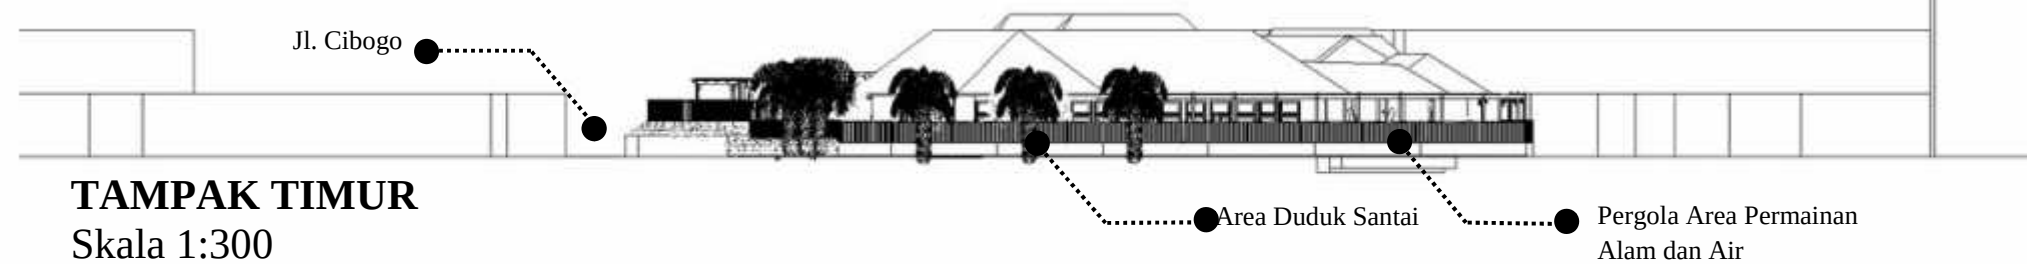

TAMPAK TIMUR
Skala 1:300



JUDUL SKRIPSI

LINGKUNGAN RAMAH ANAK
PADA SEKOLAH TK
(STUDI KASUS: TK NEGERI
PEMBINA 1, MALANG)

DOSEN PEMBIMBING 1

IR. CHAIRIL B. AMIUZA, MSA

DOSEN PEMBIMBING 2

TRIANDRIANI M, ST. MT

NAMA MAHASISWA

AYU OKTIRA DIYANTI





NIM

105060504111003

JUDUL GAMBAR

TAMPAK KAWASAN

NO. LEMBAR	JML GAMBAR
6	14

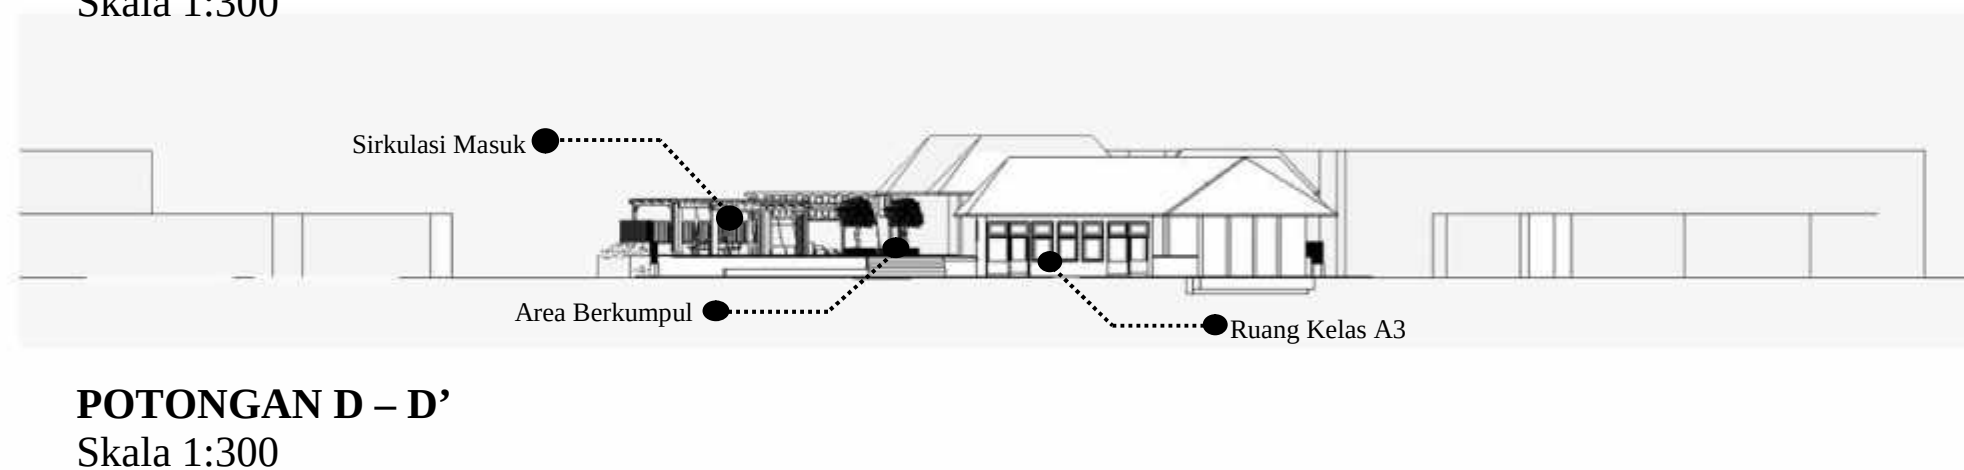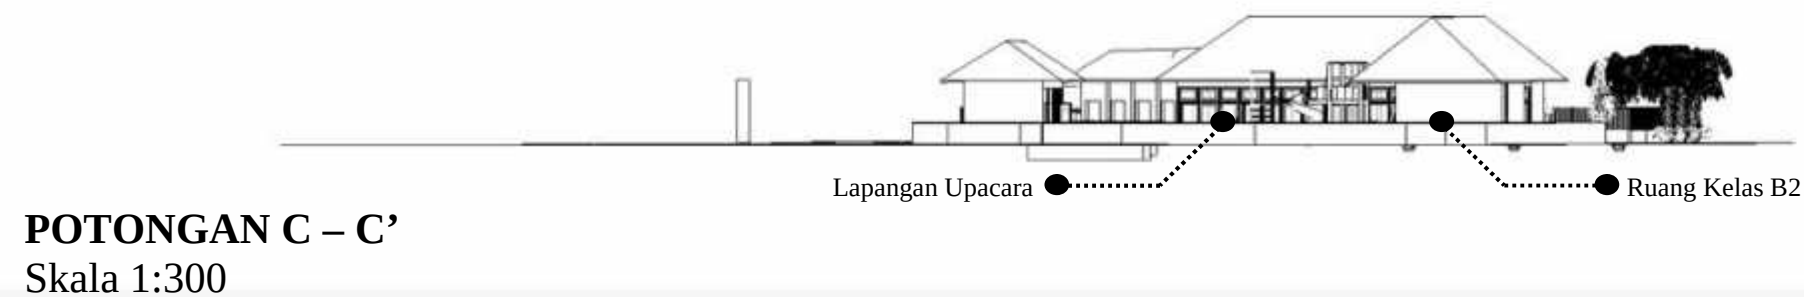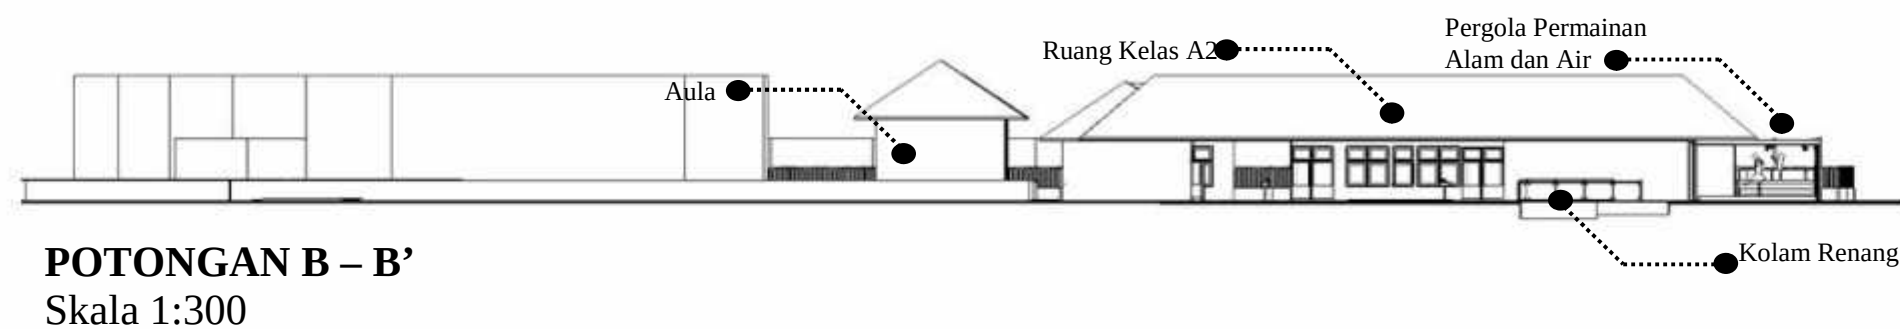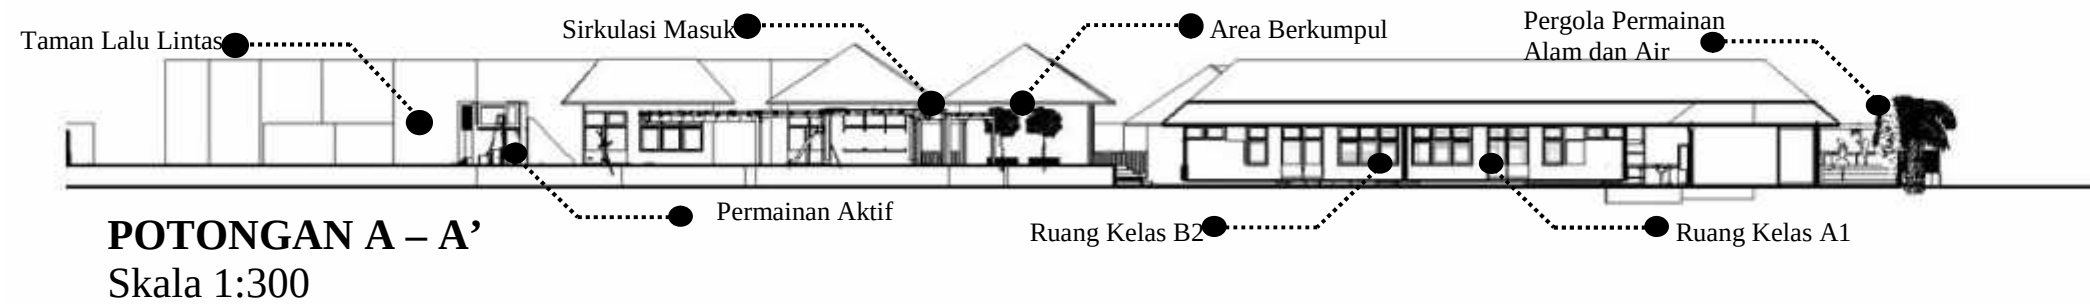

JUDUL SKRIPSI

LINGKUNGAN RAMAH ANAK
PADA SEKOLAH TK
(STUDI KASUS: TK NEGERI
PEMBINA 1, MALANG)

DOSEN PEMBIMBING 1

IR. CHAIRIL B. AMIUZA, MSA

DOSEN PEMBIMBING 2

TRIANDRIANI M, ST. MT

NAMA MAHASISWA

AYU OKTIRA DIYANTI

NIM

105060504111003

JUDUL GAMBAR

POTONGAN KAWASAN

NO. LEMBAR	JML GAMBAR
7	14

7

14



Perspektif Mata Burung Bangunan



Perspektif Mata Manusia Bangunan



JUDUL SKRIPSI

LINGKUNGAN RAMAH ANAK
PADA SEKOLAH TK
(STUDI KASUS: TK NEGERI
PEMBINA 1, MALANG)

DOSEN PEMBIMBING 1

IR. CHAIRIL B. AMIUZA, MSA

DOSEN PEMBIMBING 2

TRIANDRIANI M, ST. MT

NAMA MAHASISWA

AYU OKTIRA DIYANTI

NIM

105060504111003

JUDUL GAMBAR

PERSPEKTIF R.LUAR

NO. LEMBAR	JML GAMBAR
8	14



Sirkulasi Masuk Utama Menuju Area Berkumpul



Permainan Aktif



View Dari Ruang Pengelola



Area Santai



Area Permainan Pasir



Area Permainan Air



JUDUL SKRIPSI

LINGKUNGAN RAMAH ANAK
PADA SEKOLAH TK
(STUDI KASUS: TK NEGERI
PEMBINA 1, MALANG)

DOSEN PEMBIMBING 1

IR. CHAIRIL B. AMIUZA, MSA

DOSEN PEMBIMBING 2

TRIANDRIANI M, ST. MT

NAMA MAHASISWA

AYU OKTIRA DIYANTI


NIM

105060504111003

JUDUL GAMBAR

PERSPEKTIF R.LUAR

NO. LEMBAR	JML GAMBAR
9	14

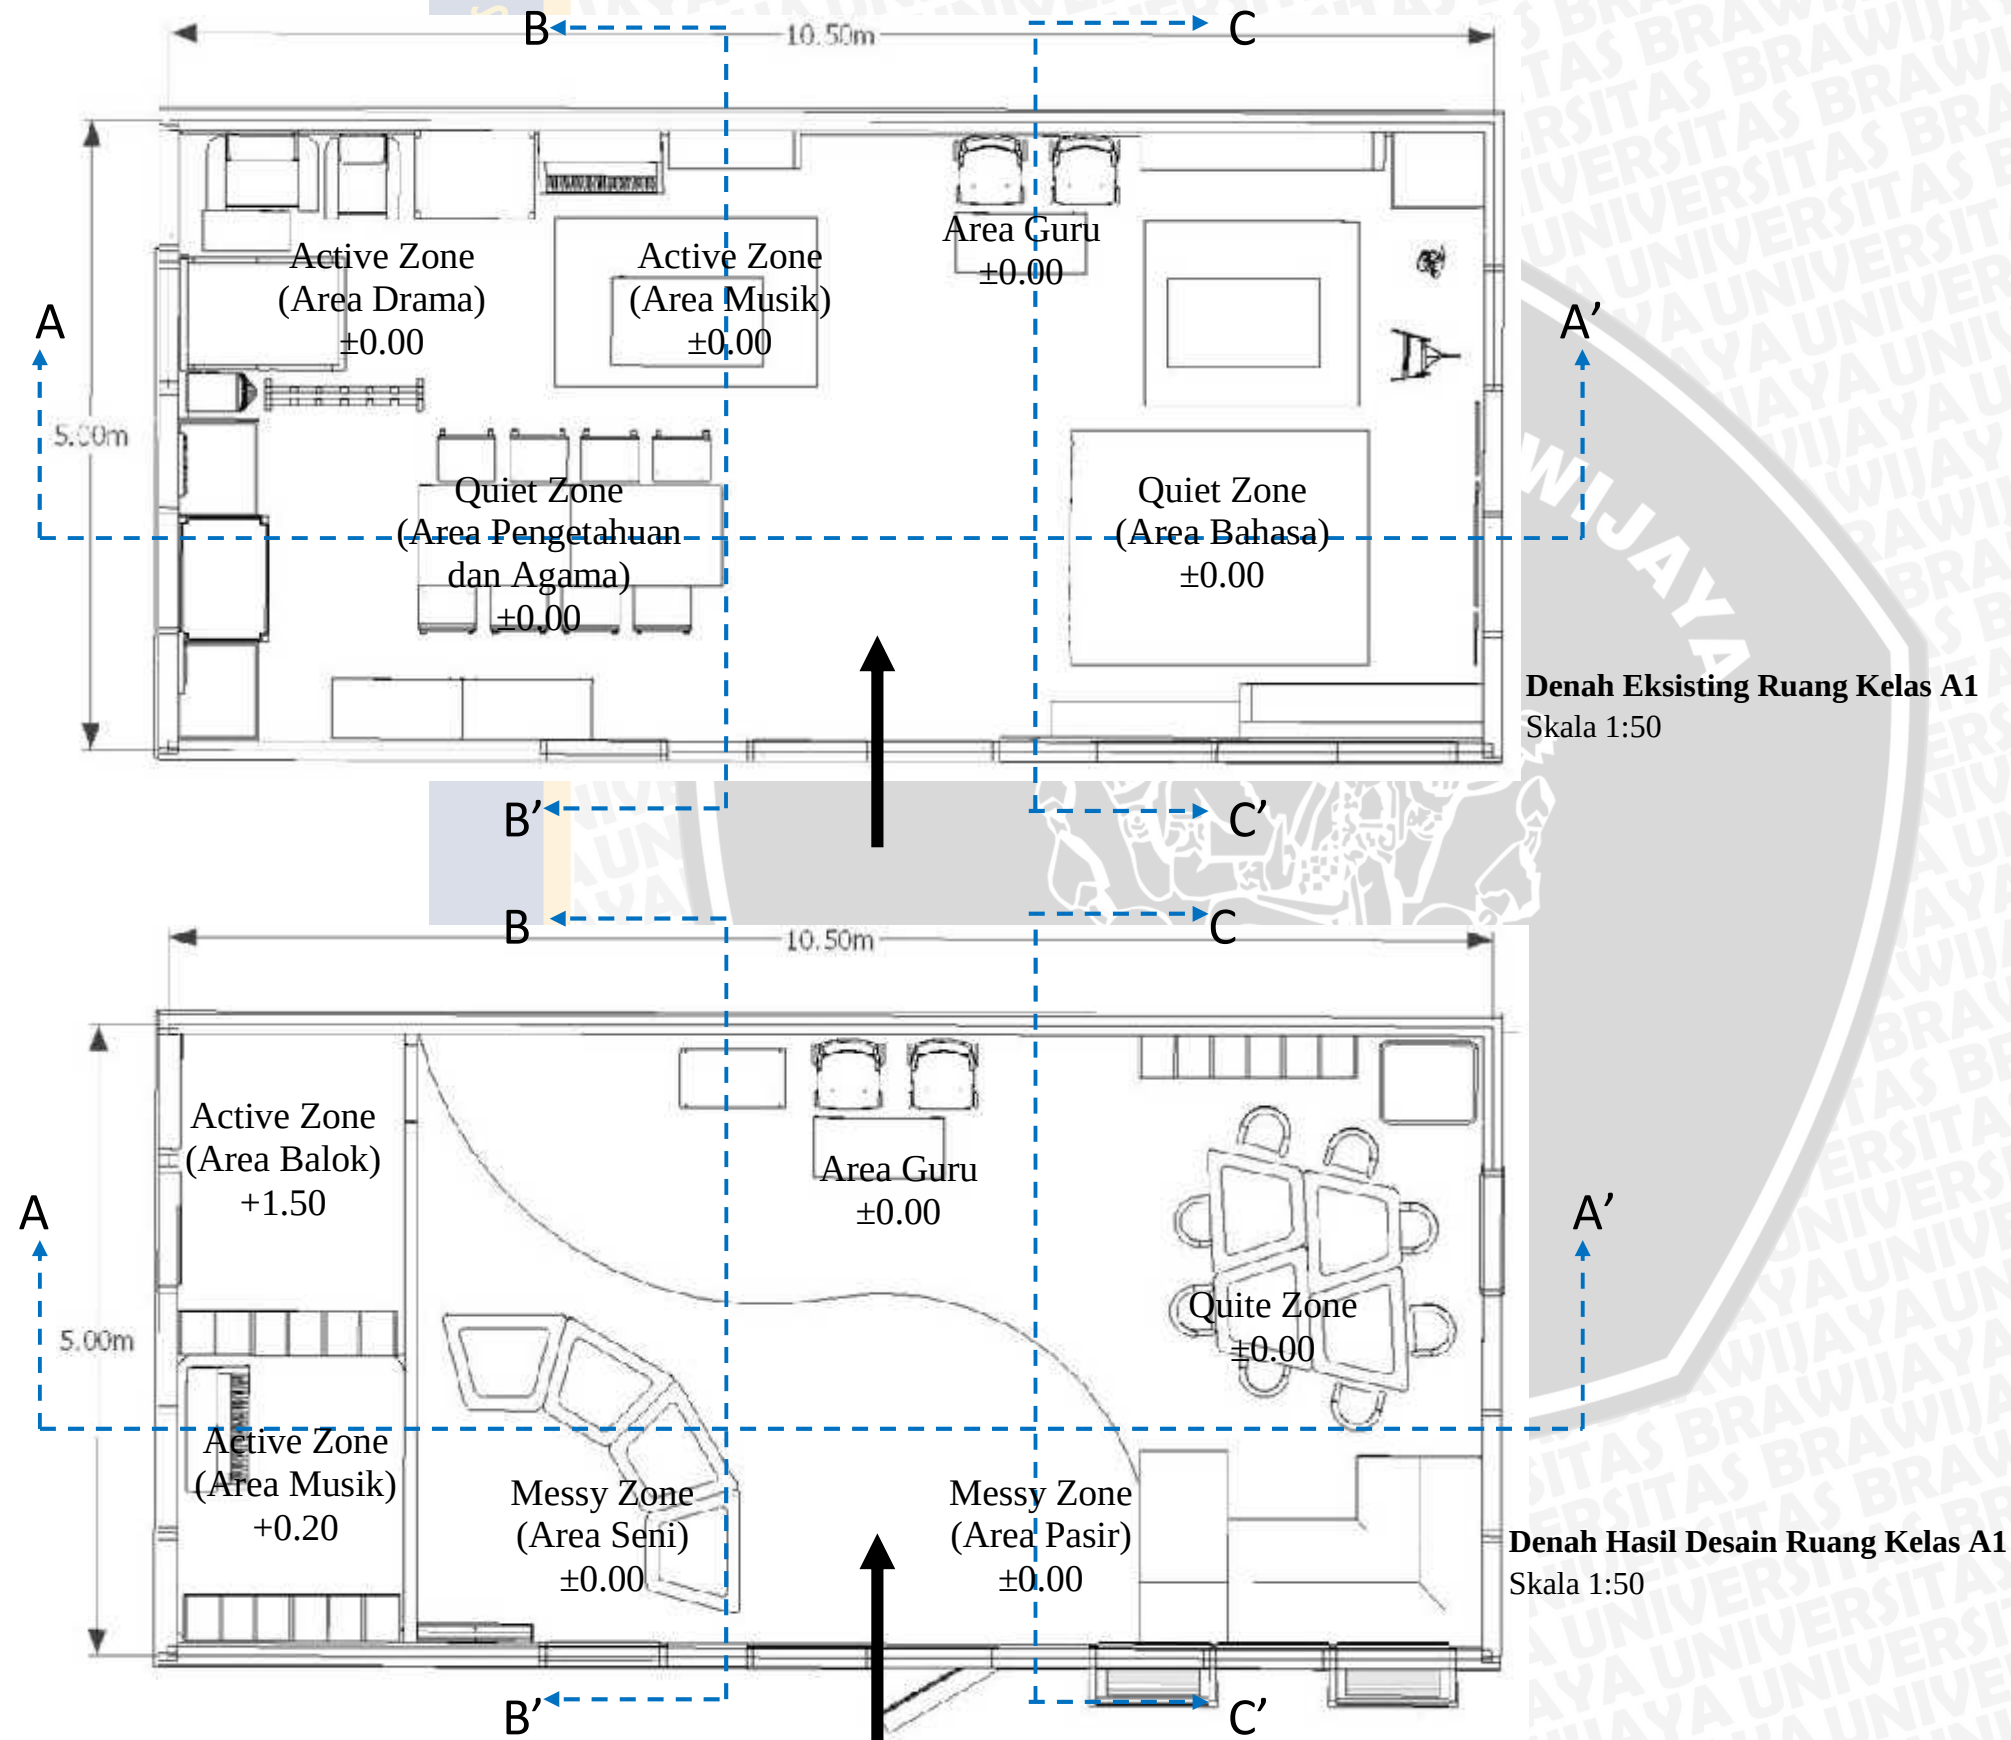

JUDUL SKRIPSI

LINGKUNGAN RAMAH ANAK
PADA SEKOLAH TK
(STUDI KASUS: TK NEGERI
PEMBINA 1, MALANG)

DOSEN PEMBIMBING 1

IR. CHAIRIL B. AMIUZA, MSA

DOSEN PEMBIMBING 2

TRIANDRIANI M, ST. MT

NAMA MAHASISWA

AYU OKTIRA DIYANTI


NIM

105060504111003


JUDUL GAMBAR

DENAH INTERIOR

NO. LEMBAR	JML GAMBAR
10	14

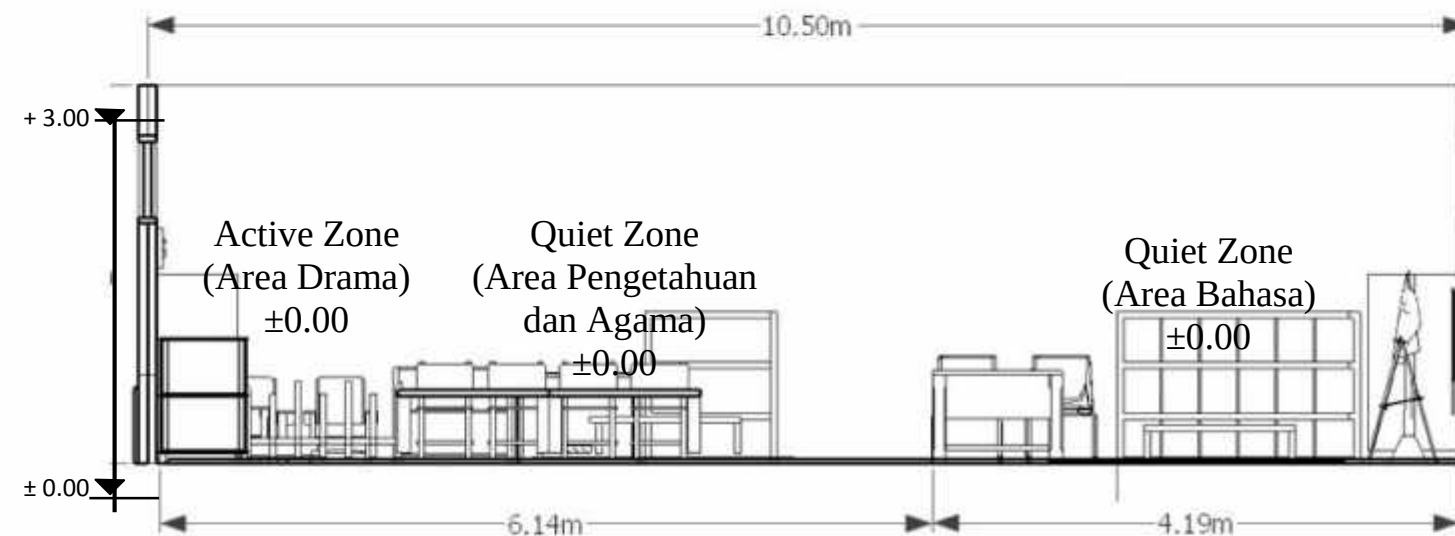

Potongan A – A' Eksisting
Ruang Kelas A1
Skala 1:50

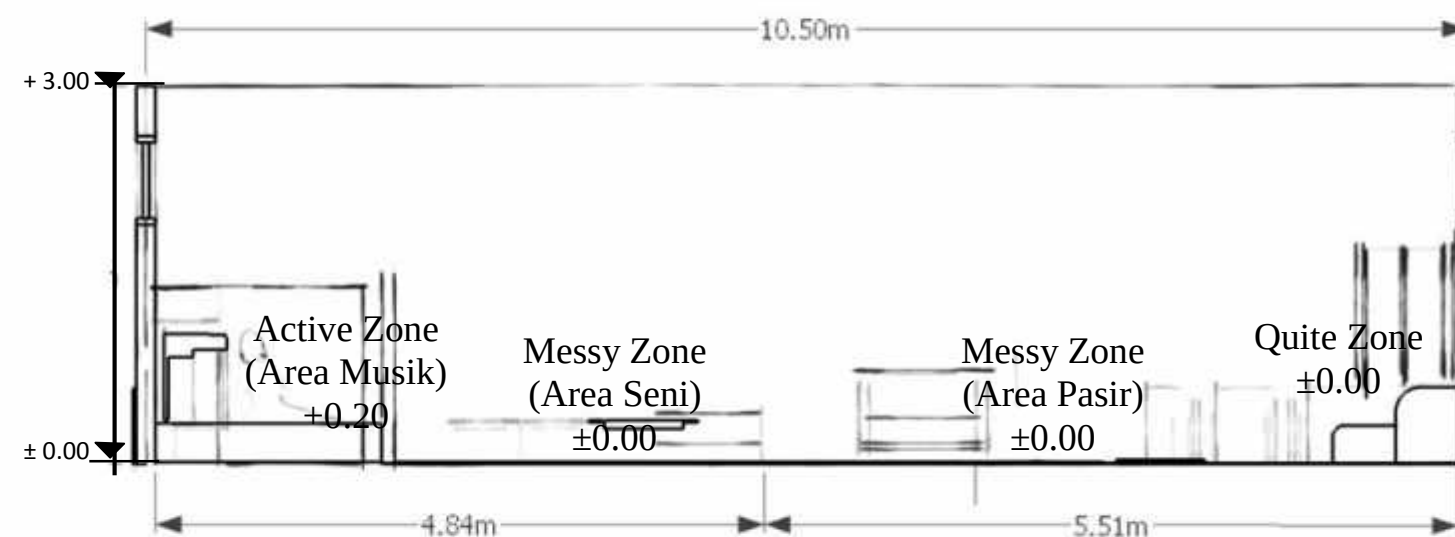

Potongan A – A' Hasil Desain
Ruang Kelas A1
Skala 1:50



JUDUL SKRIPSI

LINGKUNGAN RAMAH ANAK
PADA SEKOLAH TK
(STUDI KASUS: TK NEGERI
PEMBINA 1, MALANG)

DOSEN PEMBIMBING 1

IR. CHAIRIL B. AMIUZA, MSA

DOSEN PEMBIMBING 2

TRIANDRIANI M, ST. MT

NAMA MAHASISWA

AYU OKTIRA DIYANTI


NIM

105060504111003


JUDUL GAMBAR

POTONGAN INTERIOR


NO. LEMBAR	JML GAMBAR
11	14

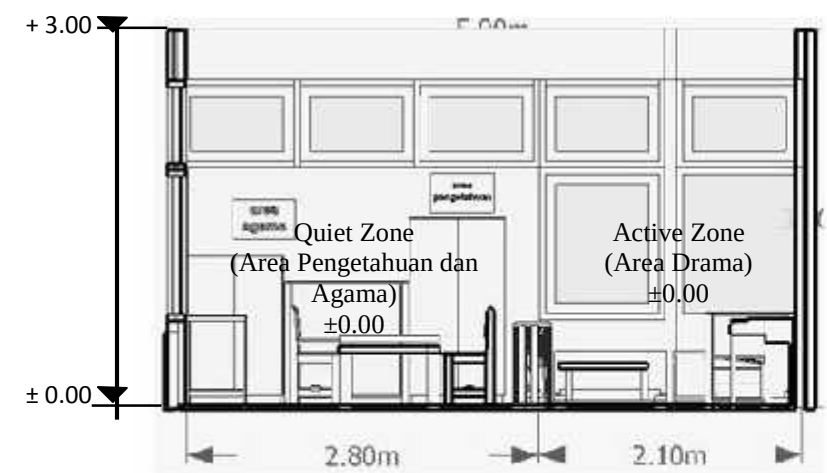


Potongan B – B’ Eksisting
Ruang Kelas A1
Skala 1:50

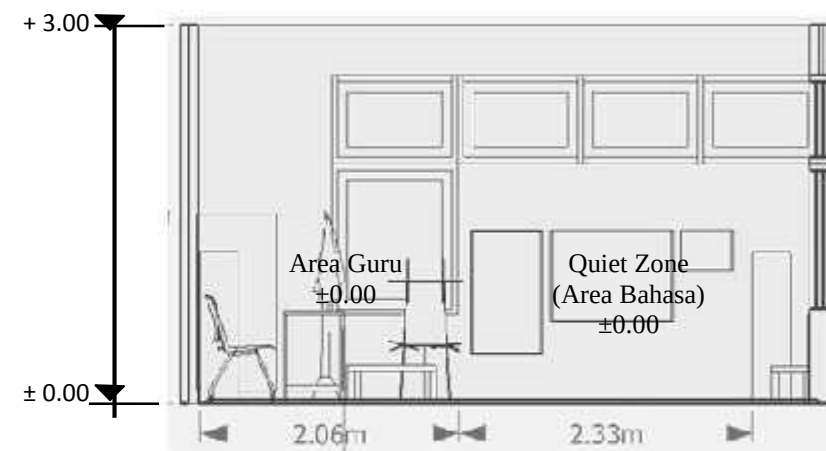

Potongan C – C’ Eksisting
Ruang Kelas A1
Skala 1:50

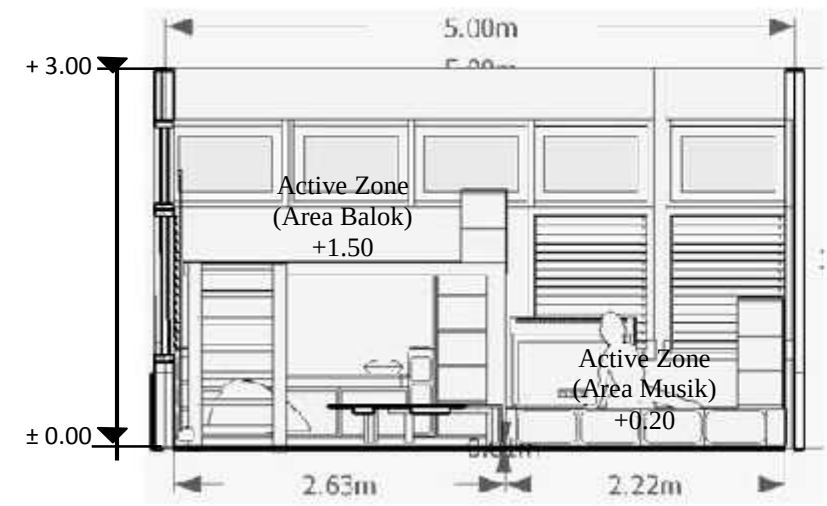

Potongan B – B’ Hasil Desain
Ruang Kelas A1
Skala 1:50

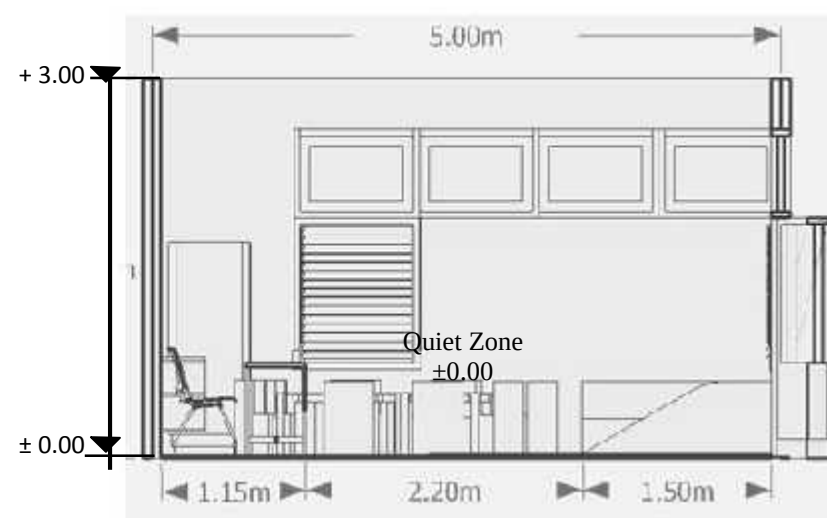

Potongan C – C’ Hasil Desain
Ruang Kelas A1
Skala 1:50



JUDUL SKRIPSI

LINGKUNGAN RAMAH ANAK
PADA SEKOLAH TK
(STUDI KASUS: TK NEGERI
PEMBINA 1, MALANG)

DOSEN PEMBIMBING 1

IR. CHAIRIL B. AMIUZA, MSA

DOSEN PEMBIMBING 2

TRIANDRIANI M, ST. MT

NAMA MAHASISWA

AYU OKTIRA DIYANTI


NIM

105060504111003

JUDUL GAMBAR

POTONGAN INTERIOR

NO. LEMBAR	JML GAMBAR
12	14

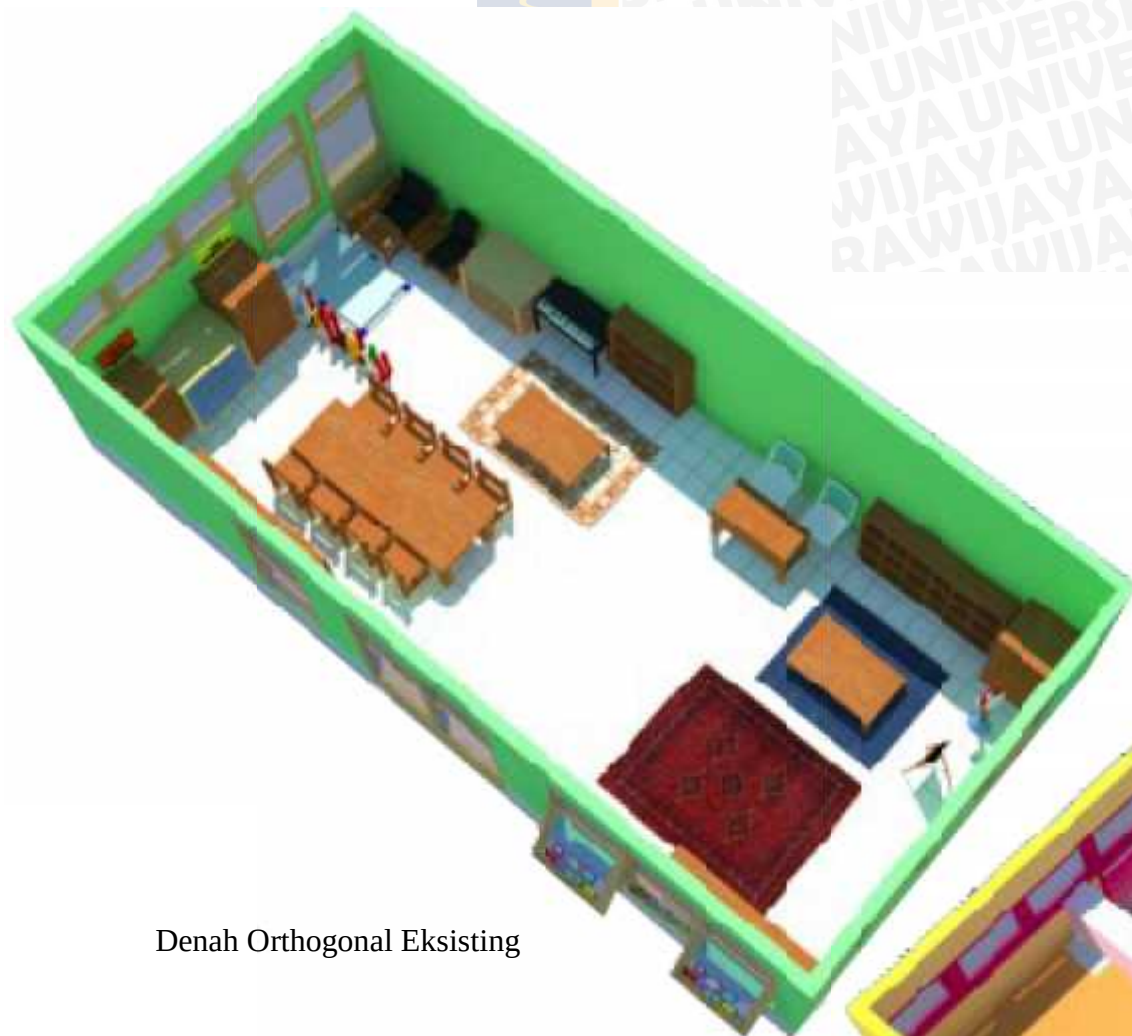

Denah Orthogonal Eksisting



Denah Orthogonal Hasil Desain



JUDUL SKRIPSI

LINGKUNGAN RAMAH ANAK
PADA SEKOLAH TK
(STUDI KASUS: TK NEGERI
PEMBINA 1, MALANG)

DOSEN PEMBIMBING 1

IR. CHAIRIL B. AMIUZA, MSA

DOSEN PEMBIMBING 2

TRIANDRIANI M, ST. MT

NAMA MAHASISWA

AYU OKTIRA DIYANTI

NIM

105060504111003

JUDUL GAMBAR

DENAH ORTHOGONAL

NO. LEMBAR	JML GAMBAR
13	14



Perspektif B – B' Eksisting

Perspektif B – B' Hasil Desain



Perspektif C – C' Eksisting

Perspektif C - C' Hasil Desain



JUDUL SKRIPSI

LINGKUNGAN RAMAH ANAK
PADA SEKOLAH TK
(STUDI KASUS: TK NEGERI
PEMBINA 1, MALANG)

DOSEN PEMBIMBING 1

IR. CHAIRIL B. AMIUZA, MSA

DOSEN PEMBIMBING 2

TRIANDRIANI M, ST. MT

NAMA MAHASISWA

AYU OKTIRA DIYANTI

NIM

105060504111003

JUDUL GAMBAR

PERSPEKTIF INTERIOR

NO. LEMBAR	JML GAMBAR
14	14

14

14