



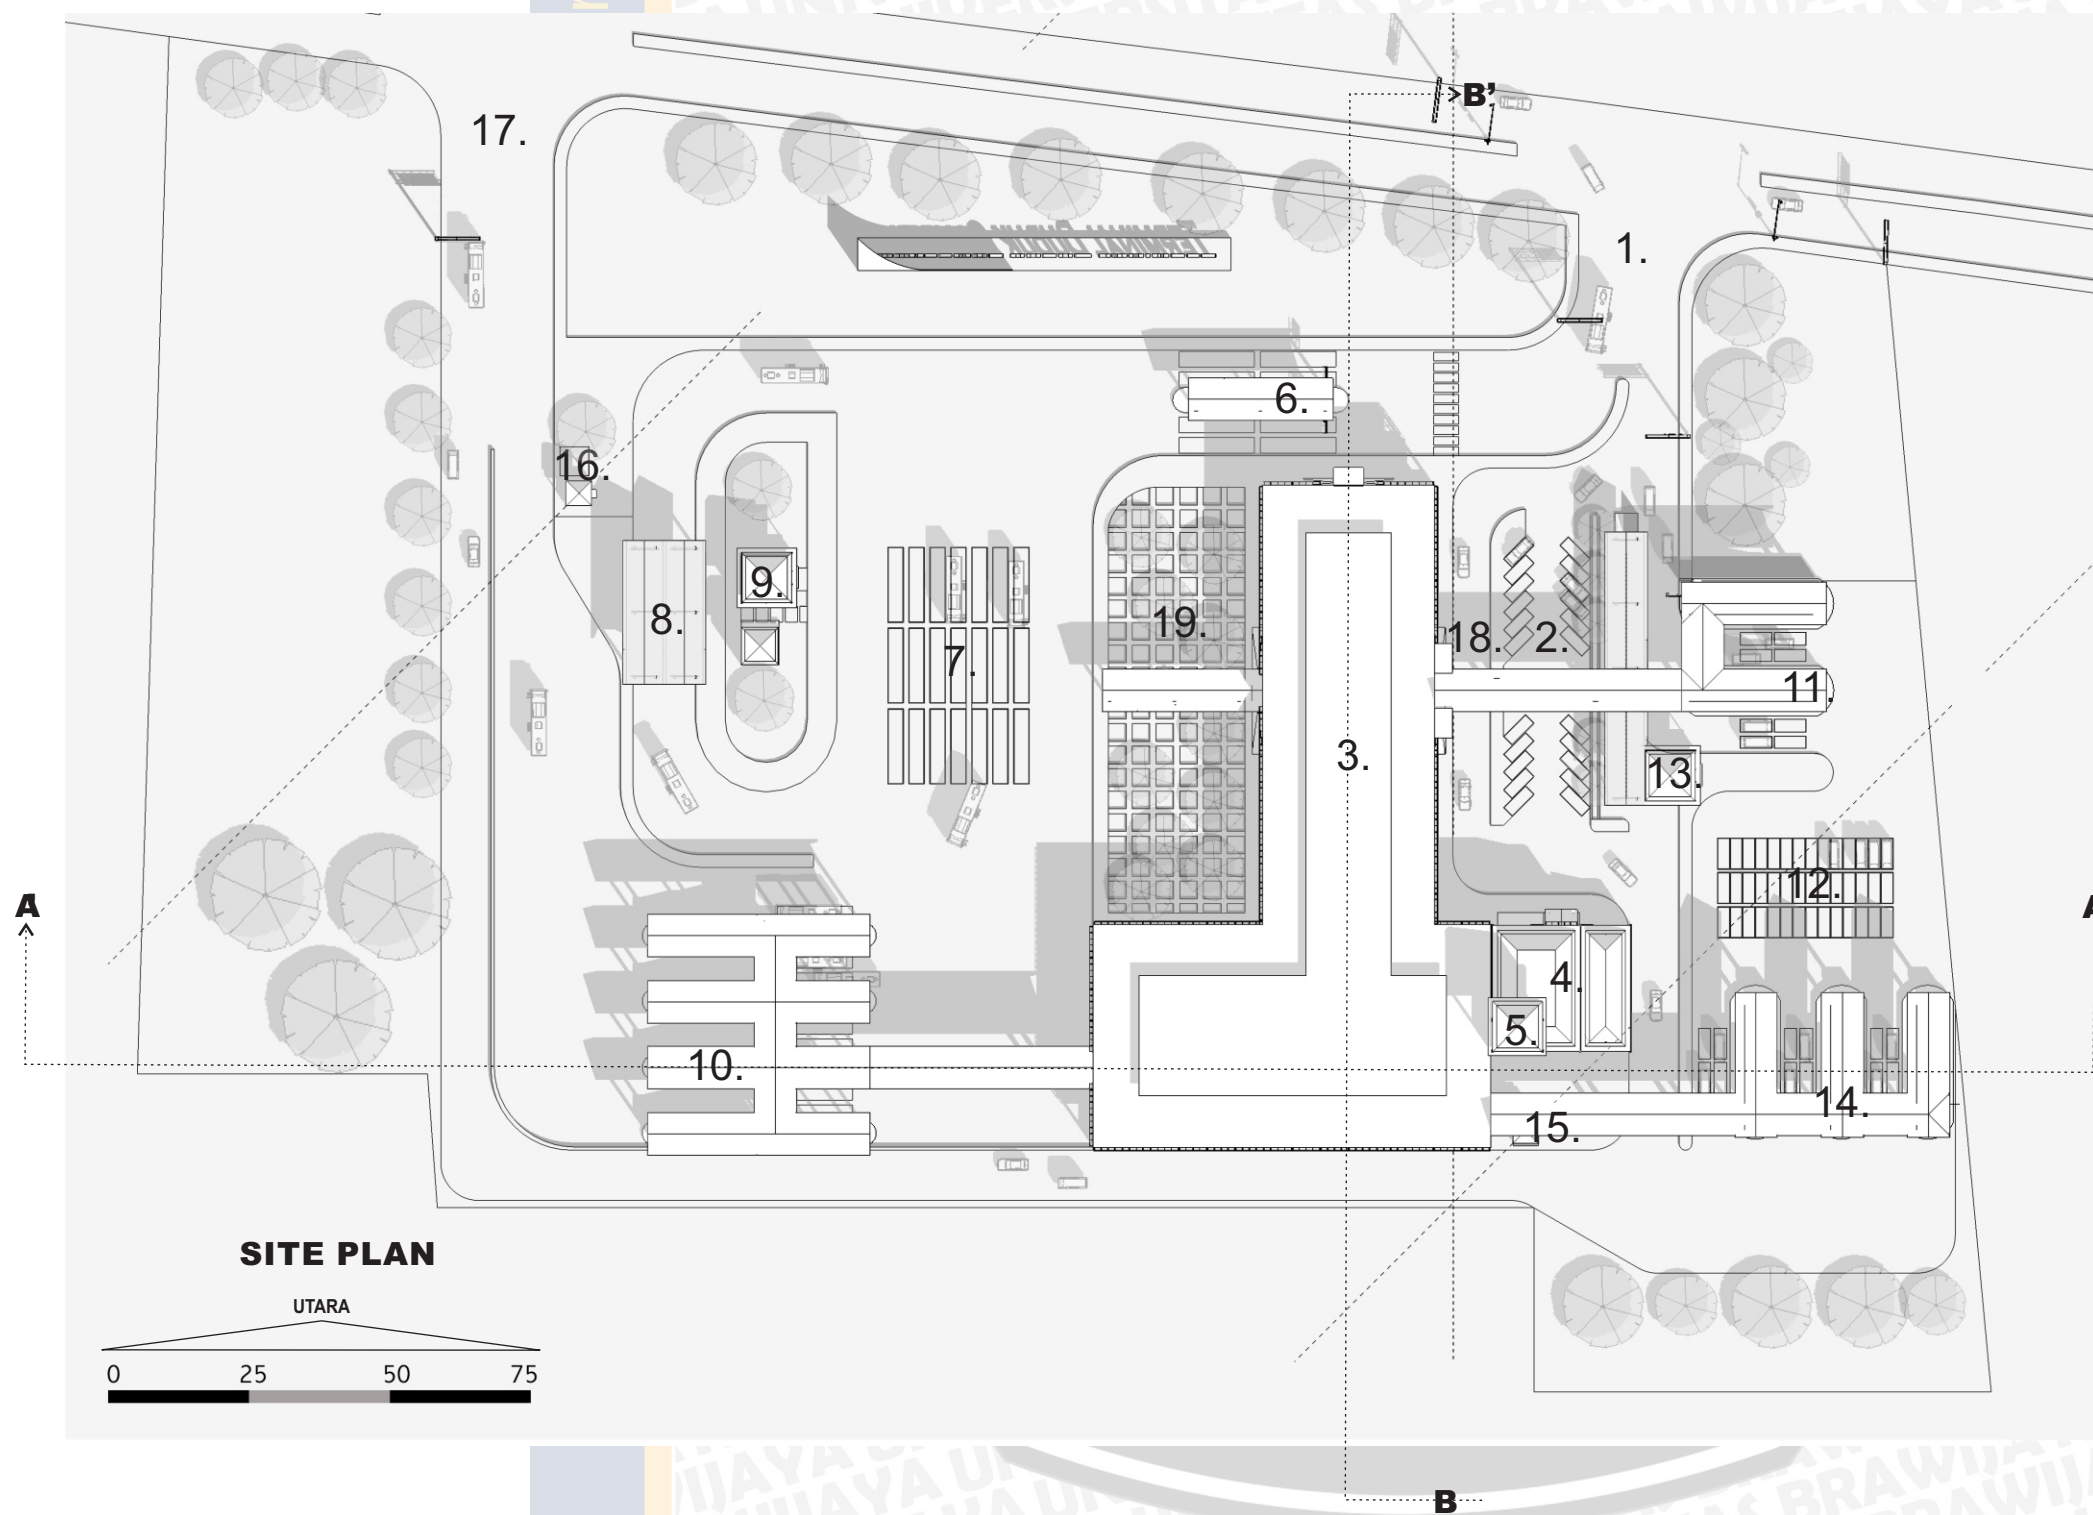

- LEGENDA**
1. Gerbang masuk
 2. Parkir kendaraan pribadi
 3. Gedung Terminal
 4. Kantor
 5. Menara pengawas
 6. Peron kedatangan bus
 7. Parkir bus
 8. Ruang servis bus
 9. Ruang istirahat armada bus
 10. Peron keberangkatan bus
 11. Peron kedatangan angkutan
 12. Parkir angkutan
 13. Ruang istirahat armada angkutan
 14. Peron keberangkatan angkutan
 15. TPR angkutan
 - 16, TPR bus
 17. Gerbang keluar
 18. Drop off
 19. Taman

SITE PLAN

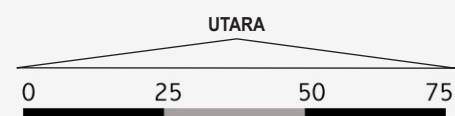

ARSITEKTUR
FAKULTAS TEKNIK UNIVERSITAS BRAWIJAYA

PENULIS

MOHAMMAD FIRDAUS 105060500111034

DOSEN PEMBIMBING

IR. CHAIRIL BUDIARTO AMIUZA, MSA.
TRIANDRIANI MUSTIKAWATI, ST., MT.

JUDUL SKRIPSI

**KEMUDAHAN DAN KENYAMANAN PERGERAKAN PELAKU
PADA PERANCANGAN TERMINAL DUDUK SAMPEYAN**