





KEMENTERIAN RISET TEKNOLOGI DAN
PENDIDIKAN TINGGI
UNIVERSITAS BRAWIJAYA
FAKULTAS TEKNIK
MALANG

GAMBAR PENULANGAN PLAT
DERMAGA

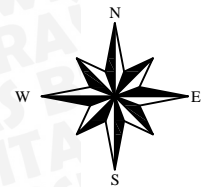

SKALA = 1:26

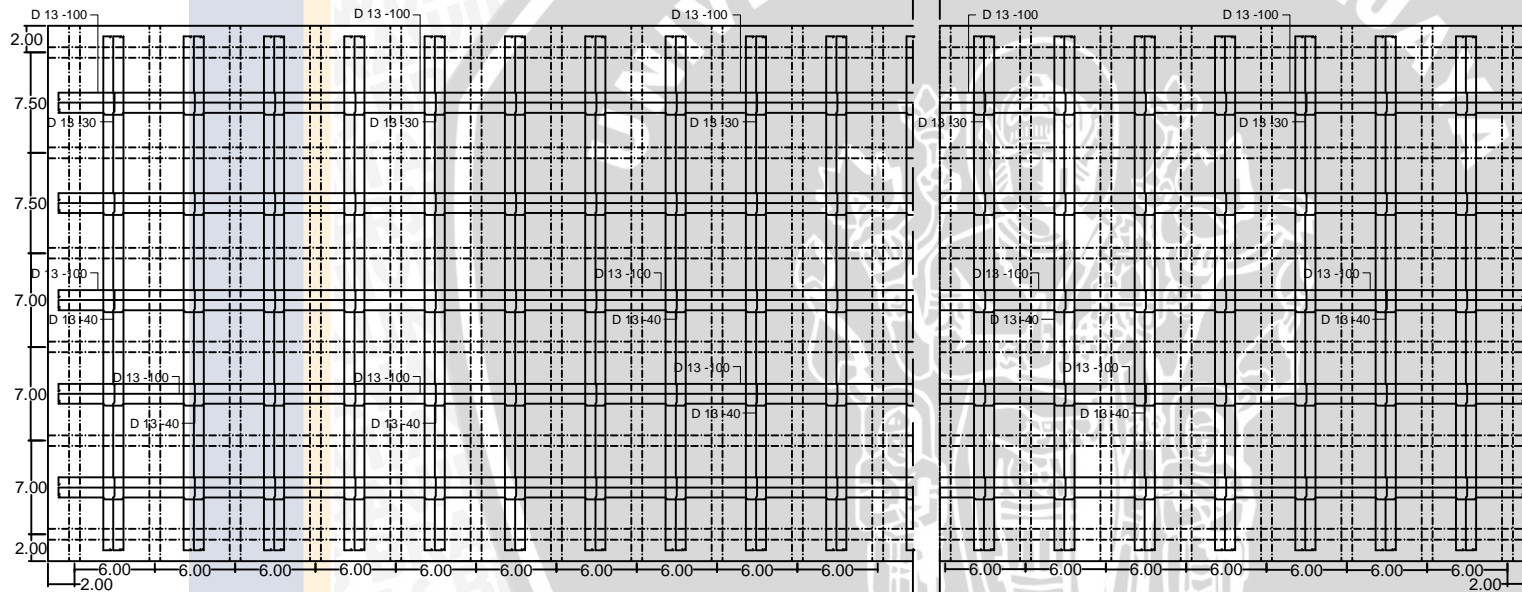

PENULANGAN PLAT DERMAGA
SKALA 1 : 26

JUDUL SKRIPSI:
PERENCANAAN DETAIL STRUKTUR
DERMAGA BARU (PT. PETROKIMIA GRESIK)
PERSERO

DIGAMBAR OLEH:

MUHAMMAD FAKHRY ARIF
NIM. 0910643024

DOSEN PEMBIMBING I:

Dr.Eng. ANDRE PRIMANTYO HENDRAWAN, ST.MT.

DOSEN PEMBIMBING II:

PRIMA HADI WICAKSONO, ST., MT.