



LAMPIRAN GAMBAR

JUDUL SKRIPSI

PERANCANGAN HANGGAR PERAKITAN
C295 PT DIRGANTARA INDONESIA
DENGAN METODE ZAHA HADID

RISWANDA SETYO ADDINO
115060500111037

JUDUL GAMBAR

SITEPLAN

JULI 2016

LOKASI

PT DIRGANTARA INDONESIA KP- IV
KOTA BANDUNG

SKALA

1:200



CATATAN



KETERANGAN:
A. SITE ENTERANCE
B. TEMPAT PARKIR FAL
C. TEMPAT PARKIR KOMPONEN
D. TEMPAT PARKIR
E. LOADING DOCK
F. TEMPAT PARKIR SEPEDA
G. PINTU MASUK FAL
H. SITE EXIT



LAMPIRAN GAMBAR

JUDUL SKRIPSI

PERANCANGAN HANGGAR PERAKITAN
C295 PT DIRGANTARA INDONESIA
DENGAN METODE ZAHA HADID

RISWANDA SETYO ADDINO
115060500111037

JUDUL GAMBAR

LAYOUT PLAN

JULI 2016

LOKASI

PT DIRGANTARA INDONESIA KP- IV
KOTA BANDUNG

SKALA

1:200



CATATAN

JL. TATA NATANEGARA

repository.ub.ac.id

PH3

HMP

CBC

RW





LAMPIRAN GAMBAR

JUDUL SKRIPSI

PERANCANGAN HANGGAR PERAKITAN
C295 PT DIRGANTARA INDONESIA
DENGAN METODE ZAHA HADID

RISWANDA SETYO ADDINO
115060500111037

JUDUL GAMBAR

DENAH LANTAI 1

JULI 2016

LOKASI


PT DIRGANTARA INDONESIA KP- IV
KOTA BANDUNG

SKALA

1:100



CATATAN

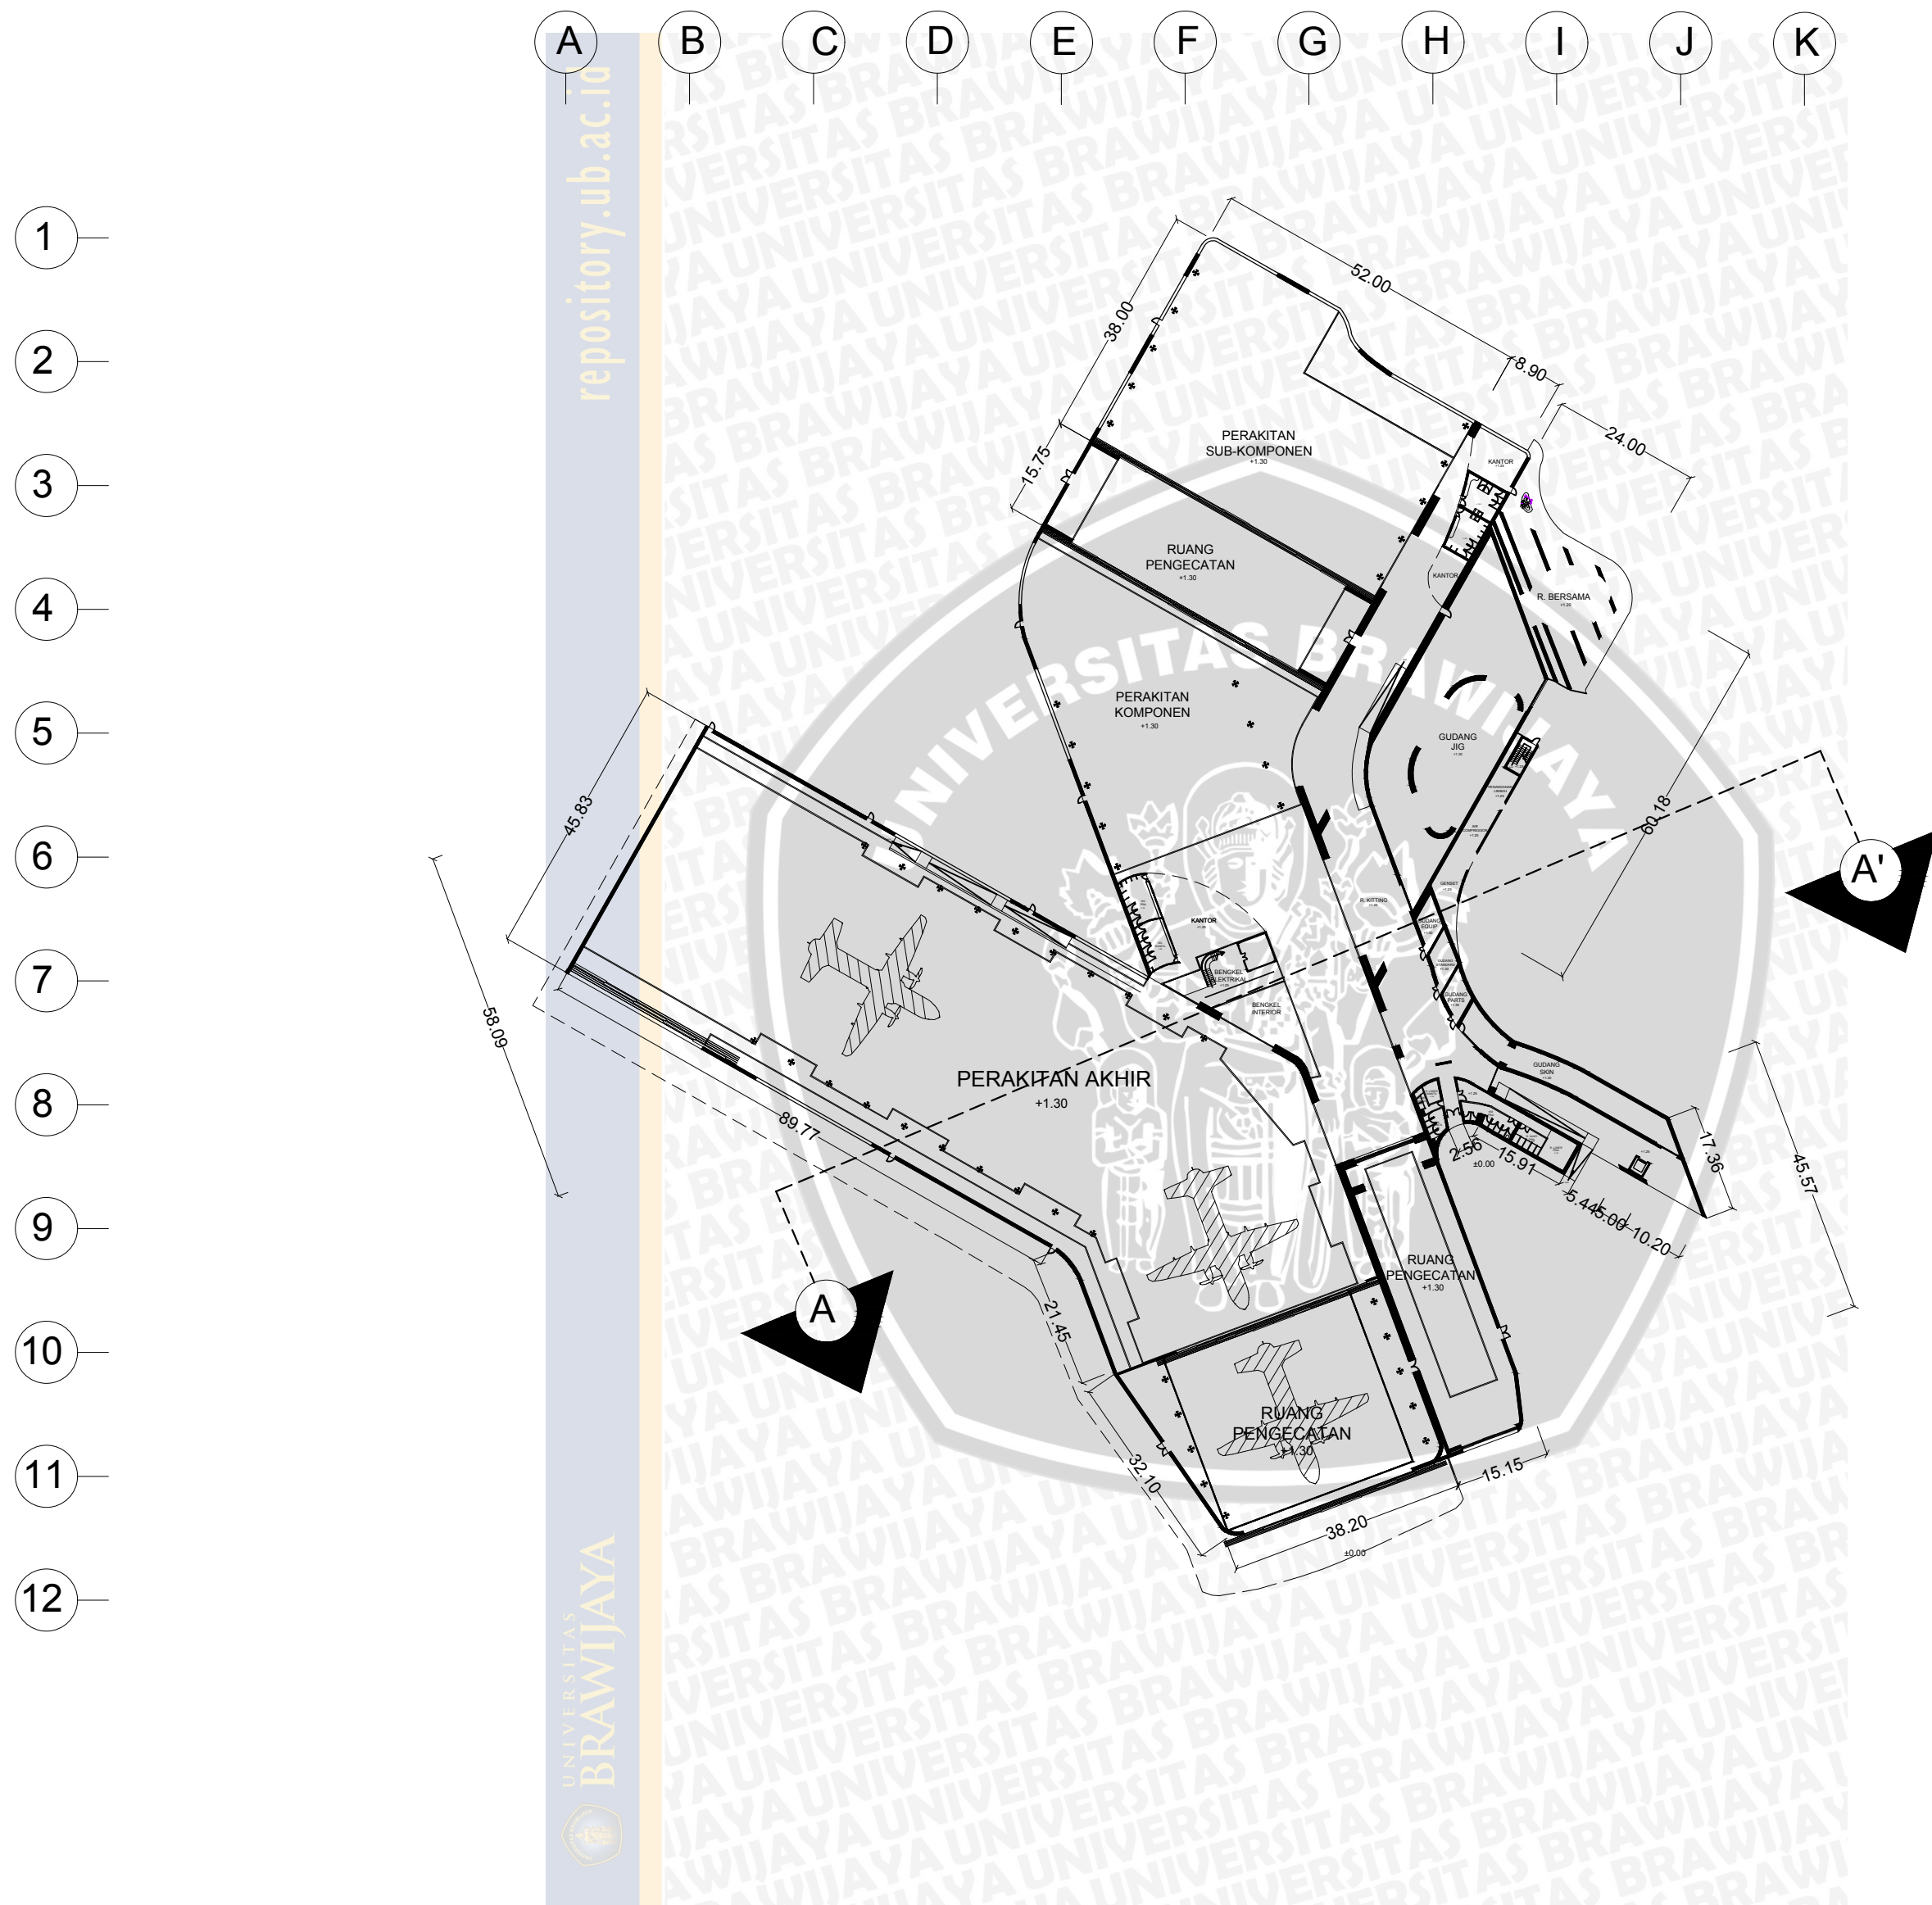



LAMPIRAN GAMBAR

JUDUL SKRIPSI

PERANCANGAN HANGGAR PERAKITAN
C295 PT DIRGANTARA INDONESIA
DENGAN METODE ZAHA HADID

RISWANDA SETYO ADDINO
115060500111037

JUDUL GAMBAR

DENAH LANTAI 2

JULI 2016

LOKASI


PT DIRGANTARA INDONESIA KP- IV
KOTA BANDUNG

SKALA

1:100



CATATAN

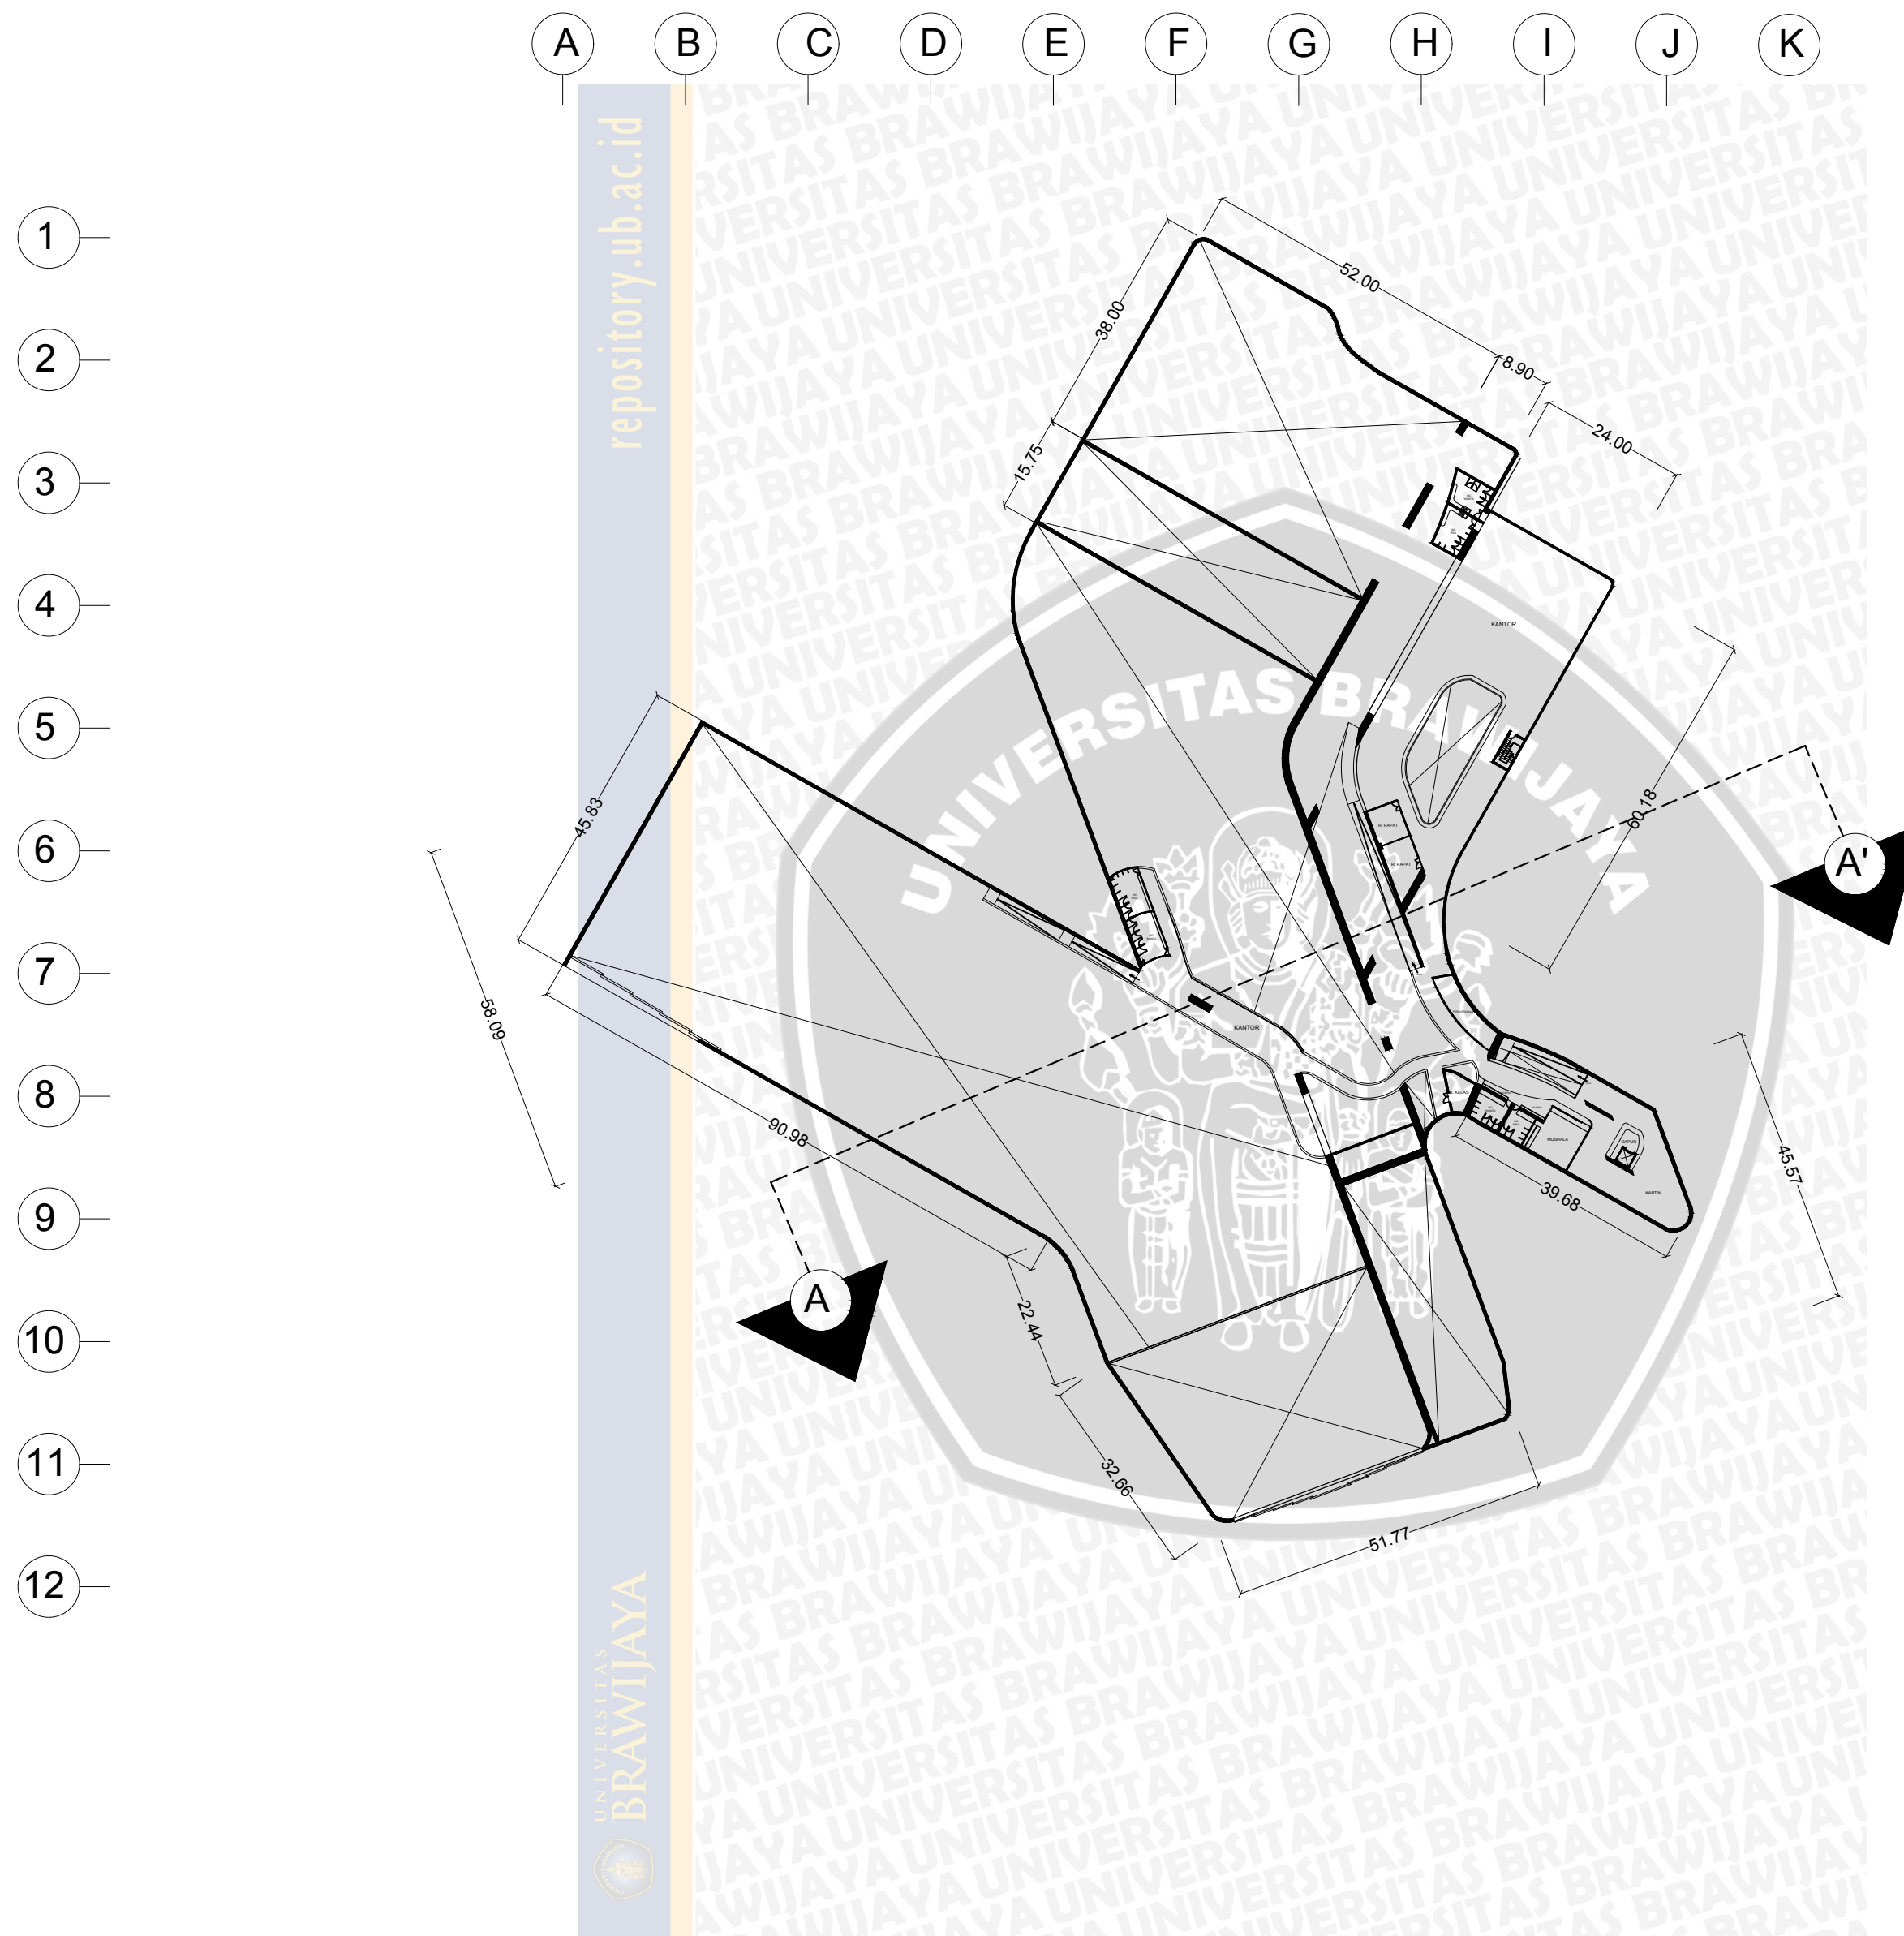



LAMPIRAN GAMBAR

JUDUL SKRIPSI

PERANCANGAN HANGGAR PERAKITAN
C295 PT DIRGANTARA INDONESIA
DENGAN METODE ZAHA HADID

RISWANDA SETYO ADDINO
115060500111037

JUDUL GAMBAR

TAMPAK & POTONGAN BANGUNAN

JULI 2016


LOKASI

PT DIRGANTARA INDONESIA KP- IV
KOTA BANDUNG

SKALA

1:100

CATATAN

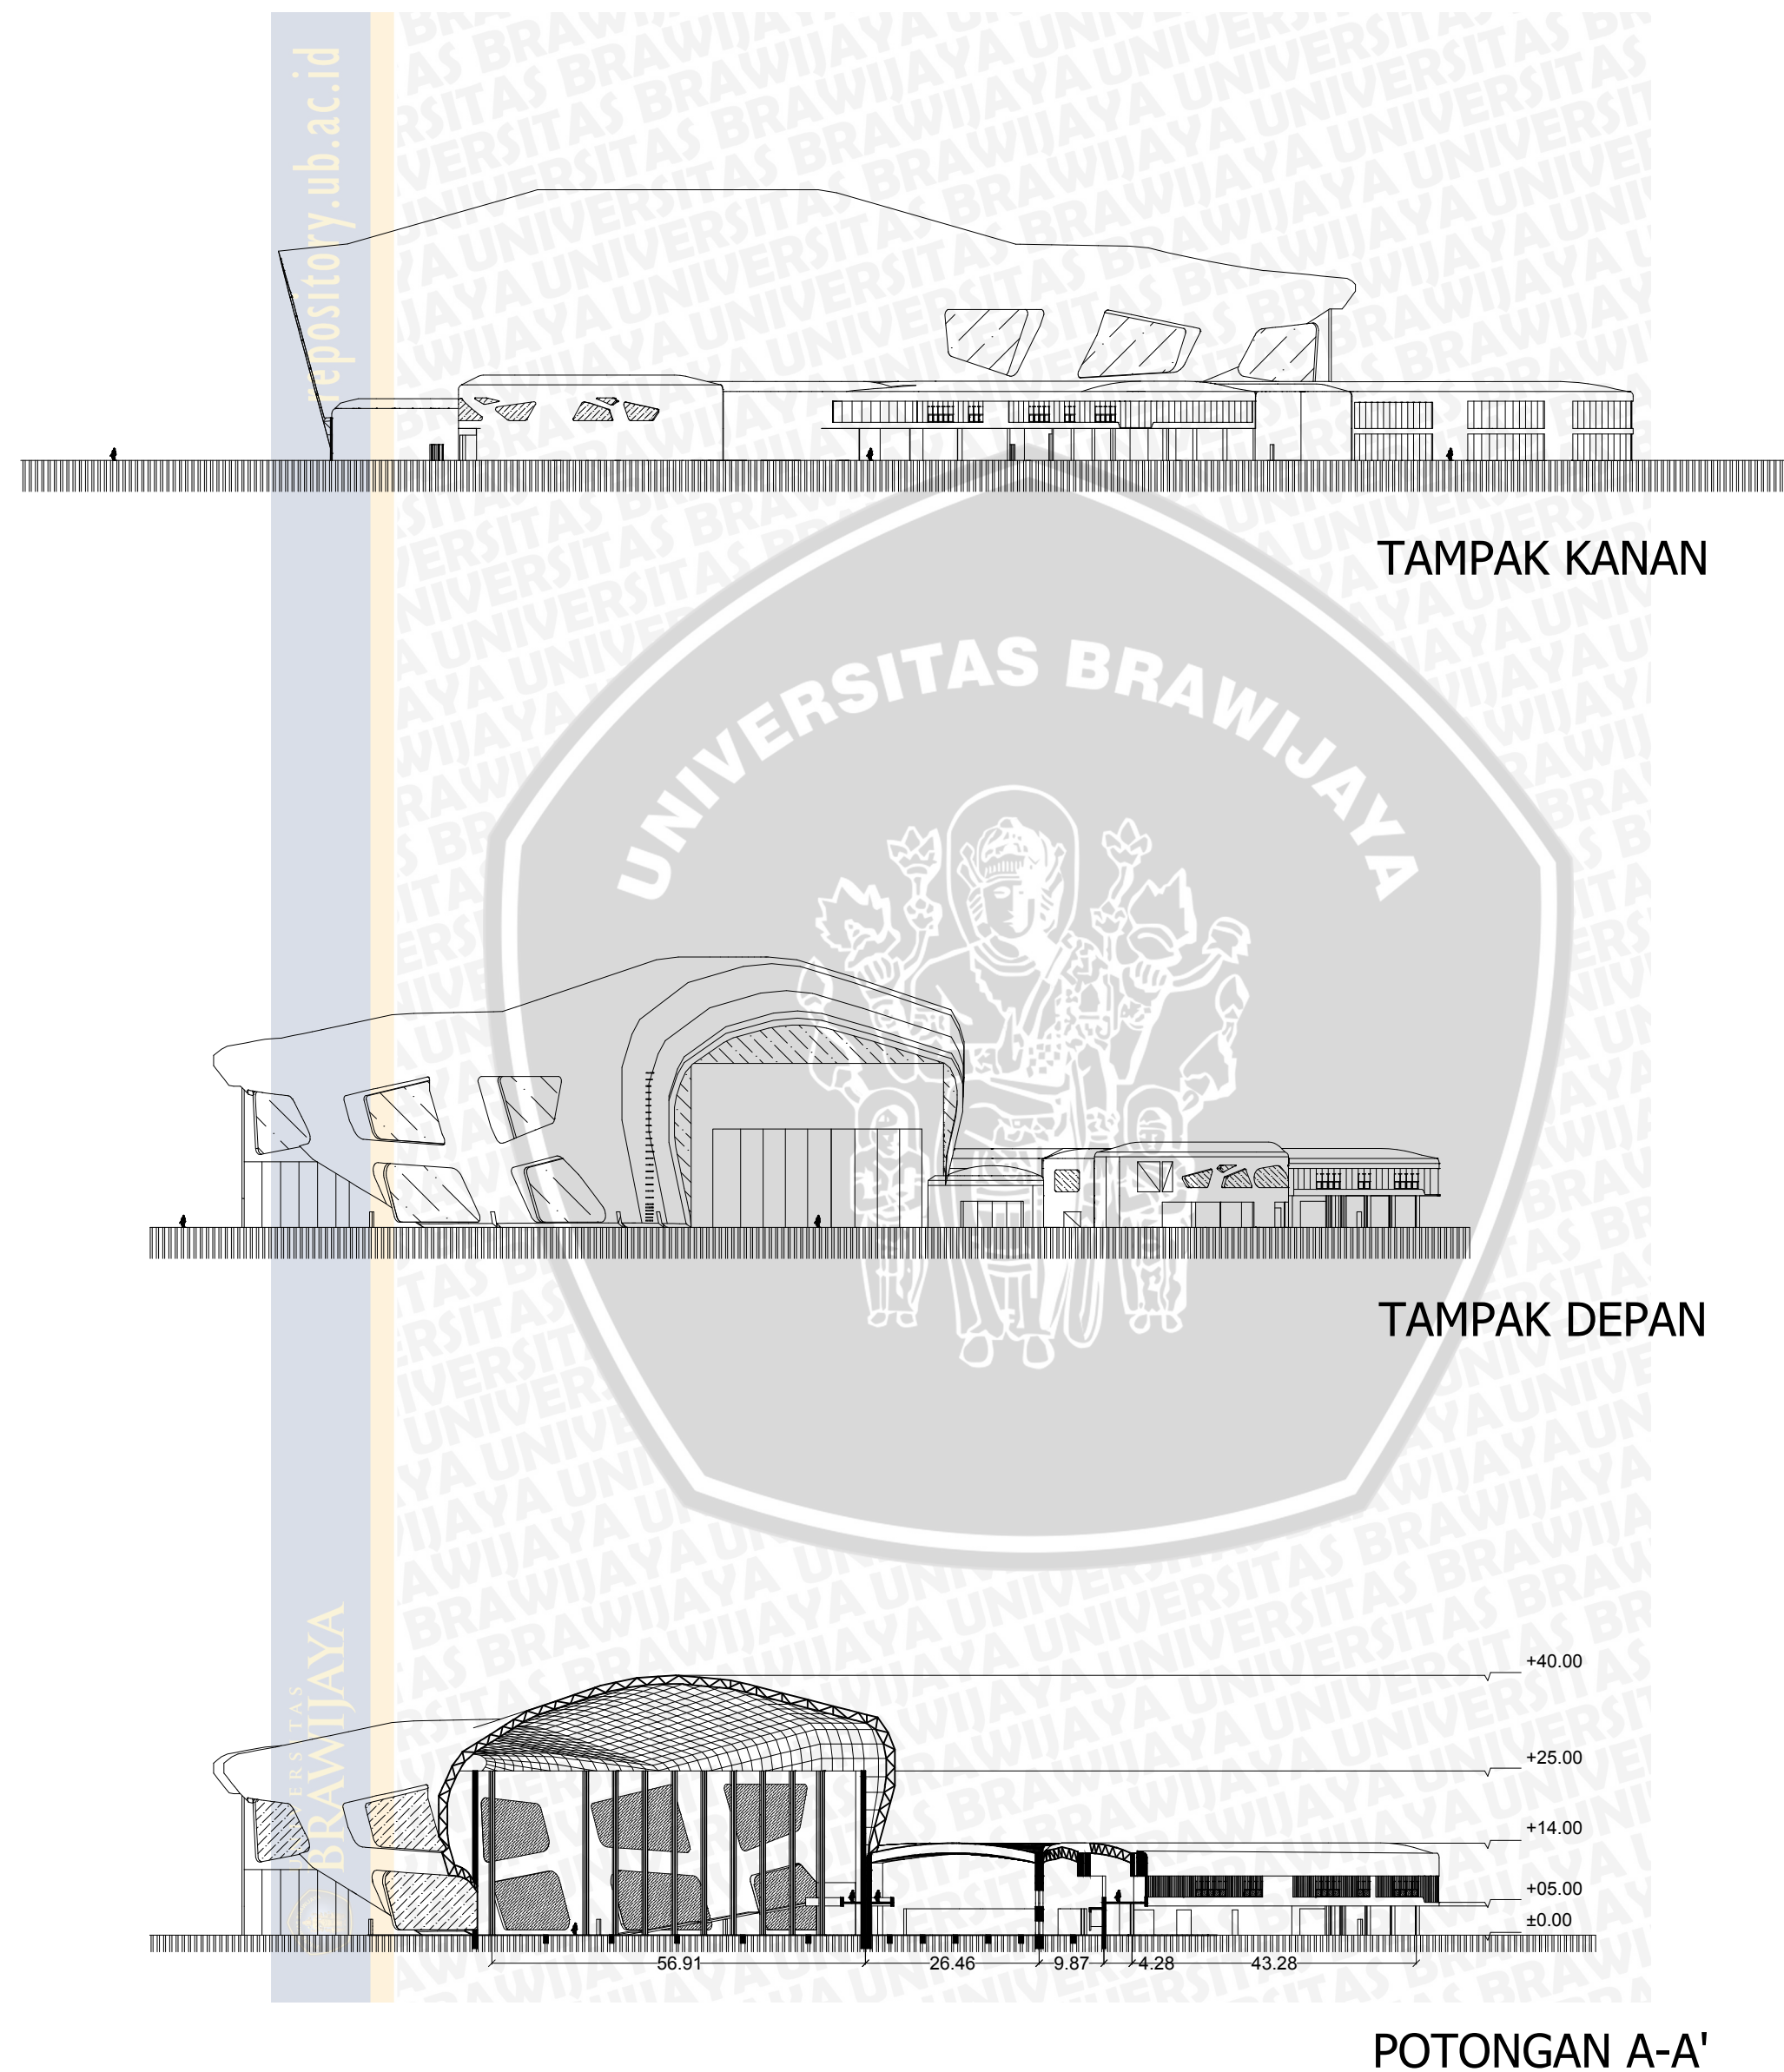

LEMBAR DETEKSI PLAGIASI SKRIPSI

NAMA : RISWANDA SETYO ADDINO
 NIM : 115060500111037
 JUDUL SKRIPSI : PERANCANGAN HANGGAR PERAKTAN C295 PT
 DIRGANTARA INDONESIA DENGAN METODE ZAHA-HADID
 PEMBIMBING : 1. DR.ENG. HERRY SANTOSA, ST,MT.
 : 2. Ir. TOTOK SUGIARTO
 PERIODE : GENAP 2015-2016

UJIAN SKRIPSI							
TANGGAL	DETEKSI PLAGIASI	BAB I	BAB II	BAB III	BAB IV	BAB V	TTD
		(%)	(%)	(%)	(%)	(%)	PETUGAS
6 Juni 2016	I	0	5	0	0	0	

REVISI SKRIPSI							
TANGGAL	DETEKSI PLAGIASI	BAB I	BAB II	BAB III	BAB IV	BAB V	TTD
		(%)	(%)	(%)	(%)	(%)	PETUGAS
6 Agustus 2016	II	0	7	1	0	0	
16 Agustus 2016	III	0	2	1	0	0	
	IV						
	V						
	VI						

KETERANGAN

- Batas maksimal Plagiasi Skripsi sebesar 5 % Tiap Bab
- Setiap Mahasiswa wajib menunjukkan Hasil Deteksi Plagiasi Skripsi ke Pembimbing

Malang 16/8/2016
 Mengetahui,
 Ketua Lab. Dokumentasi dan Tugas Akhir

NOVIANI SURYASARI, ST, MT
 NIP. 19741116 200012 2 003



KEMENTERIAN RISET, TEKNOLOGI DAN PENDIDIKAN TINGGI
UNIVERSITAS BRAWIJAYA
FAKULTAS TEKNIK
JURUSAN ARSITEKTUR

JL. Mayjend Haryono No. 167 MALANG 65145 Indonesia
Telp. : +62-341-567486 ; Fax : +62-341-567486
http://arsitektur.ub.ac.id E-mail : arsftub@ub.ac.id

US-2

BERITA ACARA REVISI UJIAN SKRIPSI – PEMBIMBING

Nama Mahasiswa : Riswanda Setyo Addino..... NIM. 115060500111037
Judul Skripsi : Perancangan Hanggar Perakitan C 295 PT Dirgantara Indonesia.
Dengan Metode Zaha Hadid
Periode : Semester Ganjil/Genap *) Tahun Akademik 2015 /2016
Dosen Pembimbing : 1. Dr. Eng. Herry Santosa, ST., MT. NIP. 197305252000031001
2. Ir. Totok Sugiarto NIP. 195109201980021001

Telah dievaluasi dengan catatan revisi skripsi sebagai berikut :

NO.	CATATAN REVISI
1.	Perbaiki daftar isi
2.	Penjelasan pemilihan tapak dalam lingk. PT/DEI
3.	Kenapa pakai pendekatan Zaha Hadid pada Hanggar. → dijelaskan urgensi
4.	

Malang, 1 Agustus 2016

Dosen Pembimbing

Dr. Eng. Herry Santosa, ST., MT.

NIP. 197305252000031001

Catatan:

- *) Coret yang tidak perlu
- satu kopi untuk mahasiswa



KEMENTERIAN RISET, TEKNOLOGI DAN PENDIDIKAN TINGGI
UNIVERSITAS BRAWIJAYA
FAKULTAS TEKNIK
JURUSAN ARSITEKTUR

JL. Mayjend Haryono No. 167 MALANG 65145 Indonesia
 Telp. : +62-341-567486 ; Fax : +62-341-567486
 http://arsitektur.ub.ac.id E-mail : arsftub@ub.ac.id

US-2

BERITA ACARA REVISI UJIAN SKRIPSI – PENGUJI-1

Nama Mahasiswa : Riswanda Setyo Addino..... NIM. 115060500111037
Judul Skripsi : Perancangan Hanggar Perakitan C 295 PT Dirgantara Indonesia.
 Dengan Metode Zaha Hadid
Periode : Semester Ganjil/Genap *) Tahun Akademik 2015 /2016
Dosen Pembimbing : 1. Dr. Eng. Herry Santosa, ST., MT. NIP. 197305252000031001
 2. Ir. Totok Sugiarto NIP. 195109201980021001

Telah dievaluasi dengan catatan revisi skripsi sebagai berikut :

NO.	CATATAN REVISI
1	Langkah ? Strategi Desain Zaha Hadid. → Munkal - per kontrol & program objek .
2.	terpilih yg digunakan → perlu ada pengelompokan - layer → bidang ? / layer semi proses - yg sesuai dgn kebutuhan & teknologi yg ada .
3	evaluasi → ada lebih dr 1 alt untuk di - evaluasi dgn kriteria desain

Malang, 1 Agustus 2016

Dosen Penguji-1

Ir. Chairil Budiarto Amiuza, MSA
 NIP.195312311984031009

Catatan:

- *) Coret yang tidak perlu
- satu kopi untuk mahasiswa



US-2

BERITA ACARA REVISI UJIAN SKRIPSI – PENGUJI-2


Nama Mahasiswa : Riswanda Setyo Addino..... NIM. 115060500111037
Judul Skripsi : Perancangan Hanggar Perakitan C 295 PT Dirgantara Indonesia.
 Dengan Metode Zaha Hadid
Periode : Semester Ganjil/Genap *) Tahun Akademik 2015 /2016
Dosen Pembimbing : 1. Dr. Eng. Harry Santosa, ST., MT. NIP. 197305252000031001
 2. Ir. Totok Sugiarto NIP. 195109201980021001

Telah dievaluasi dengan catatan revisi skripsi sebagai berikut :

NO.	CATATAN REVISI
-	Pertimbangan ser fungsional, karena bangun merupakan bagian formal.
-	Uraian penggunaan metode Zaha Hadid pada bangun Hanggar? pada jelas.
-	Pilihan bangun yg di derai / atau berkesan menguap >< & metode zaha hadid.
-	Cross section → cek lagi? mungkin luas? & pany bangunan yg terpanas.
-	Cross section? → bangun → kaga? →
	↓
	panjang

Malang, 1 Agustus 2016

Dosen Penguji-2


 Fito Haripradianto, ST., MT.
 NIP. 197610132005011 003

Catatan:

- *) Coret yang tidak perlu
- satu kopi untuk mahasiswa