



KEMENTERIAN RISET TEKNOLOGI DAN PENDIDIKAN TINGGI
UNIVERSITAS BRAWIJAYA
FAKULTAS TEKNIK
JURUSAN ARSITEKTUR

Jl. Mayjend Haryono No. 167 MALANG 65145 Indonesia
Telp. : +62-341-567486 ; Fax : +62-341-567486
<http://arsitektur.ub.ac.id> E-mail : arsftub@ub.ac.id

US-2a

BERITA ACARA REVISI UJIAN SKRIPSI

Nama Mahasiswa : Alifah Laily Kurniati NIM. 125060507111025
Judul Skripsi : Pelestarian Bangunan Stasiun Kereta Api Tanjung Priok
Periode : Semester Ganjil/~~Genap~~ *) Tahun Akademik 2017 /2018
Dosen Pembimbing : Prof. Ir. Antariksa, M.Eng, Ph.D NIP. 19570914 198503 1 002

Telah dievaluasi dengan catatan revisi skripsi sebagai berikut :

NO.	CATATAN REVISI PEMBIMBING
.	Redaksional Tata Tulis
.	Sebelum gambar perlu ada keterangan gambar
.	Daftar pustaka ditulis sumbernya
.	Strategi pelestarian diperbaiki antara potensial dengan strateginya

Malang, 19 Desember 2017

Dosen Pembimbing

Prof. Ir. Antariksa, M.Eng, Ph.D

NIP. 19570914 198503 1 002

Catatan:

- *) Coret yang tidak perlu
- satu kopi untuk mahasiswa



KEMENTERIAN RISET TEKNOLOGI DAN PENDIDIKAN TINGGI
UNIVERSITAS BRAWIJAYA
FAKULTAS TEKNIK
JURUSAN ARSITEKTUR

Jl. Mayjend Haryono No. 167 MALANG 65145 Indonesia
Telp. : +62-341-567486 ; Fax : +62-341-567486
<http://arsitektur.ub.ac.id> E-mail : arsftub@ub.ac.id

US-2b

BERITA ACARA REVISI UJIAN SKRIPSI

Nama Mahasiswa : Alifah Laily Kurniati NIM. 125060507111025
Judul Skripsi : Pelestarian Bangunan Stasiun Kereta Api Tanjung Priok
Periode : Semester Ganjil/~~Genap~~ *) Tahun Akademik 2017 /2018
Dosen Pembimbing : Prof. Ir. Antariksa, M.Eng, Ph.D NIP. 19570914 198503 1 002

Telah dievaluasi dengan catatan revisi skripsi sebagai berikut :

NO.	CATATAN REVISI PENGUJI
1.	Perbaiki kerangka pemikiran terkait UTM / Urgensi penelitian
2.	Perbaiki kerangka teori → studi terdahulu dan identitas jurnal
3.	Perbaiki kerangka metode penelitian secara analisis
4.	Perbaiki visualisasi yg masih belum selesai sesuai

Malang, 19 Desember 2017

Dosen Penguji

Dr. Eng. Herry Santosa, ST., MT.
NIP. 19730525 200003 1 004

Catatan:

- *) Coret yang tidak perlu
- satu kopi untuk mahasiswa



US-2b

BERITA ACARA REVISI UJIAN SKRIPSI


Nama Mahasiswa : Alifah Laily Kurniati NIM. 125060507111025
Judul Skripsi : Pelestarian Bangunan Stasiun Kereta Api Tanjung Priok
Periode : Semester Ganjil/~~Genap~~ *) Tahun Akademik 2017 /2018
Dosen Pembimbing : Prof. Ir. Antariksa, M.Eng, Ph.D NIP. 19570914 198503 1 002

Telah dievaluasi dengan catatan revisi skripsi sebagai berikut :

NO.	CATATAN REVISI PENGUJI
1.	Pertahankan gambar → harus sesuai dg folder asalnya.
2.	Foreskripsi perubahan → perlu dicat coret hasil evaluasi makna kelainan 7 membuat stage lebih tepat. 7 → dan dan konten stage - pelestarian.

Malang, 19 Desember 2017

Dosen Penguji

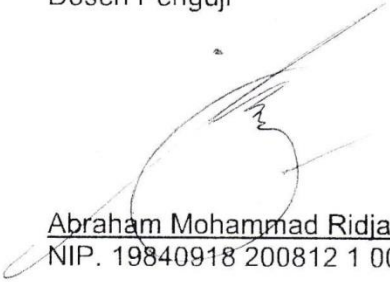
Abraham Mohammad Ridjal, ST.,MT

NIP. 19840918 200812 1 002

Catatan:

- *) Coret yang tidak perlu
- satu kopi untuk mahasiswa



UNIVERSITAS BRAWIJAYA
FAKULTAS TEKNIK
JURUSAN ARSITEKTUR
2018

ARSITEKTUR
KONSENTRASI ARSITEKTUR NUSANTARA

JUDUL

PELESTARIAN
BANGUNAN STASIUN
KERETA API TANJUNG
PRIOK


IDENTITAS MAHASISWA

ALIFAH LAILY KURNIATI
NIM.125060507111025


JUDUL GAMBAR

TAMPAK BANGUNAN
SKALA 1:250

KOMPAS

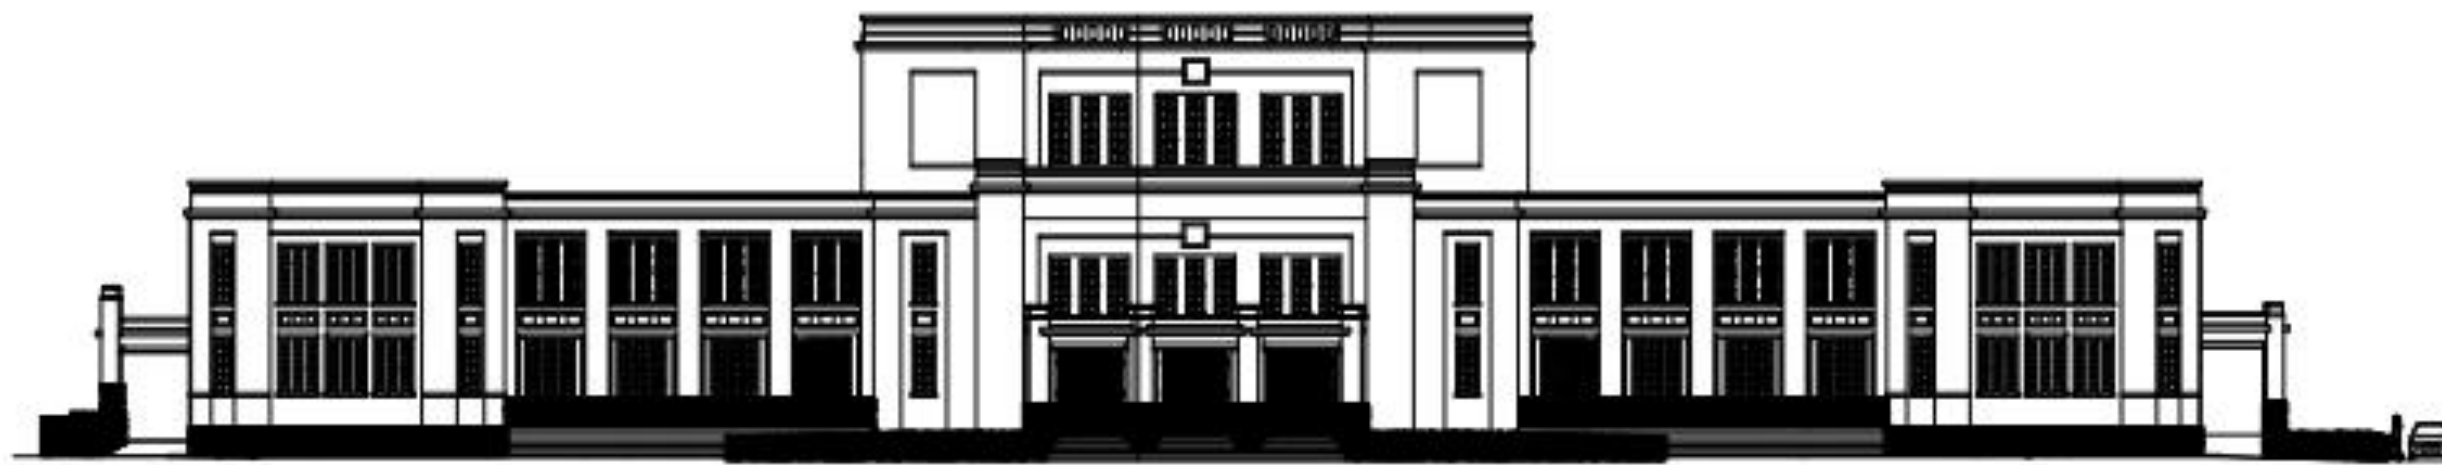

TAMPAK DEPAN

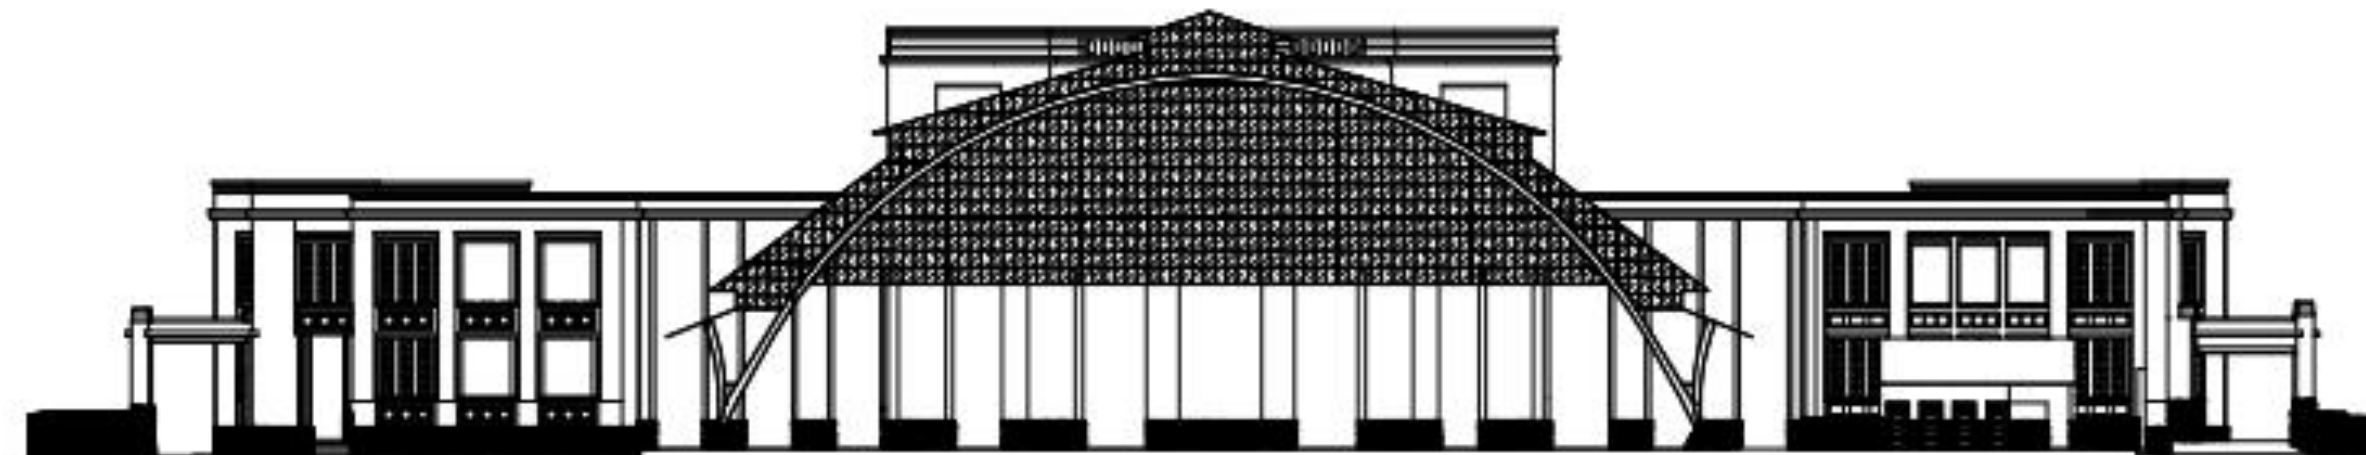

TAMPAK BELAKANG



UNIVERSITAS BRAWIJAYA
FAKULTAS TEKNIK
JURUSAN ARSITEKTUR
2018

ARSITEKTUR
KONSENTRASI ARSITEKTUR NUSANTARA

JUDUL

PELESTARIAN
BANGUNAN STASIUN
KERETA API TANJUNG
PRIOK


IDENTITAS MAHASISWA

ALIFAH LAILY KURNIATI
NIM.125060507111025


JUDUL GAMBAR

TAMPAK BANGUNAN
SKALA 1:500

KOMPAS

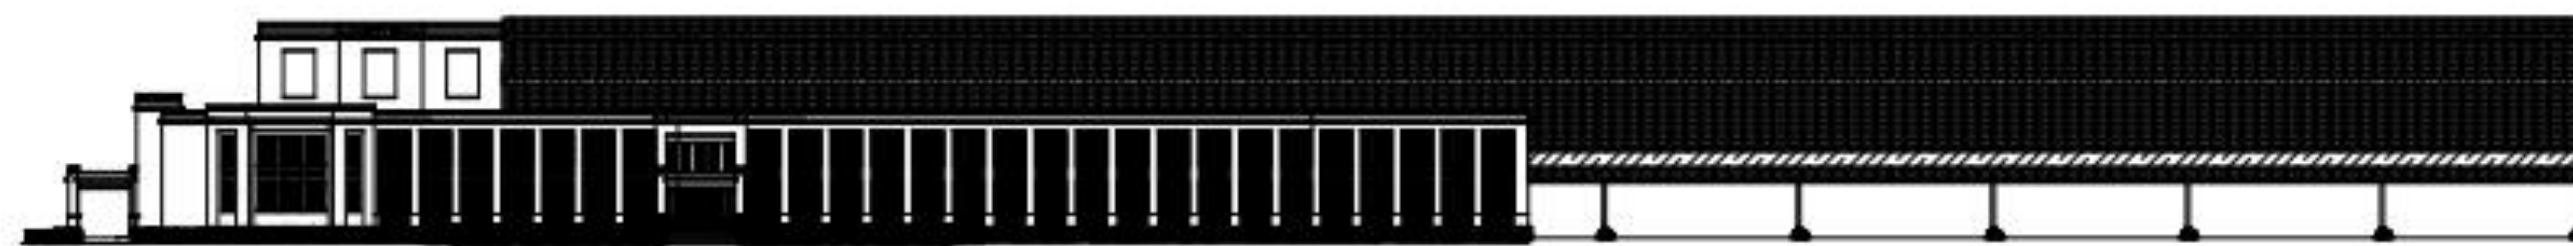

TAMPAK UTARA

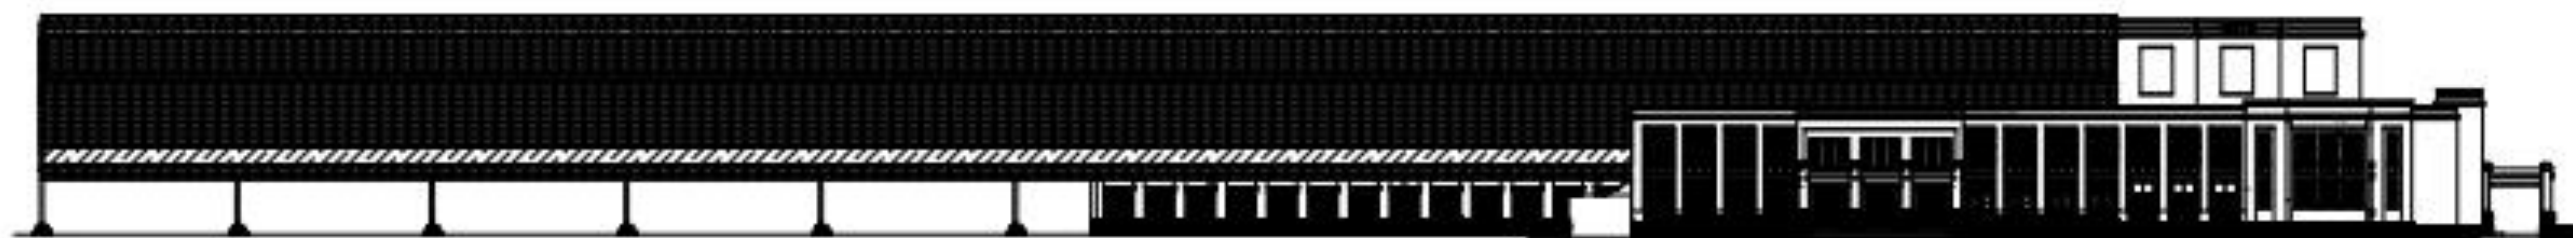

TAMPAK SELATAN



UNIVERSITAS BRAWIJAYA
FAKULTAS TEKNIK
JURUSAN ARSITEKTUR
2018

ARSITEKTUR
KONSENTRASI ARSITEKTUR NUSANTARA

JUDUL

PELESTARIAN
BANGUNAN STASIUN
KERETA API TANJUNG
PRIOK


IDENTITAS MAHASISWA

ALIFAH LAILY KURNIATI
NIM.125060507111025

JUDUL GAMBAR

POTONGAN BANGUNAN
SKALA 1:250

KOMPAS

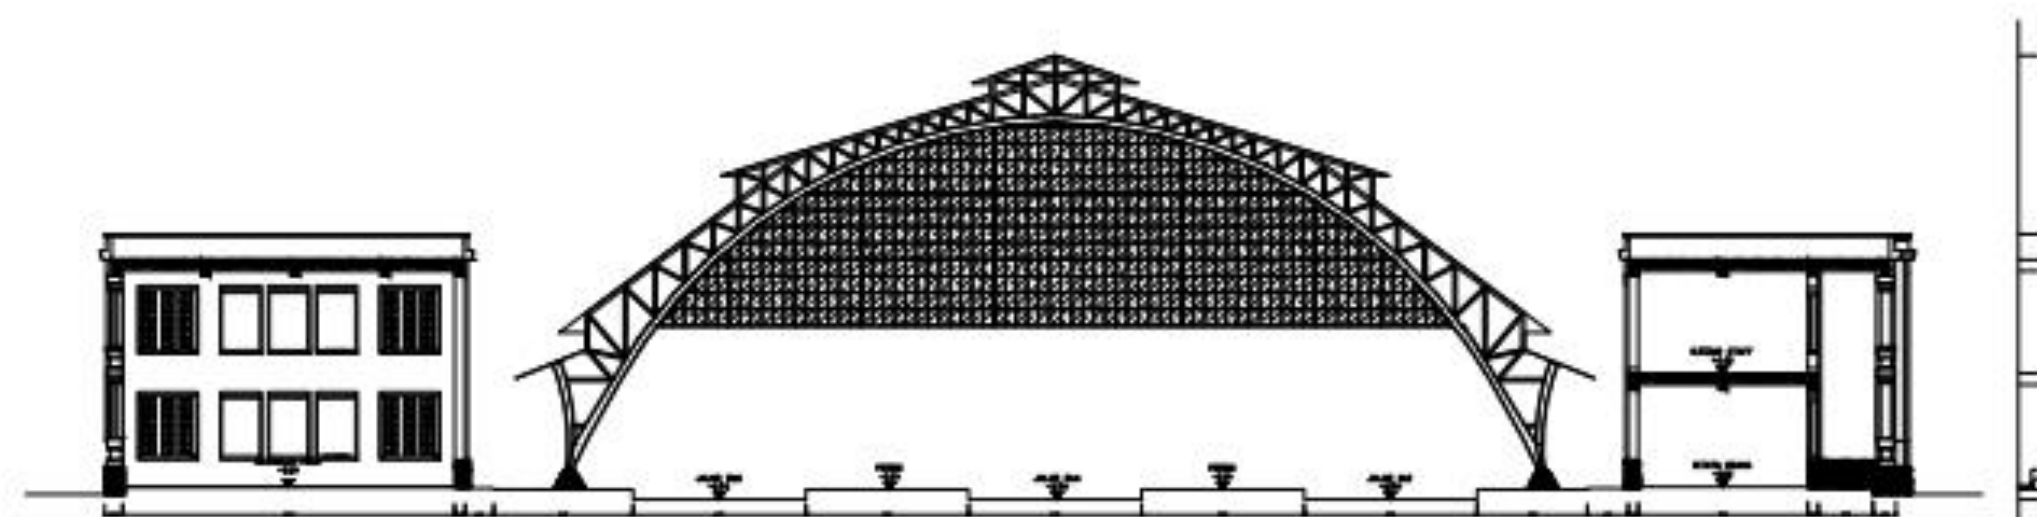

POTONGAN A-A'