

# LAMPIRAN



KEMENTERIAN PENDIDIKAN DAN KEBUDAYAAN  
**UNIVERSITAS BRAWIJAYA**  
**FAKULTAS TEKNIK**  
JL. MAYJEN HARYONO no.167, MALANG, 65145, Indonesia  
Telp.: +62-341-587710,587711 Fax: +62-341-551430  
<http://teknik.ub.ac.id> email: [teknik@ub.ac.id](mailto:teknik@ub.ac.id)

---

## KUISIONER

Pakaian :

Tanggal / Jam :


Kegiatan : Berjualan / Berberlanja

1. Bagaimana perasaan anda mengenai kondisi temperatur udara di dalam pasar ini?
  - a. dingin
  - b. sejuk
  - c. agak sejuk
  - d. netral/nyaman
  - e. agak hangat
  - f. hangat
  - g. panas
2. Apakah anda merasa nyaman sekarang?
  - a. sangat terlalu sejuk
  - b. terlalu sejuk
  - c. nyaman sejuk
  - d. nyaman
  - e. nyaman hangat
  - f. terlalu hangat
  - g. sangat terlalu hangat
3. Apakah anda dapat menerima kondisi temperatur saat ini?
  - a. menerima
  - b. tidak menerima
4. Apa yang anda inginkan mengenai temperatur udara saat ini?
  - a. lebih dingin
  - b. nyaman/tidak ada perubahan
  - c. lebih panas
5. Bagaimana anda merasakan kecepatan aliran udara saat ini?
  - a. tidak ada aliran udara
  - b. sedikit aliran udara
  - c. aliran udara sesuai
  - d. aliran udara kencang
  - e. aliran udara sangat kencang
6. Bagaimana anda merasakan kelembaban udara saat ini?
  - a. sangat terlalu lembab
  - b. sangat lembab
  - c. agak lembab
  - d. sesuai
  - e. agak kering
  - f. sangat kering




KEMENTERIAN PENDIDIKAN DAN KEBUDAYAAN  
**UNIVERSITAS BRAWIJAYA**  
**FAKULTAS TEKNIK**  
JL. MAYJEN HARYONO no.167, MALANG, 65145, Indonesia  
Telp.: +62-341-587710,587711 Fax: +62-341-551430  
<http://teknik.ub.ac.id> email: [teknik@ub.ac.id](mailto:teknik@ub.ac.id)

- g. sangat terlalu kering
7. Apa yang anda inginkan dengan aliran udara saat ini?
- a. kecepatan dikurangi
  - b. tidak ada perubahan
  - c. kecepatan angin ditambah
8. Pada bagian pasar manakah anda berada saat ini?

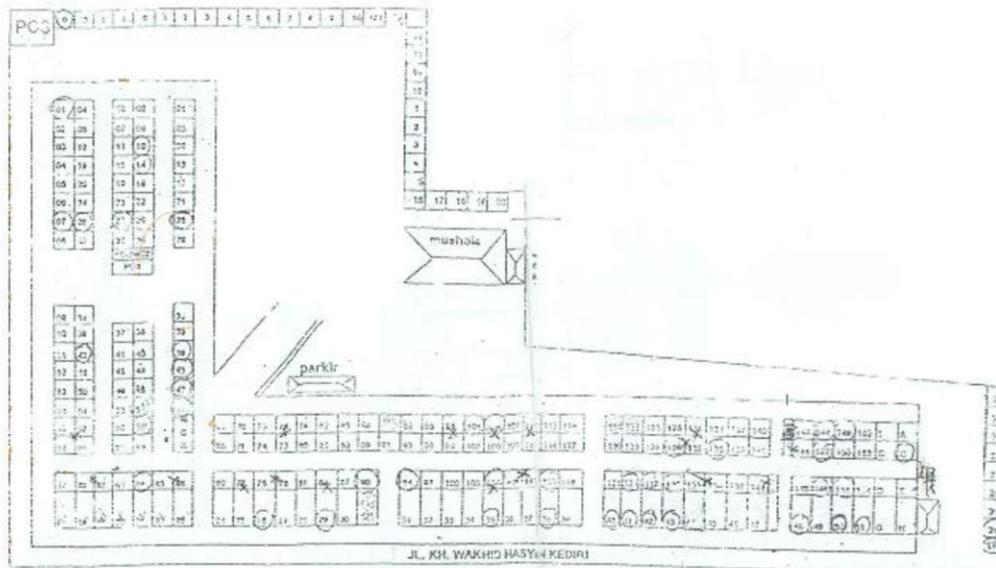


- TERIMA KASIH ATAS KERJASAMANYA -




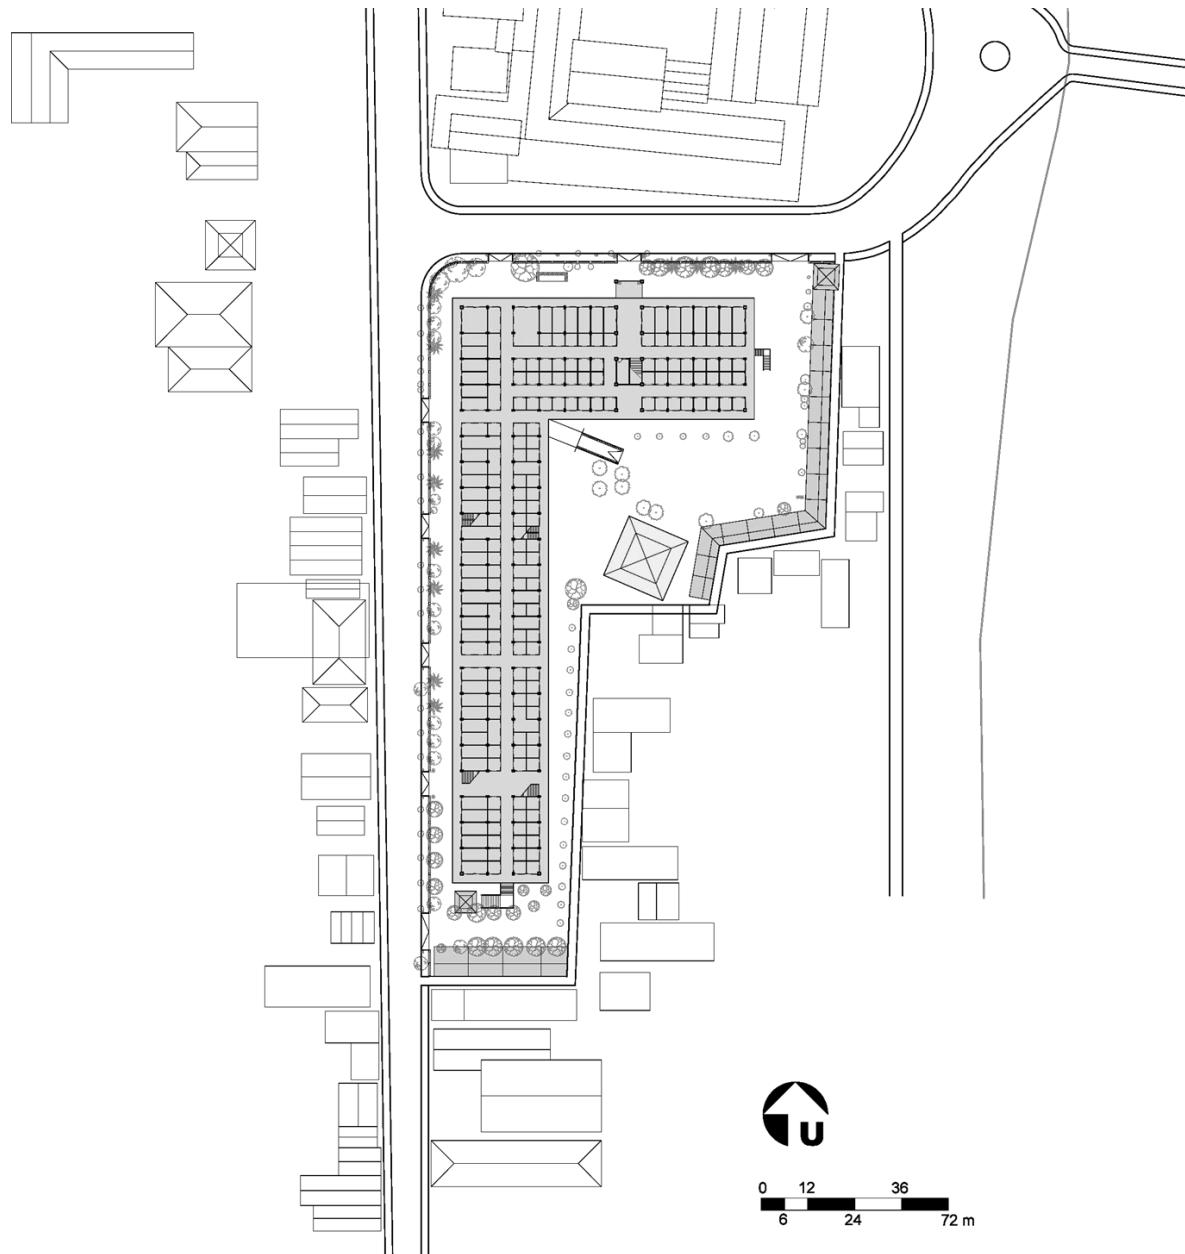


**SITEPLAN EKSISTING**

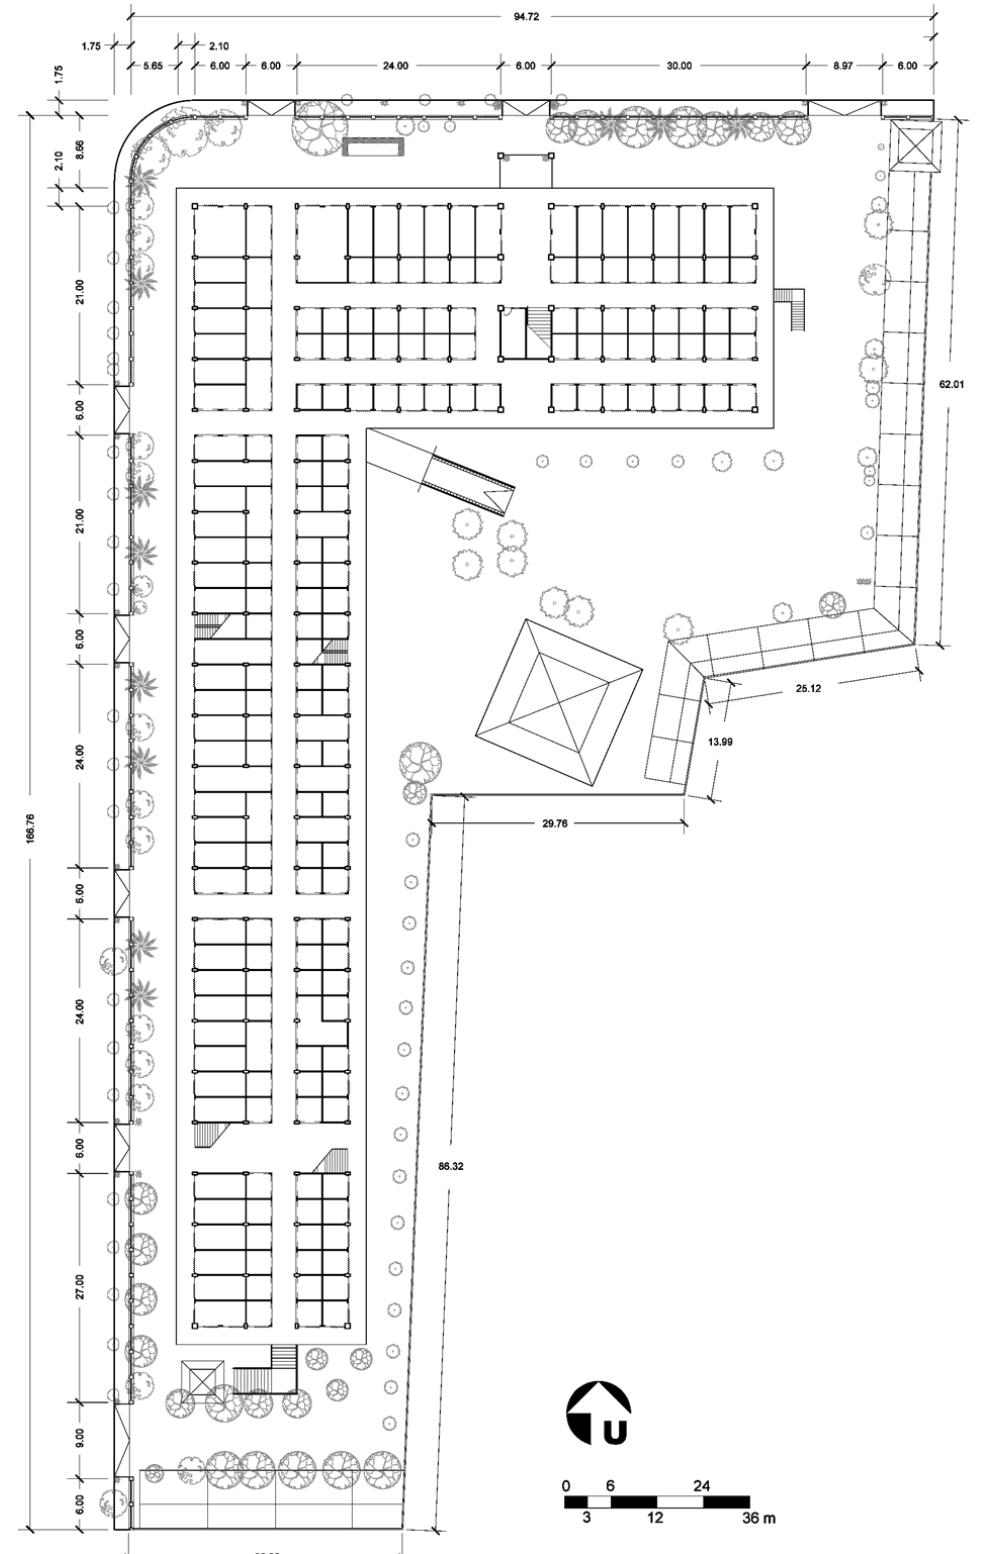

**LAYOUT EKSISTING**

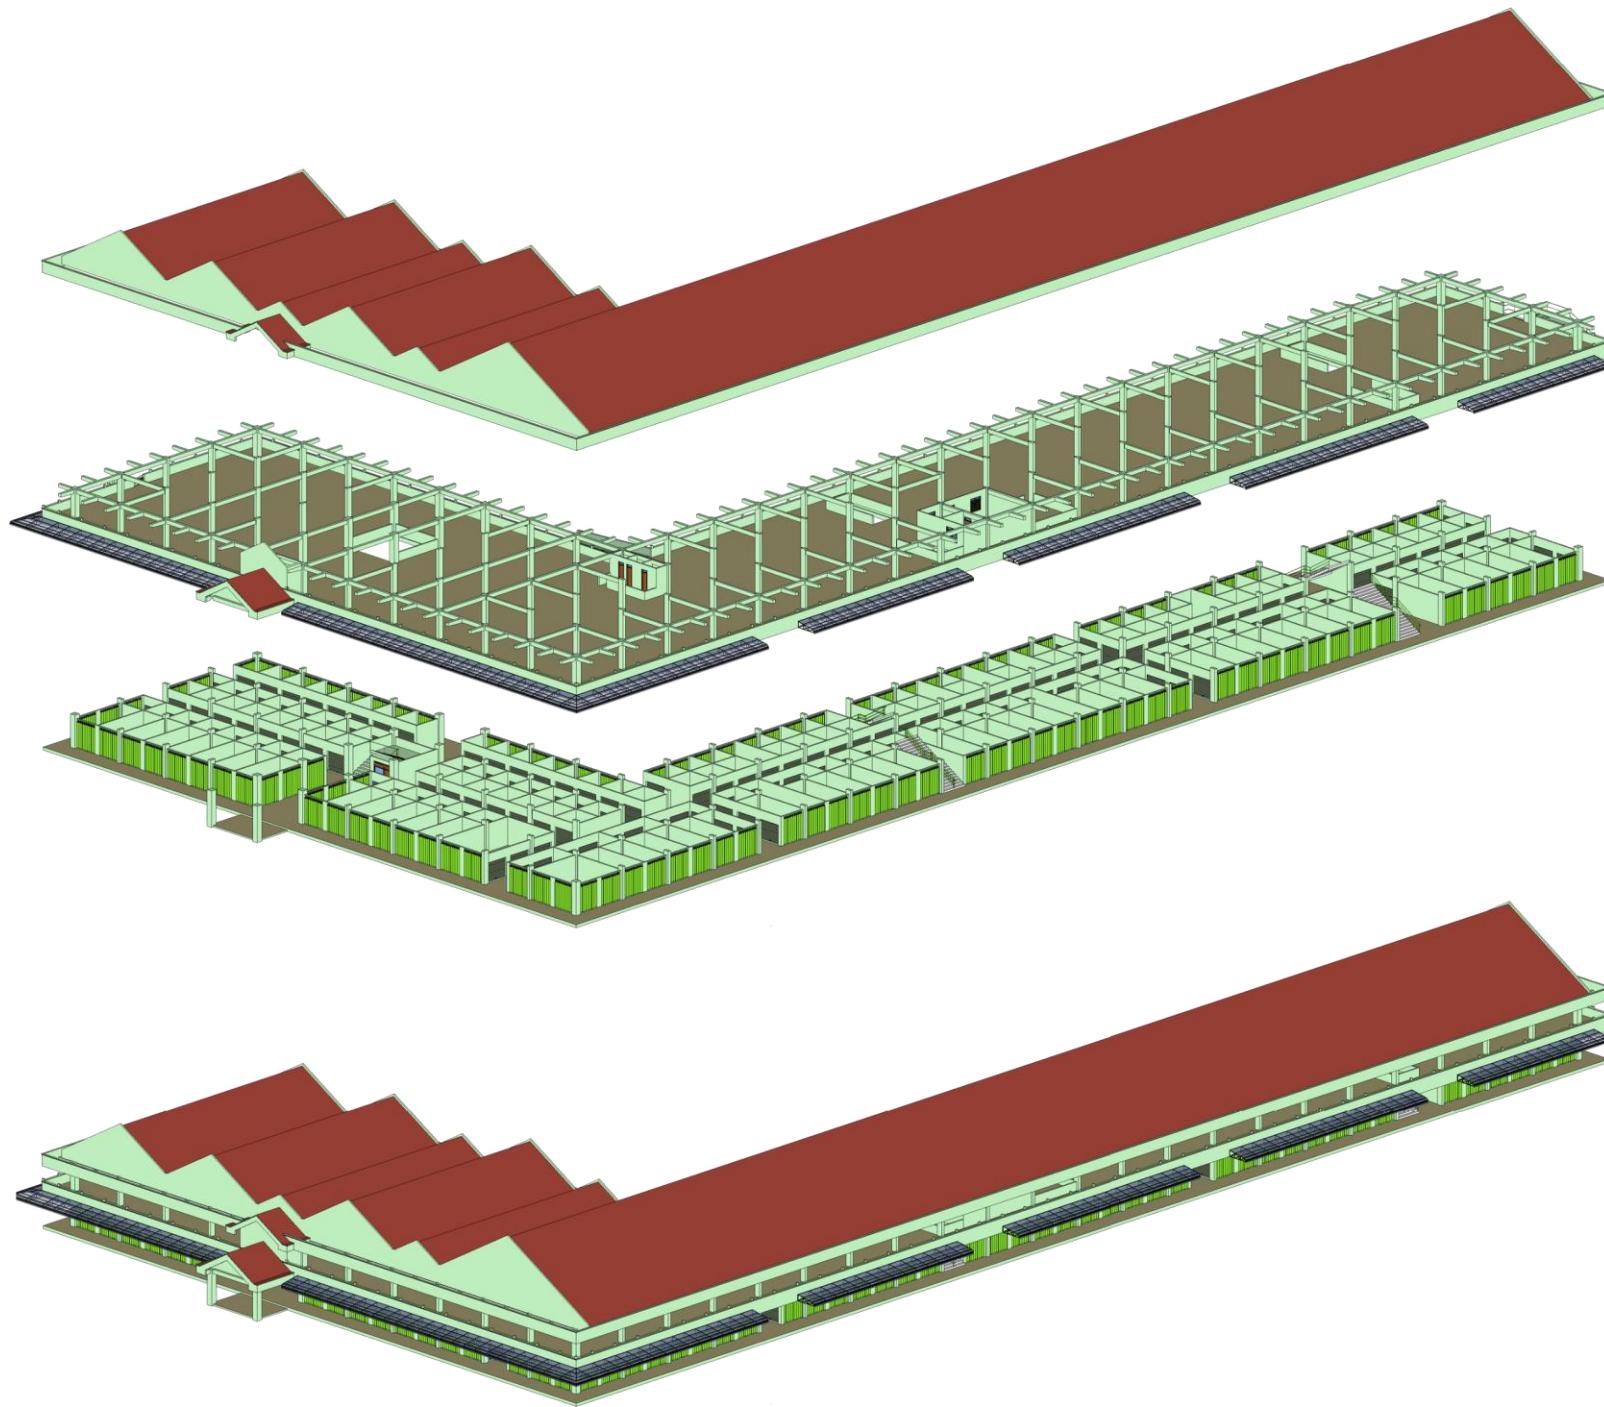


**ISOMETRI EKSISTING**

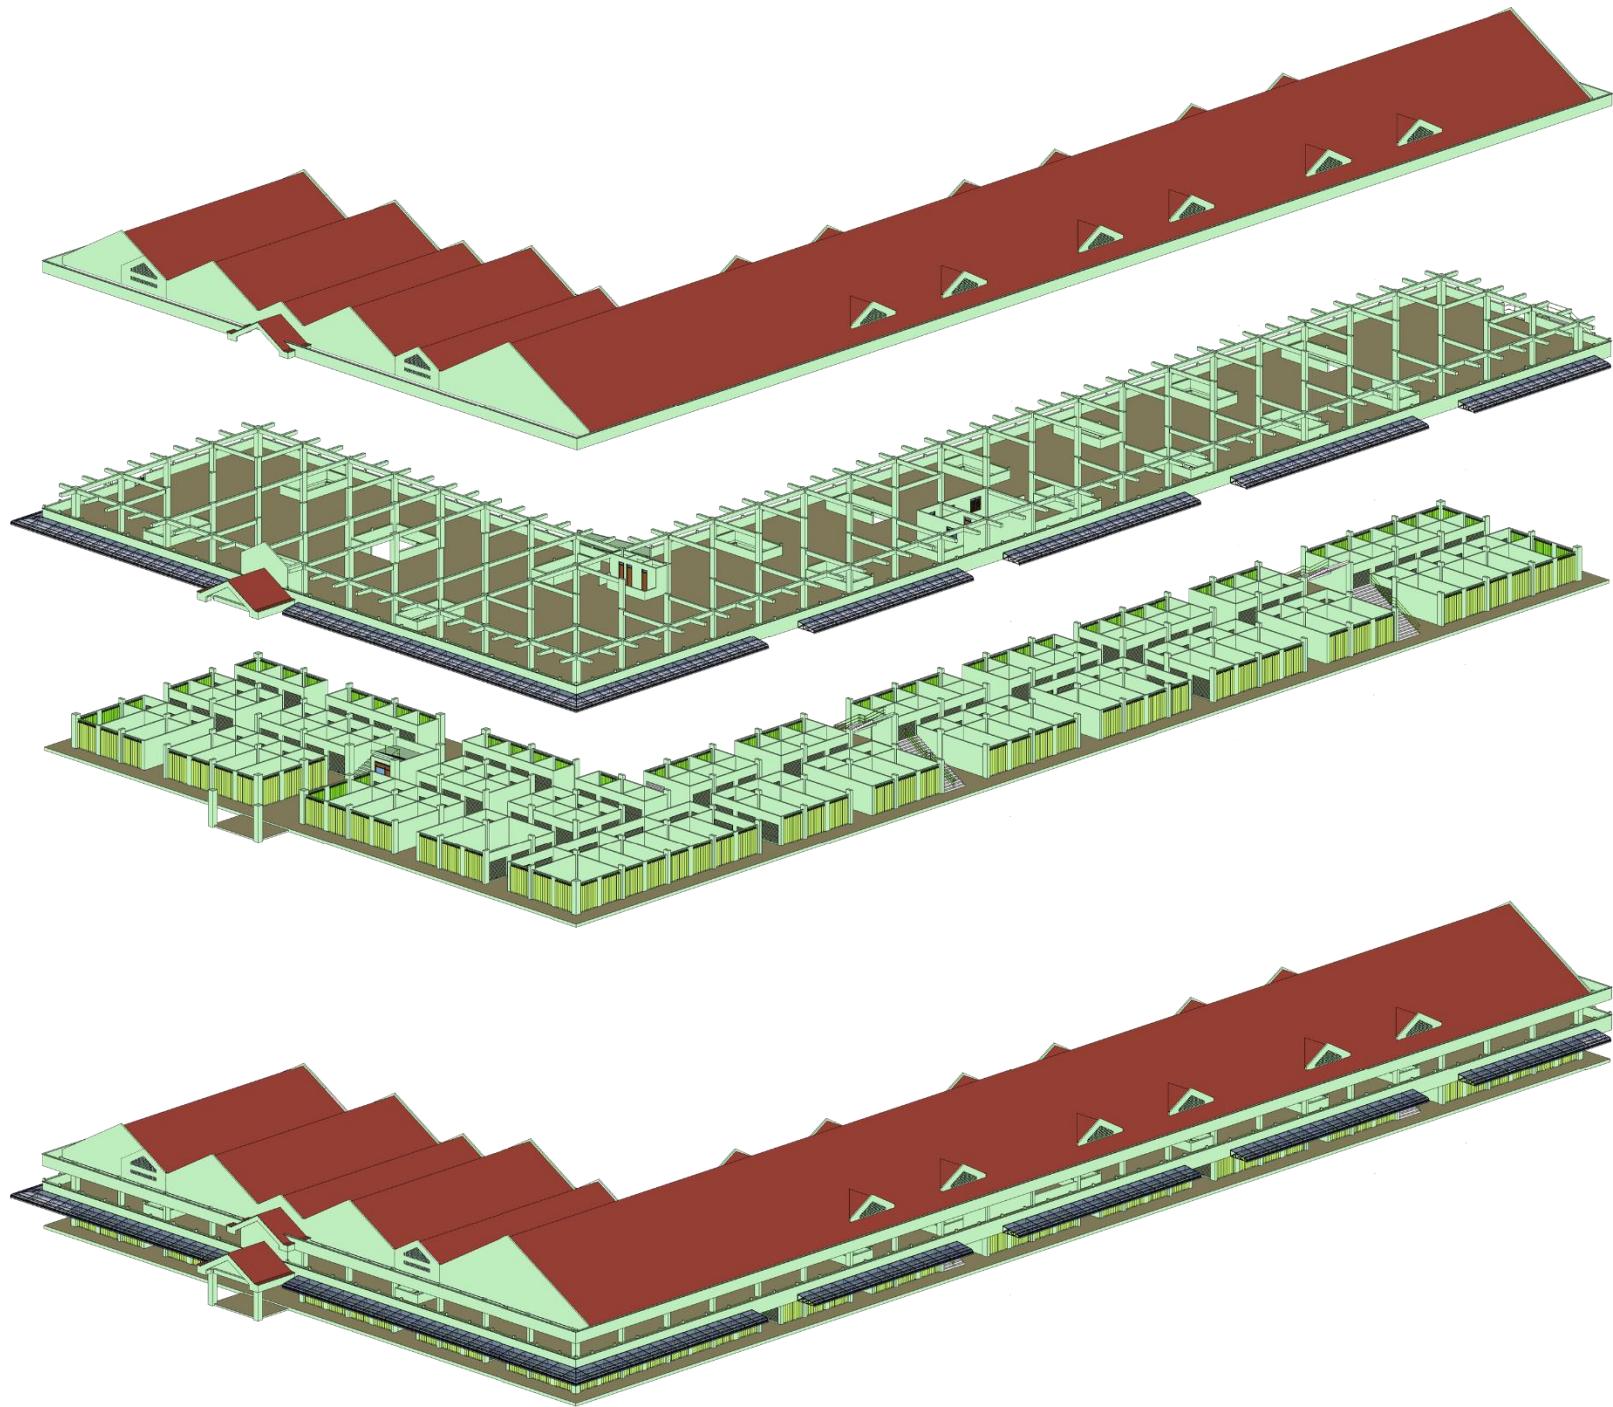


**ISOMETRI REKOMENDASI**




**TAMPAK EKSISTING SISI UTARA**

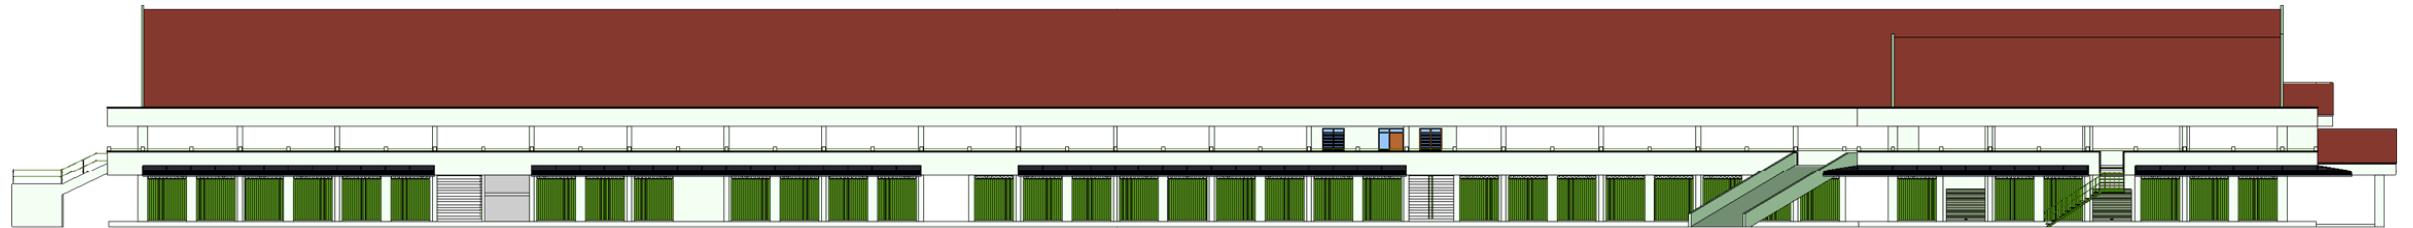


**TAMPAK EKSISTING SISI TIMUR**

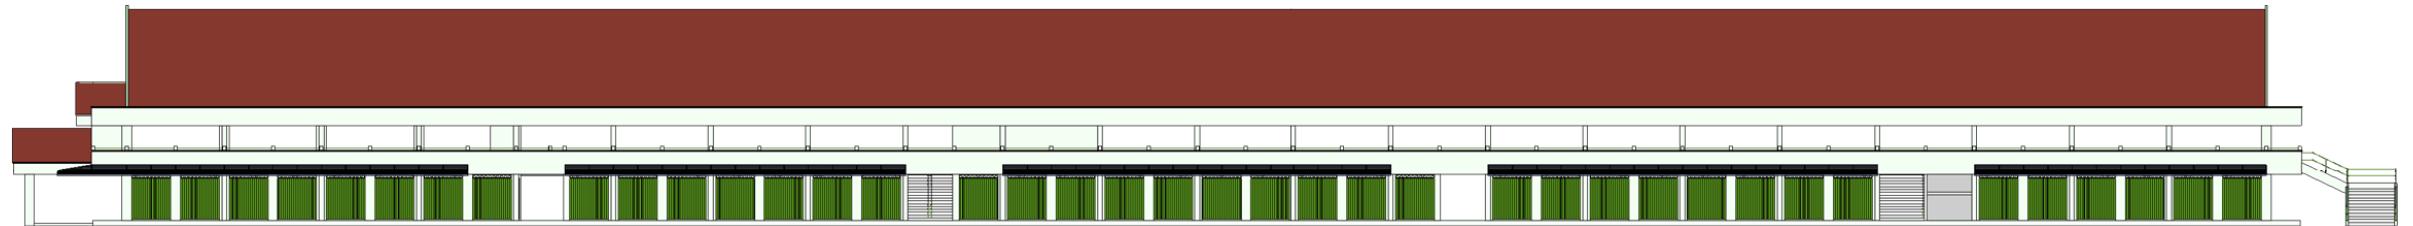


**TAMPAK EKSISTING SISI BARAT**

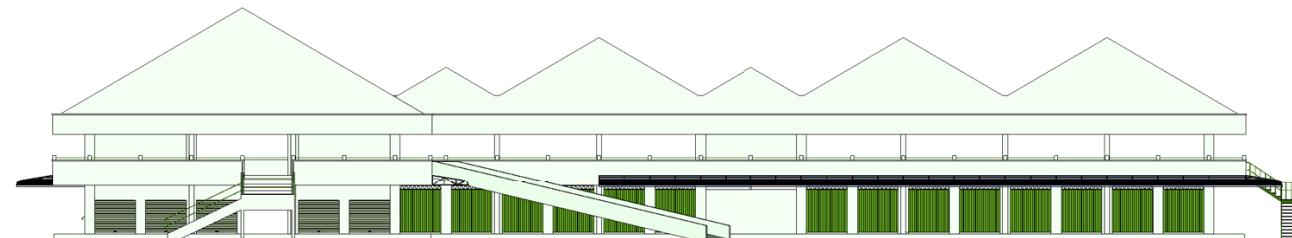


**TAMPAK EKSISTING SISI SELATAN**

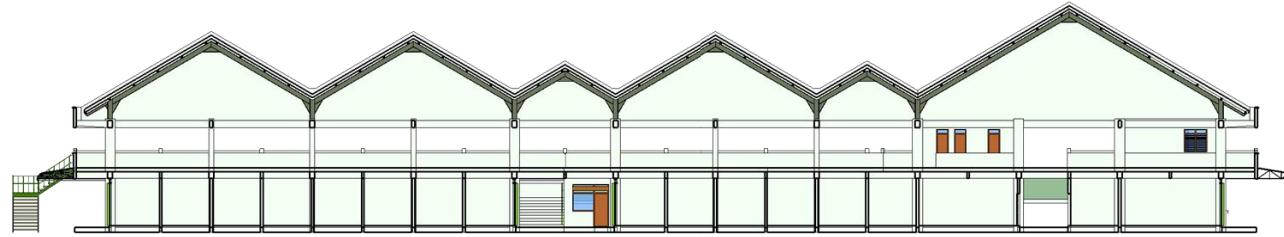


**POTONGAN EKSISTING A - A'**

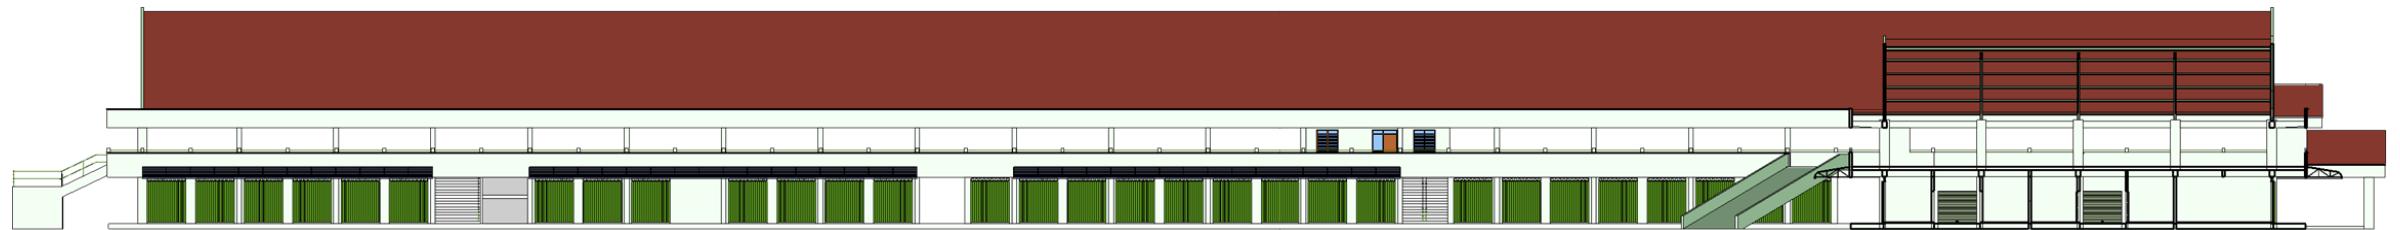

**POTONGAN EKSISTING B - B'**

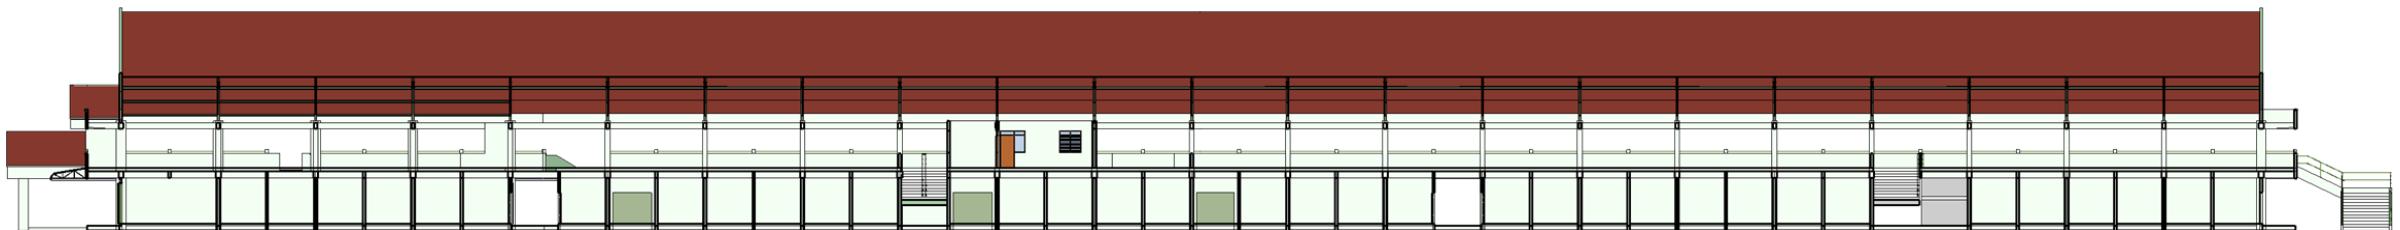

**POTONGAN EKSISTING C - C'**

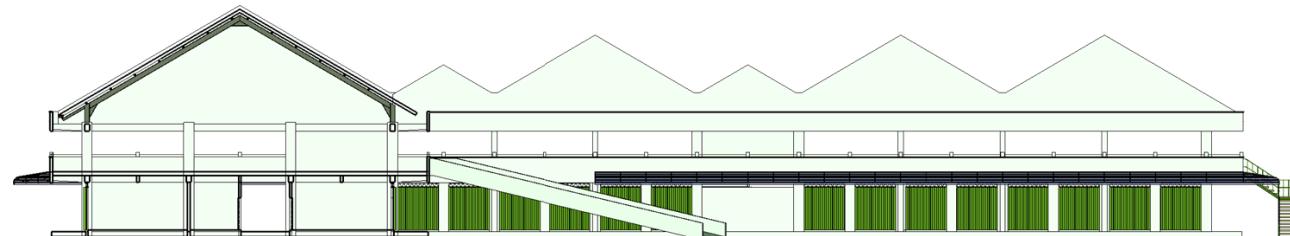

**POTONGAN EKSISTING D - D'**




**TAMPAK REKOMENDASI SISI UTARA**




**TAMPAK REKOMENDASI SISI TIMUR**



**TAMPAK REKOMENDASI SISI BARAT**

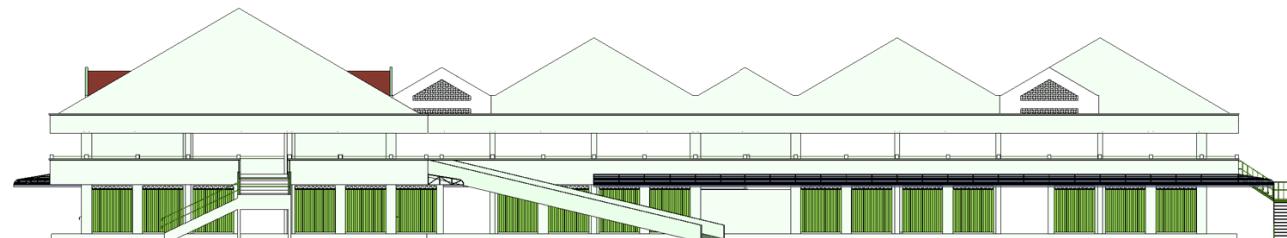


**TAMPAK REKOMENDASI SISI SELATAN**

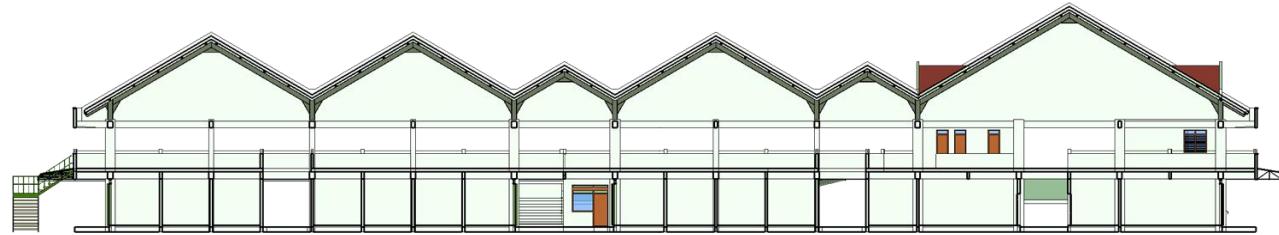


**POTONGAN REKOMENDASI A – A'**





**POTONGAN REKOMENDASI B – B'**

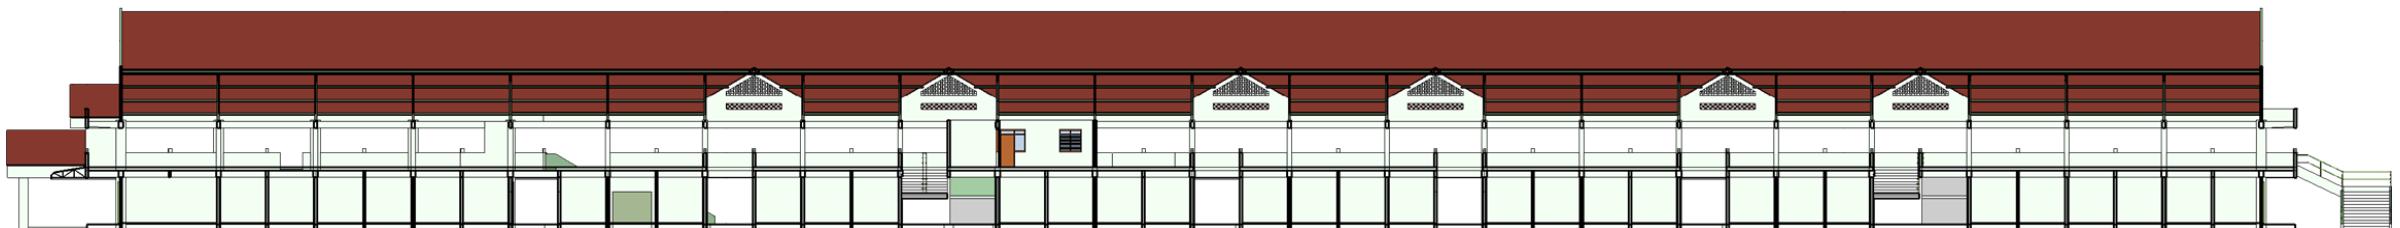



**POTONGAN REKOMENDASI C – C'**

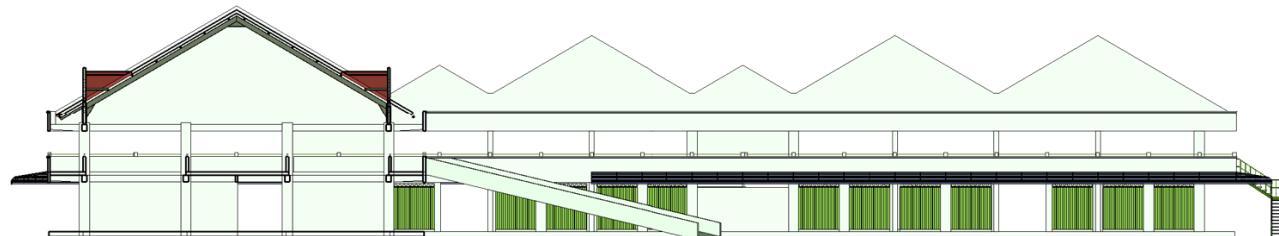

**POTONGAN REKOMENDASI D – D'**

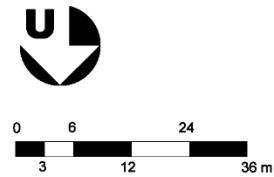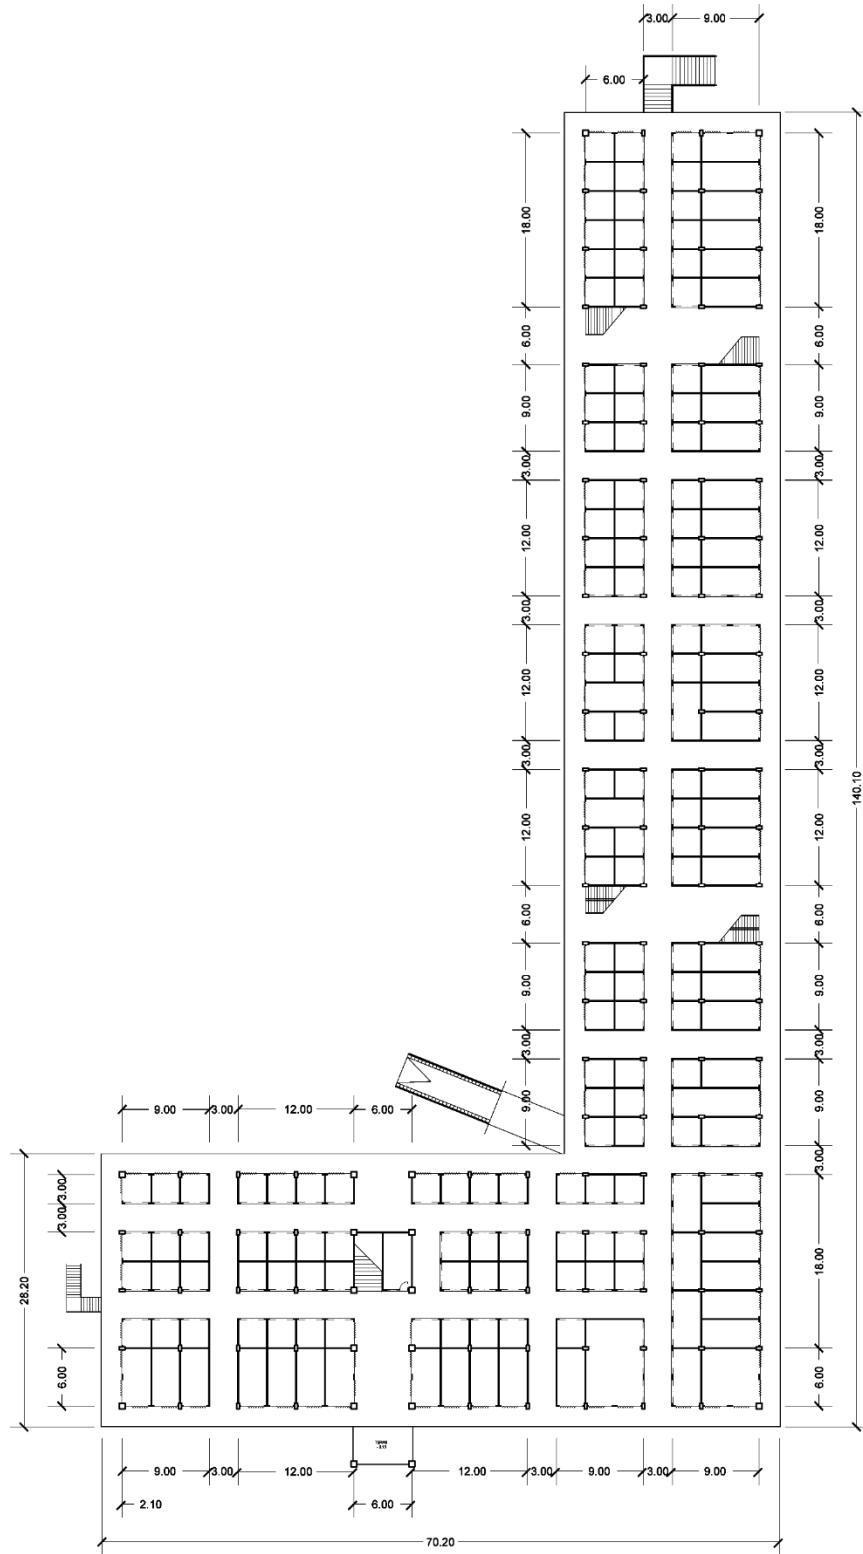

**DENAH REKOMENDASI LANTAI 1**

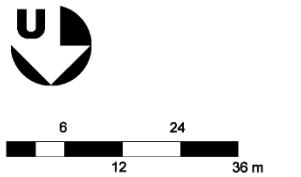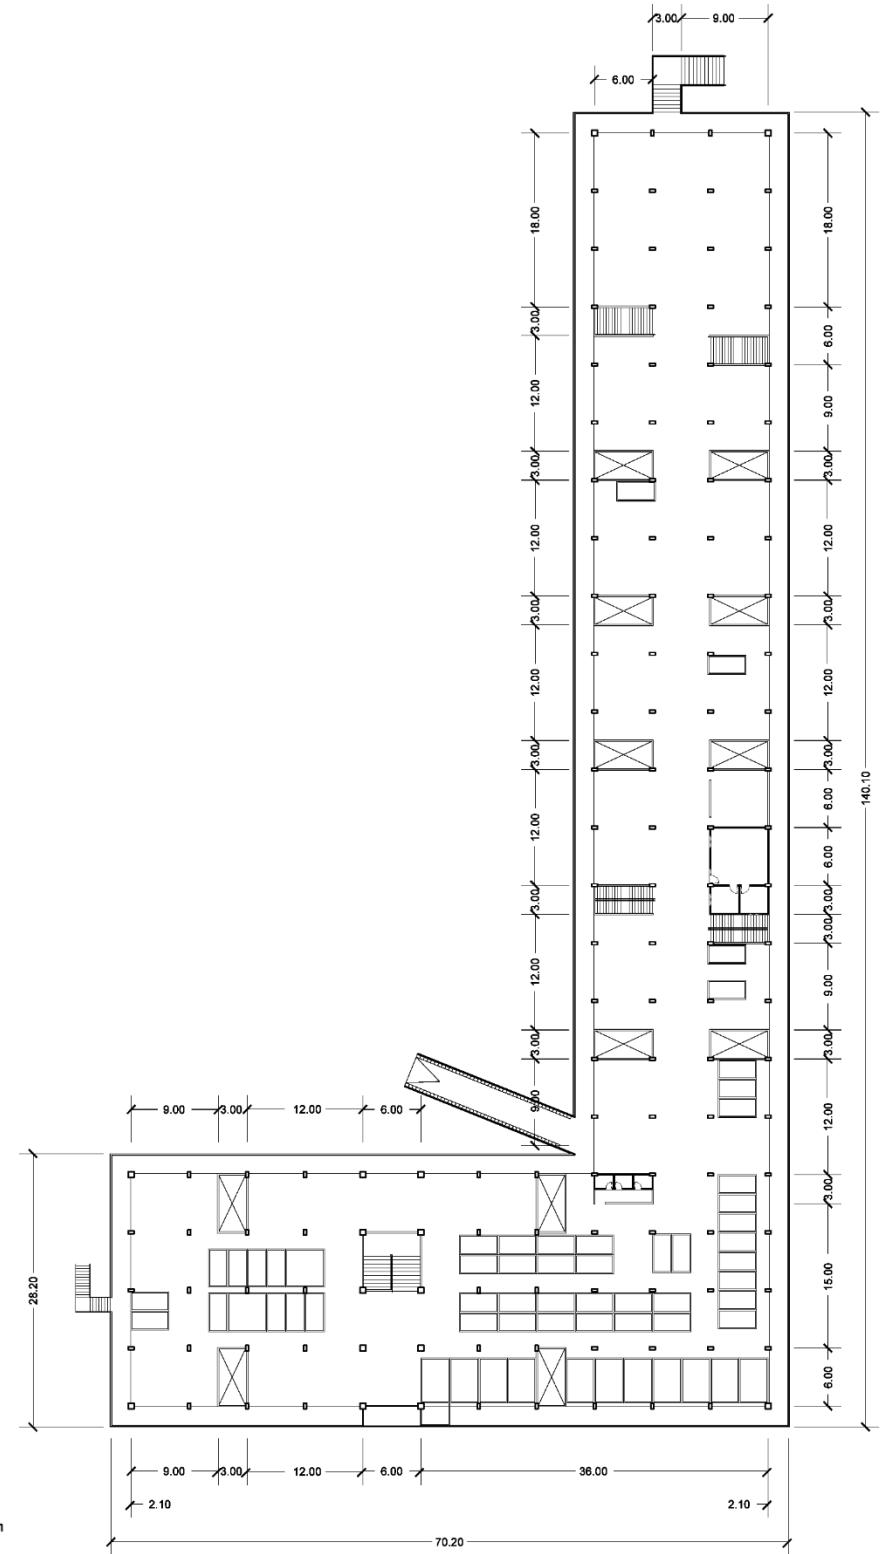

**DENAH REKOMENDASI LANTAI 2**