



JURUSAN ARSITEKTUR
FAKULTAS TEKNIK
UNIVERSITAS BRAWIJAYA

SKRIPSI

STRATEGI PENCAHAYAAN
BUATAN DINAMIS PADA
RUANG PAMER MUSEUM
ETNOBOTANI INDONESIA

DOSEN PEMBIMBING


AGUNG MURTI
NUGROHO, ST., MT., Ph. D

DOSEN PENGUJI

1. ANDIKA CITRANINGRUM,
ST., MT., MSc
2. ARY DEDDY PUTRANTO,
ST., MT

JUDUL GAMBAR

LAYOUT PLAN

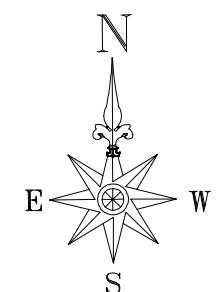

NAMA


ANNISA KAROLINA

NIM

125060500111072

SKALA

1:750

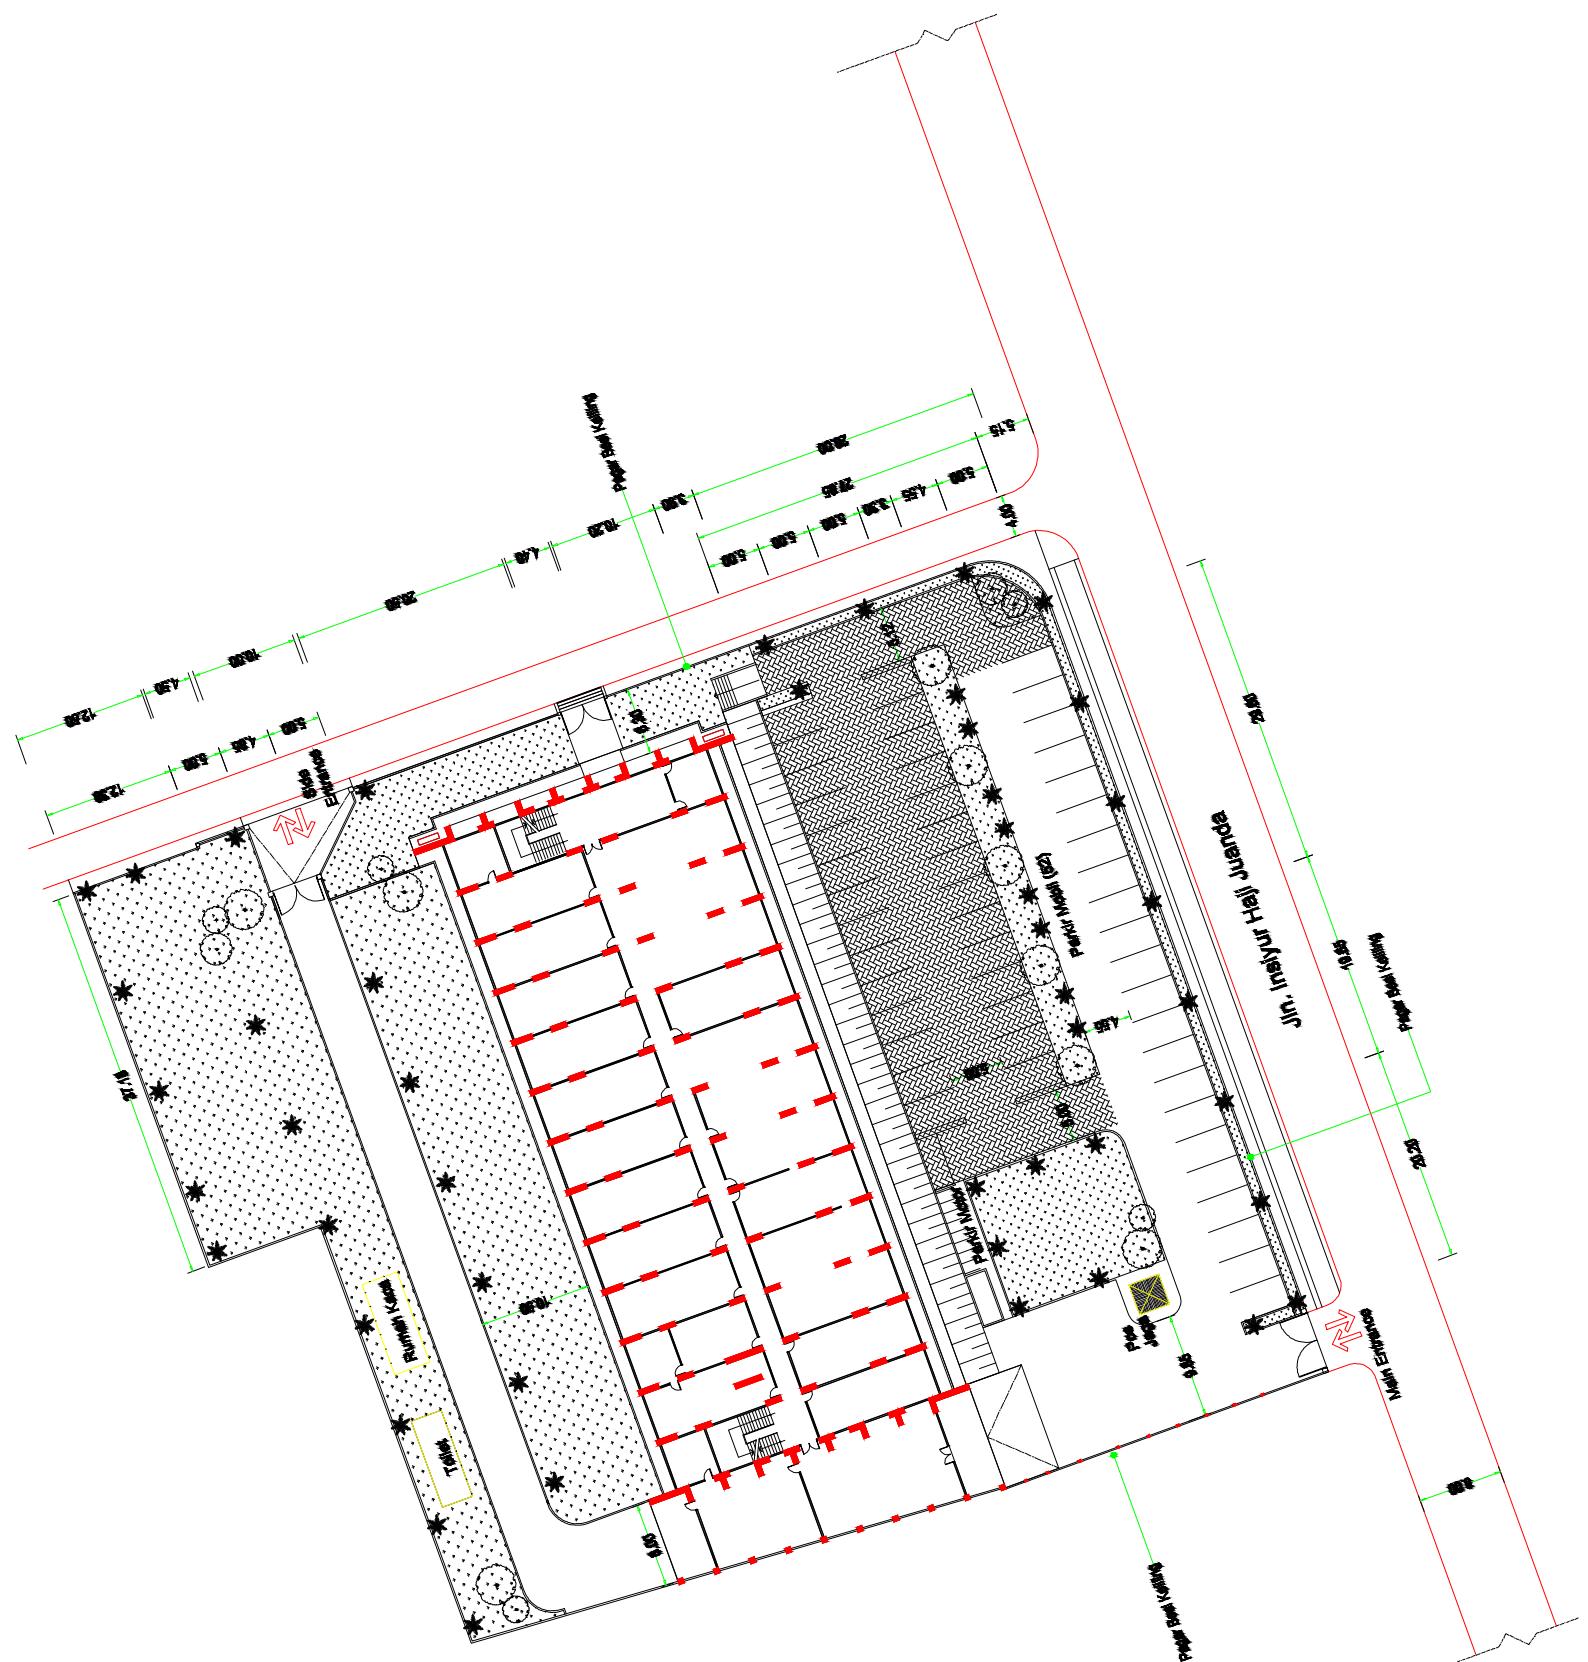



JURUSAN ARSITEKTUR
FAKULTAS TEKNIK
UNIVERSITAS BRAWIJAYA

SKRIPSI

STRATEGI PENCAHAYAAN
BUATAN DINAMIS PADA
RUANG PAMER MUSEUM
ETNOBOTANI INDONESIA

DOSEN PEMBIMBING

AGUNG MURTI
NUGROHO, ST., MT., Ph. D

DOSEN PENGUJI

1. ANDIKA CITRANINGRUM,
ST., MT., MSc
2. ARY DEDDY PUTRANTO,
ST., MT

JUDUL GAMBAR

DENAH EKSISTING
RUANG PAMER

NAMA


ANNISA KAROLINA

NIM

125060500111072

SKALA

1:150

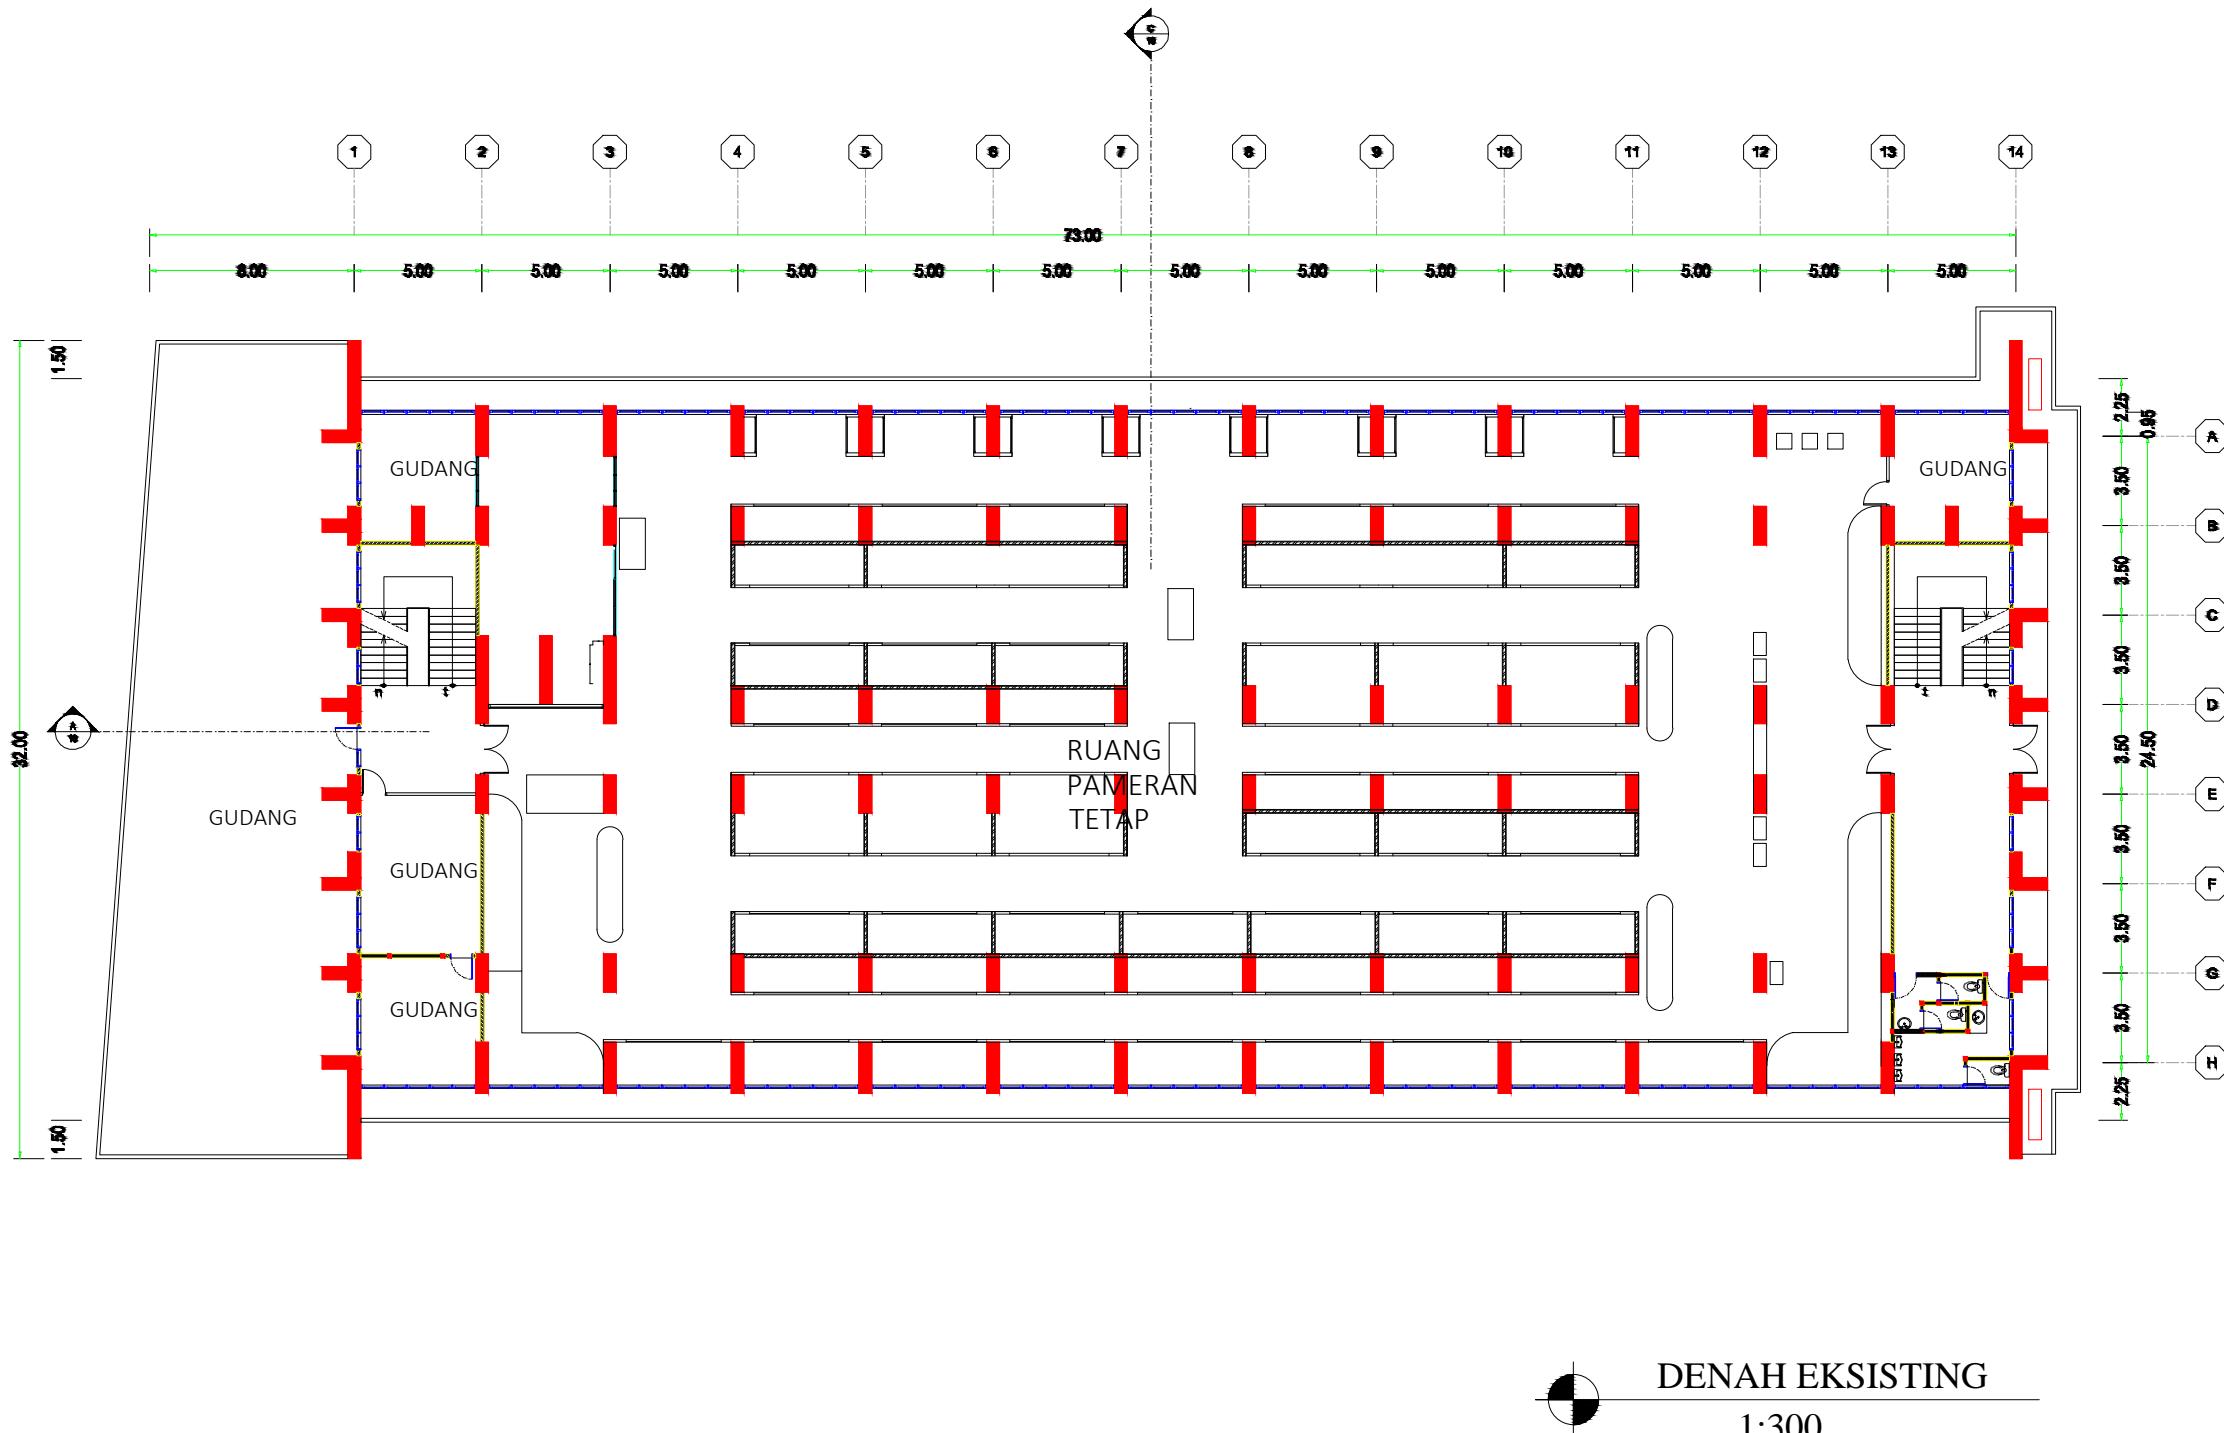



JURUSAN ARSITEKTUR
FAKULTAS TEKNIK
UNIVERSITAS BRAWIJAYA

SKRIPSI

STRATEGI PENCAHAYAAN
BUATAN DINAMIS PADA
RUANG PAMER MUSEUM
ETNOBOTANI INDONESIA

DOSEN PEMBIMBING

AGUNG MURTI
NUGROHO, ST., MT., Ph. D

DOSEN PENGUJI

1. ANDIKA CITRANINGRUM,
ST., MT., MSc
2. ARY DEDDY PUTRANTO,
ST., MT

JUDUL GAMBAR

POTONGAN A-A'



POTONGAN A-A'

1:300

NAMA


ANNISA KAROLINA

NIM

125060500111072

SKALA

1:150

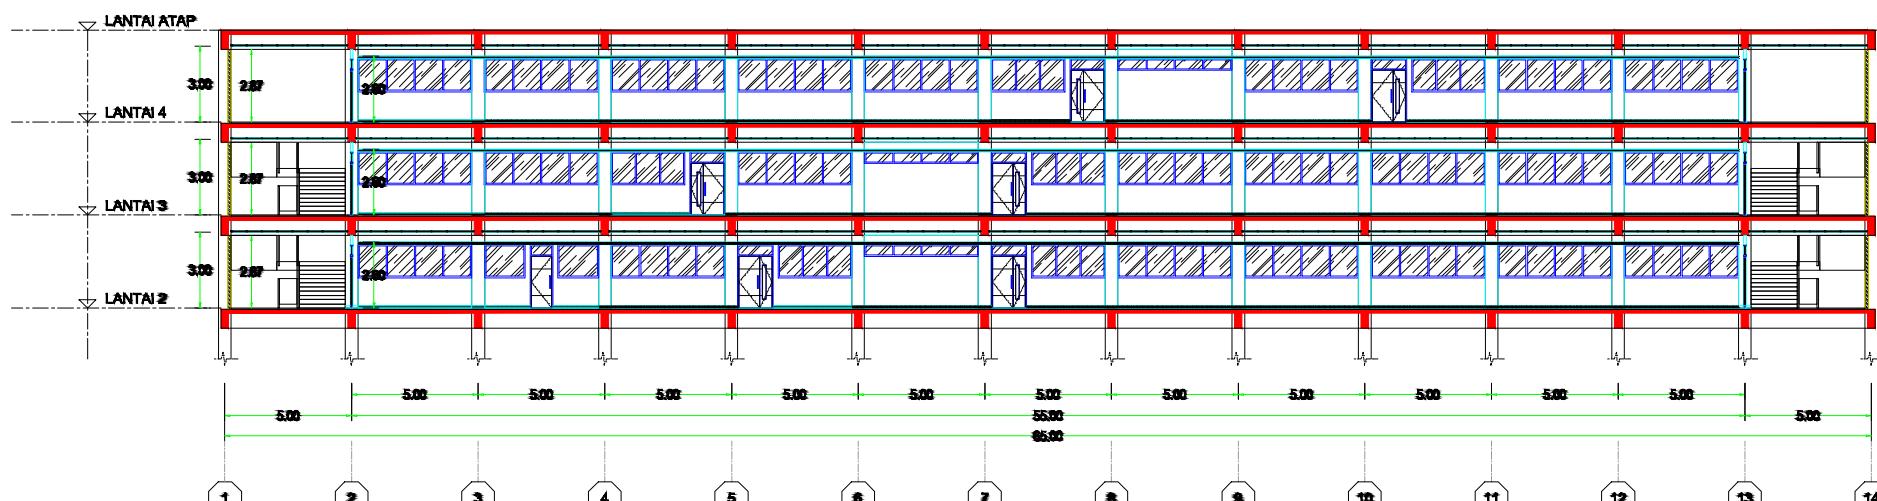



JURUSAN ARSITEKTUR
FAKULTAS TEKNIK
UNIVERSITAS BRAWIJAYA

SKRIPSI

STRATEGI PENCAHAYAAN
BUATAN DINAMIS PADA
RUANG PAMER MUSEUM
ETNOBOTANI INDONESIA

DOSEN PEMBIMBING

AGUNG MURTI
NUGROHO, ST., MT., Ph. D

DOSEN PENGUJI

1. ANDIKA CITRANINGRUM,
ST., MT., MSc
2. ARY DEDDY PUTRANTO,
ST., MT

JUDUL GAMBAR

POTONGAN C-C'



POTONGAN C-C'

1:300

NAMA


ANNISA KAROLINA

NIM

125060500111072

SKALA

1:150

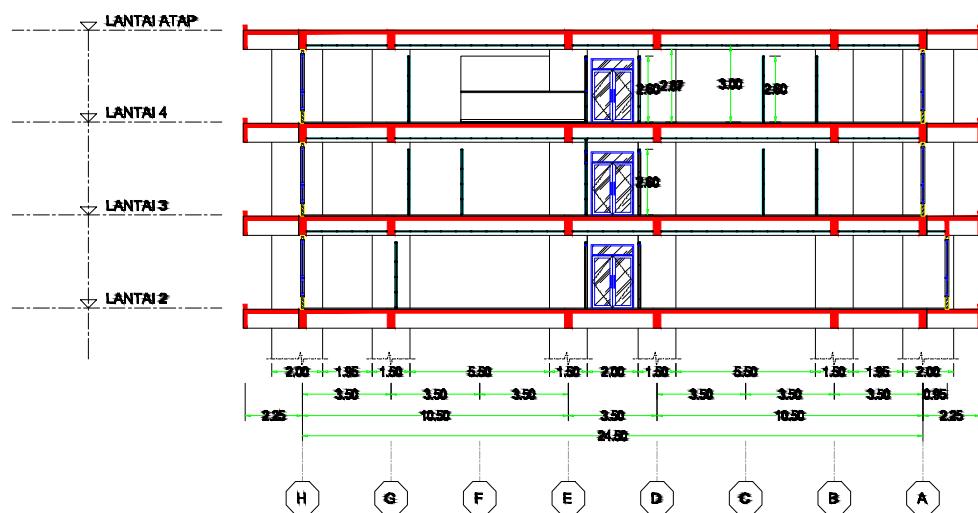



JURUSAN ARSITEKTUR
FAKULTAS TEKNIK
UNIVERSITAS BRAWIJAYA

SKRIPSI

STRATEGI PENCAHAYAAN
BUATAN DINAMIS PADA
RUANG PAMER MUSEUM
ETNOBOTANI INDONESIA

DOSEN PEMBIMBING

AGUNG MURTI
NUGROHO, ST., MT., Ph. D

DOSEN PENGUJI

1. ANDIKA CITRANINGRUM,
ST., MT., MSc
2. ARY DEDDY PUTRANTO,
ST., MT

JUDUL GAMBAR

TAMPAK TIMUR

NAMA


ANNISA KAROLINA

NIM

125060500111072

SKALA

1:150

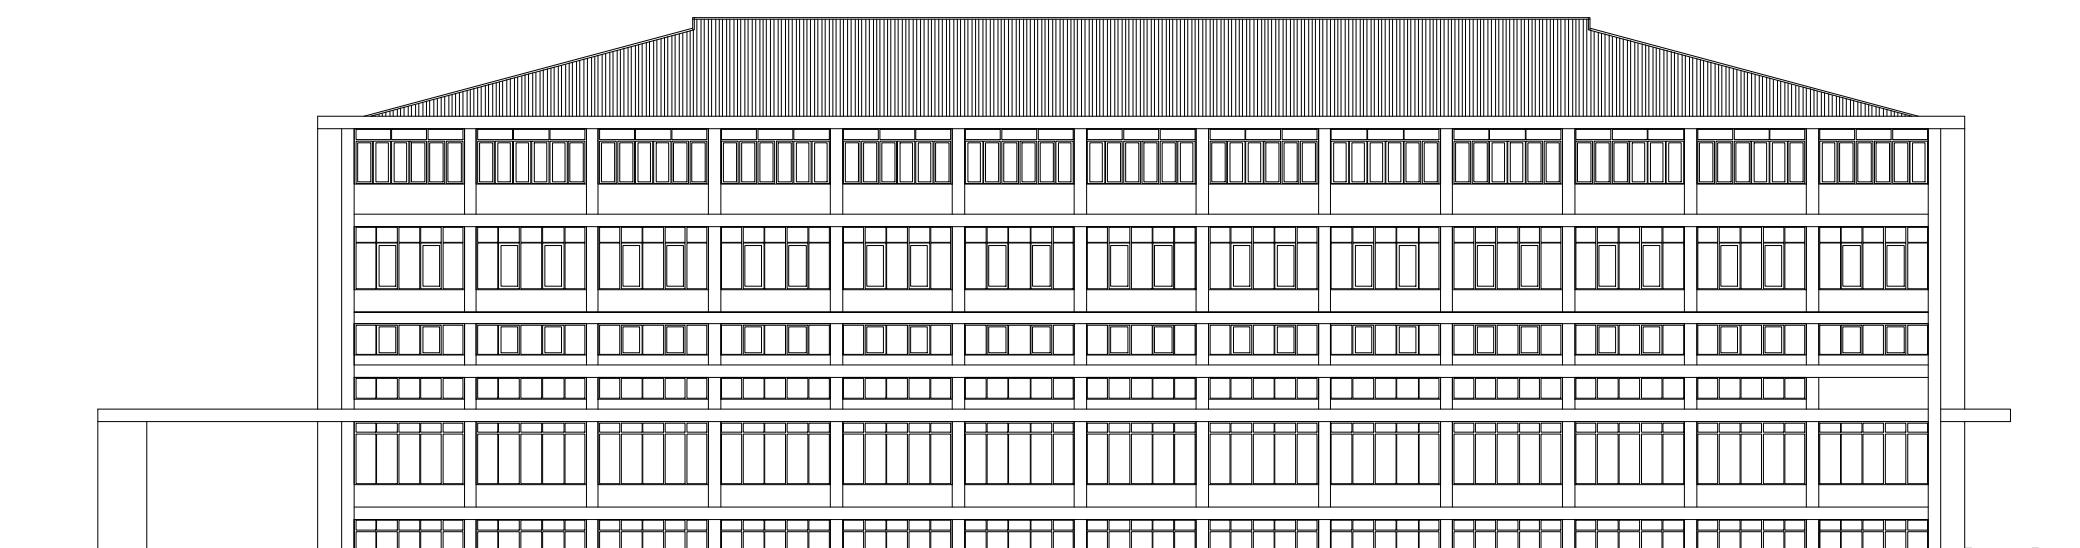

TAMPAK TIMUR

1:300



JURUSAN ARSITEKTUR
FAKULTAS TEKNIK
UNIVERSITAS BRAWIJAYA

SKRIPSI

STRATEGI PENCAHAYAAN
BUATAN DINAMIS PADA
RUANG PAMER MUSEUM
ETNOBOTANI INDONESIA

DOSEN PEMBIMBING

AGUNG MURTI
NUGROHO, ST., MT., Ph. D

DOSEN PENGUJI

1. ANDIKA CITRANINGRUM,
ST., MT., MSc
2. ARY DEDDY PUTRANTO,
ST., MT

JUDUL GAMBAR

TAMPAK BARAT

NAMA


ANNISA KAROLINA

NIM

125060500111072

SKALA

1:150

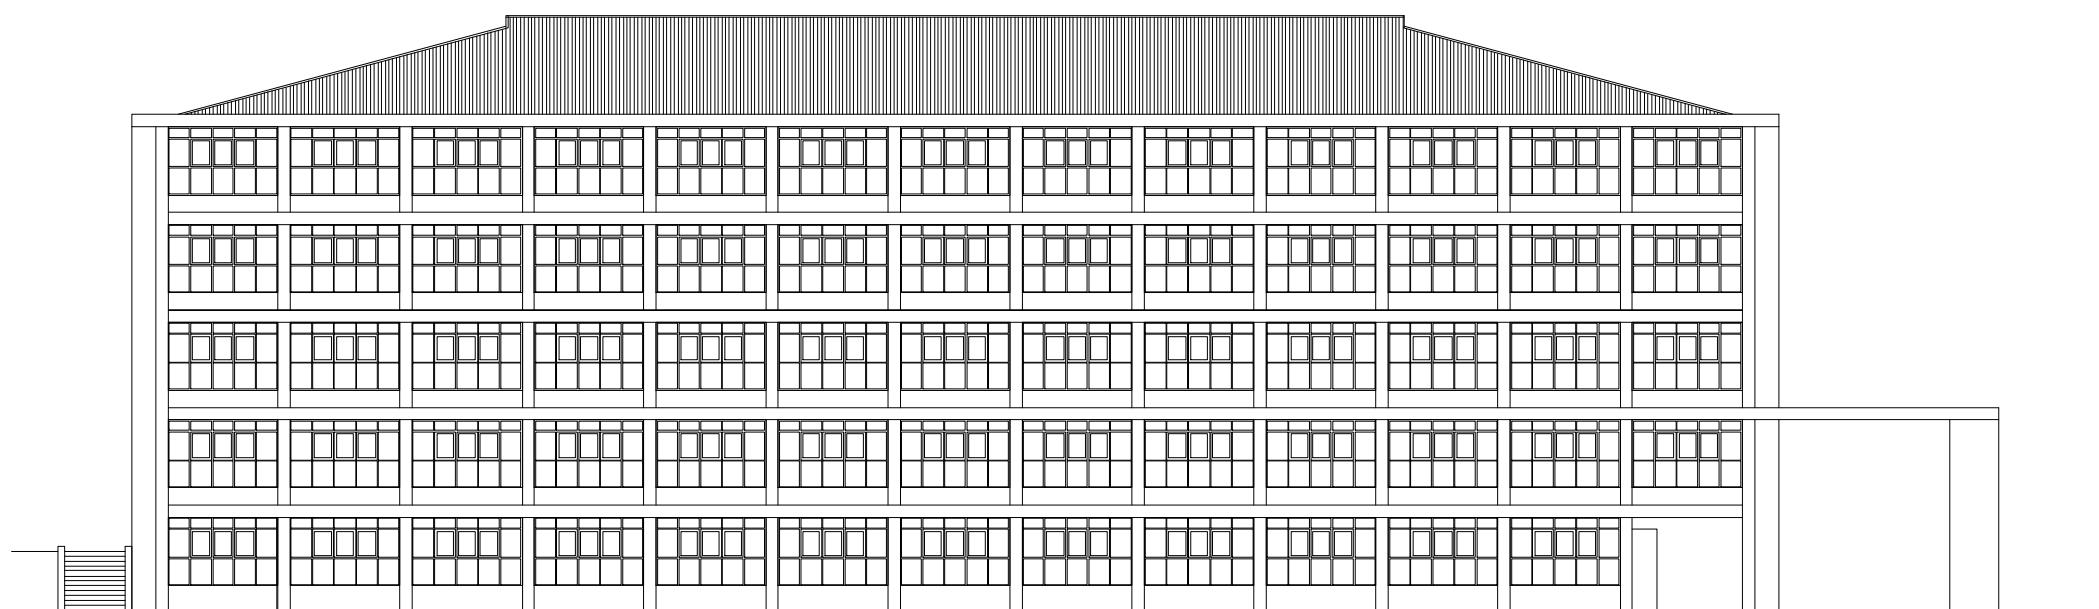

TAMPAK BARAT

1:300



JURUSAN ARSITEKTUR
FAKULTAS TEKNIK
UNIVERSITAS BRAWIJAYA

SKRIPSI

STRATEGI PENCAHAYAAN
BUATAN DINAMIS PADA
RUANG PAMER MUSEUM
ETNOBOTANI INDONESIA

DOSEN PEMBIMBING

AGUNG MURTI
NUGROHO, ST., MT., Ph. D

DOSEN PENGUJI

1. ANDIKA CITRANINGRUM,
ST., MT., MSc
2. ARY DEDDY PUTRANTO,
ST., MT

JUDUL GAMBAR

TAMPAK SELATAN

NAMA

ANNISA KAROLINA

NIM

125060500111072

SKALA

1:150



TAMPAK SELATAN

1:300



JURUSAN ARSITEKTUR
FAKULTAS TEKNIK
UNIVERSITAS BRAWIJAYA

SKRIPSI

STRATEGI PENCAHAYAAN
BUATAN DINAMIS PADA
RUANG PAMER MUSEUM
ETNOBOTANI INDONESIA

DOSEN PEMBIMBING

AGUNG MURTI
NUGROHO, ST., MT., Ph. D

DOSEN PENGUJI

1. ANDIKA CITRANINGRUM,
ST., MT., MSc
2. ARY DEDDY PUTRANTO,
ST., MT

JUDUL GAMBAR

TAMPAK UTARA

NAMA


ANNISA KAROLINA

NIM

125060500111072

SKALA

1:150

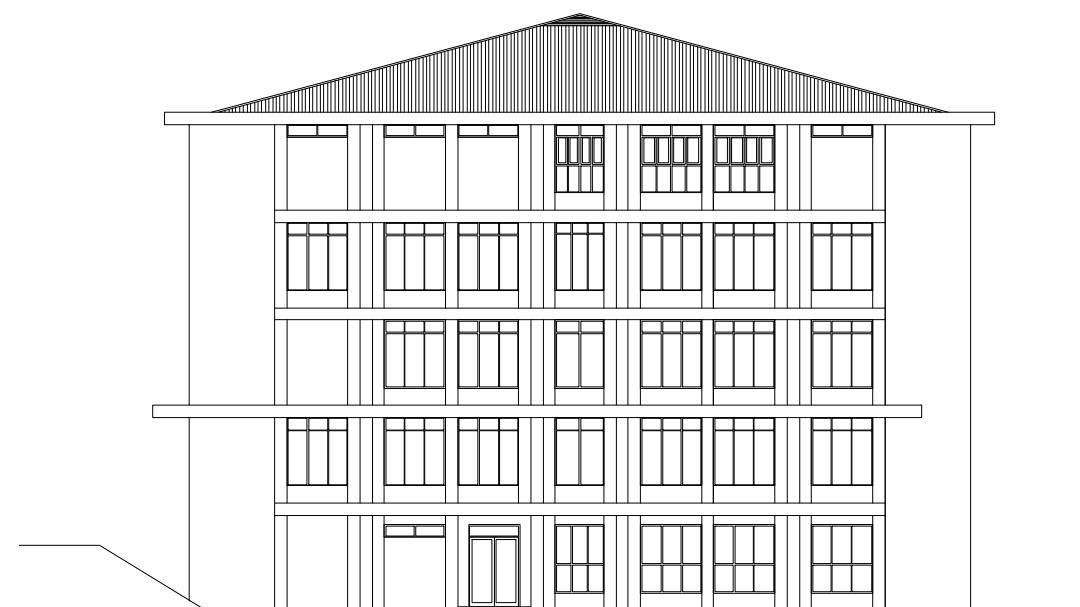

TAMPAK UTARA

1:300



JURUSAN ARSITEKTUR
FAKULTAS TEKNIK
UNIVERSITAS BRAWIJAYA

SKRIPSI

STRATEGI PENCAHAYAAN
BUATAN DINAMIS PADA
RUANG PAMER MUSEUM
ETNOBOTANI INDONESIA

DOSEN PEMBIMBING

AGUNG MURTI
NUGROHO, ST., MT., Ph. D

DOSEN PENGUJI

1. ANDIKA CITRANINGRUM,
ST., MT., MSc
2. ARY DEDDY PUTRANTO,
ST., MT

JUDUL GAMBAR

DENAH
RUANG PAMER

NAMA


ANNISA KAROLINA

NIM

125060500111072

SKALA

1:300

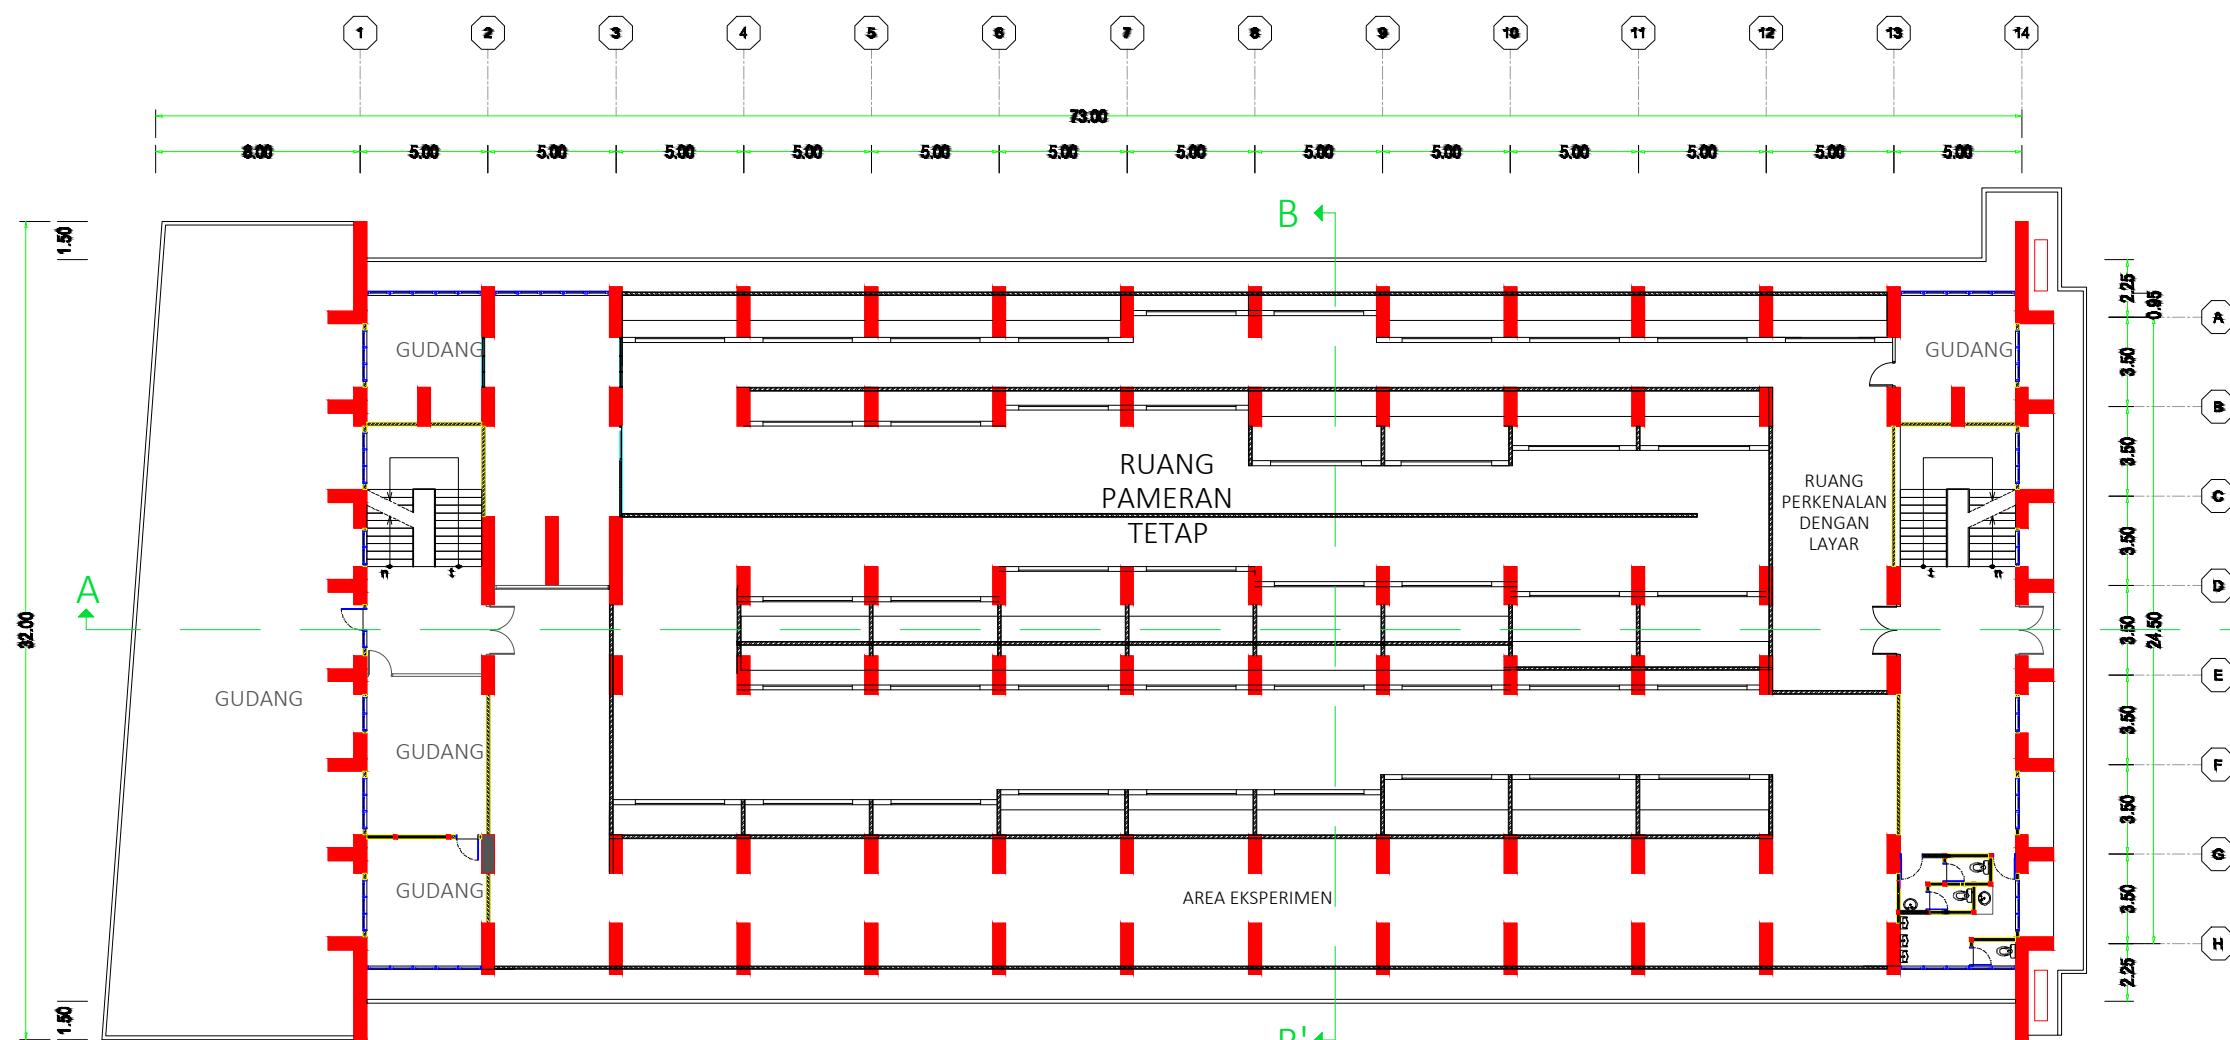

DENAH RUANG PAMER
1:300



JURUSAN ARSITEKTUR
FAKULTAS TEKNIK
UNIVERSITAS BRAWIJAYA

SKRIPSI

STRATEGI PENCAHAYAAN
BUATAN DINAMIS PADA
RUANG PAMER MUSEUM
ETNOBOTANI INDONESIA

DOSEN PEMBIMBING

AGUNG MURTI
NUGROHO, ST., MT., Ph. D

DOSEN PENGUJI

1. ANDIKA CITRANINGRUM,
ST., MT., MSc
2. ARY DEDDY PUTRANTO,
ST., MT

JUDUL GAMBAR

POTONGAN
RUANG PAMER

NAMA


ANNISA KAROLINA

NIM

125060500111072


SKALA

1:150

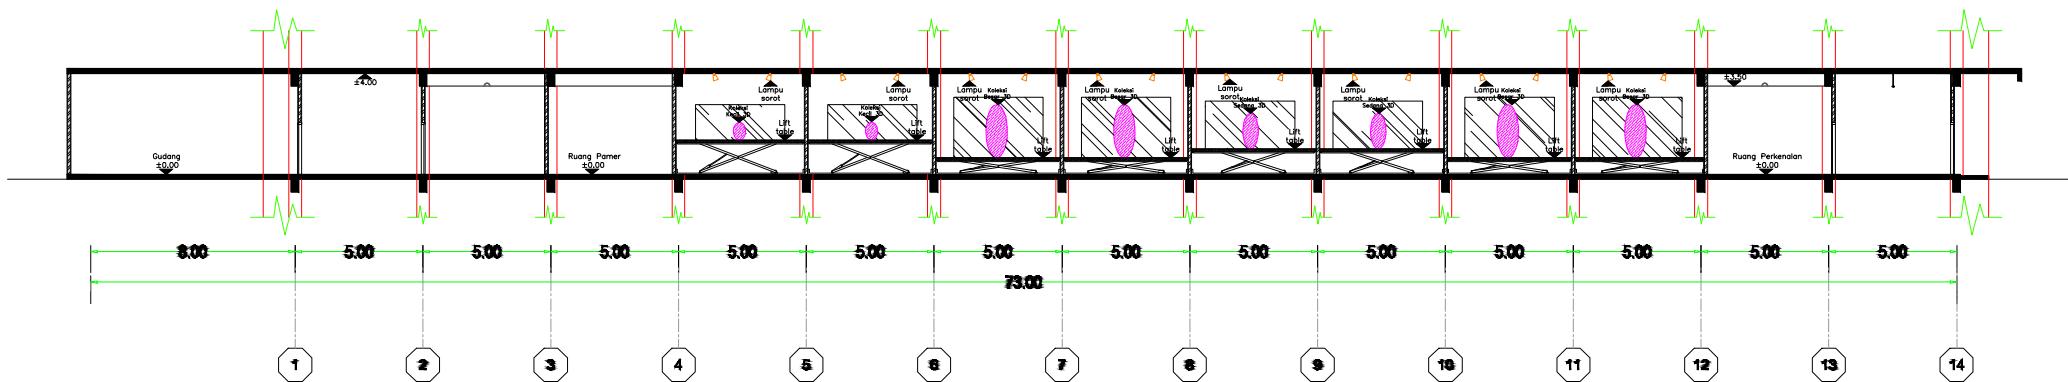

POTONGAN A-A'

1:300

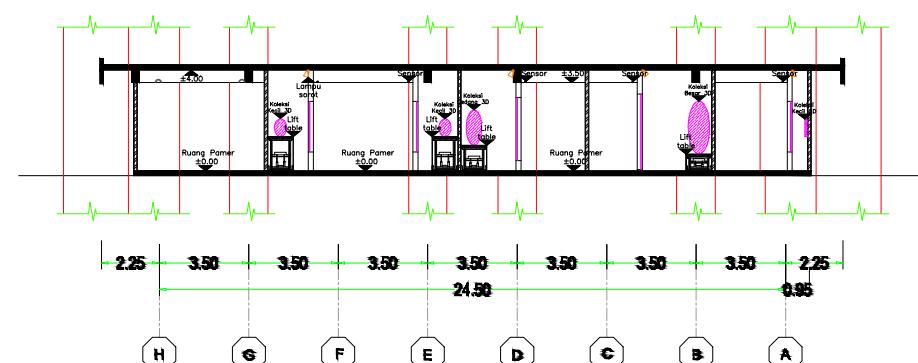

POTONGAN B-B'

1:300



JURUSAN ARSITEKTUR
FAKULTAS TEKNIK
UNIVERSITAS BRAWIJAYA

SKRIPSI

STRATEGI PENCAHAYAAN
BUATAN DINAMIS PADA
RUANG PAMER MUSEUM
ETNOBOTANI INDONESIA

DOSEN PEMBIMBING

AGUNG MURTI
NUGROHO, ST., MT., Ph. D

DOSEN PENGUJI

1. ANDIKA CITRANINGRUM,
ST., MT., MSc
2. ARY DEDDY PUTRANTO,
ST., MT

JUDUL GAMBAR

DENAH TITIK LAMPU
RUANG PAMER

NAMA


ANNISA KAROLINA

NIM

125060500111072

SKALA

1:150

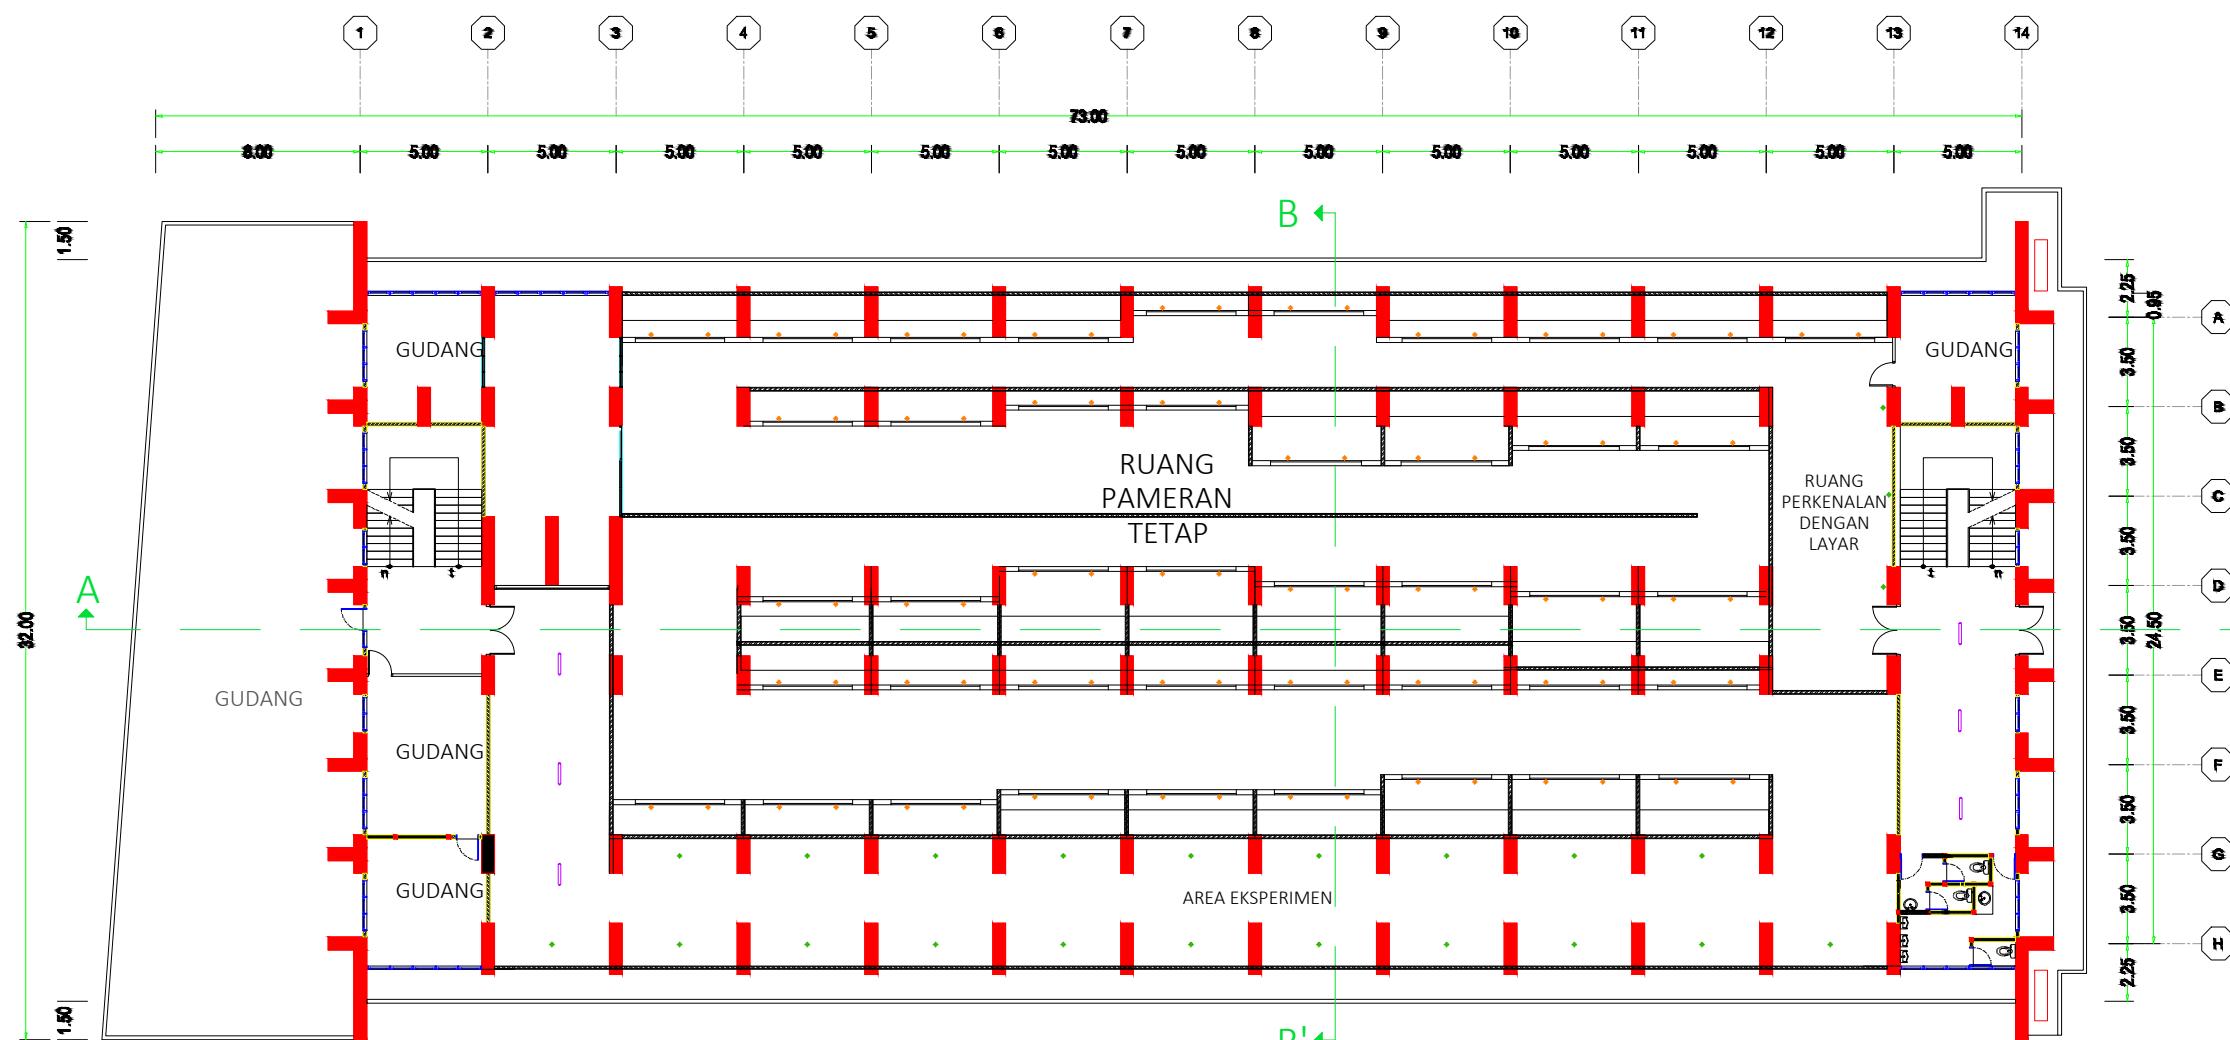

Ket :

●	PHILIPS FBS120
○	PHILIPS MCS501
■	PHILIPS LL121X

DENAH TITIK LAMPU

1:300



JURUSAN ARSITEKTUR
FAKULTAS TEKNIK
UNIVERSITAS BRAWIJAYA

SKRIPSI

STRATEGI PENCAHAYAAN
BUATAN DINAMIS PADA
RUANG PAMER MUSEUM
ETNOBOTANI INDONESIA

DOSEN PEMBIMBING

AGUNG MURTI
NUGROHO, ST., MT., Ph. D

DOSEN PENGUJI

1. ANDIKA CITRANINGRUM,
ST., MT., MSc
2. ARY DEDDY PUTRANTO,
ST., MT

JUDUL GAMBAR

DENAH TITIK SENSOR
RUANG PAMER

NAMA


ANNISA KAROLINA

NIM

125060500111072

SKALA

1:150

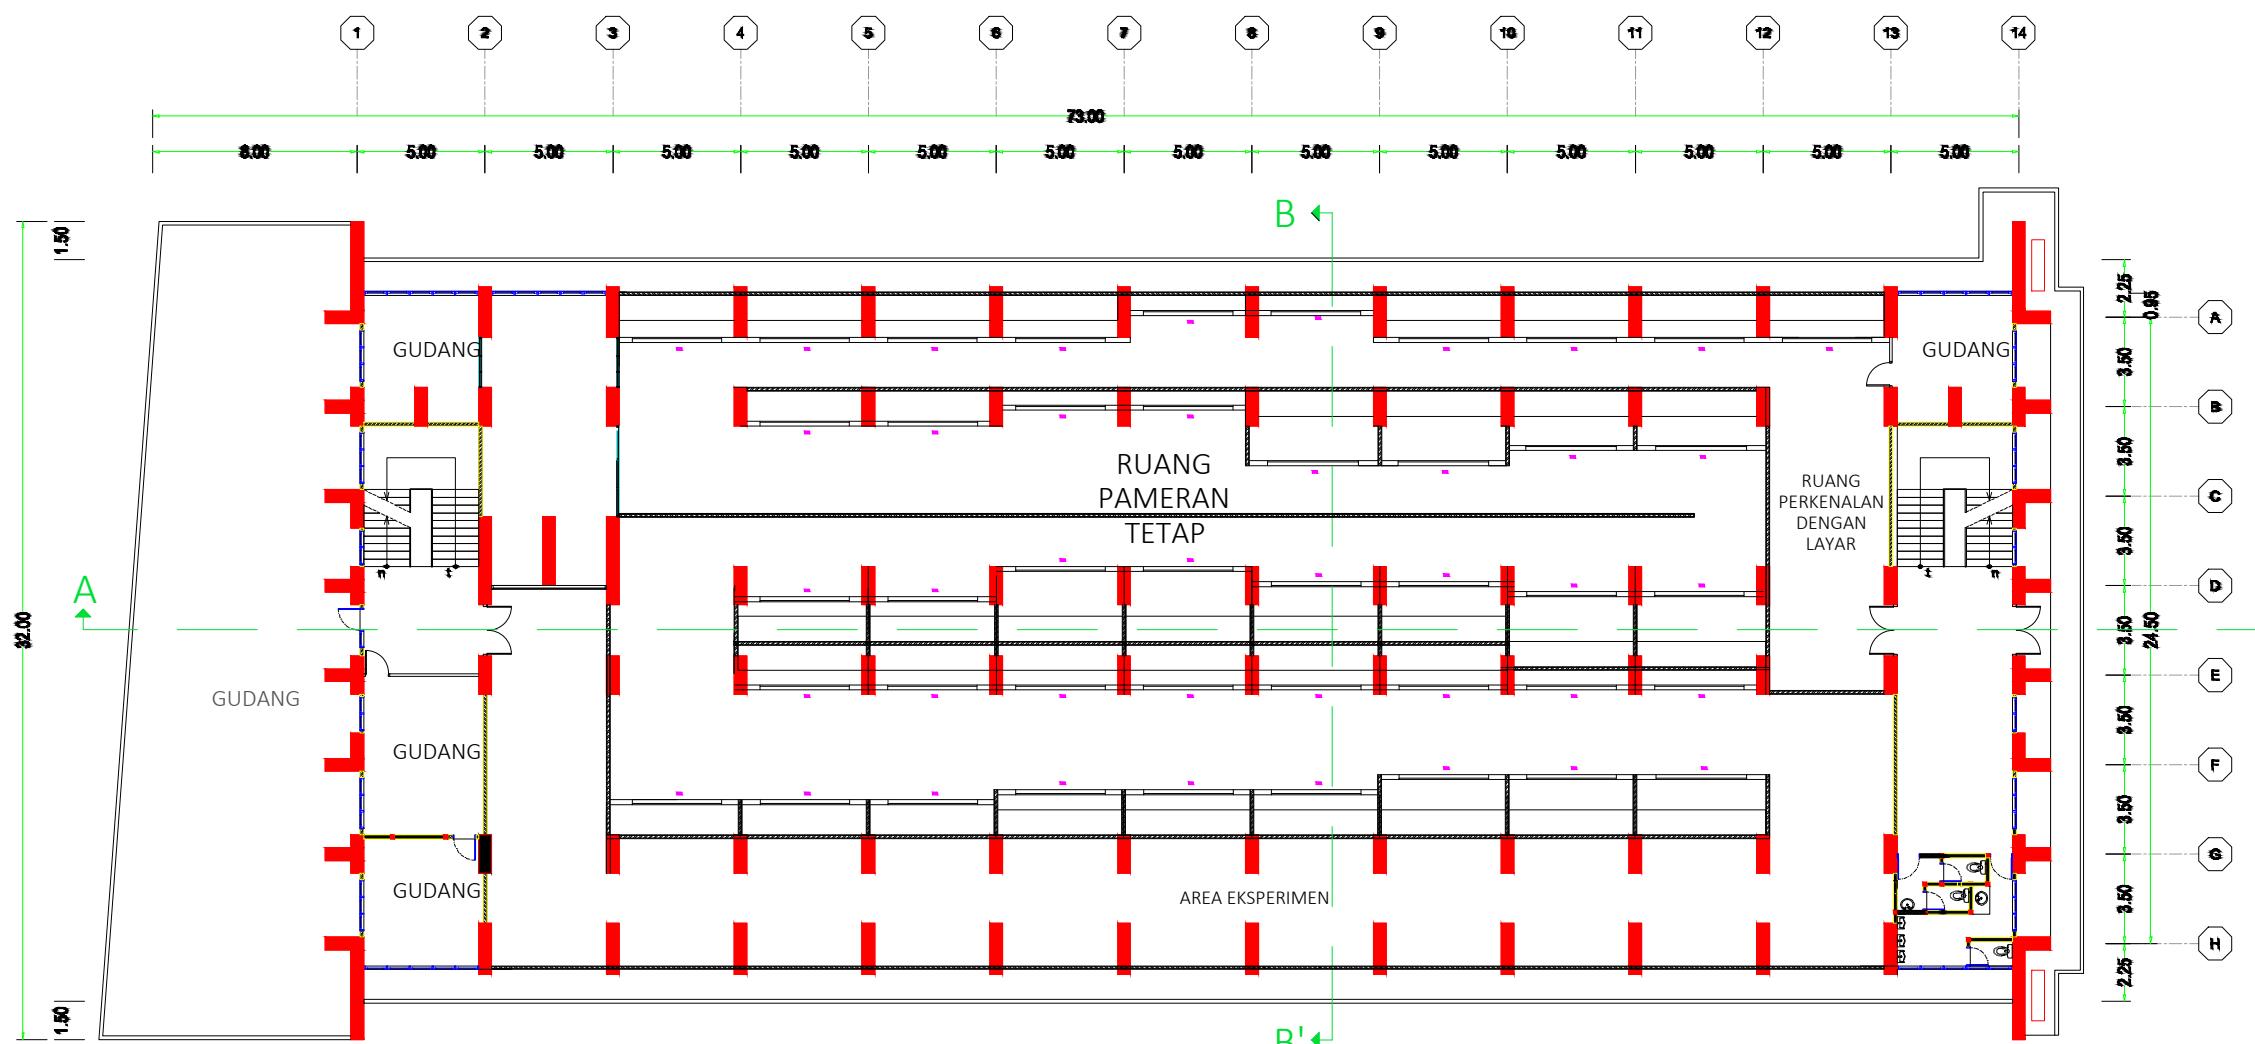

DENAH TITIK SENSOR
1:300