

LAMPIRAN

**Lampiran 1. Daftar Pertanyaan Wawancara Terhadap Pengelola Panti Werdha
Pelayanan Kasih Bethesda Malang**

1. Kapankah berdirinya panti werdha Pelayana Kasih Bethesda Malang?

.....
.....

2. Berapakah jumlah penghuni lansia pada Pelayanan Kasih Bethesda Malang?

.....
.....

3. Berapakah jumlah penghuni lansia yang menggunakan kursi roda?

.....
.....

4. Apakah ada pengelompokan penghuni lansia berdasarkan kebutuhannya?

.....
.....

5. Apakah lansia memerlukan bantuan perawat saat melakukan aktivitas sehari – hari?

.....
.....

6. Adakah permasalahan dalam mobilitas lansia terutama lansia pengguna kursi roda?

.....
.....

7. Pernahkah lansia mengalami kecelakaan/ terjatuh?

.....
.....

8. Bagaimana kondisi lansia setelah mengalami kecelakaan/ terjatuh?

.....
.....

Lampiran 2. Foto Panti Werdha Pelayanan Kasih Bethesda Malang



Area luar dan taman Pelayanan Kasih Bethesda Malang




Kegiatan wawancara dengan pengelola Pelayanan Kasih
Bethesda Malang




massa 2 sebagai hunian lansia pengguna kursi roda

Lampiran 3. Denah dan Potongan Selasar Pelayanan Kasih Bethesda Malang

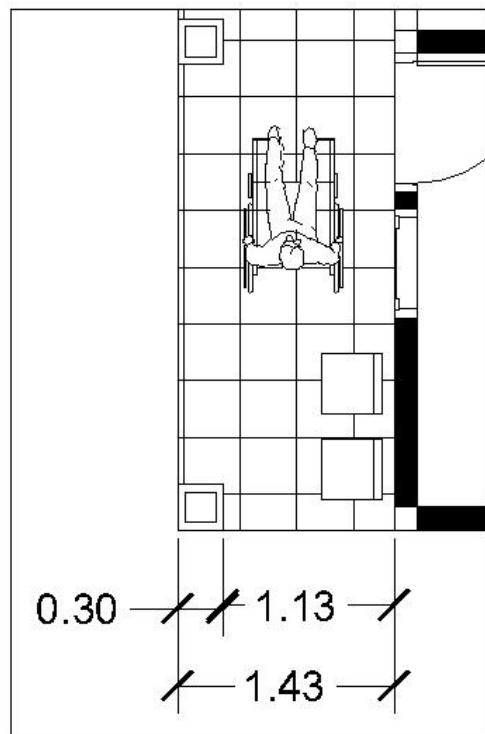


SELASAR A
SKALA 1:50

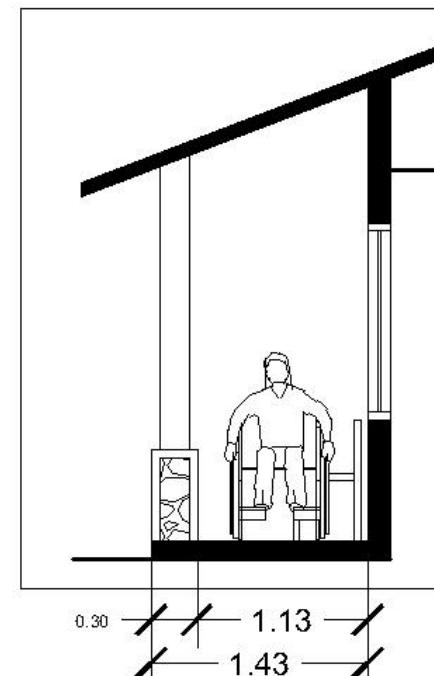

POT. SELASAR A
SKALA 1:50


Denah dan Potongan Selasar Pelayanan Kasih Bethesda Malang

152

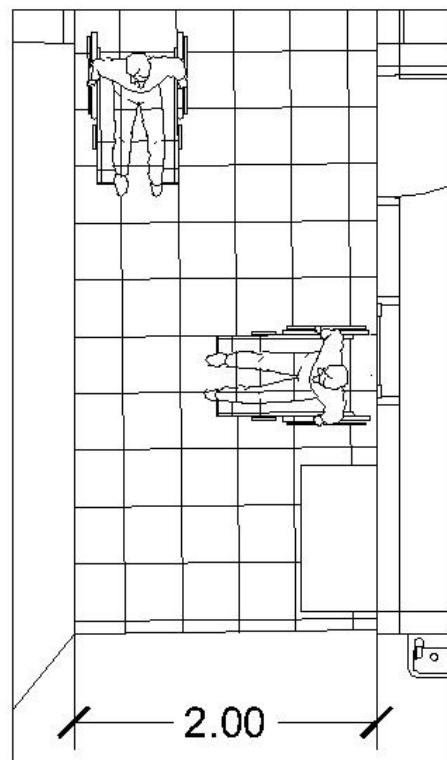

SELASAR B

SKALA 1:50

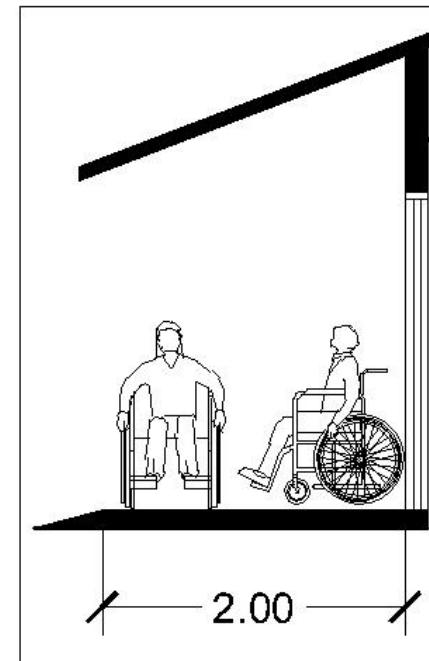


POT. SELASAR B

SKALA 1:50



Lampiran 4. Denah dan Potongan Ruang Bersama Pelayanan Kasih Bethesda Malang

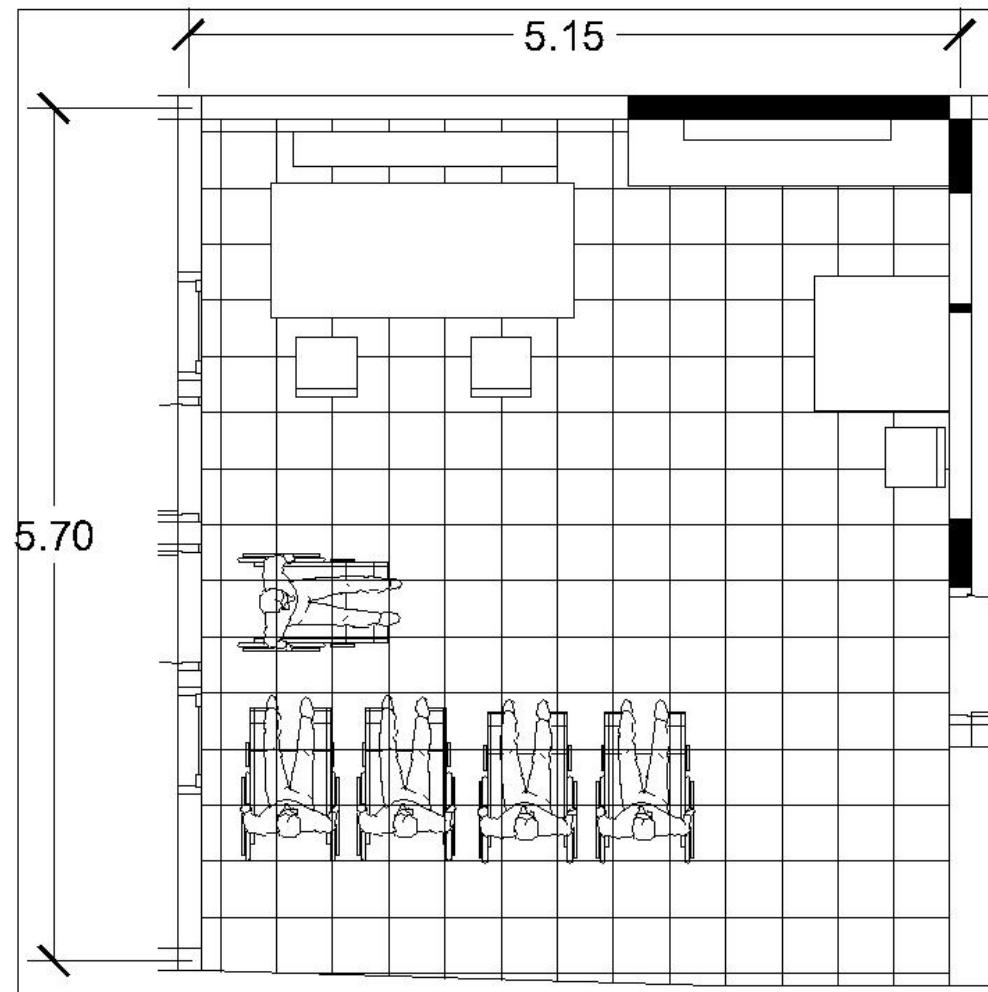


RUANG BERSAMA

SKALA 1:50





Denah dan Potongan Ruang Bersama Pelayanan Kasih Bethesda Malang

154

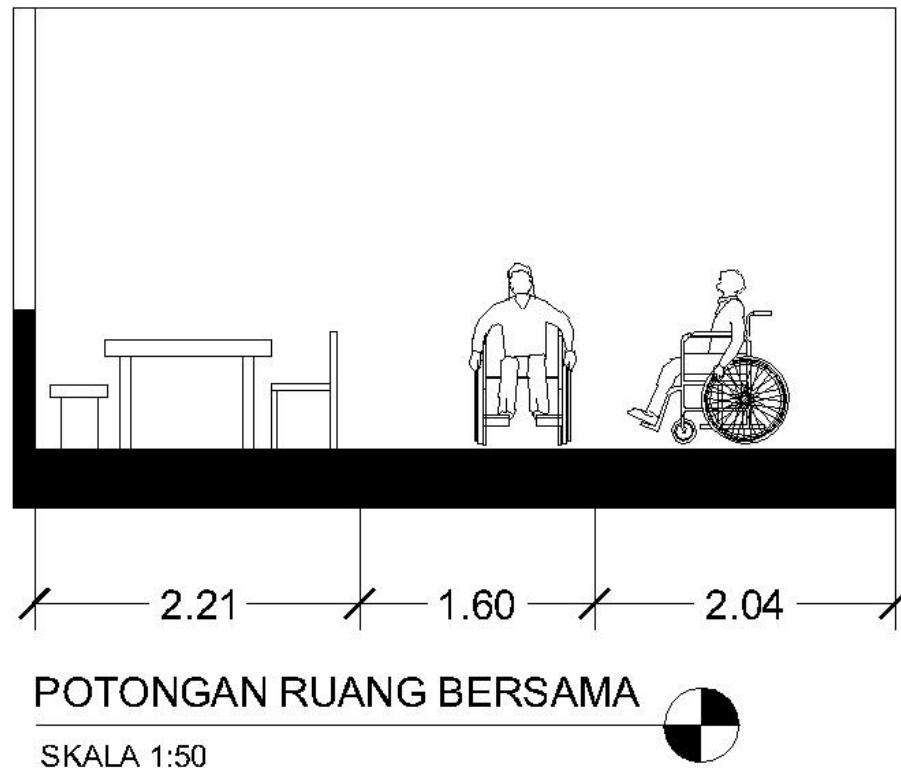


Lampiran 5. Denah dan Potongan Kamar Tidur Pelayanan Kasih Bethesda Malang

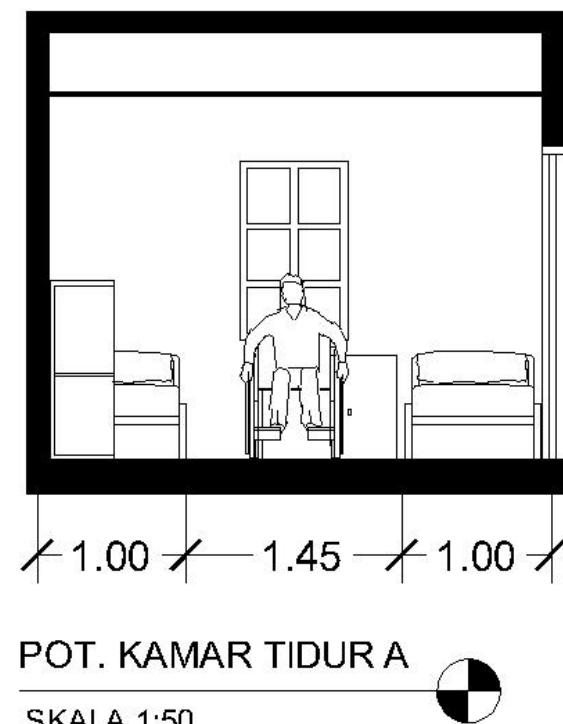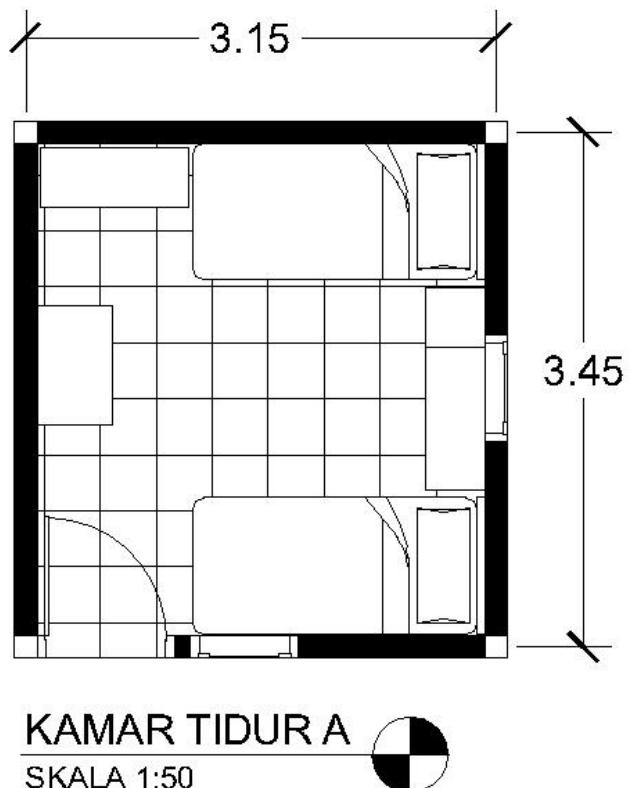


Denah dan Potongan Kamar Tidur Pelayanan Kasih Bethesda Malang

156

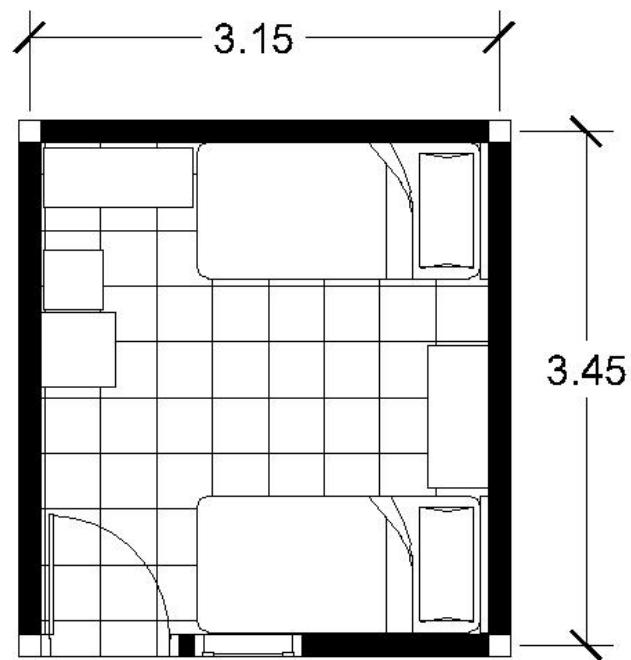


KAMAR TIDUR B
SKALA 1:50

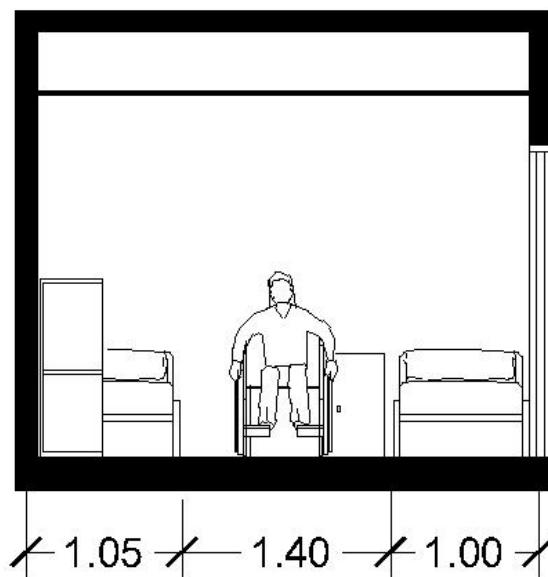


POT. KAMAR TIDUR B
SKALA 1:50

Denah dan Potongan Kamar Tidur Pelayanan Kasih Bethesda Malang

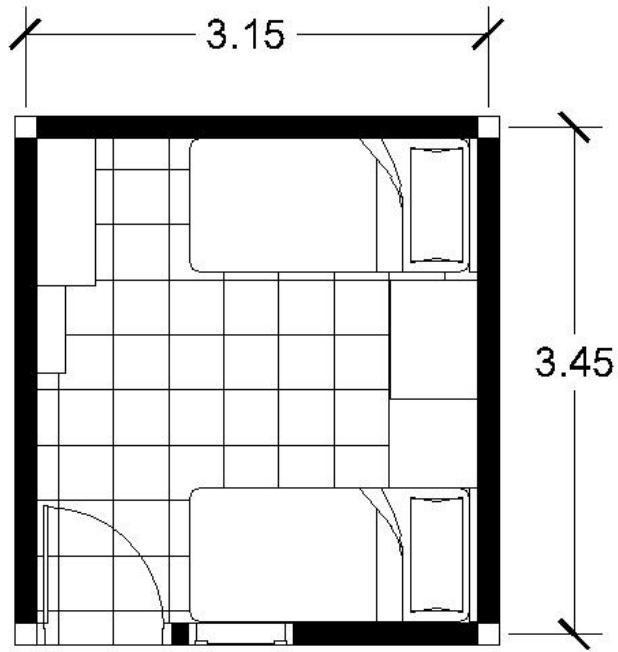



KAMAR TIDUR C
SKALA 1:50

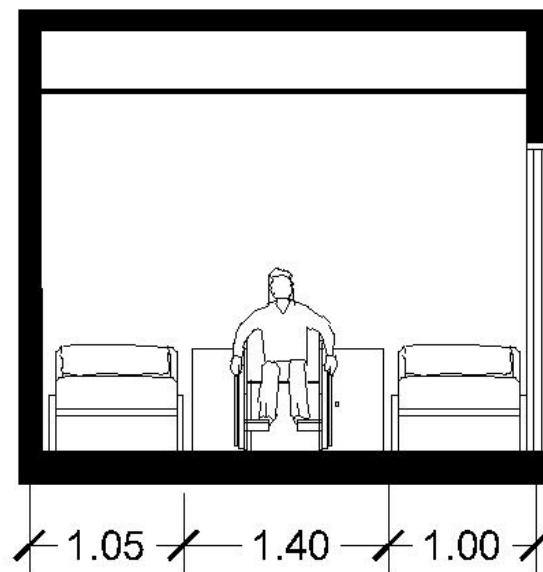


POT. KAMAR TIDUR C
SKALA 1:50

Denah dan Potongan Kamar Tidur Pelayanan Kasih Bethesda Malang


158

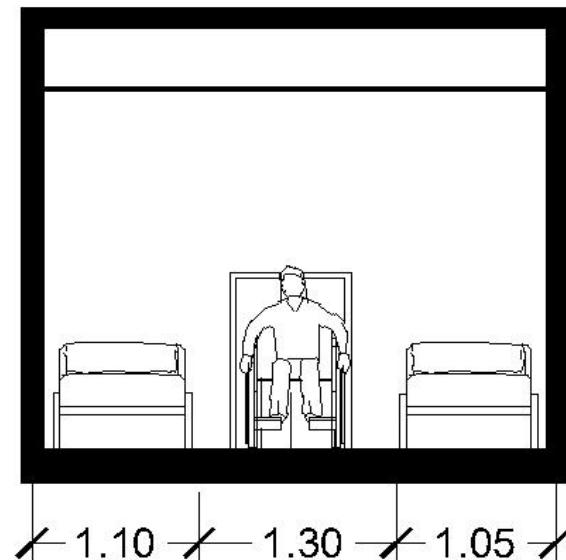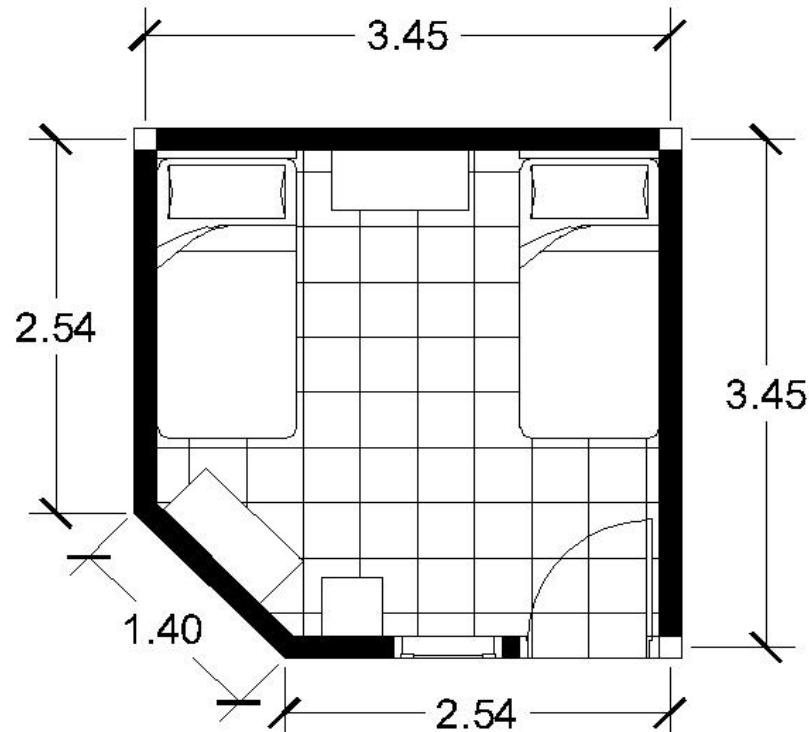

Denah dan Potongan Kamar Tidur Pelayanan Kasih Bethesda Malang

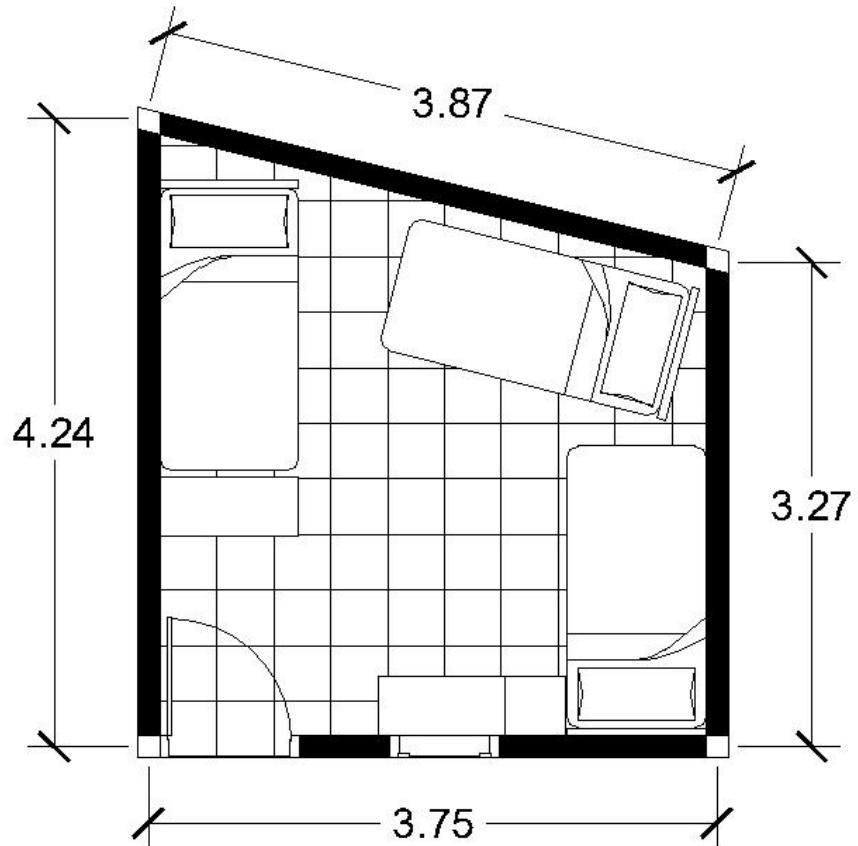


KAMAR TIDUR E
SKALA 1:50

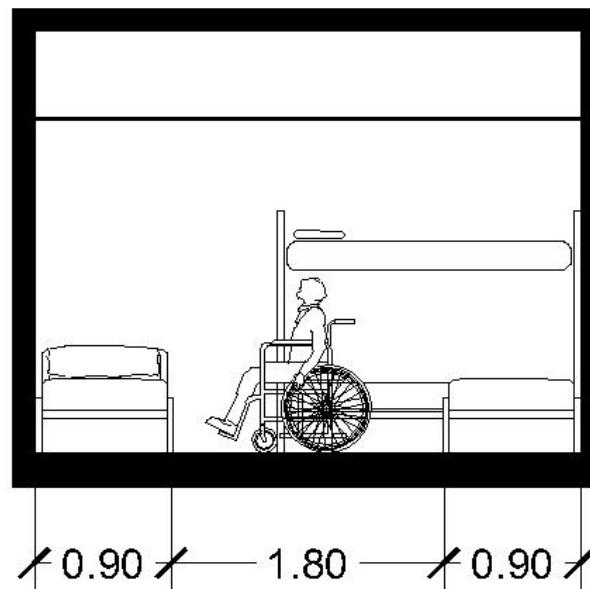

POT. KAMAR TIDUR E
SKALA 1:50


Denah dan Potongan Kamar Tidur Pelayanan Kasih Bethesda Malang

160

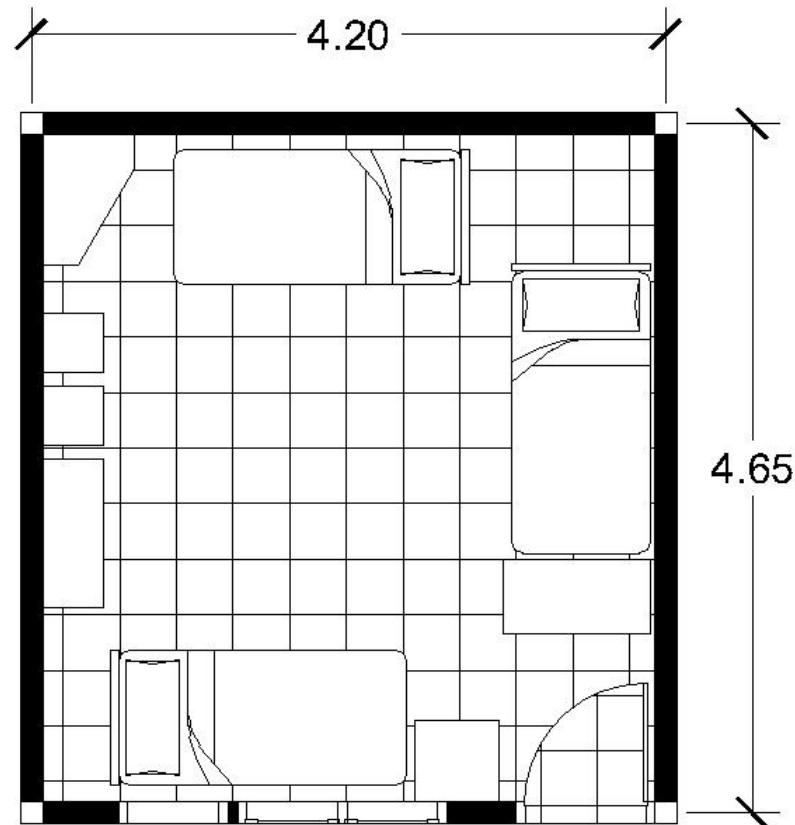

KAMAR TIDUR F

SKALA 1:50

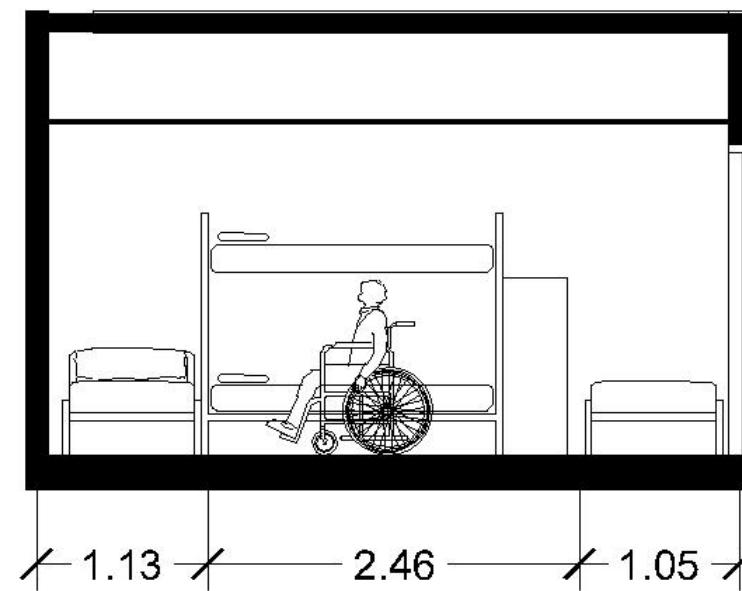


POT. KAMAR TIDUR F


SKALA 1:50



Denah dan Potongan Kamar Tidur Pelayanan Kasih Bethesda Malang

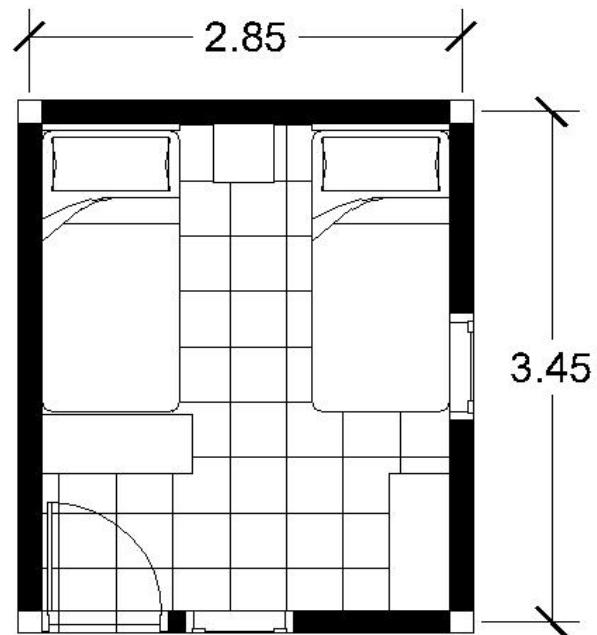


KAMAR TIDUR G
SKALA 1:50

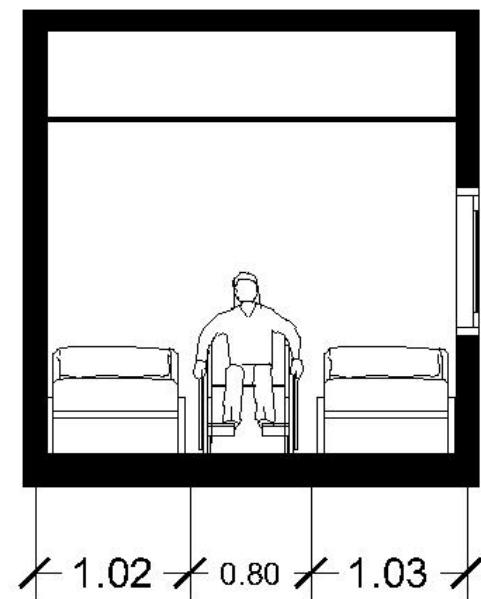


POT. KAMAR TIDUR G
SKALA 1:50

Denah dan Potongan Kamar Tidur Pelayanan Kasih Bethesda Malang

162

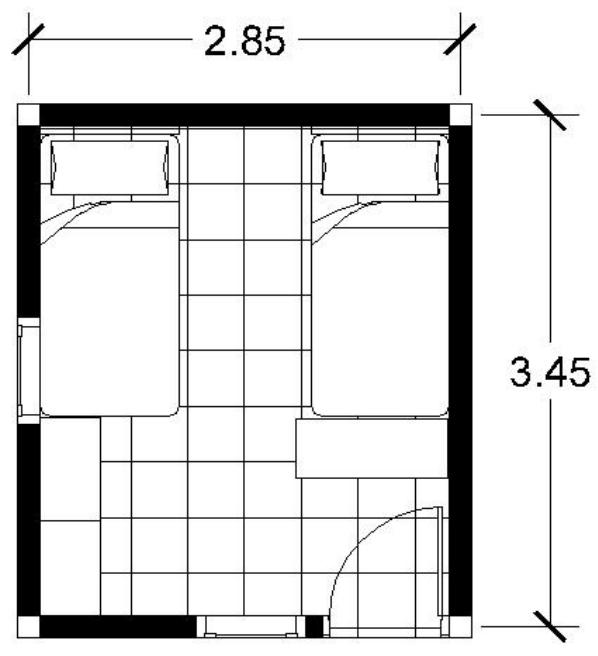


KAMAR TIDUR H
SKALA 1:50

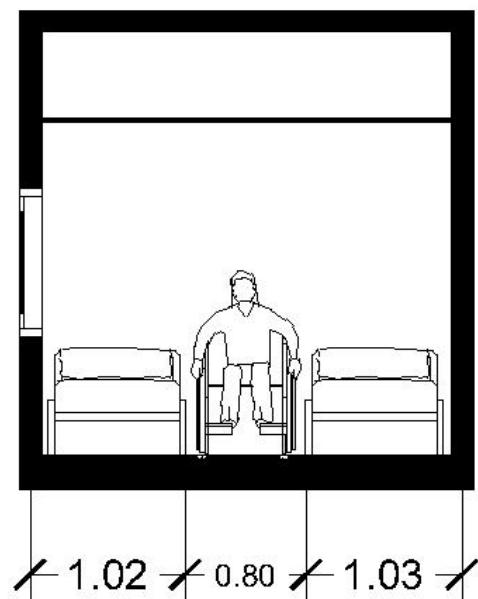


POT. KAMAR TIDUR H
SKALA 1:50

Lampiran 6. Denah dan Potongan Kamar Mandi Pelayanan Kasih Bethesda Malang

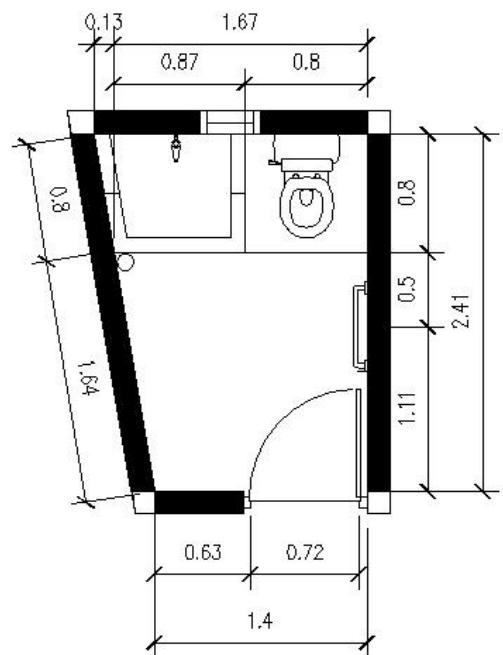


KAMAR MANDI A
SKALA 1:50

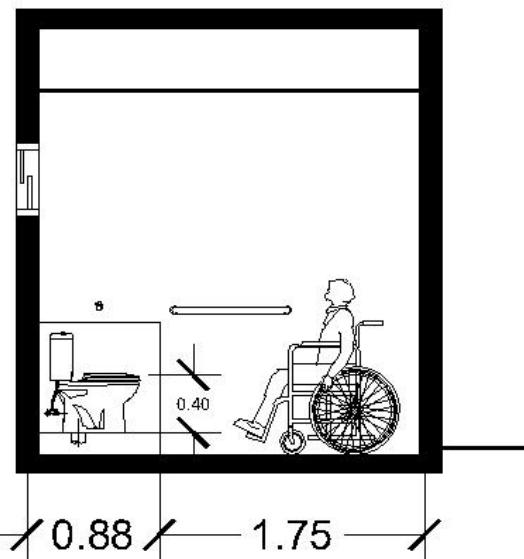


POT.KAMAR MANDI A
SKALA 1:50

Denah dan Potongan Kamar Mandi Pelayanan Kasih Bethesda Malang

164

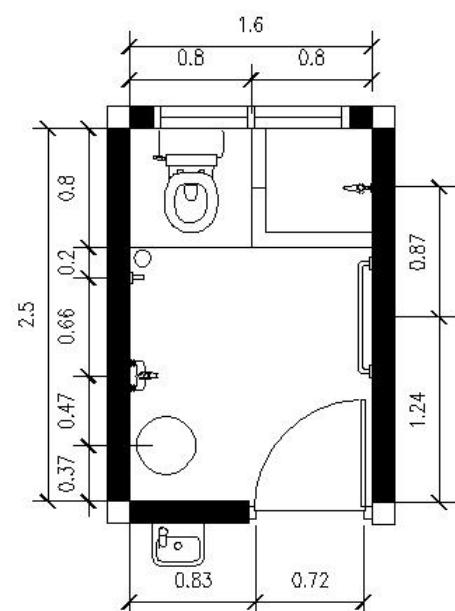


KAMAR MANDI B
SKALA 1:50

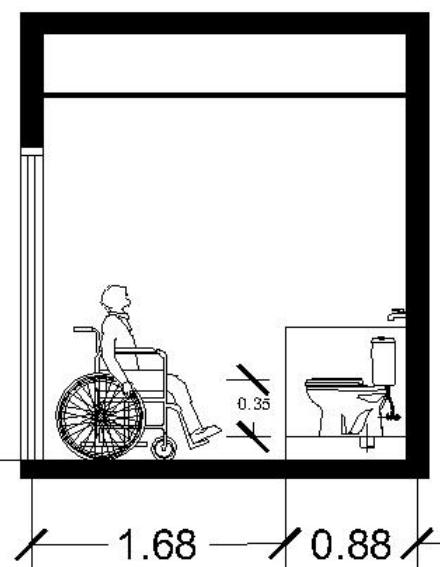


POT.KAMAR MANDI B
SKALA 1:50

Lampiran 7. Potongan Bak Cuci Tangan Pelayanan Kasih Bethesda Malang

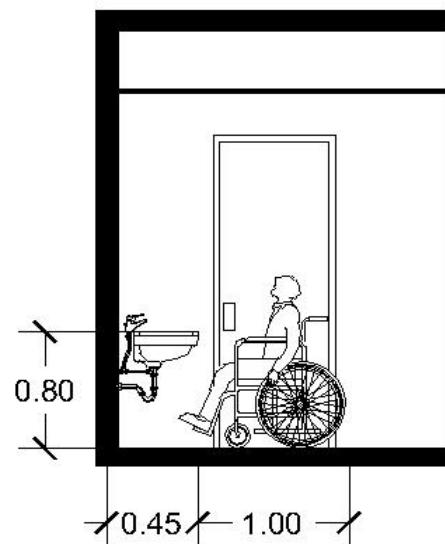

POT.BAK CUCI
TANGAN A
SKALA 1:50

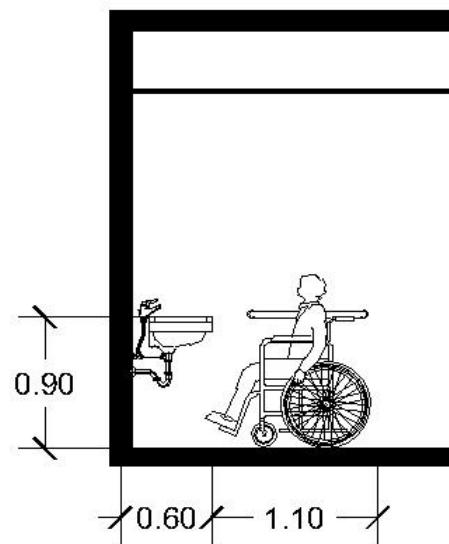

POT.BAK CUCI
TANGAN B
SKALA 1:50