


UNIVERSITAS BRAWIJAYA



LAMPIRAN




• KONSEP FILOSOFI POHON KELAPA

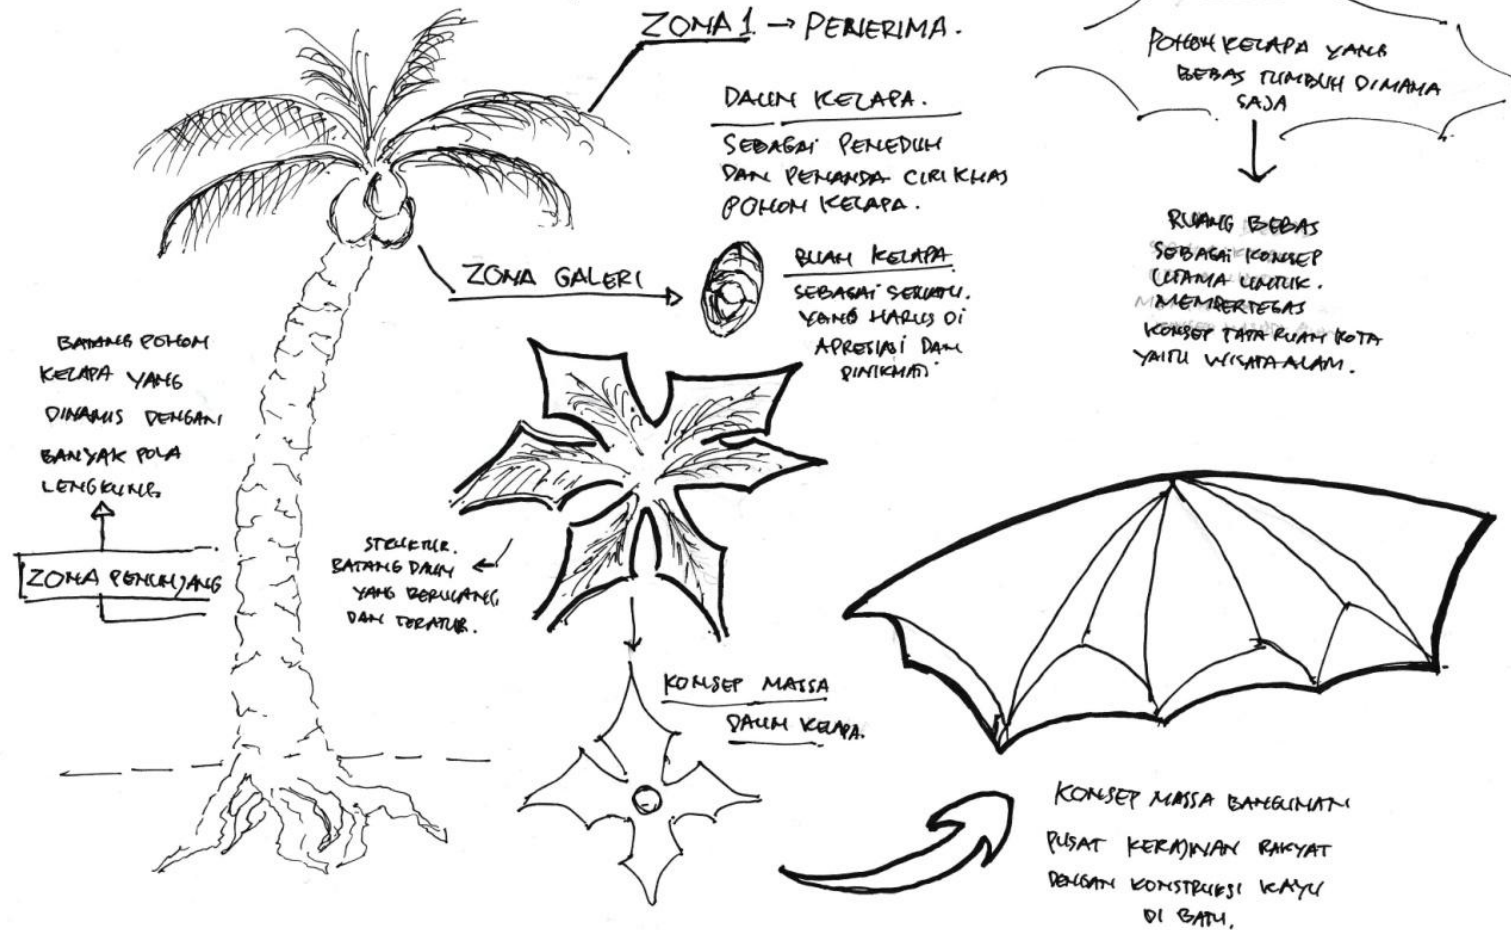


Lampiran 1 Konsep ruang pada pusat kerajinan rakyat dengan konstruksi kayu kelapa

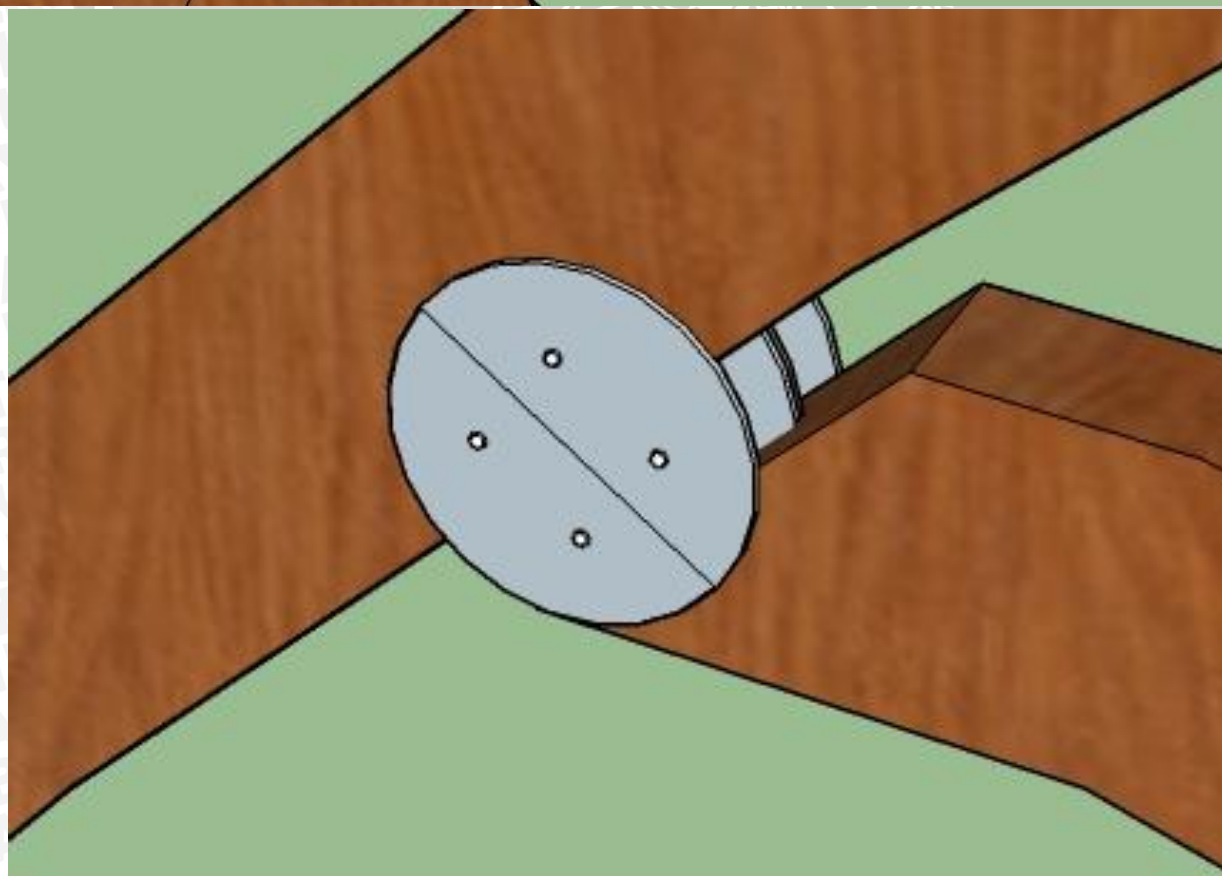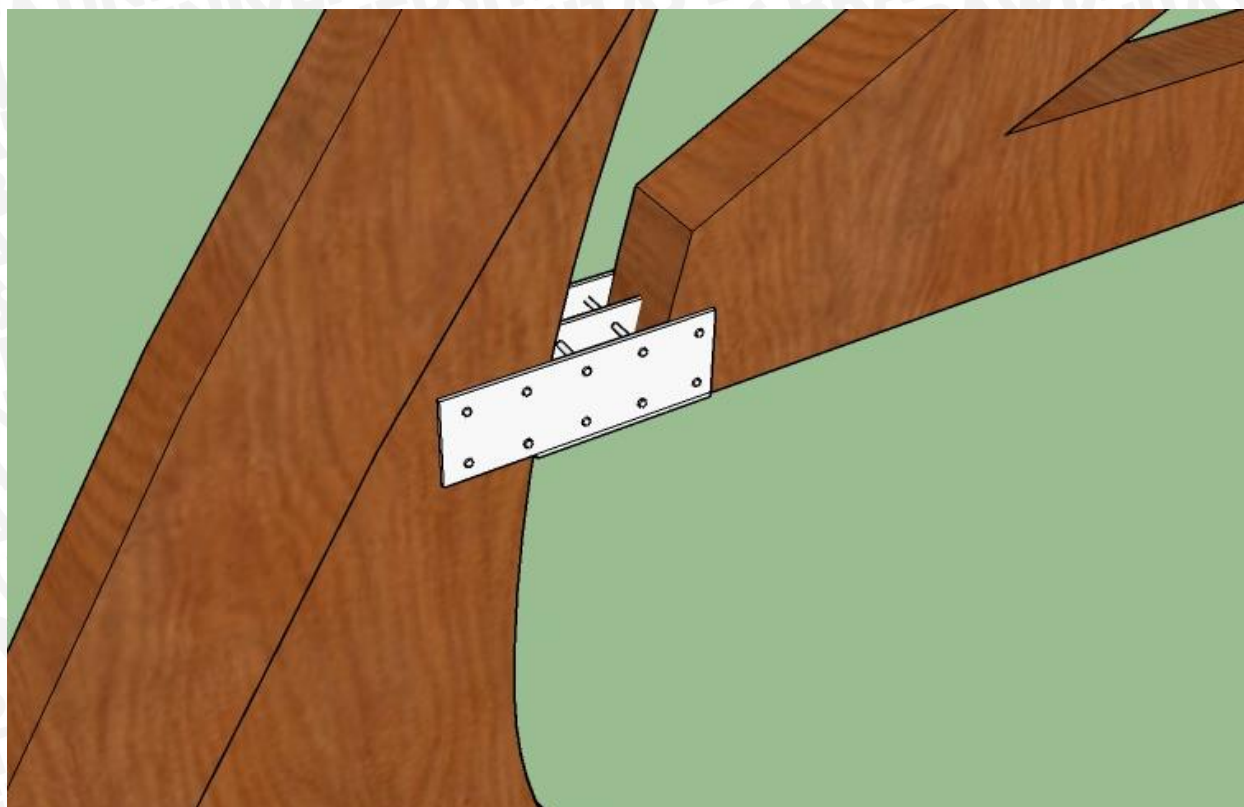


Lampiran 2 Sambungan antar rangka pada bangunan

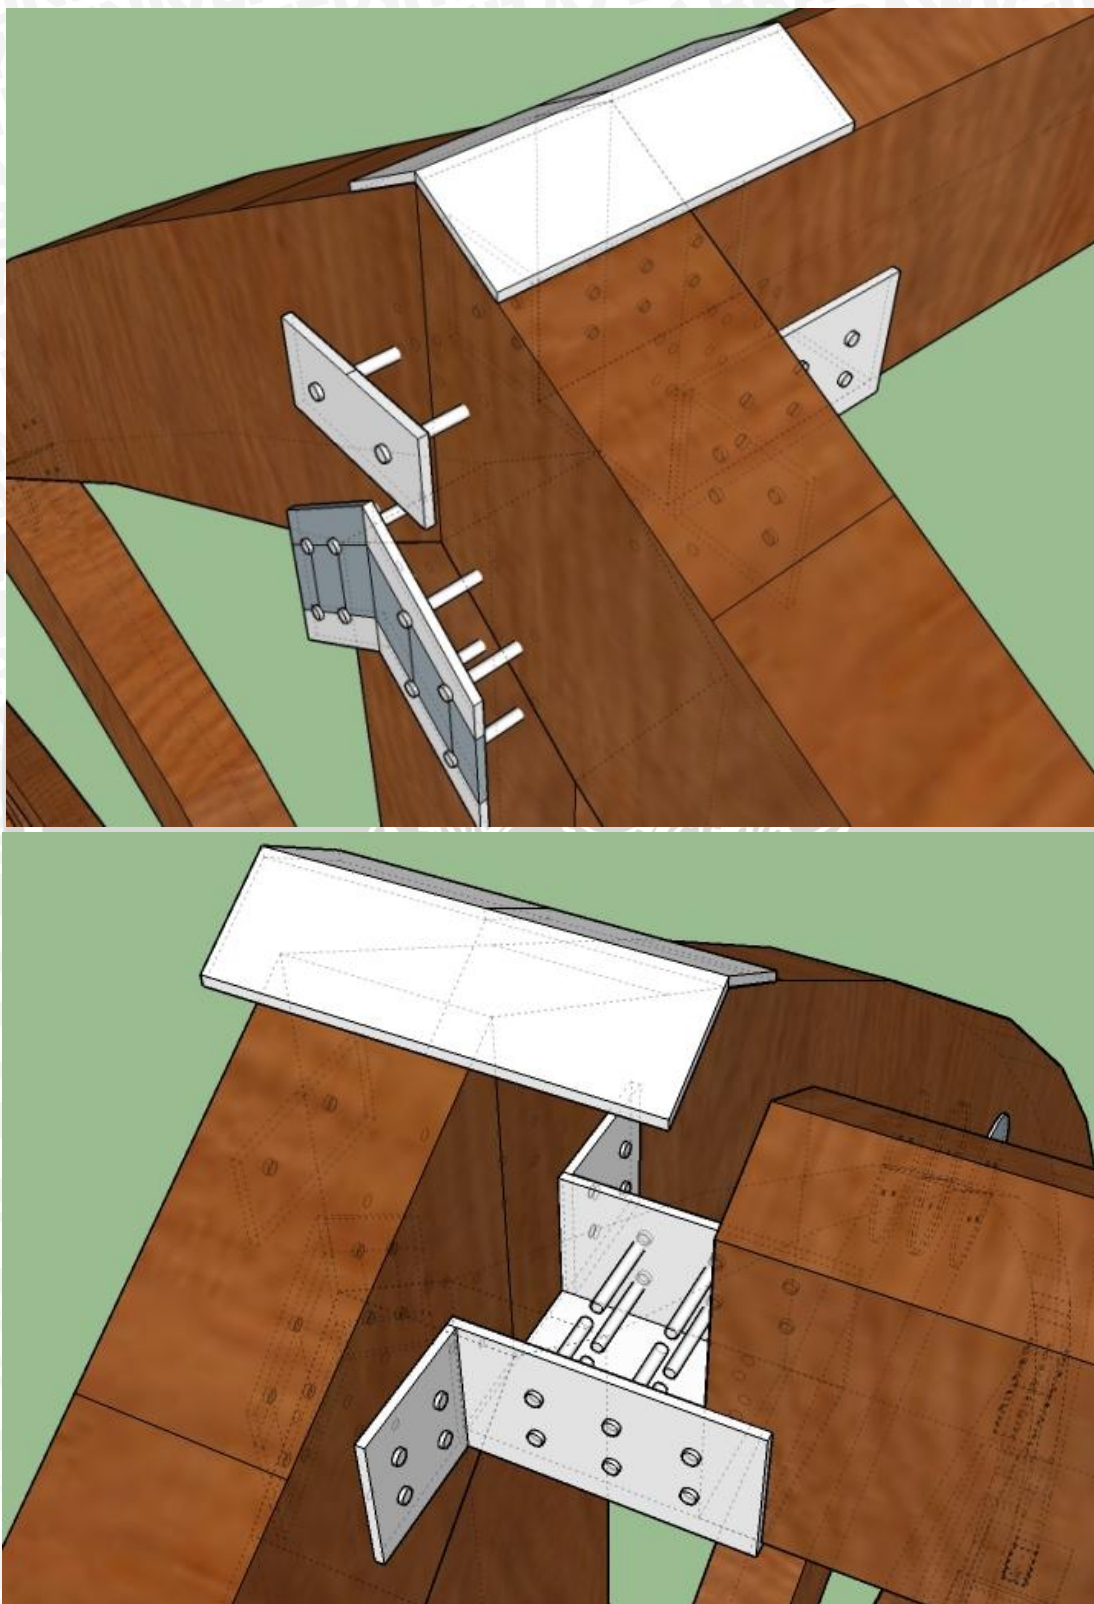


Lampiran 3 Sambungan pada struktur atap

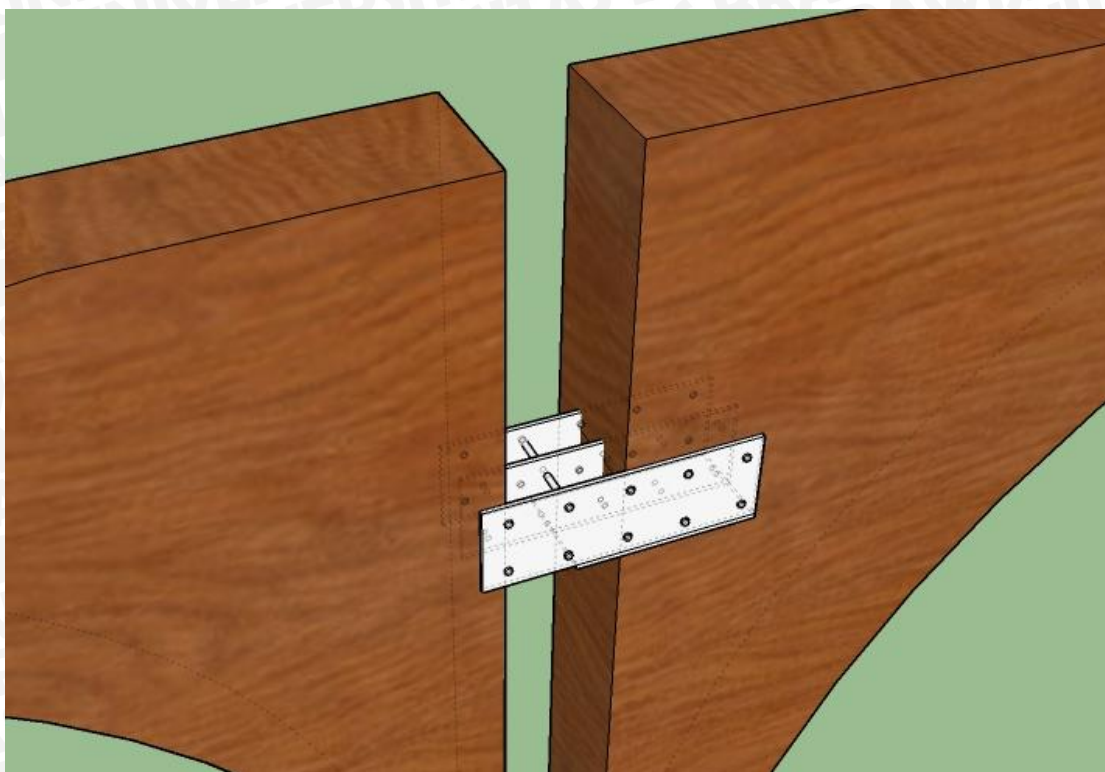


Lampiran 4 Sambungan rangka kolom dengan balok

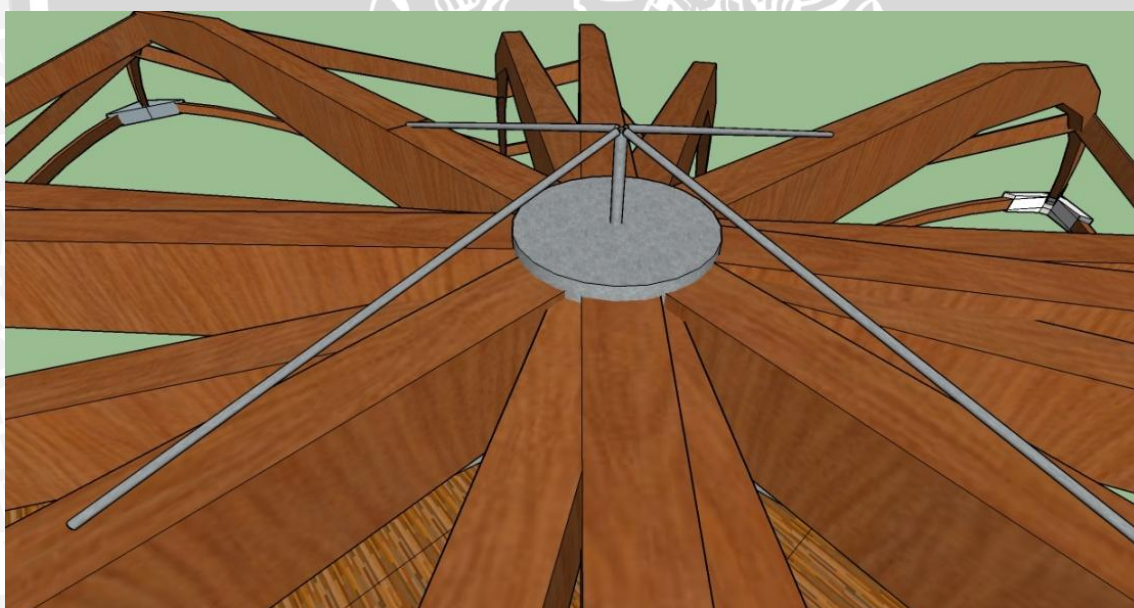

Lampiran 5 Struktur kabel pada rangka atap bangunan penerima

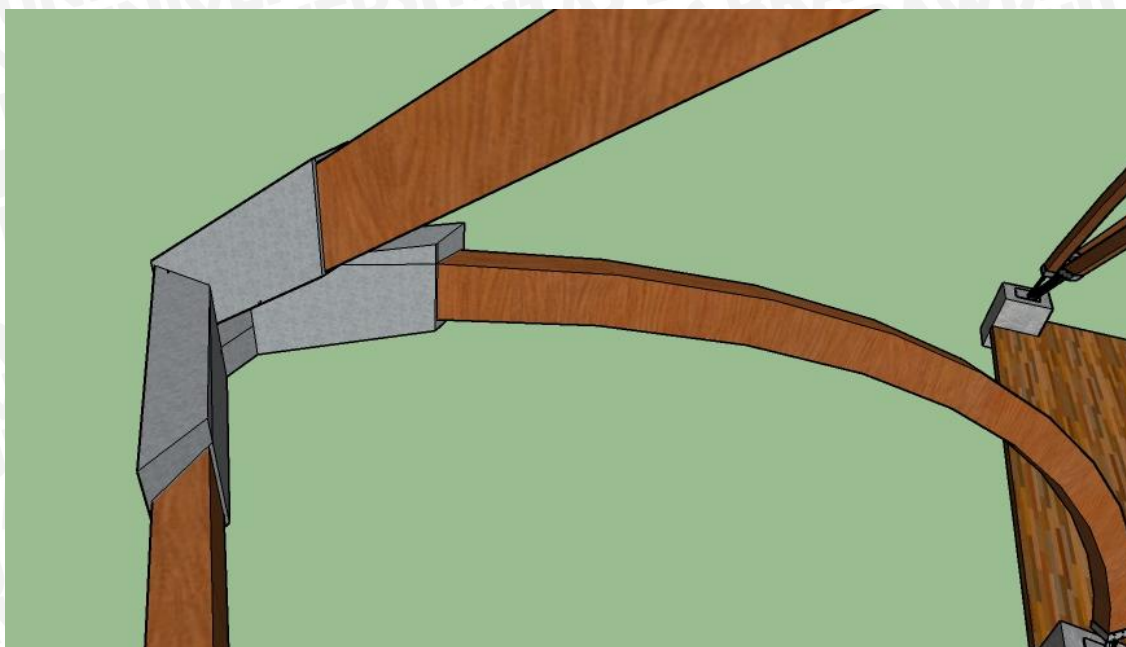

Lampiran 6 Sambungan antar rangka atap

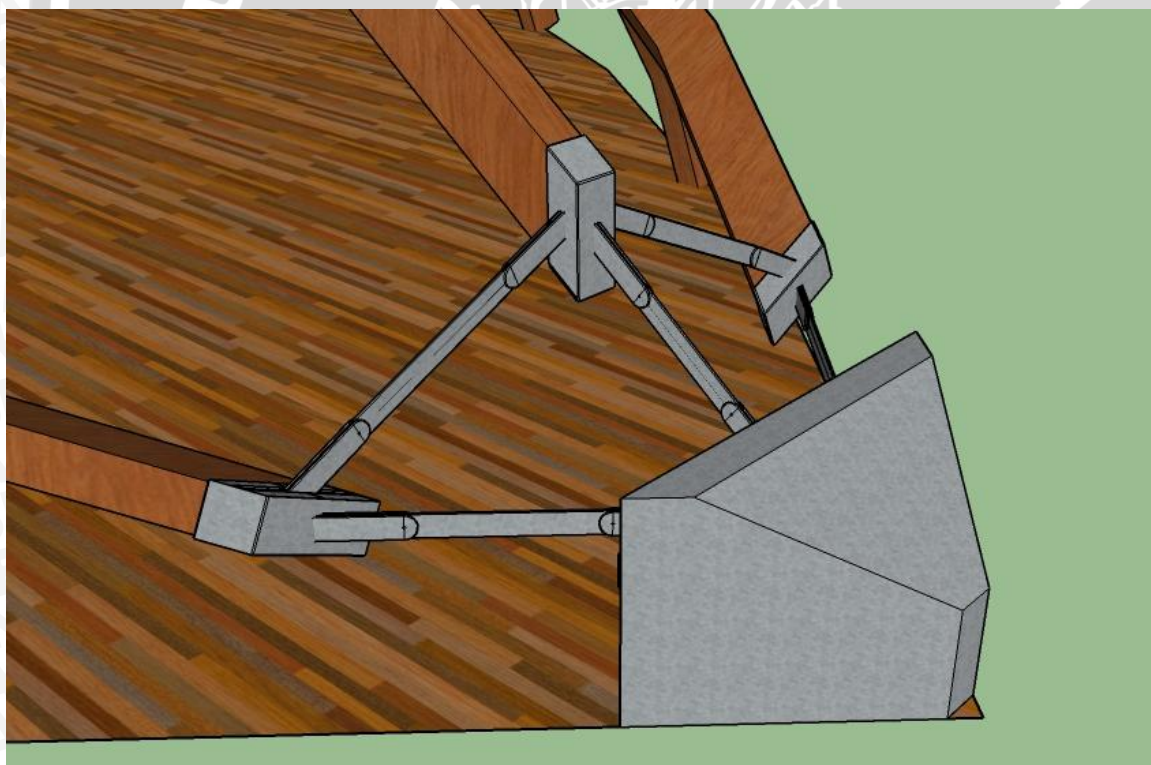

Lampiran 7 Sambungan kolom laminasi dengan balok cor



Keterangan :

1. Entrance
2. Parkir
3. Plasa
4. Loading dock
5. Bangunan pengelola
6. Bangunan penerima
7. Galeri
8. Bangunan workshop.
9. Ruang MEE.
10. Rest Area.
11. Taman.
12. Gudang sementara

Lampiran 8 Site plan Pusat kerajinan dengan konstruksi kayu.



Lampiran 9 Perspektif mata burung




Lampiran 10 Tampak Utara



Lampiran 11 Tampak Timur Laut



Lampiran 12 Tampak Barat Daya

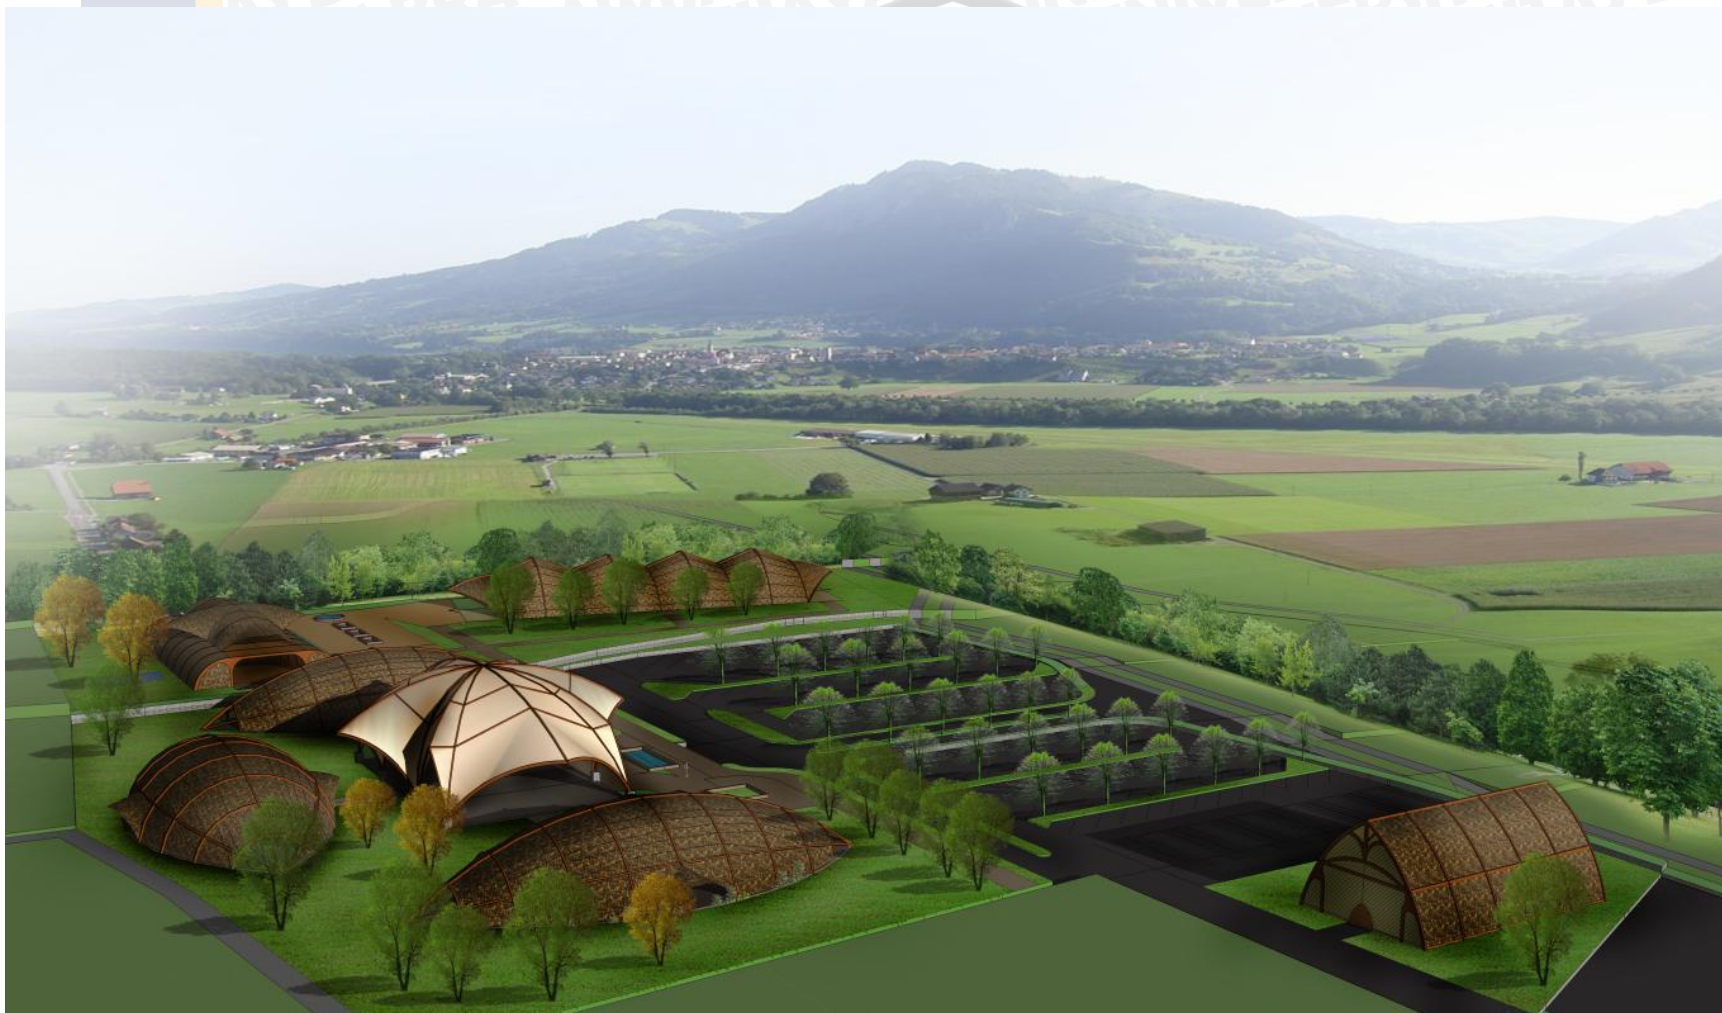


Lampiran 13 Perspektif Kawasan




Lampiran 14 Perspektif mata manusia bangunan penerima



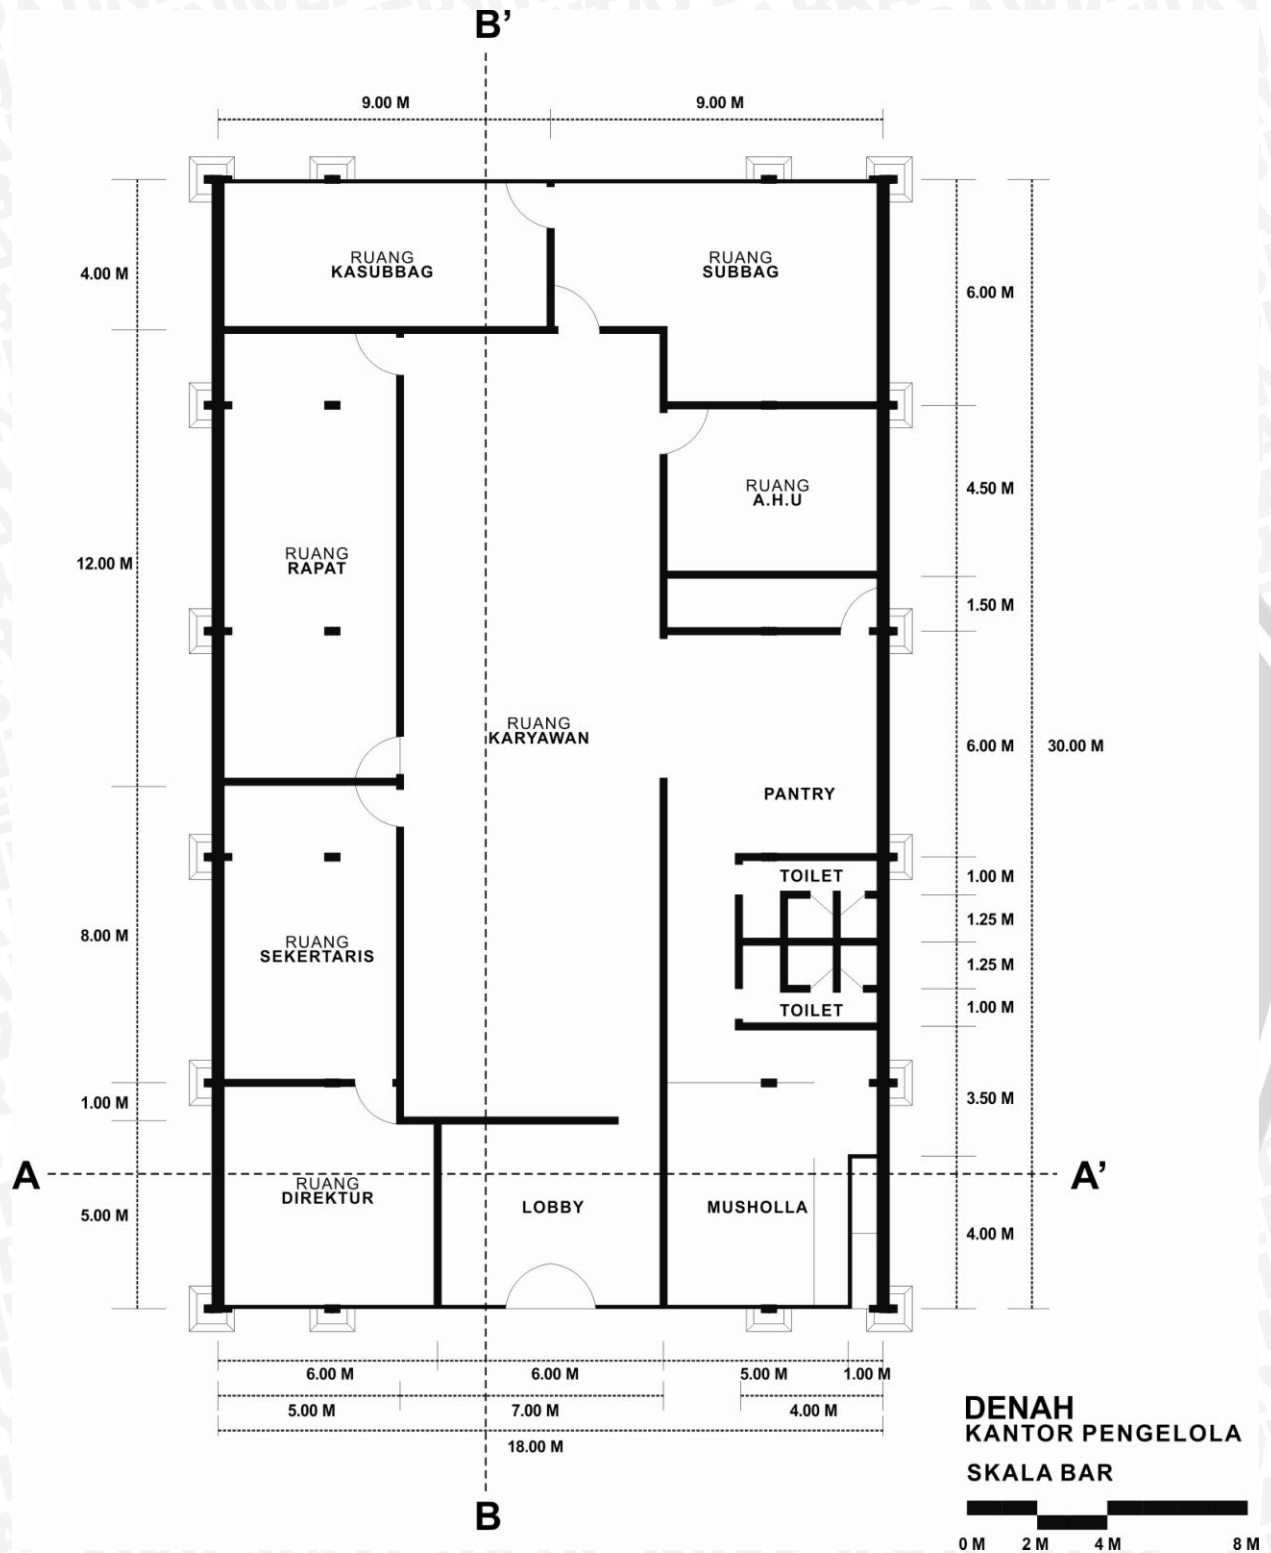

Lampiran 15 Denah Kantor Pengelola

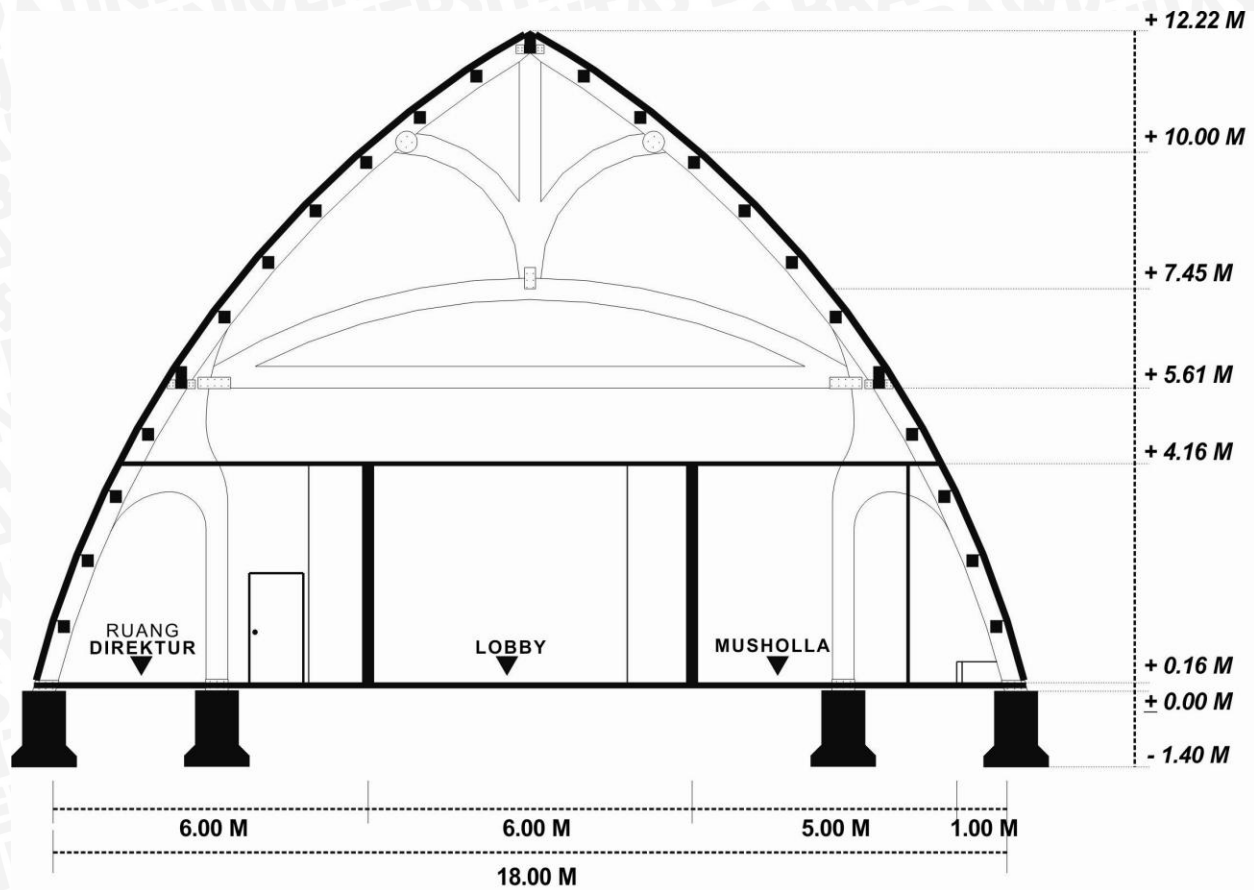


POTONGAN A-A'

POTONGAN BANGUNAN KANTOR PENGELOLA

SKALA BAR



Lampiran 16 Potongan A-A' Bangunan Kantor Pengelola

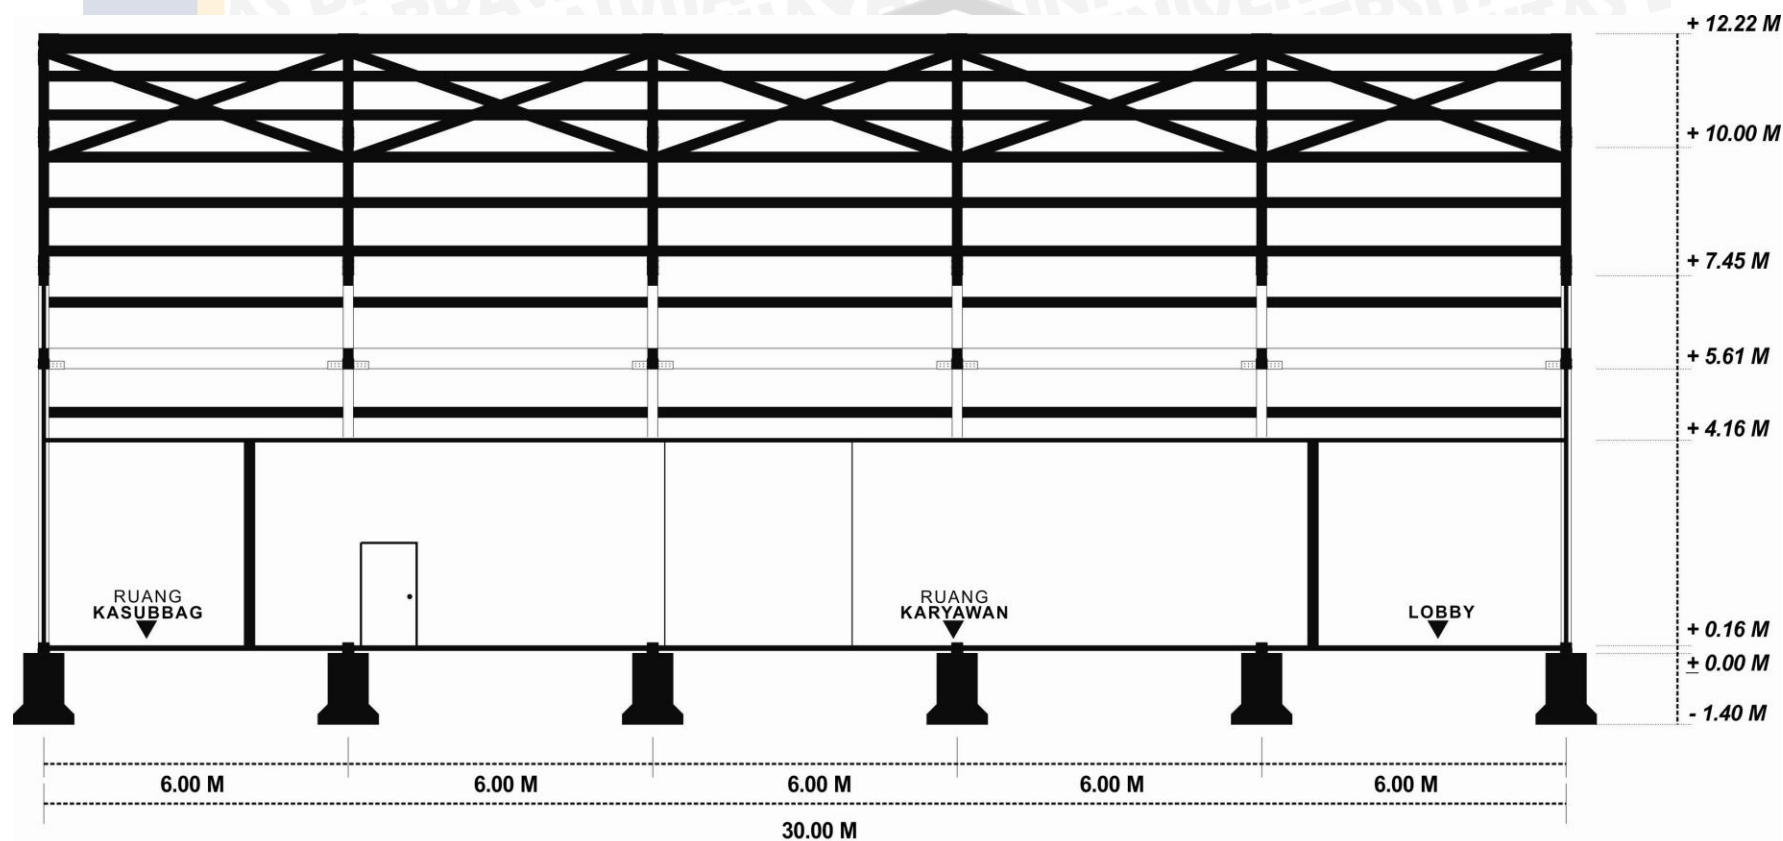


POTONGAN B-B'

POTONGAN BANGUNAN KANTOR PENGELOLA

SKALA BAR




Lampiran 17 Potongan B-B' Bangunan Kantor Pengelola

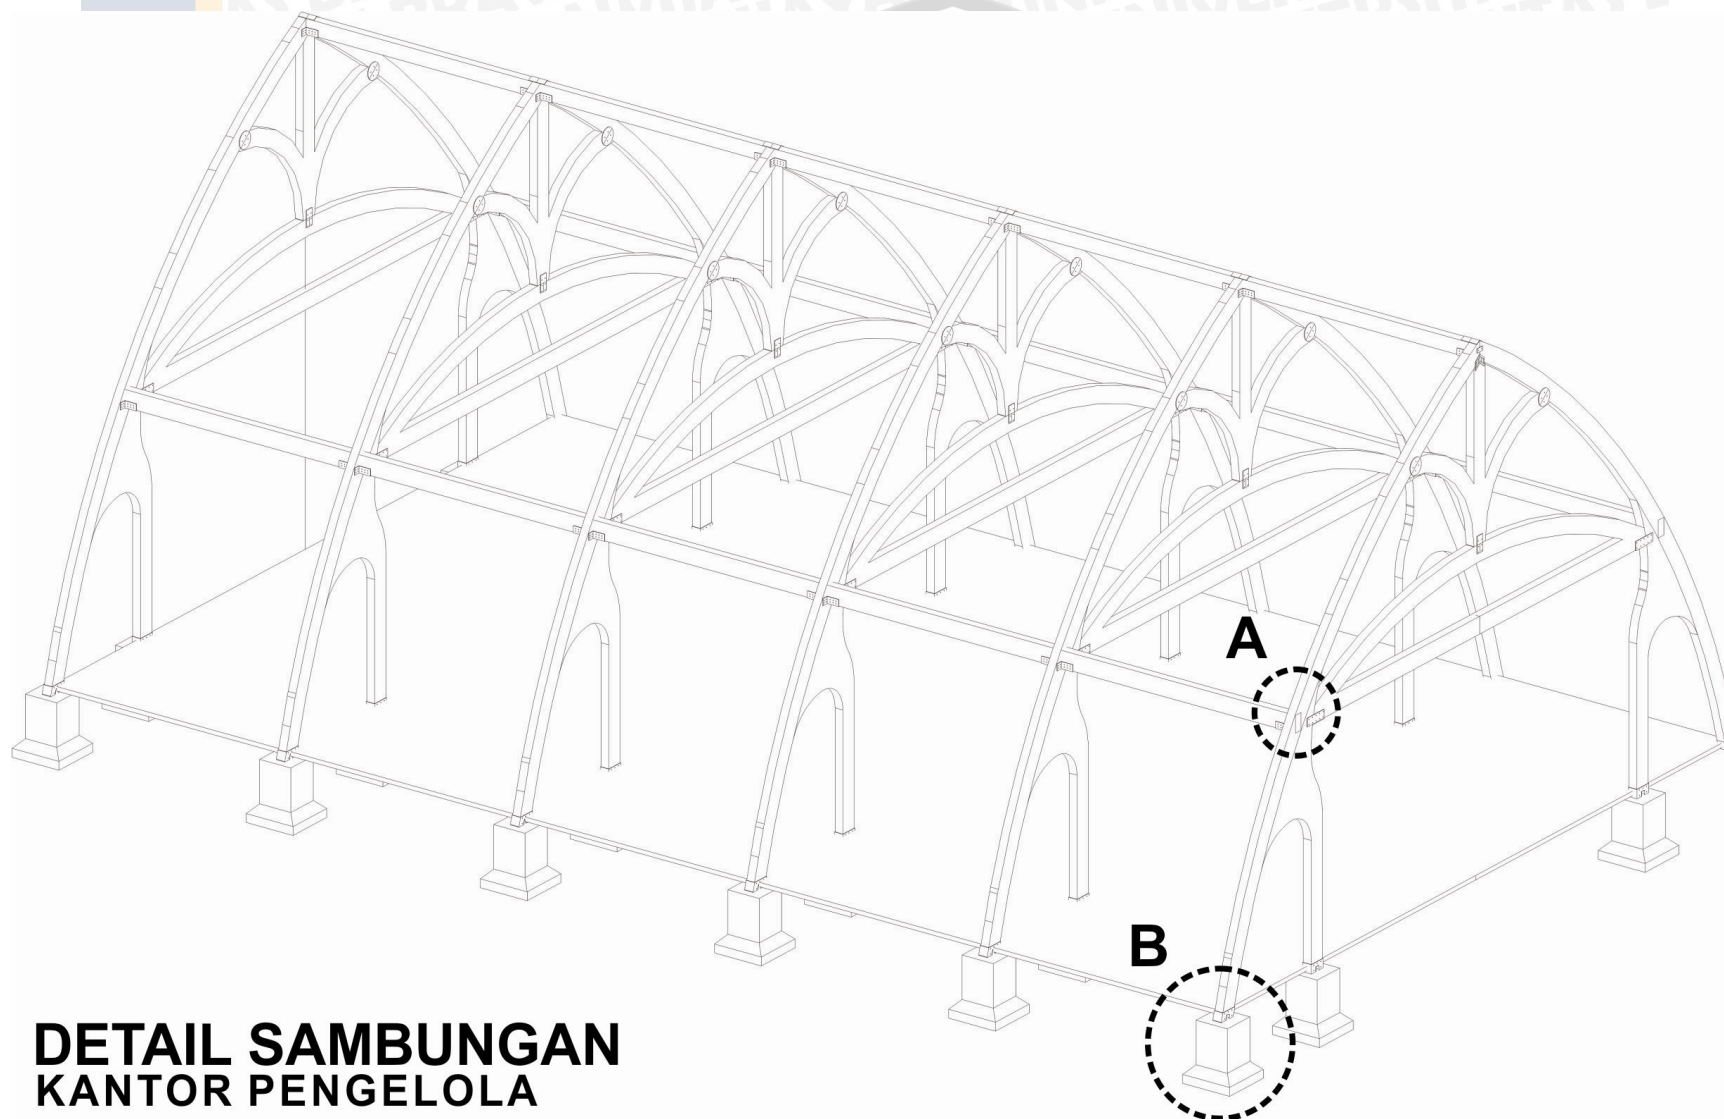


DETAIL SAMBUNGAN KANTOR PENGELOLA


Lampiran 18 Keyplan Detail Sambungan Kantor Pengelola

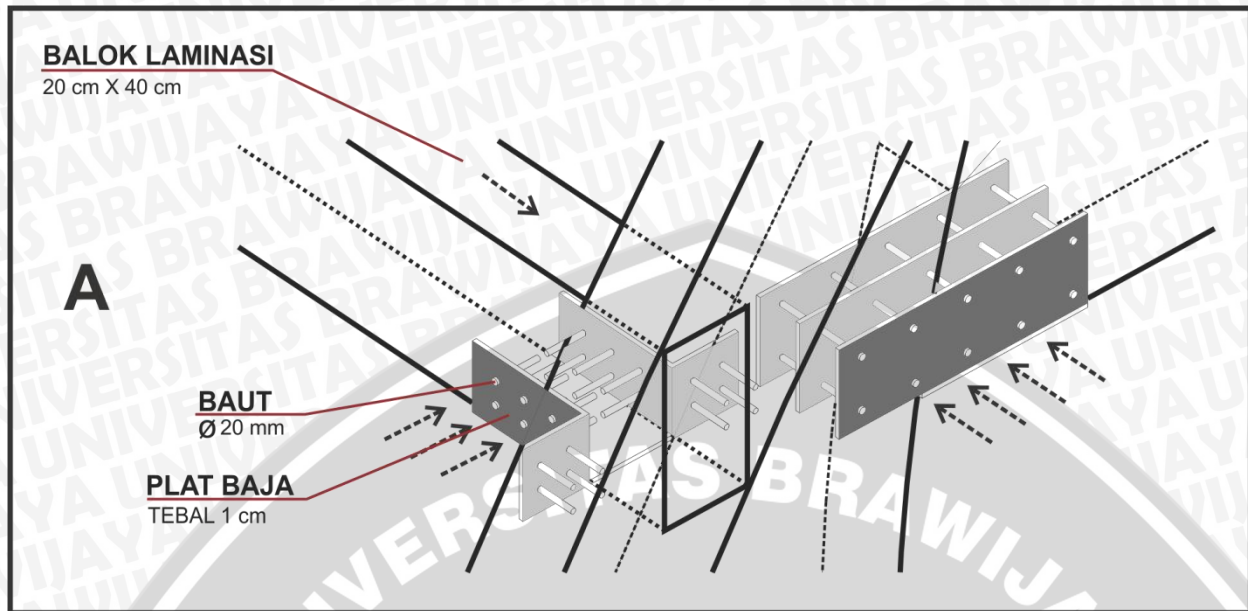


Lampiran 19 Detail A kantor pengelola

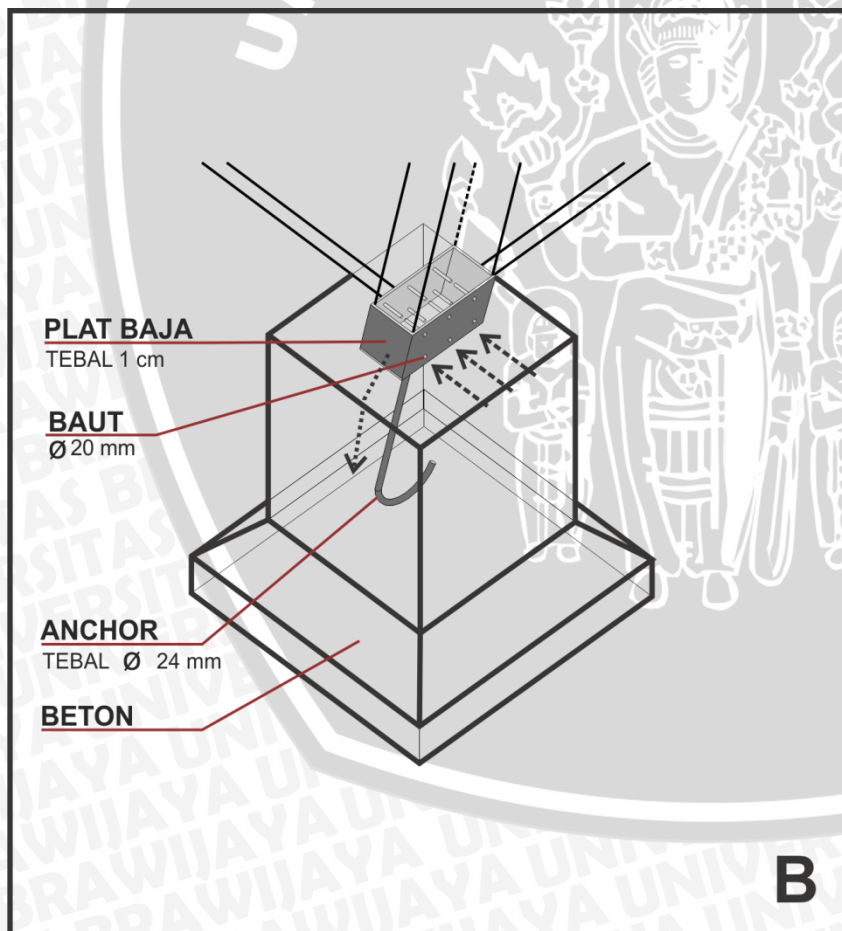


Lampiran 20 Detail B kantor pengelola

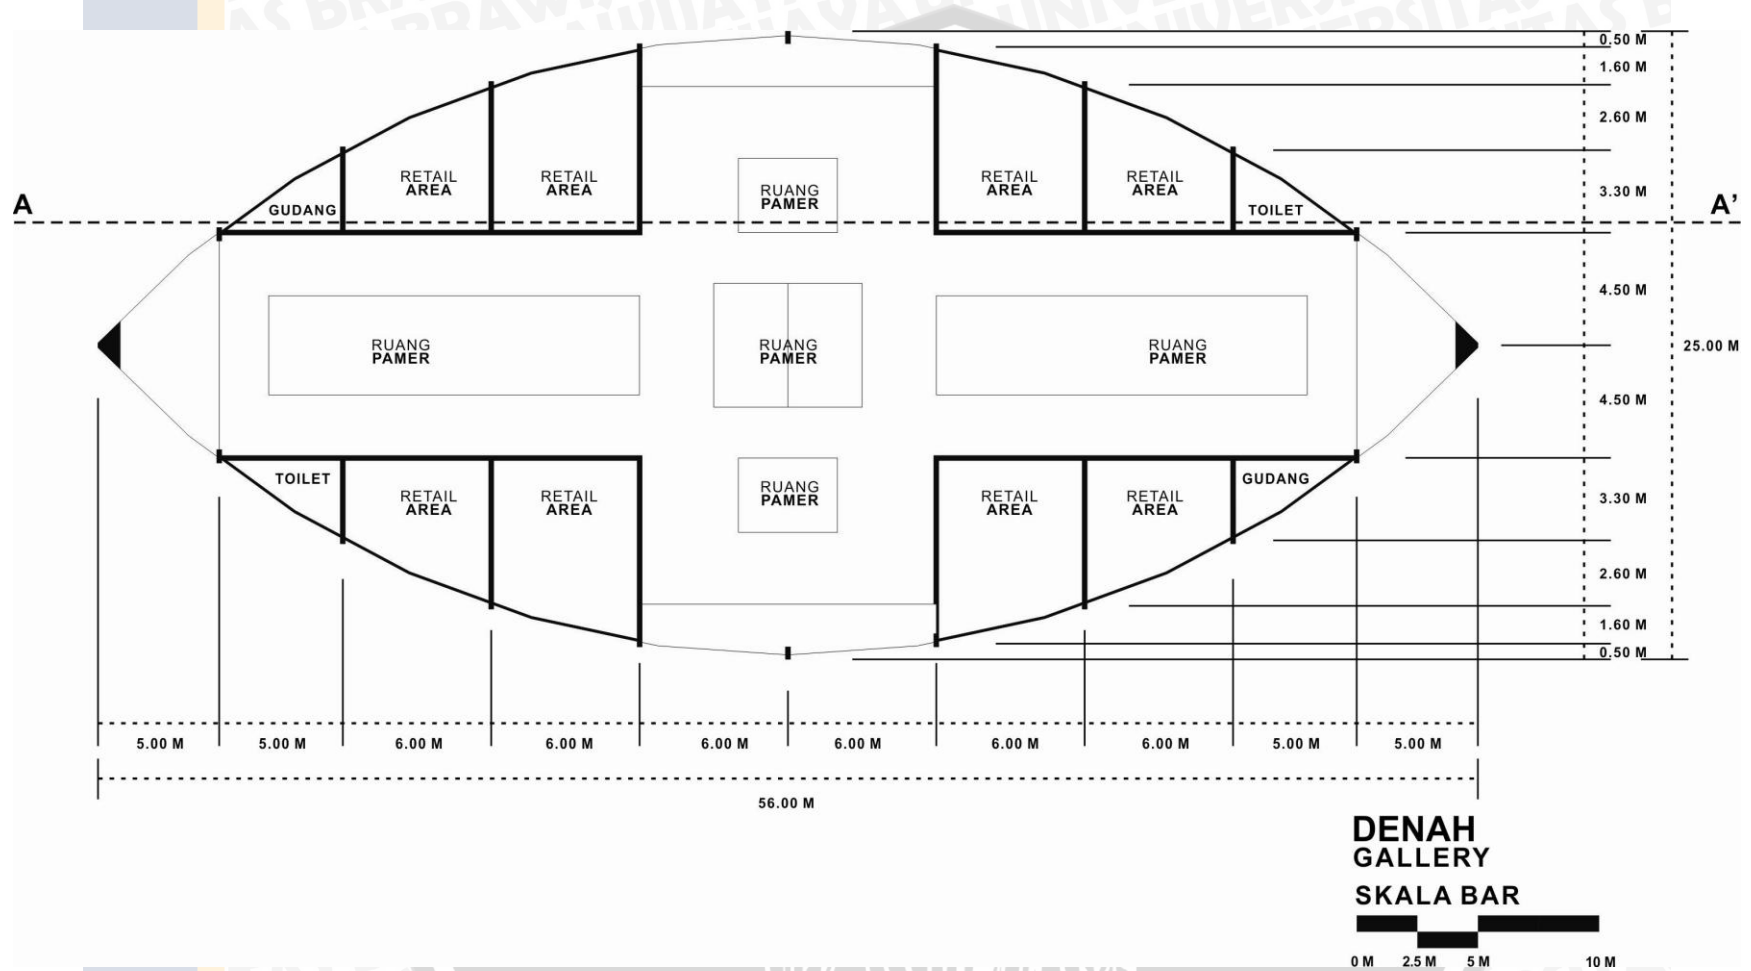

Lampiran 21 Denah bangunan galeri

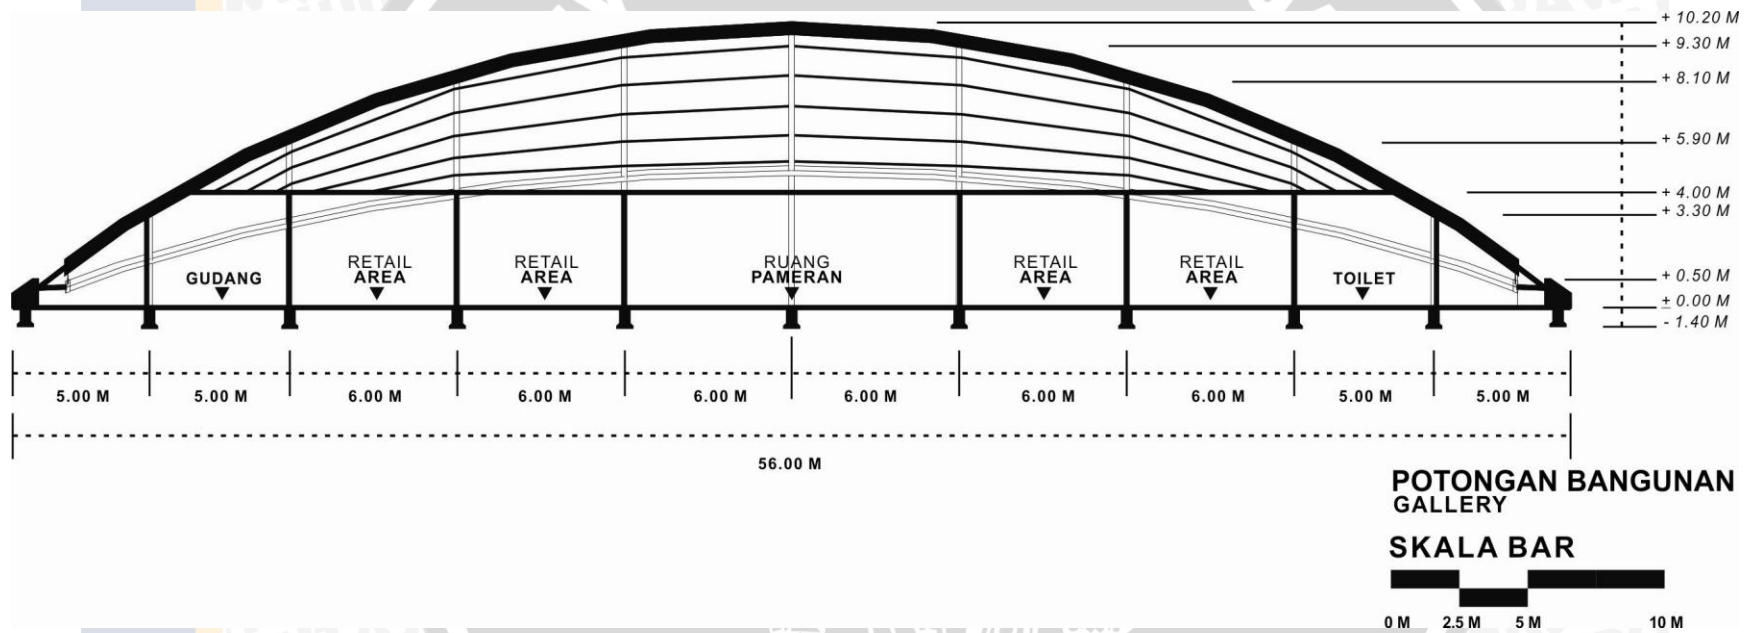


Lampiran 22 Potongan bangunan galeri

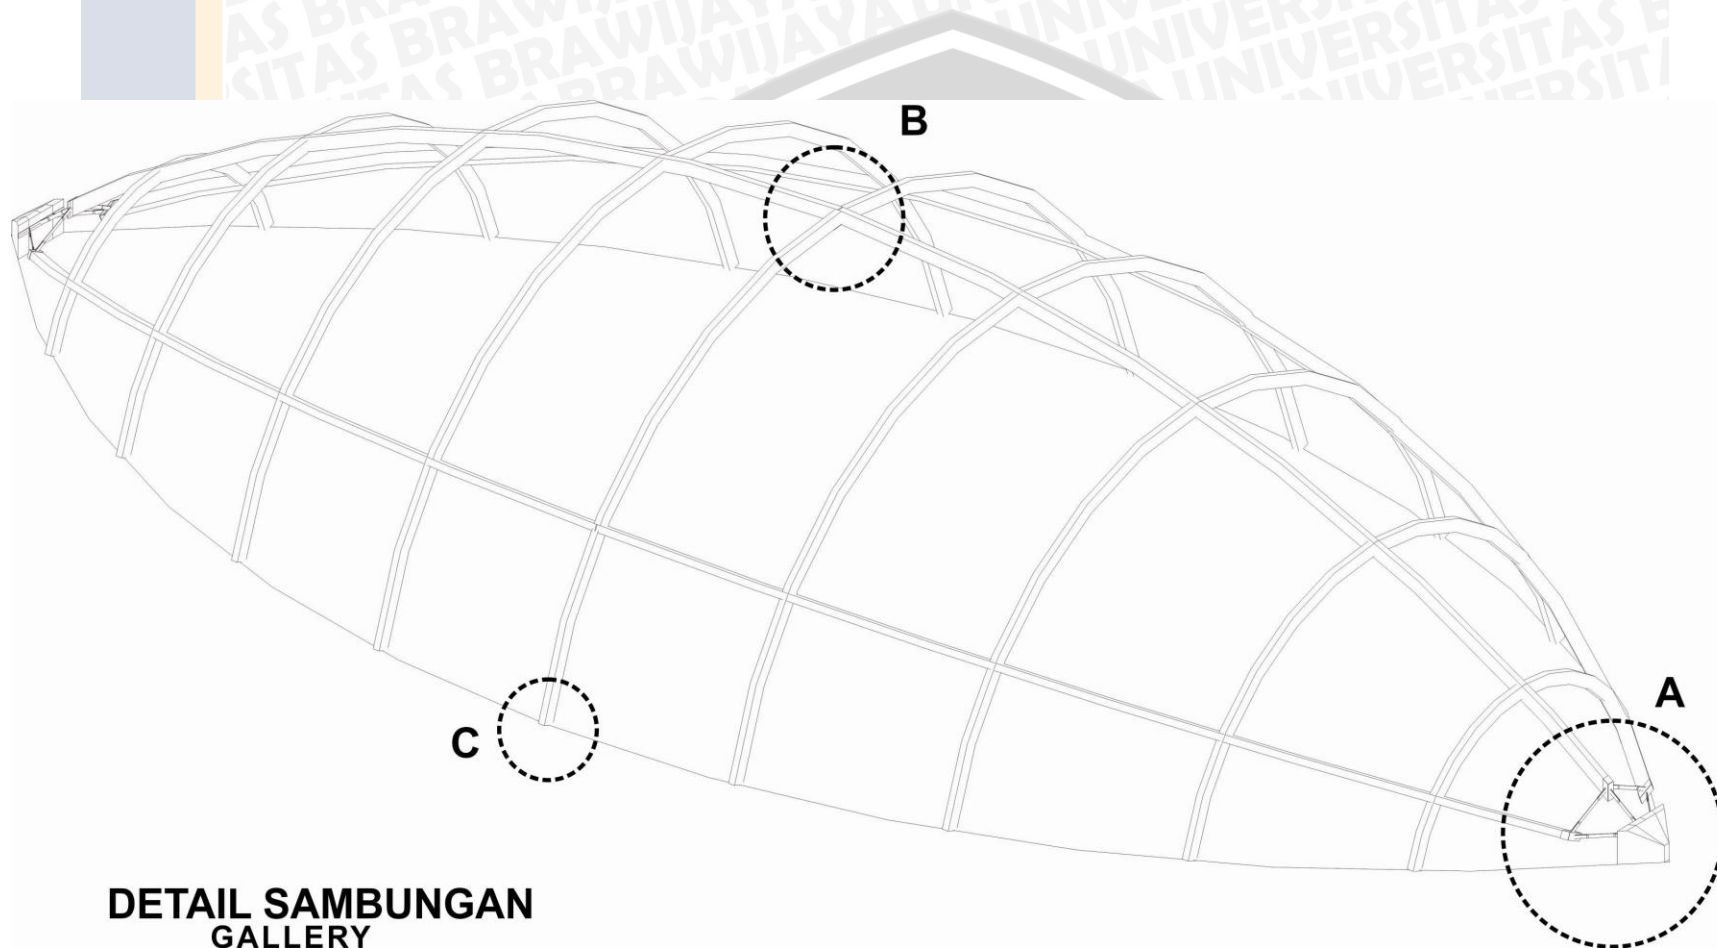


DETAIL SAMBUNGAN GALLERY


Lampiran 23 Keyplan Detail sambungan bangunan galeri

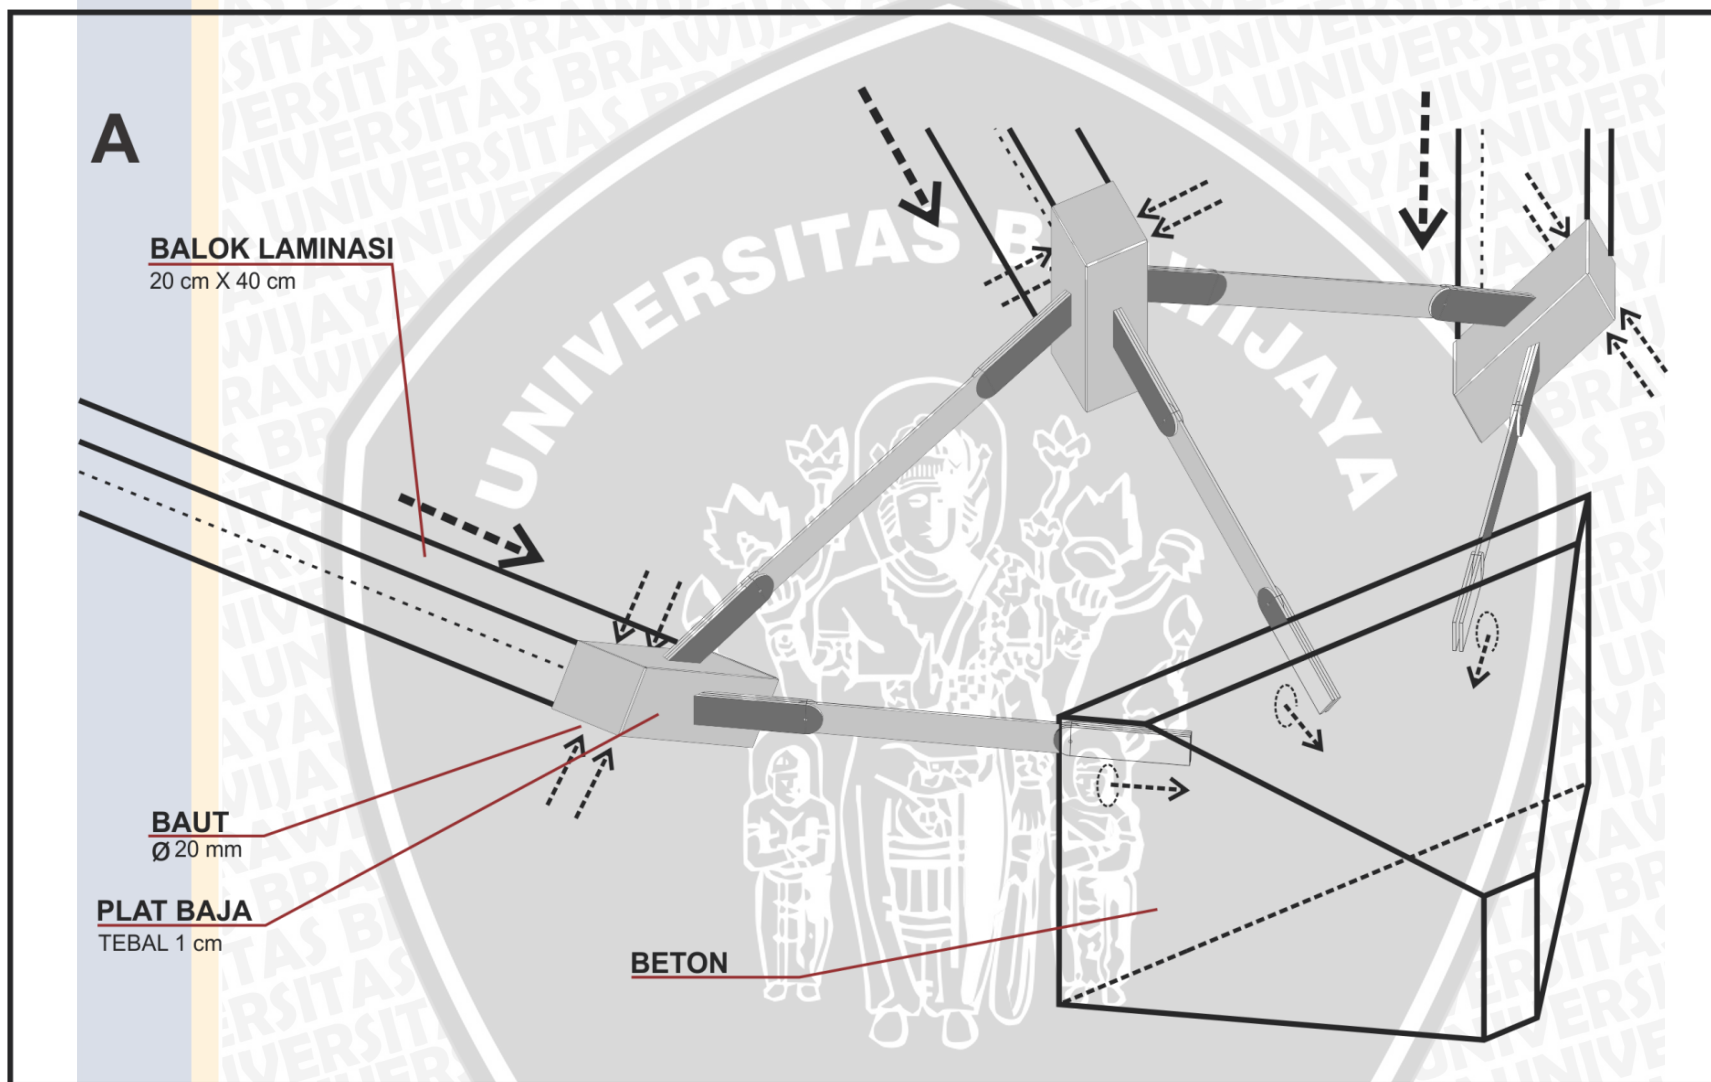


Lampiran 24 Detail A bangunan galeri

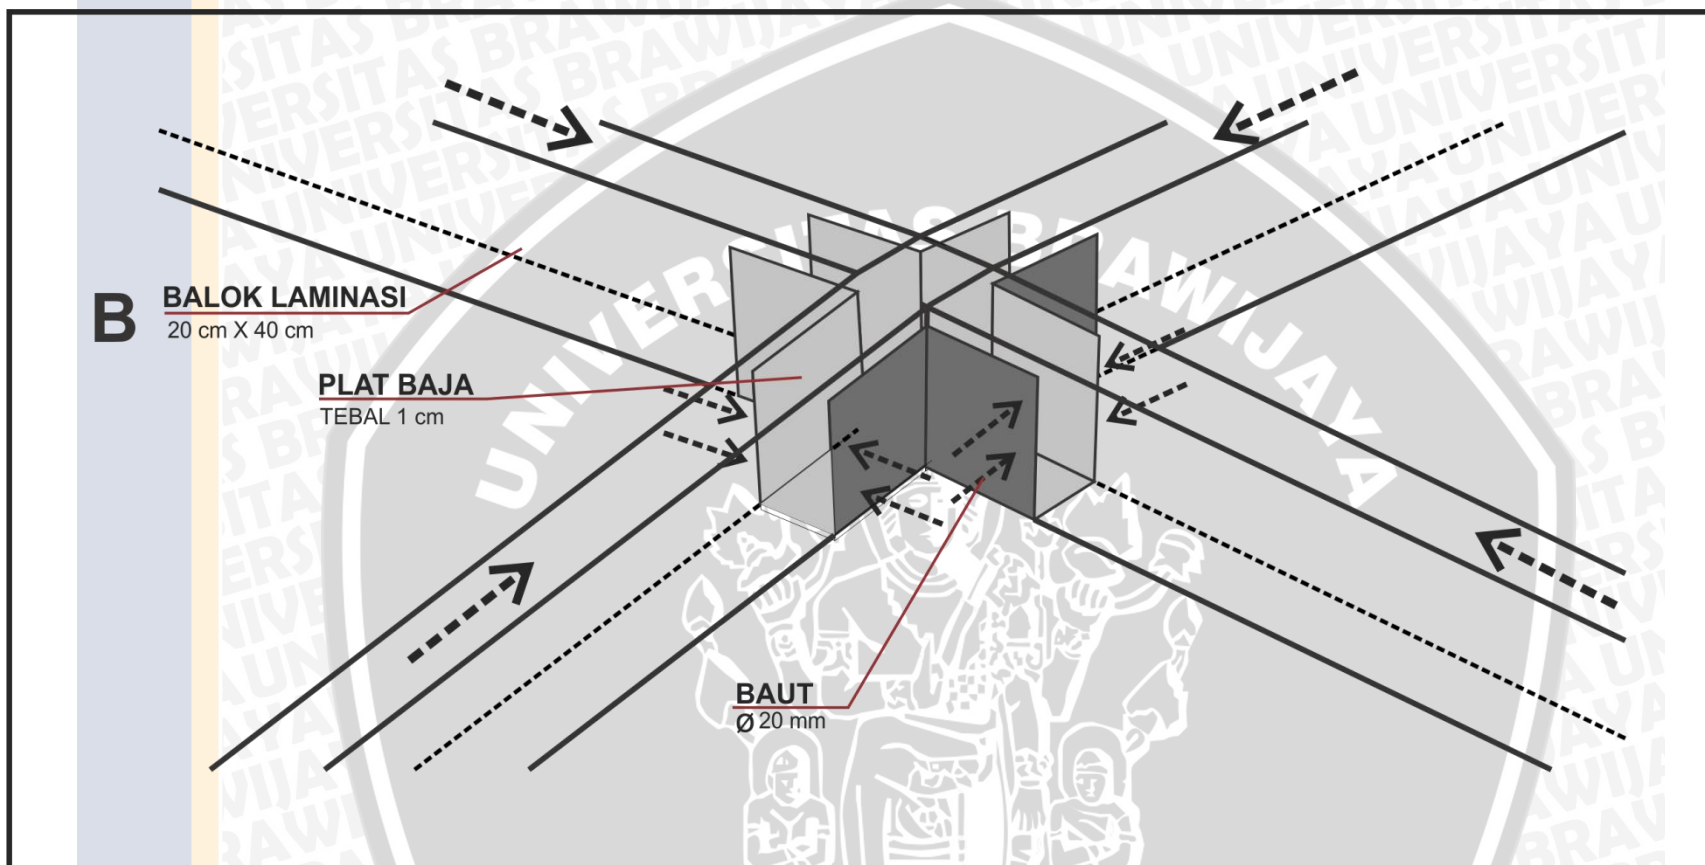

Lampiran 25 Detail B bangunan galer

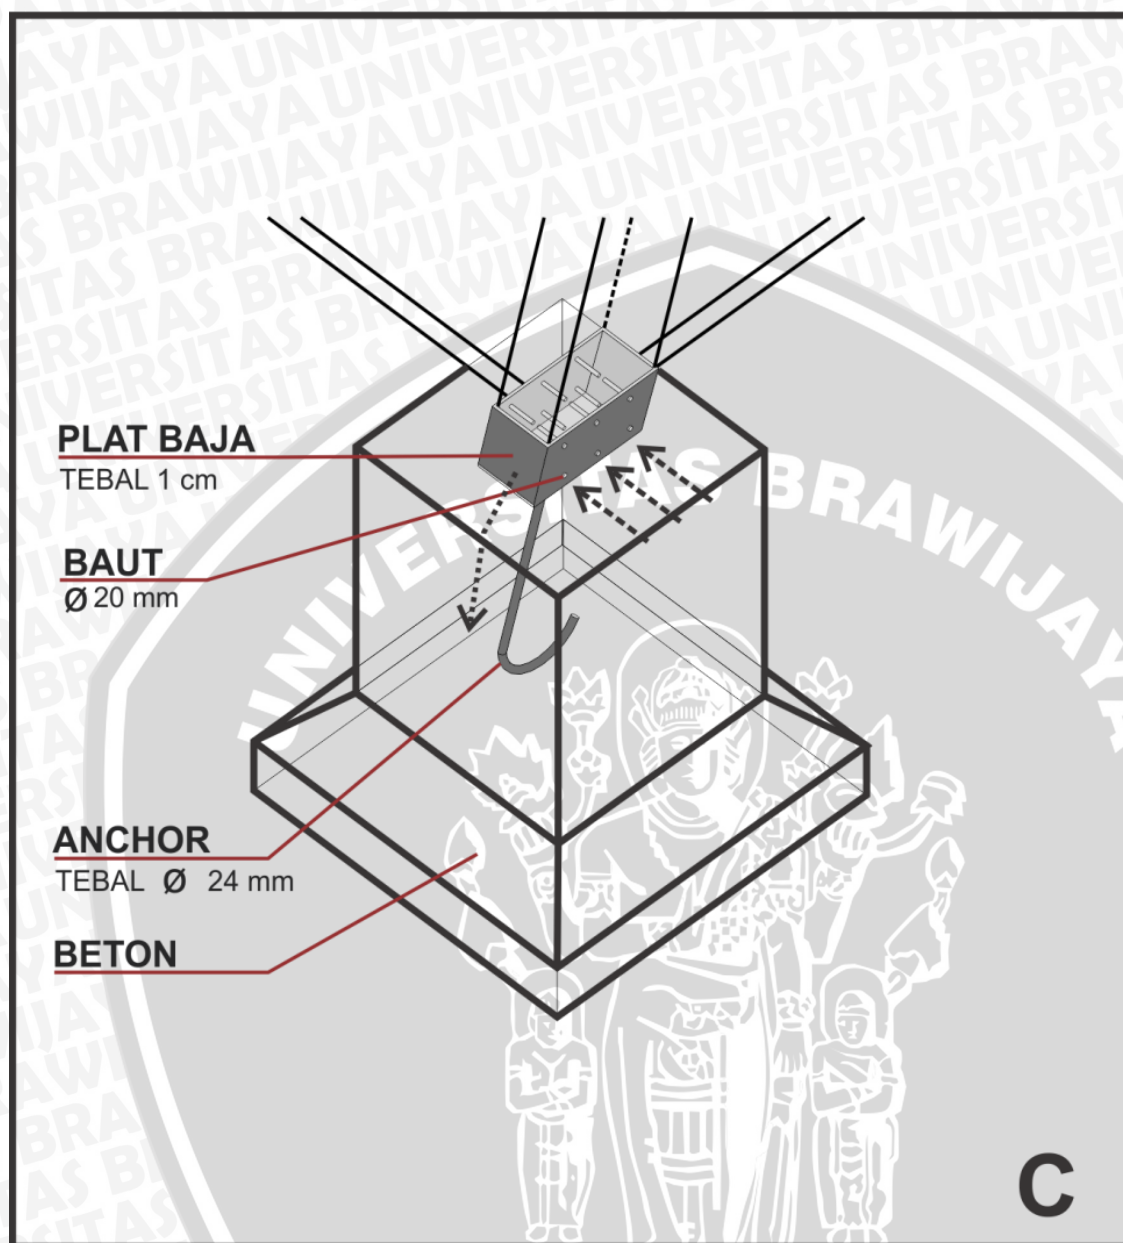


Lampiran 26 Detail C bangunan galeir

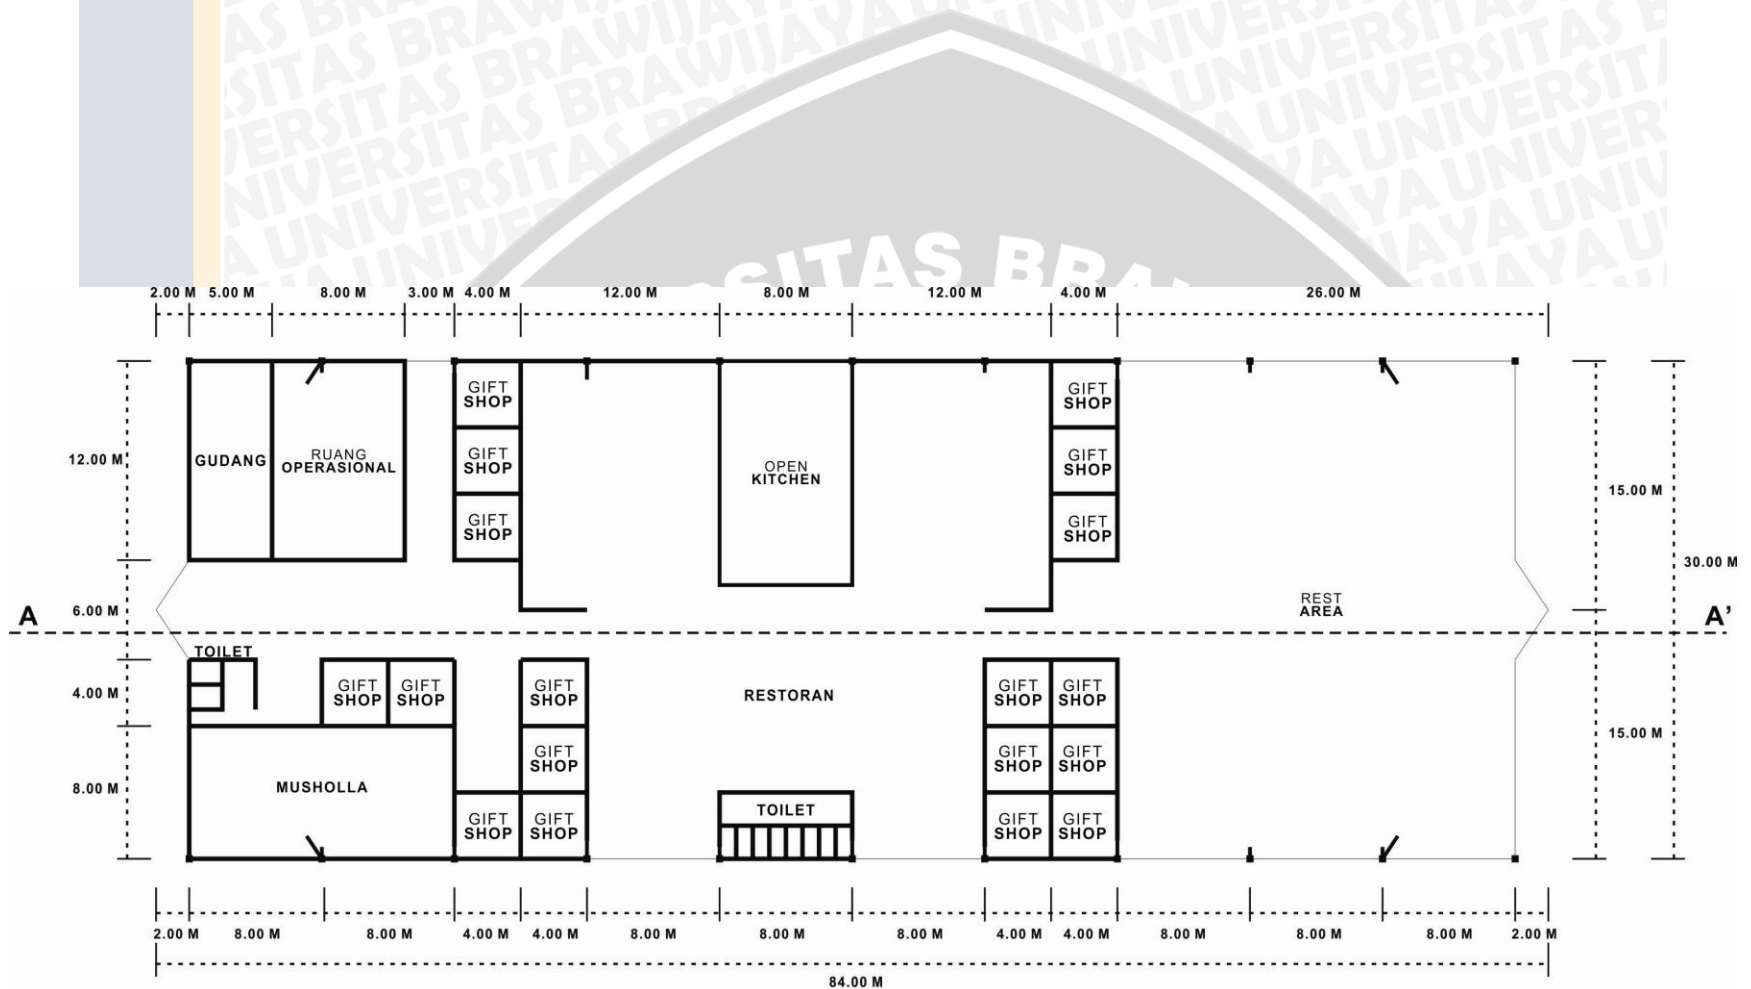


**DENAH
REST AREA
SKALA BAR**



Lampiran 27 Denah Bangunan Rest Area

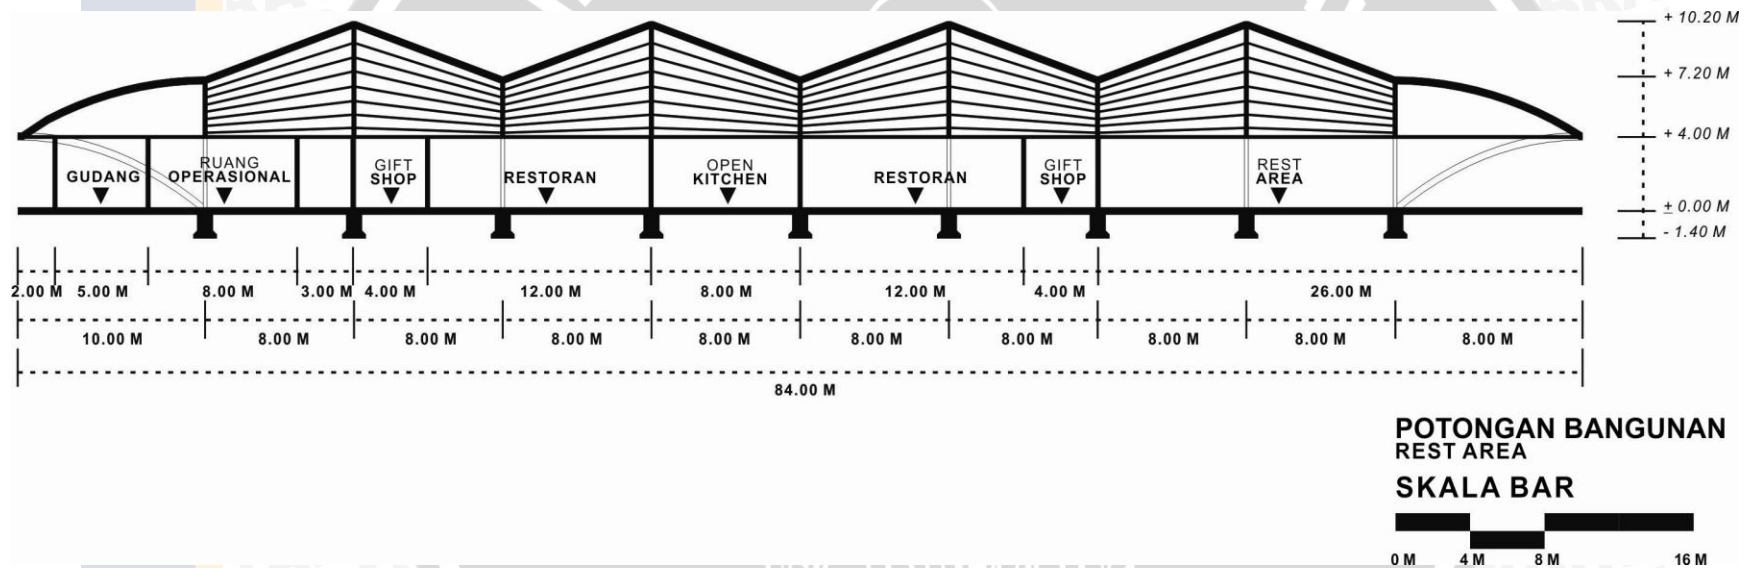


Lampiran 28 Potongan Bangunan Rest Area

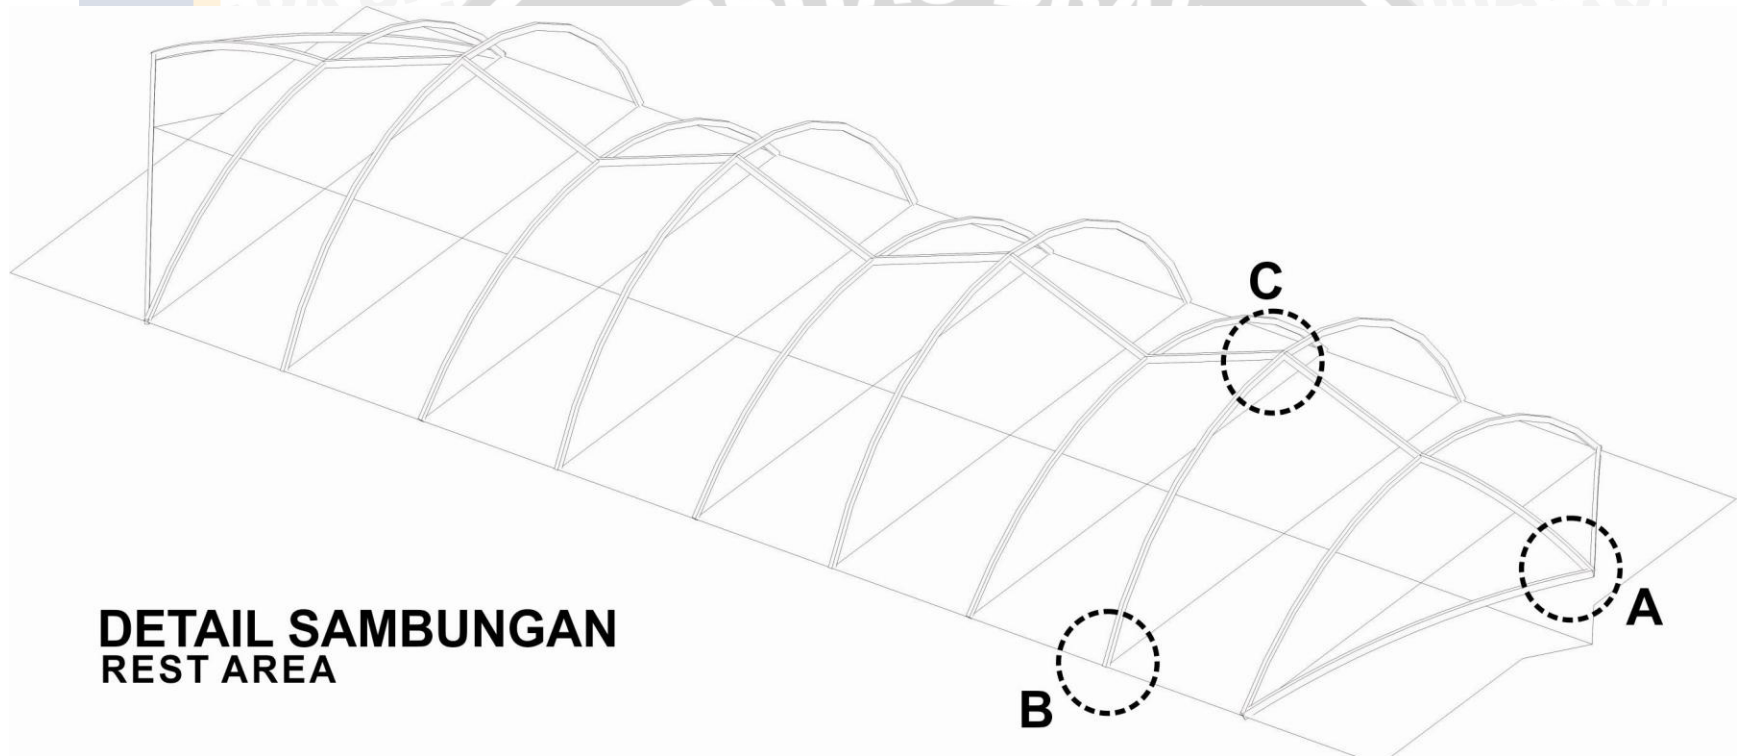


DETAIL SAMBUNGAN REST AREA


Lampiran 29 Keyplan Detail Sambungan Rest Area

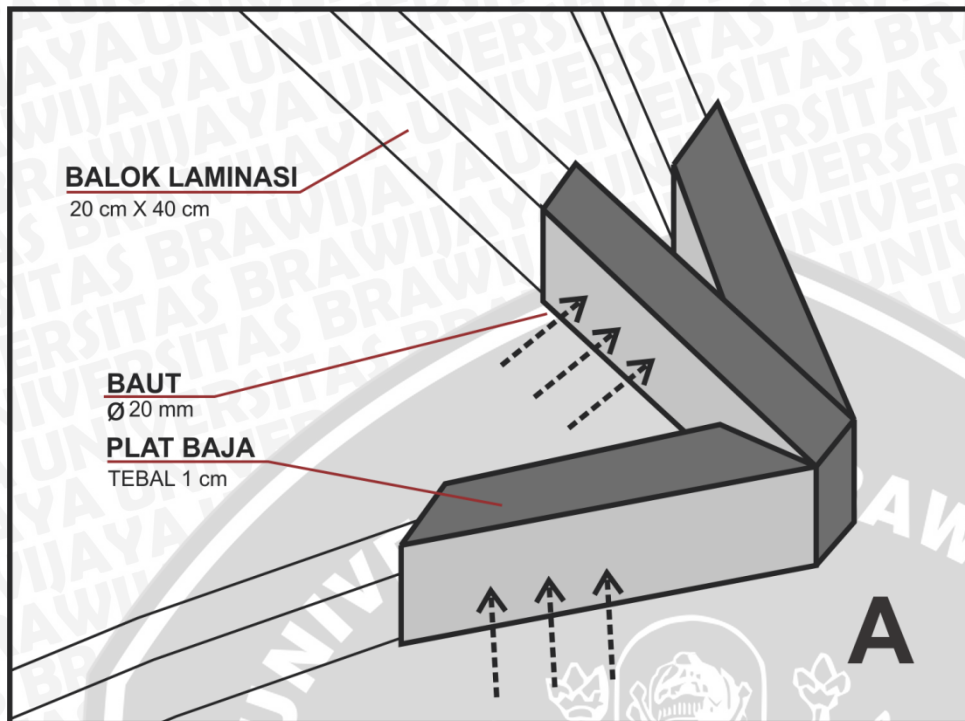


Lampiran 30 Detail Sambungan A Rest Area

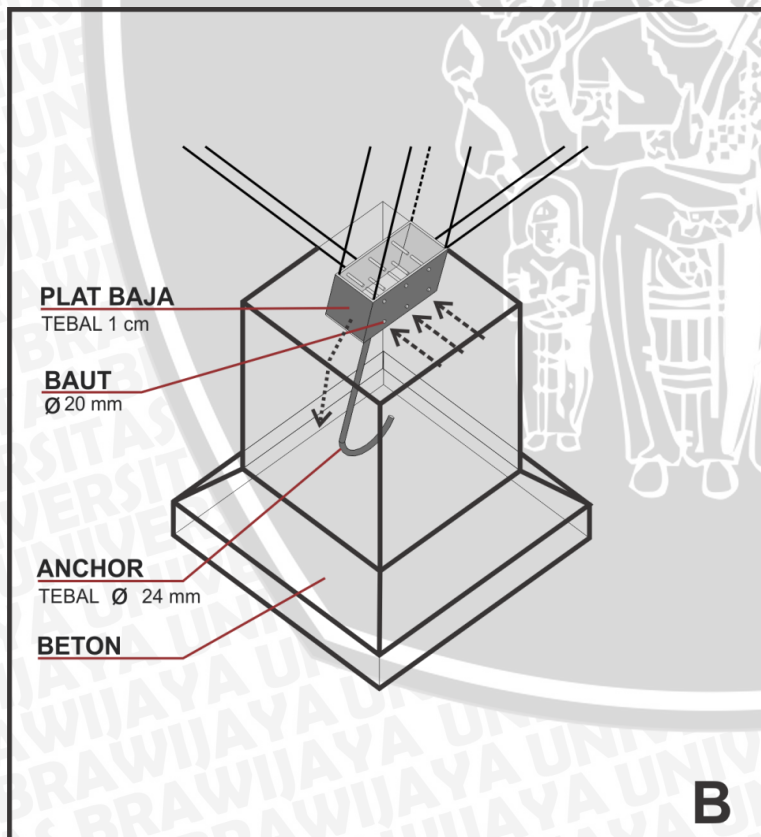


Lampiran 31 Detail Sambungan B Rest Area

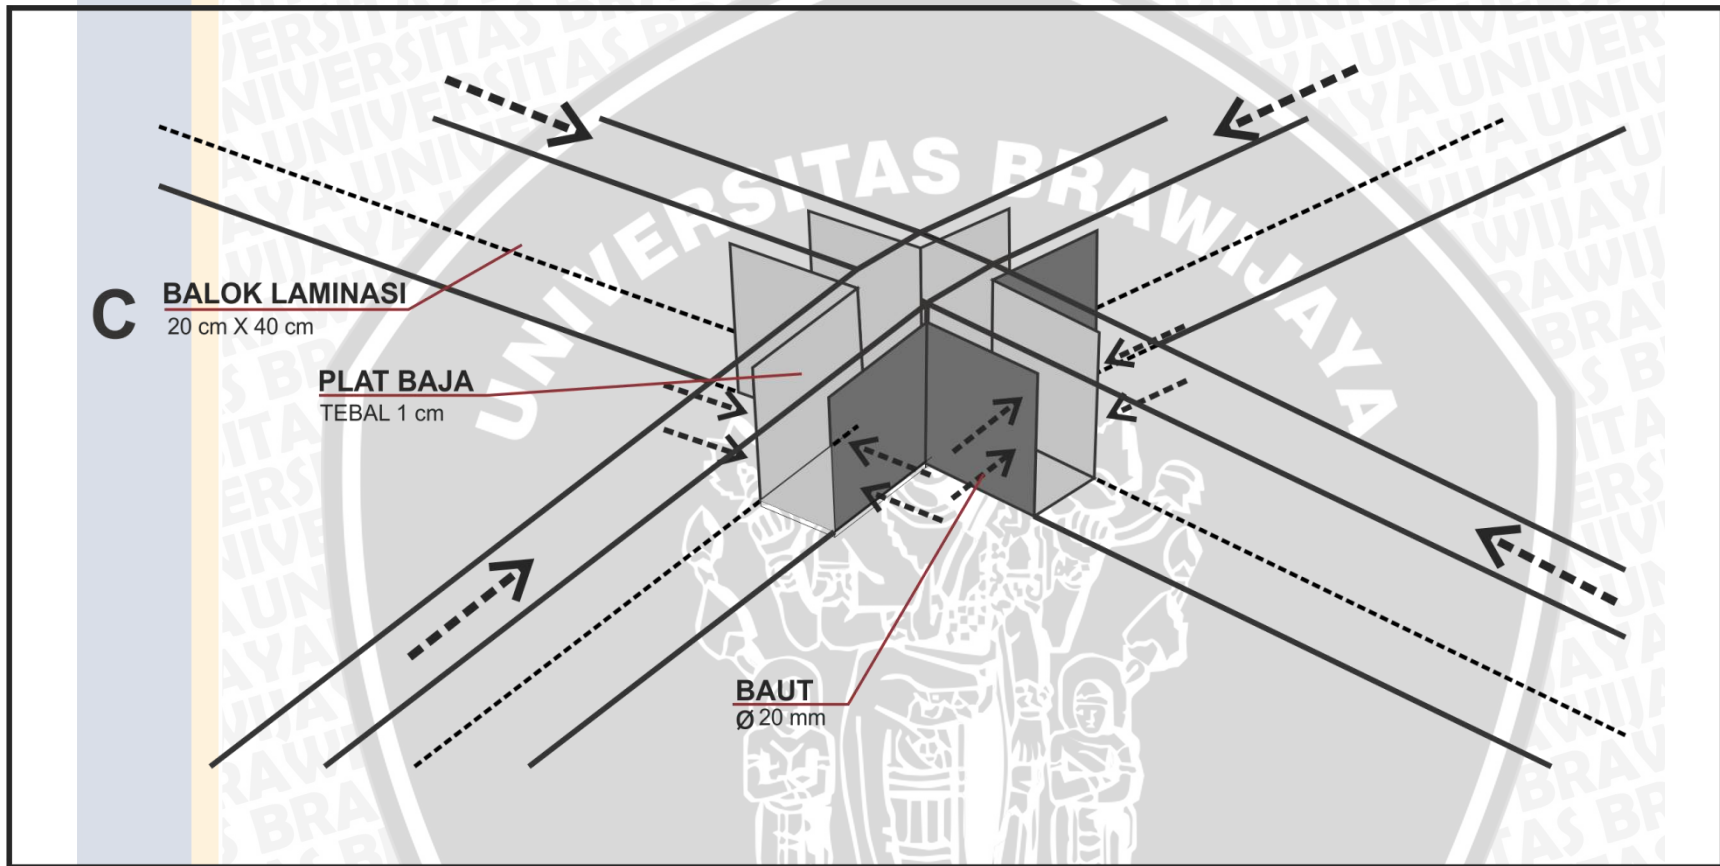


Lampiran 32 Detail Sambungan C Rest Area

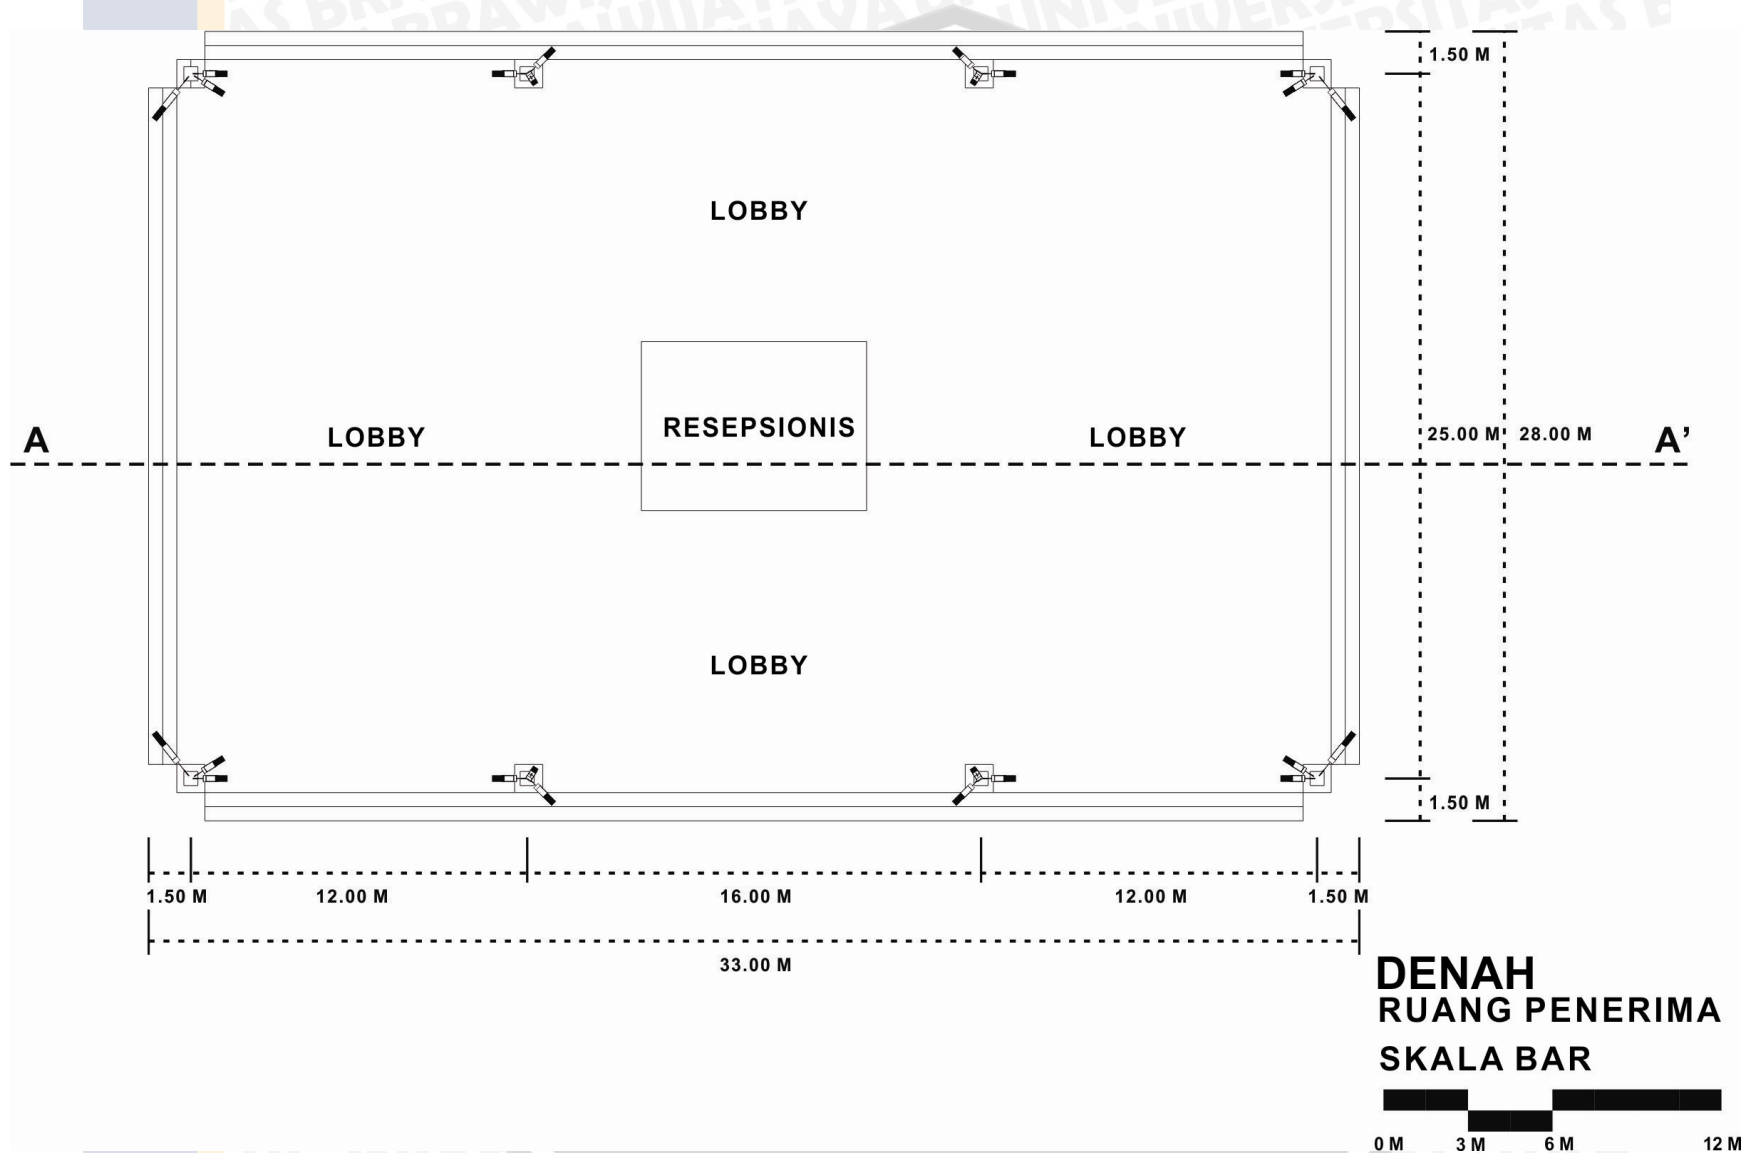

Lampiran 33 Denah Ruang penerima

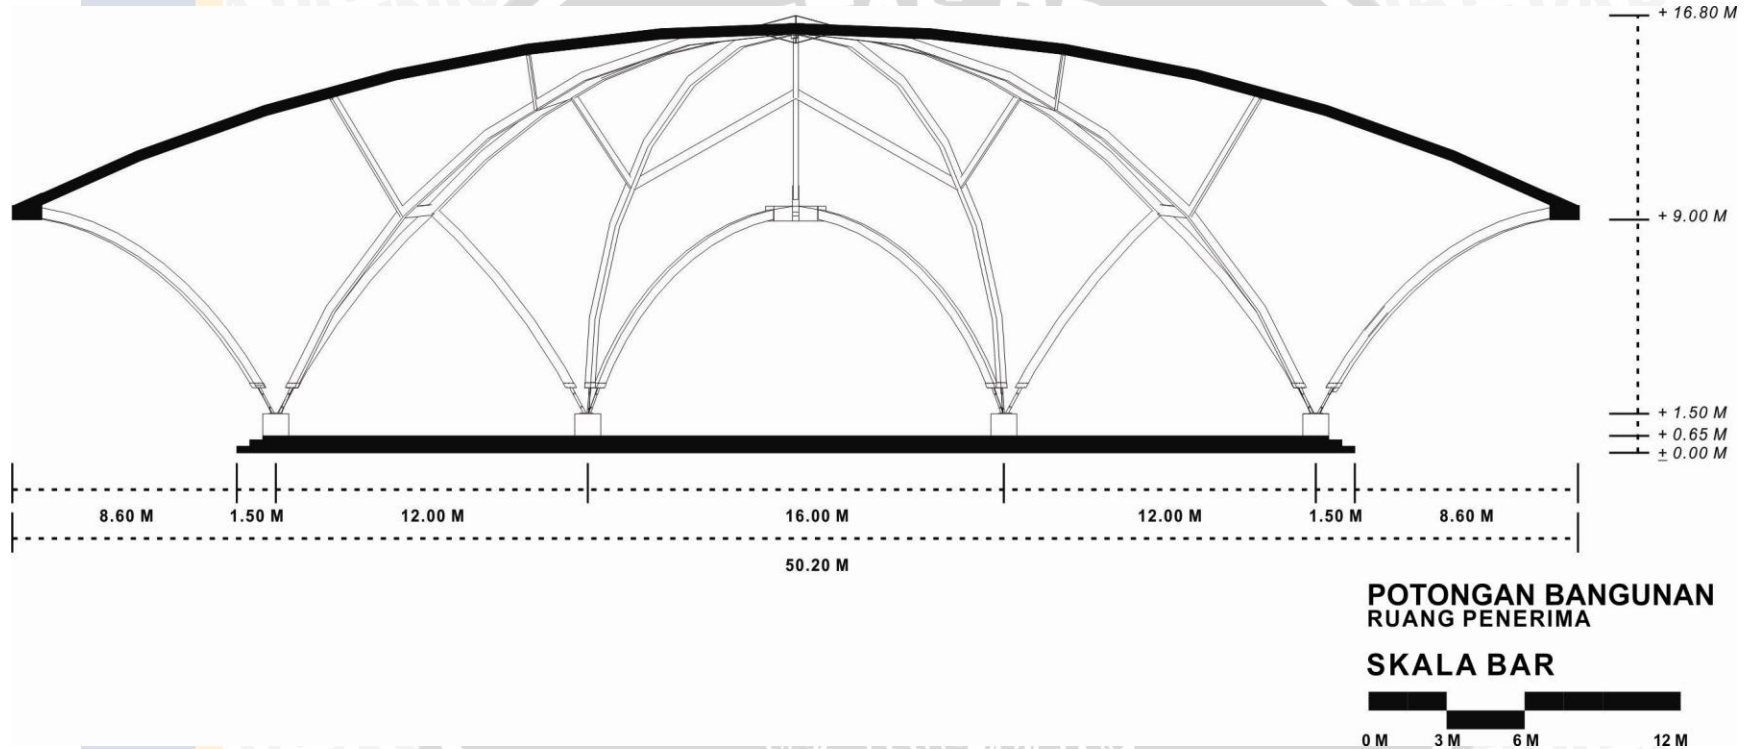


Lampiran 34 Potongan Bangunan ruang penerima

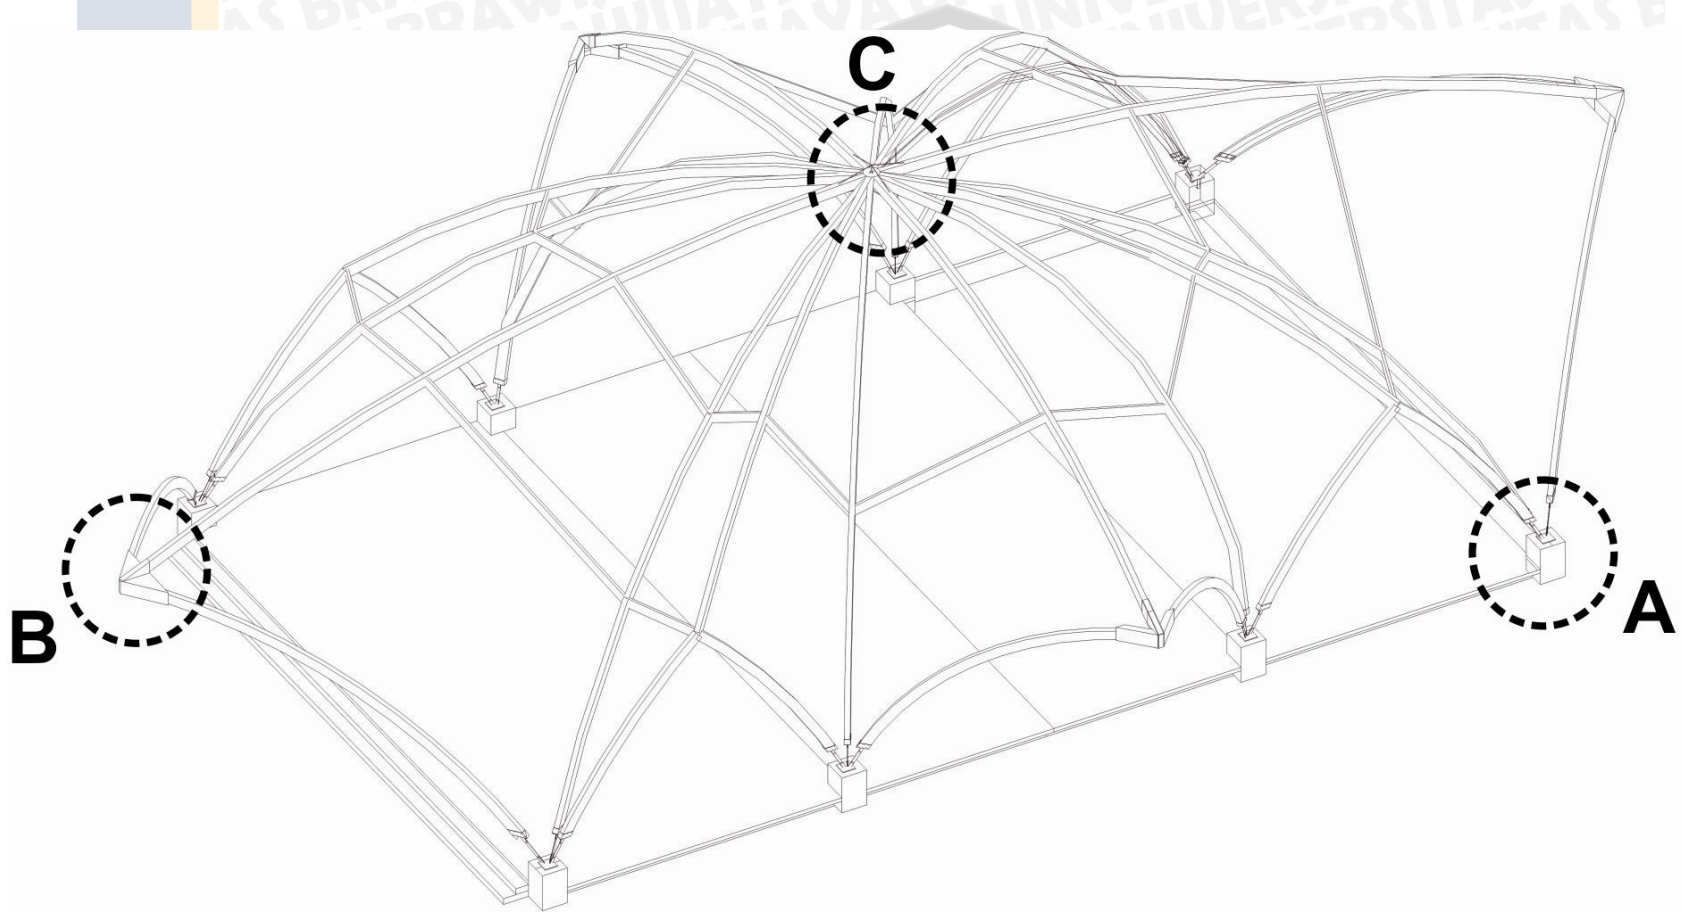


DETAIL SAMBUNGAN RUANG PENERIMA


Lampiran 35 Keyplan Detail Sambungan Ruang penerima

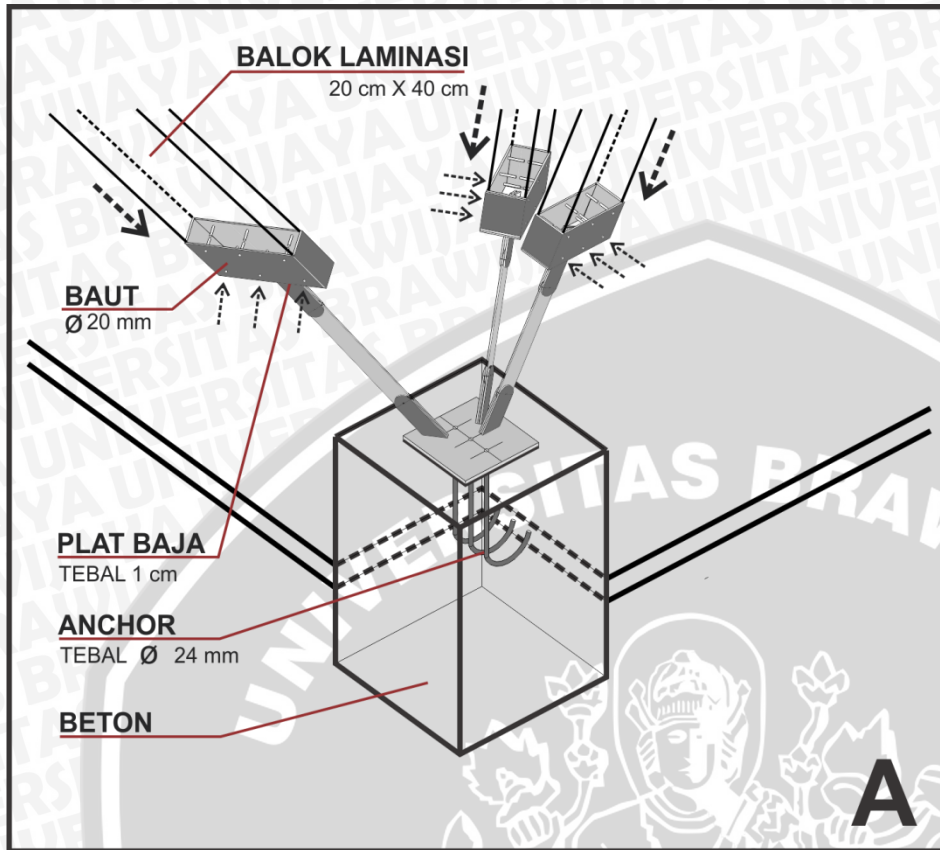


Lampiran 36 Detal Sambungan A Ruang Penerima

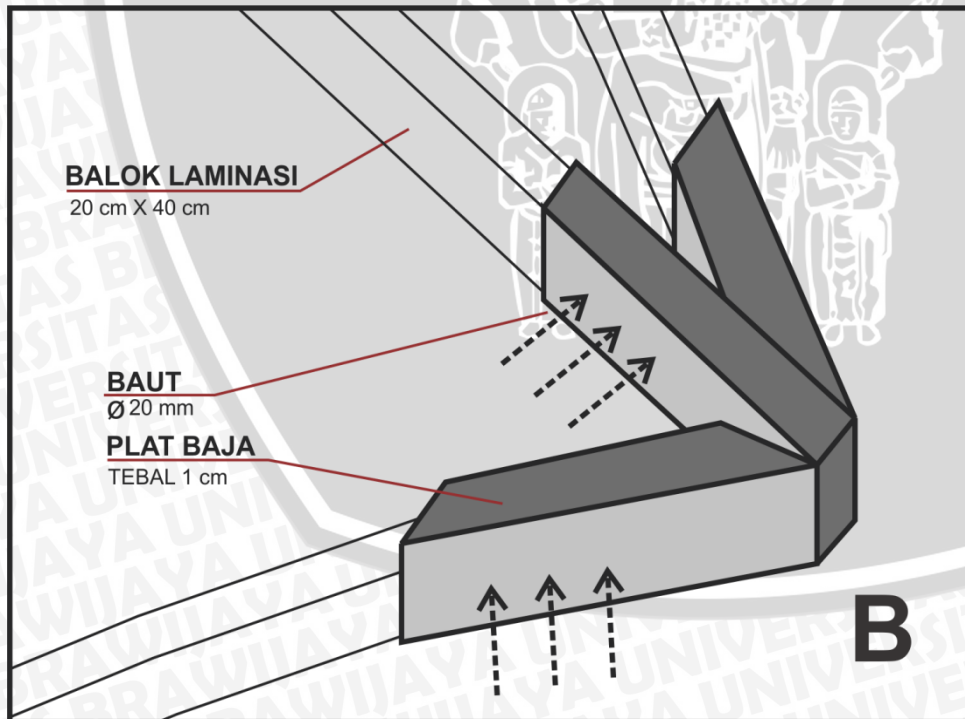


Lampiran 37 Detail Sambungan B Ruang Penerima

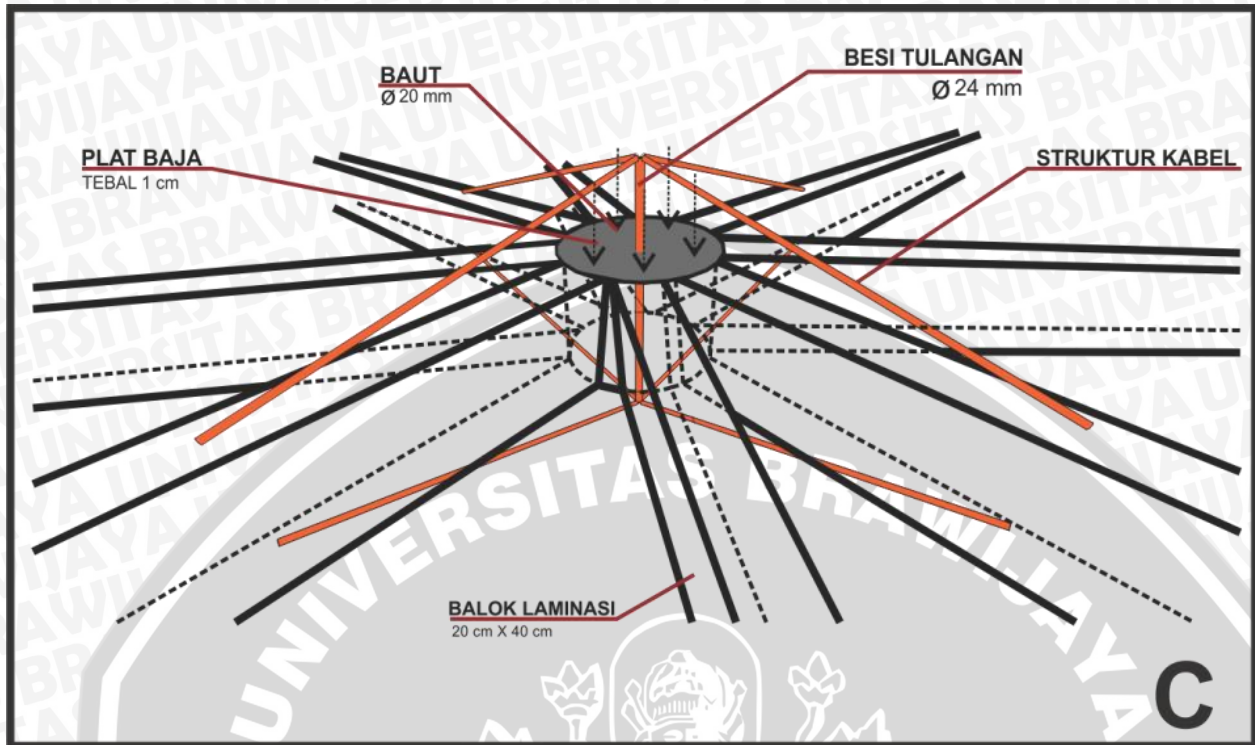


Lampiran 38 Detail Sambungan C Ruang penerima

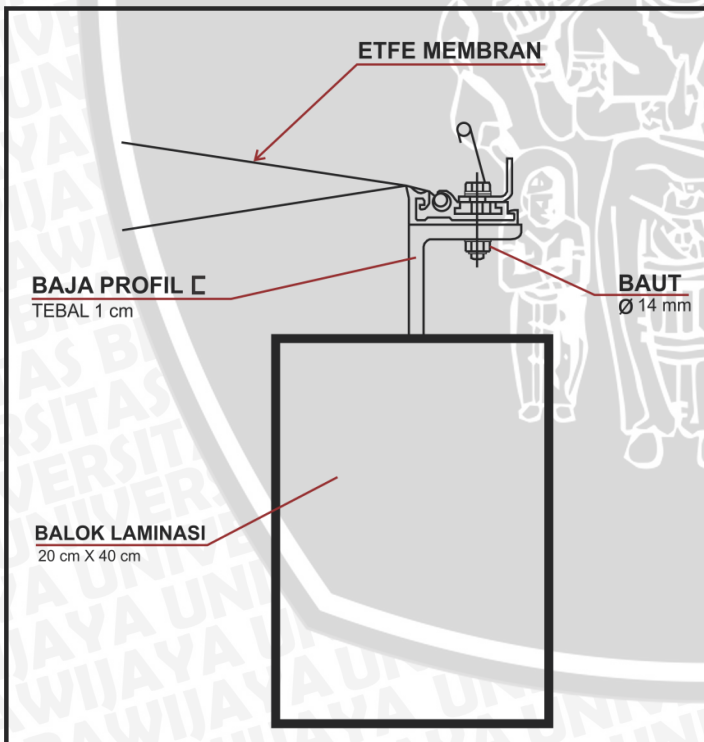

Lampiran 39 Detail Selubung membran

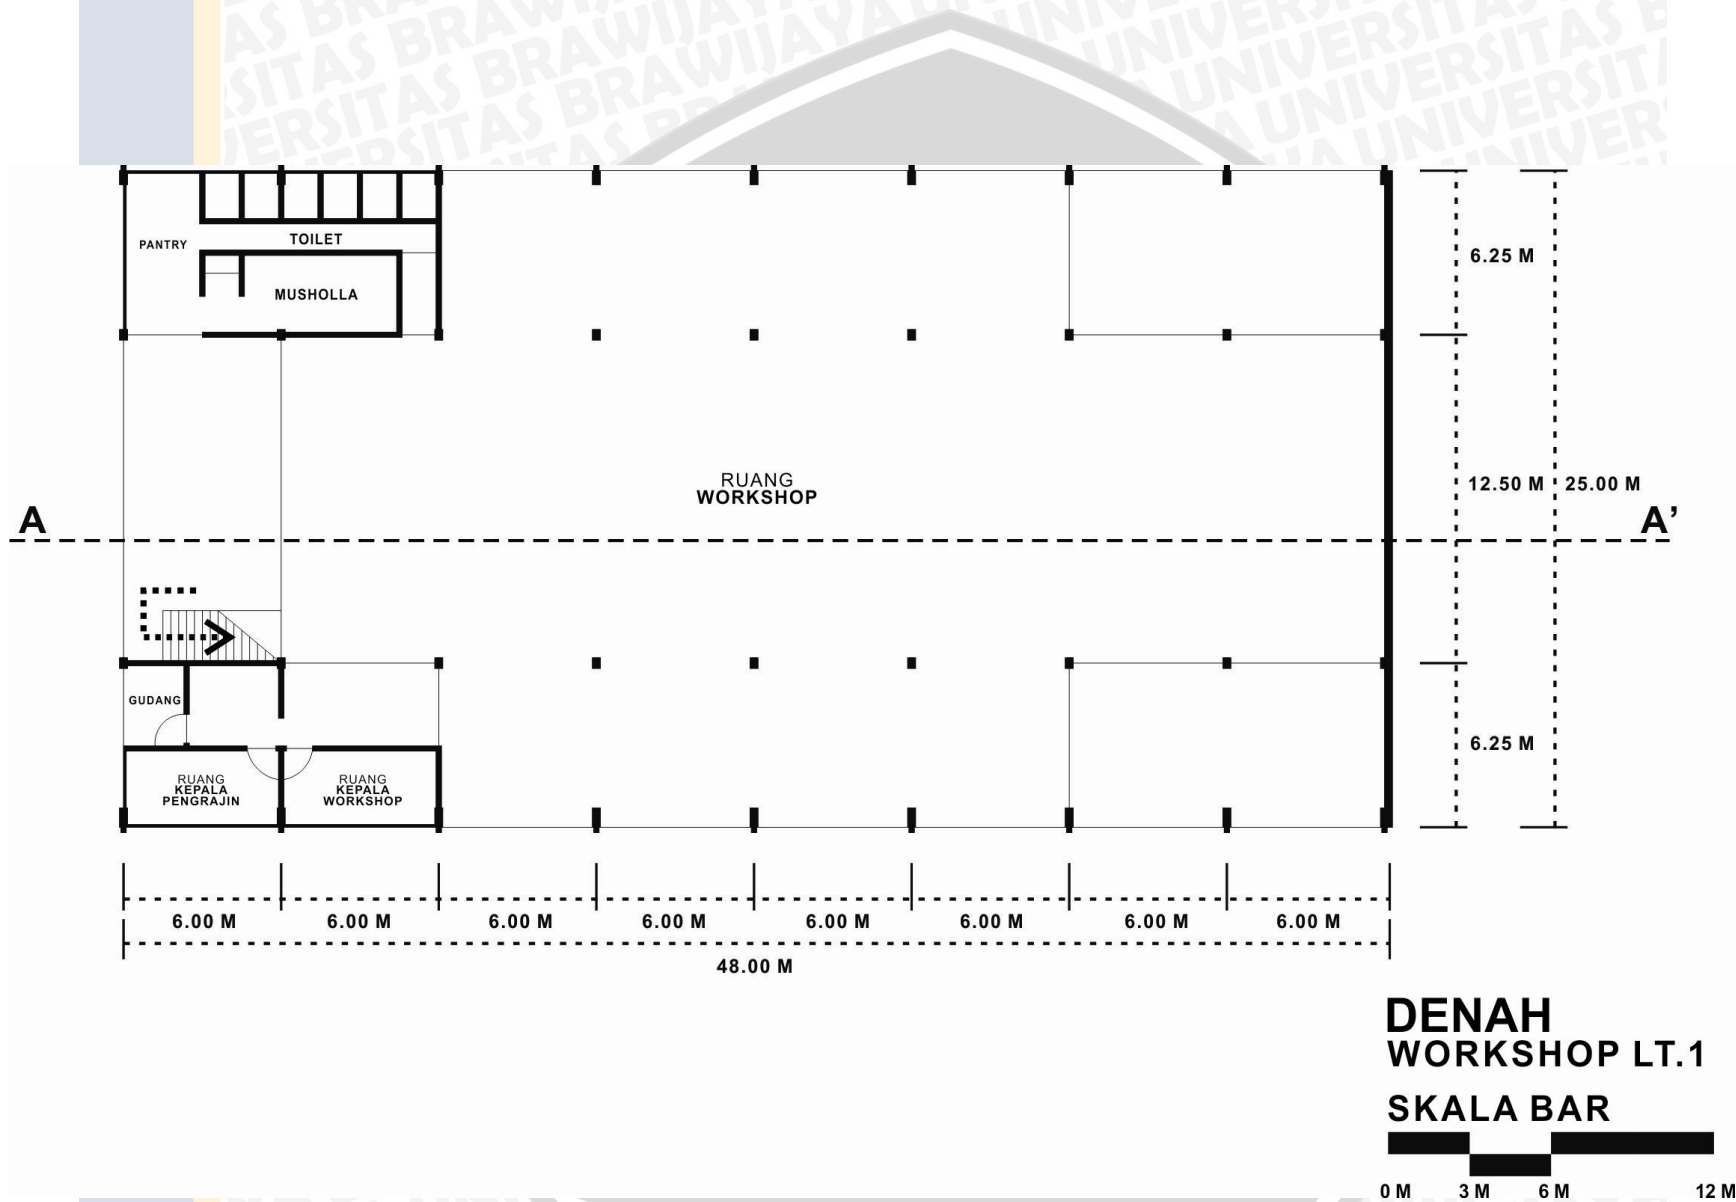


Lampiran 40 Denah Lt.1 Bangunan Workshop

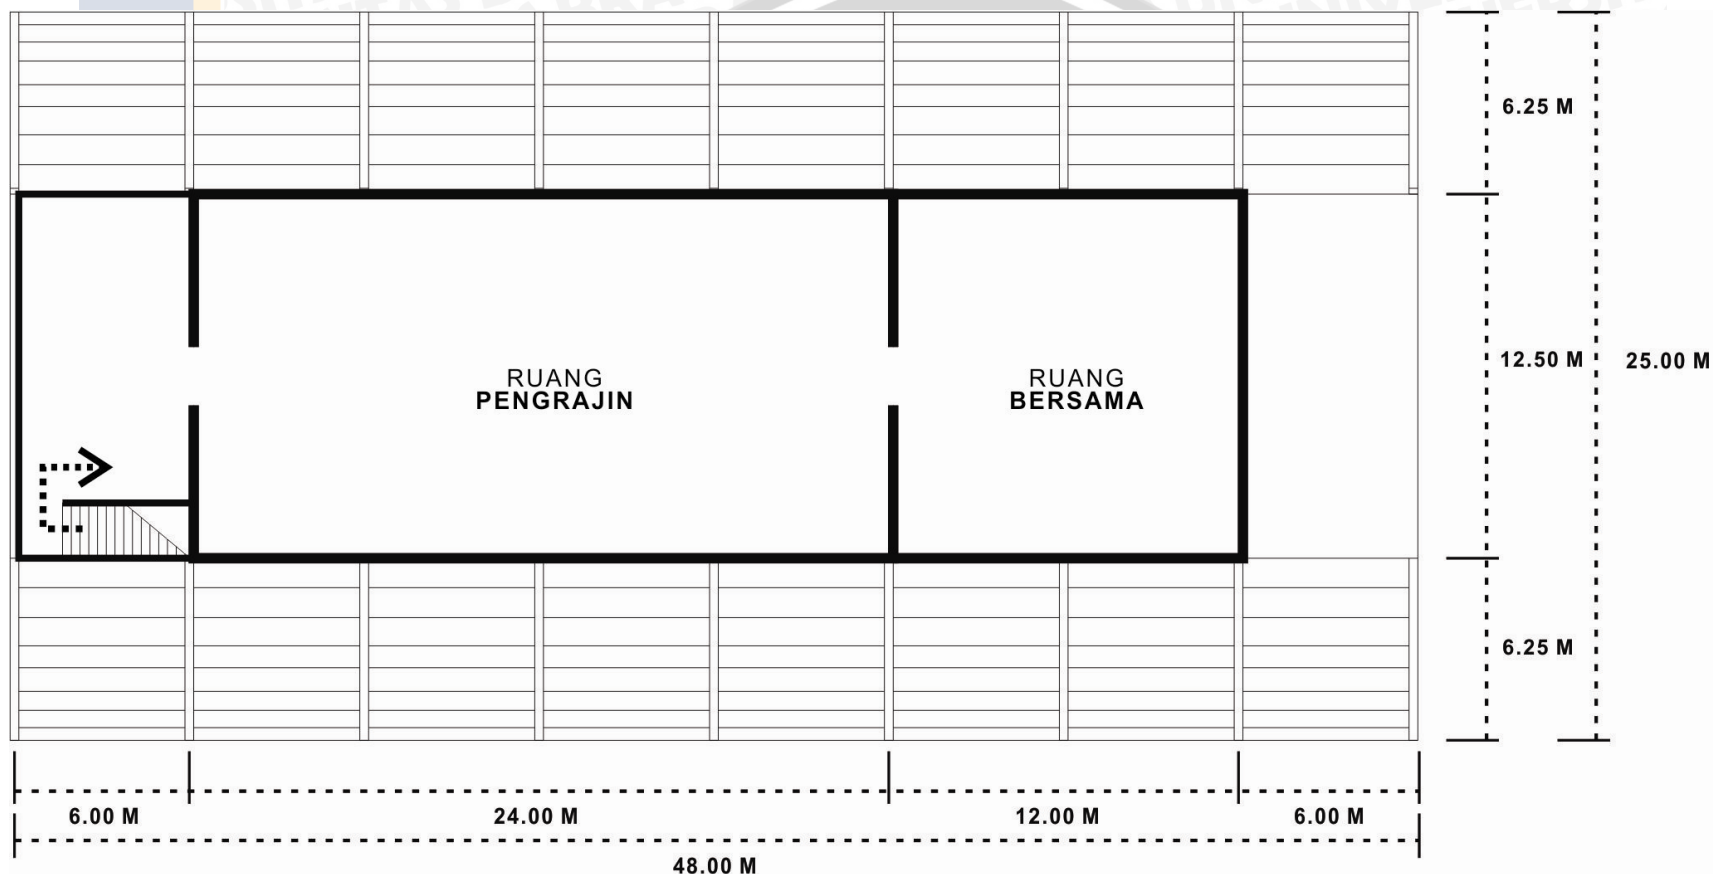

DENAH WORKSHOP LT.2

SKALA BAR



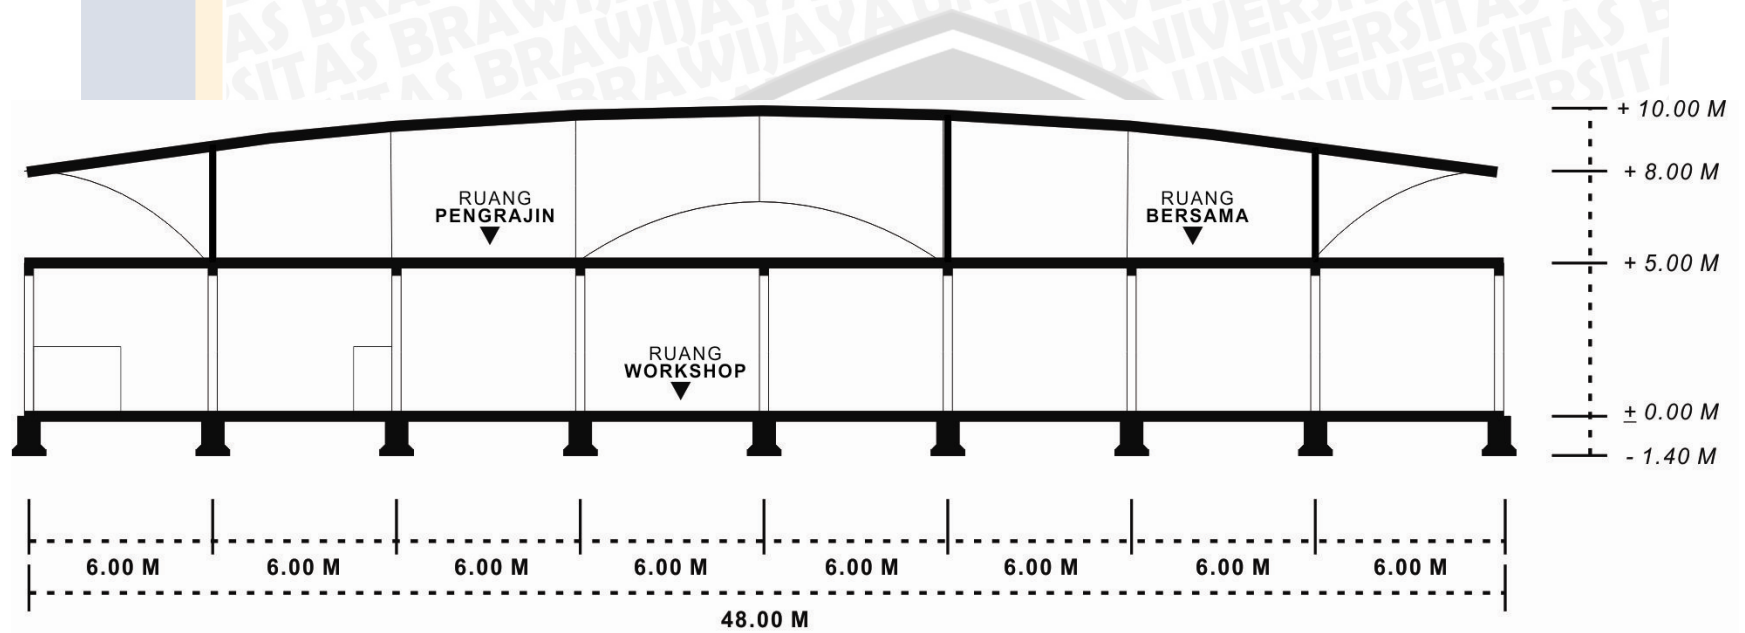


**POTONGAN BANGUNAN
WORKSHOP**

SKALA BAR




Lampiran 42 Potongan bangunan workshop



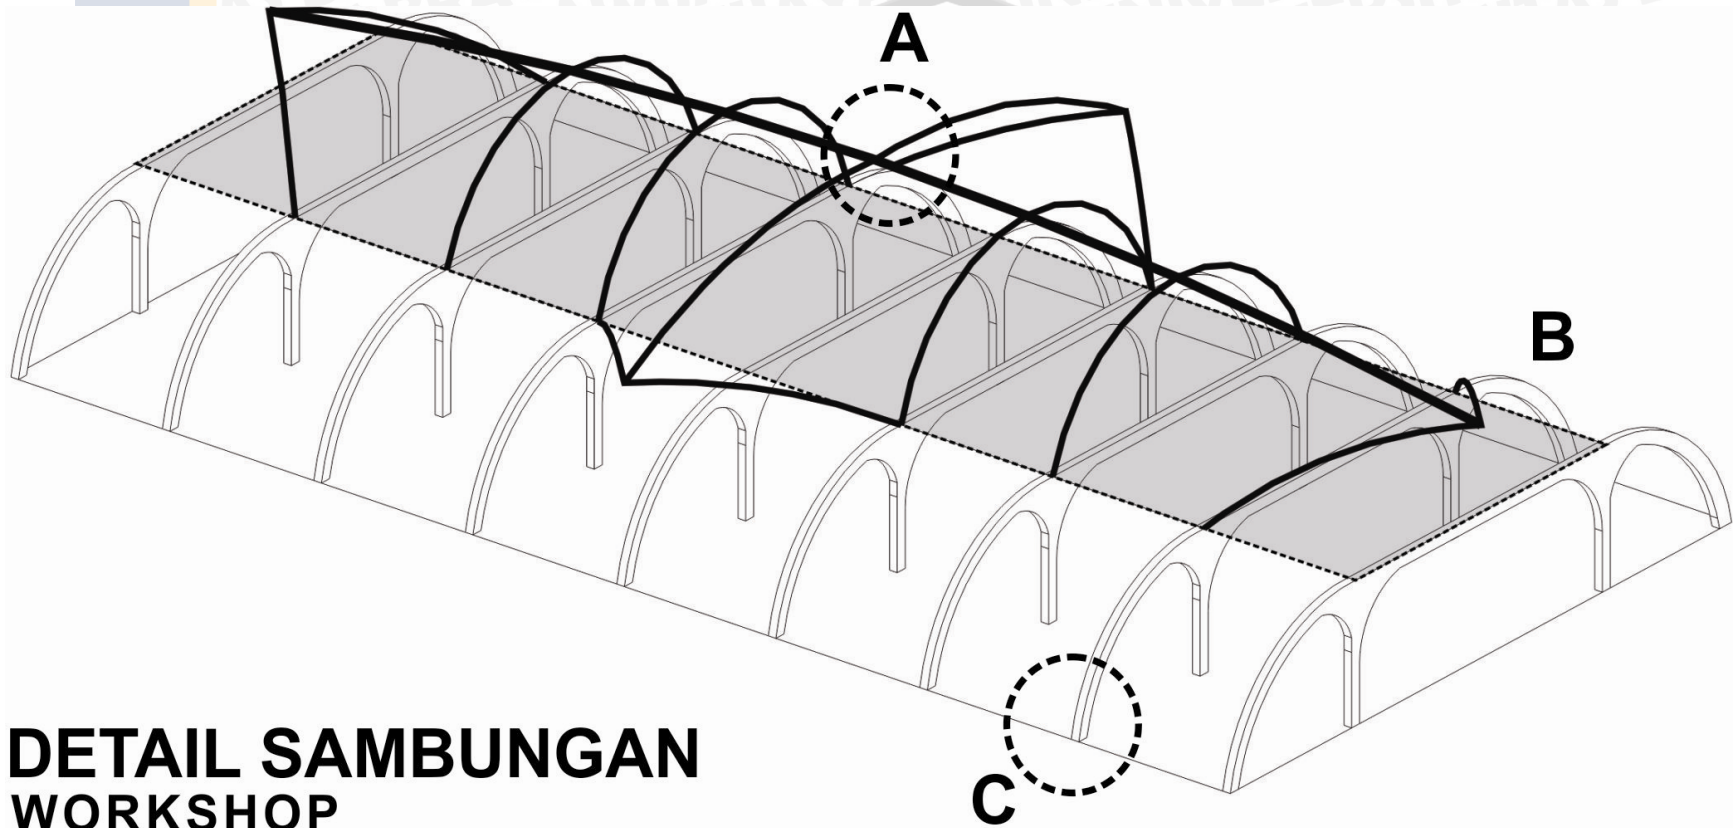


DETAIL SAMBUNGAN WORKSHOP


Lampiran 43 Keyplan Detail Sambungan Bangunan workshop

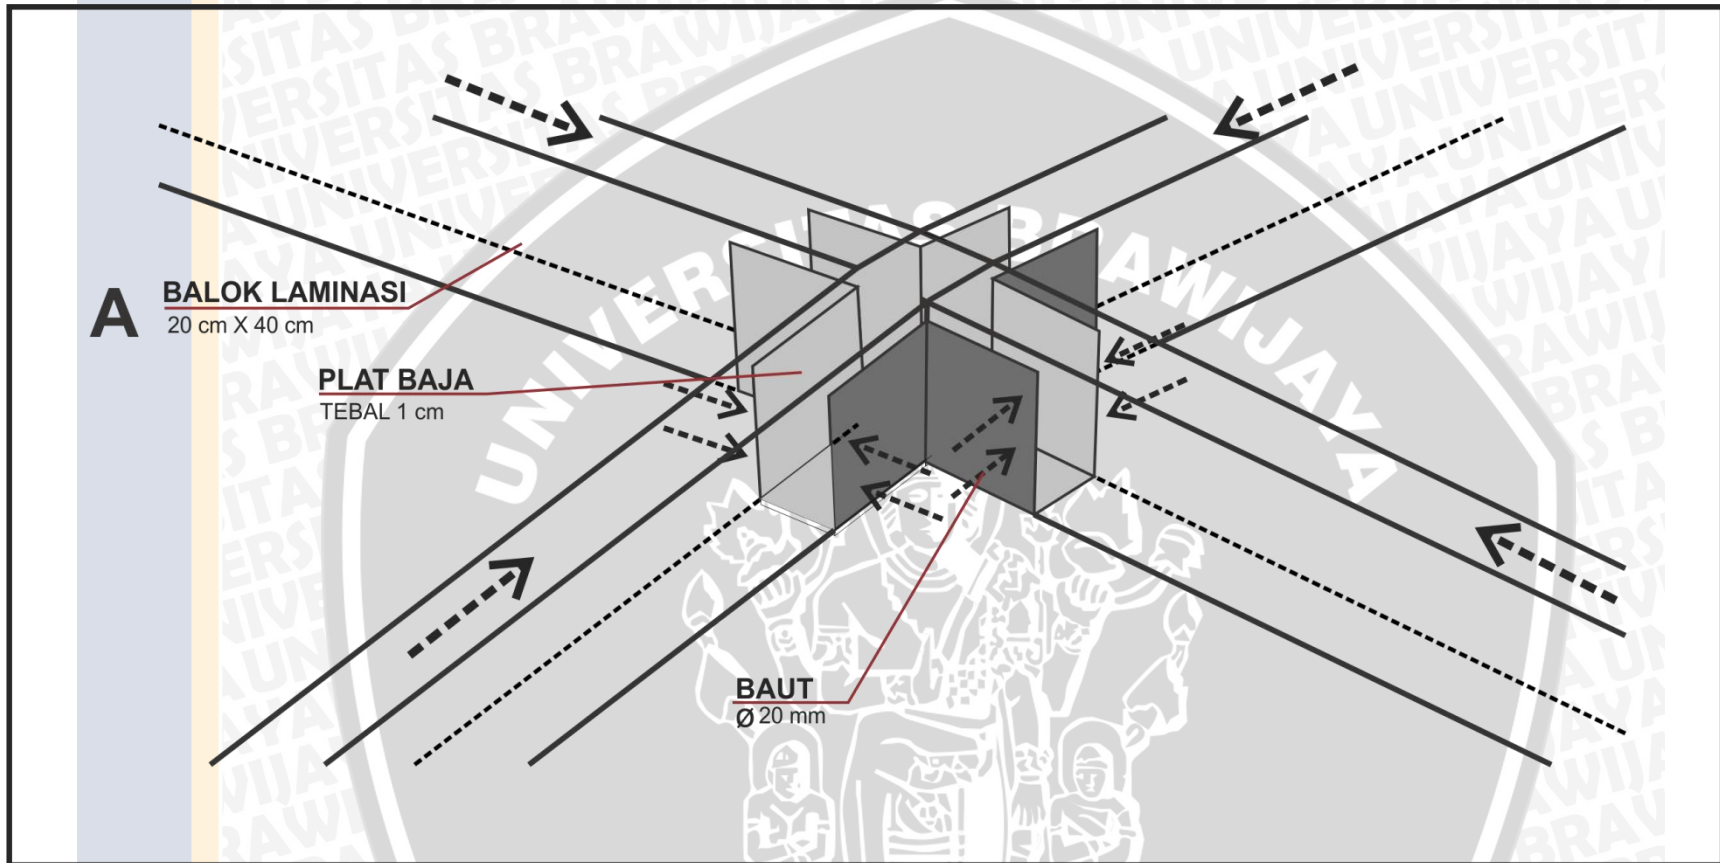

Lampiran 44 Detail Sambungan A Bangunan Workshop

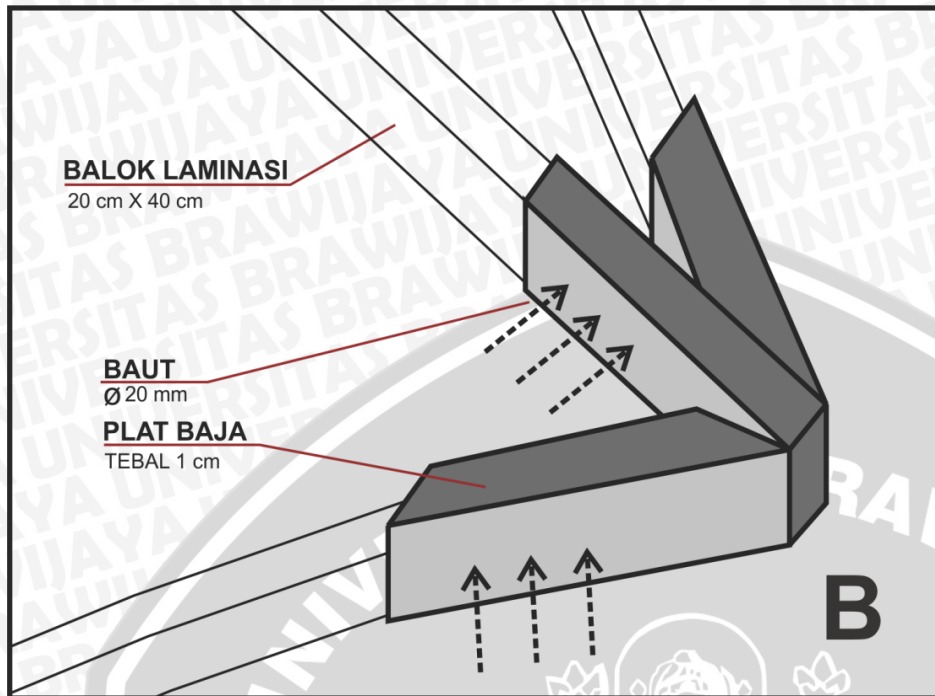

lampiran 45 Detail Sambungan B Bangunan Workshop

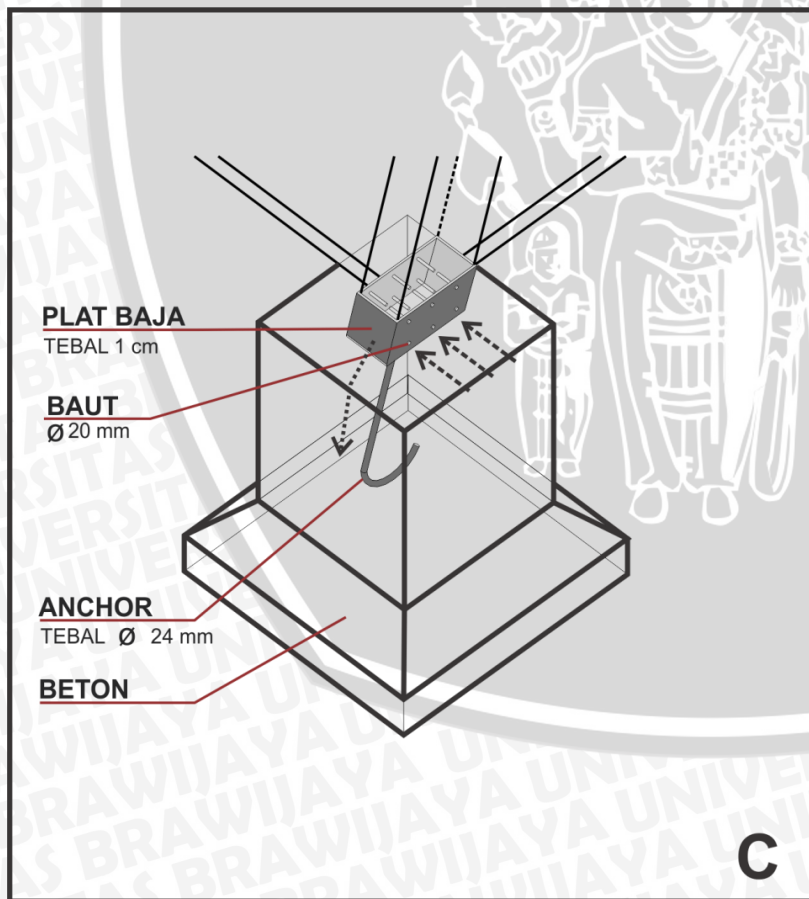

Lampiranrr 46 Detail Sambungan C bangunan Workshop