

**RESORT BATU AMPAR
BALI DENGAN KONSEP
VENTILASI SILANG
MELALUI RASO BUKAAN
RAGAM HIAS**

DOSEN PEMBIMBING I

IR. JUSUF THOJIB .,M.S.A

DOSEN PEMBIMBING I

INDYAH M. ST., M.T

NAMA MAHASISWA

ERICK CHRIST P.S

NIM

0910653029

JUDUL
GAMBAR

SKALA



RESORT BATU AMPAR
BALI DENGAN KONSEP
VENTILASI SILANG
MELALUI RASO BUKAAN
RAGAM HIAS

IR. JUSUF THOJIB .,M.S.A

INDYAH M. ST., M.T

NAMA MAHASISWA


ERICK CHRIST P.S

NIM

0910653029

JUDUL
GAMBAR

SKALA

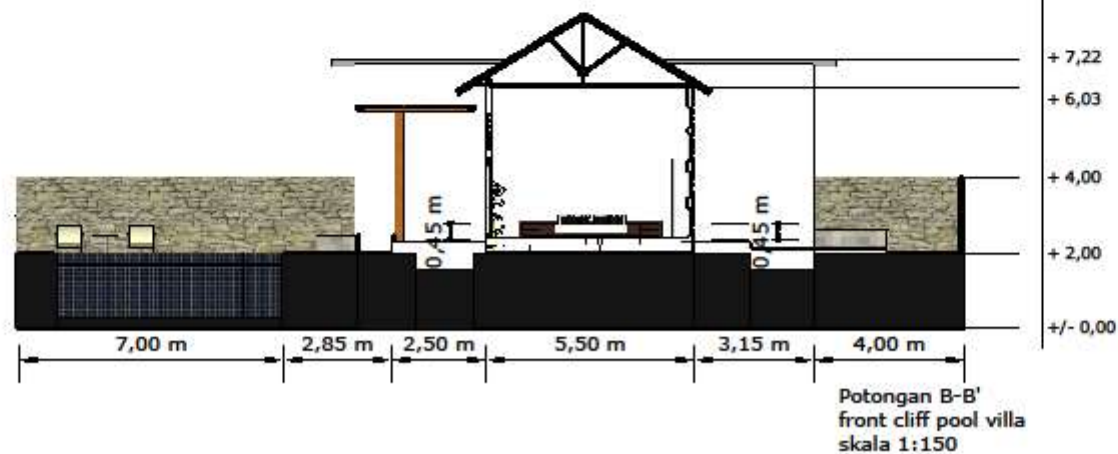



**RESORT BATU AMPAR
BALI DENGAN KONSEP
VENTILASI SILANG
MELALUI RASO BUKAAN
RAGAM HIAS**

DOSEN PEMBIMBING I

IR. JUSUF THOJIB .,M.S.A

DOSEN PEMBIMBING I

INDYAH M. ST., M.T

NAMA MAHASISWA

ERICK CHRIST P.S

NIM

0910653029

JUDUL
GAMBAR

SKALA



tampak depan front cliff pool villa
skala 1:150



tampak belakang front cliff pool villa
skala 1:150



JUDUL SKRIPSI

RESORT BATU AMPAR
BALI DENGAN KONSEP
VENTILASI SILANG
MELALUI RASO BUKAAN
RAGAM HIAS

DOSEN PEMBIMBING I

IR. JUSUF THOJIB .,M.S.A

DOSEN PEMBIMBING II

INDYAH M. ST., M.T

NAMA MAHASISWA

ERICK CHRIST P.S

NIM

0910653029

JUDUL
GAMBAR

SKALA



Denah front pool villa
skala 1:150



JUDUL SKRIPSI

RESORT BATU AMPAR
BALI DENGAN KONSEP
VENTILASI SILANG
MELALUI RASO BUKAAN
RAGAM HIAS

DOSEN PEMBIMBING I

IR. JUSUF THOJIB .,M.S.A

DOSEN PEMBIMBING II

INDYAH M. ST., M.T

NAMA MAHASISWA

ERICK CHRIST P.S

NIM

0910653029


JUDUL
GAMBAR

SKALA



SKALA

Potongan B-B'
front pool villa
skala 1:150

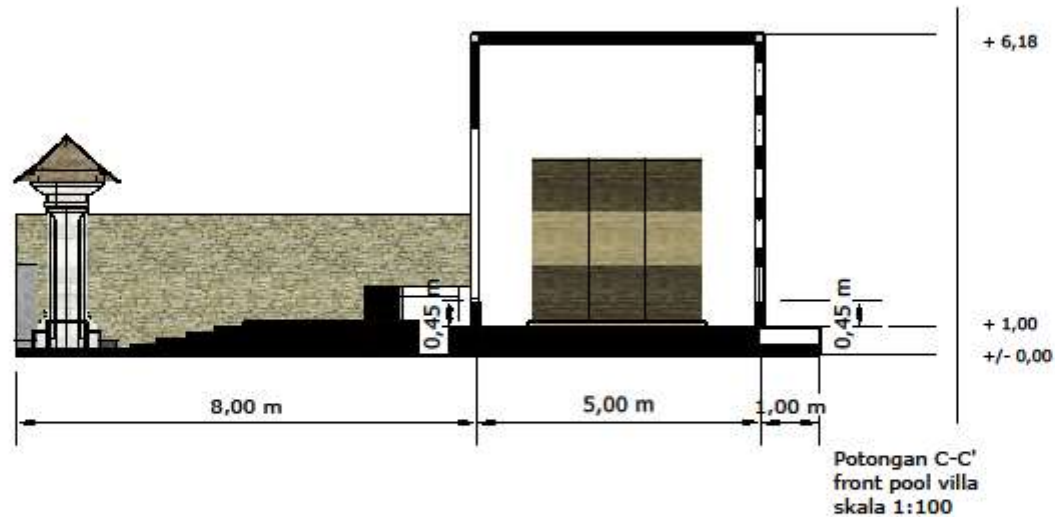

JUDUL SKRIPSI

RESORT BATU AMPAR
BALI DENGAN KONSEP
VENTILASI SILANG
MELALUI RASO BUKAAN
RAGAM HIAS

DOSEN PEMBIMBING I

IR. JUSUF THOJIB .,M.S.A

DOSEN PEMBIMBING II

INDYAH M. ST., M.T

NAMA MAHASISWA

ERICK CHRIST P.S

NIM


0910653029

JUDUL
GAMBAR

SKALA



tampak depan front pool villa
skala 1:100

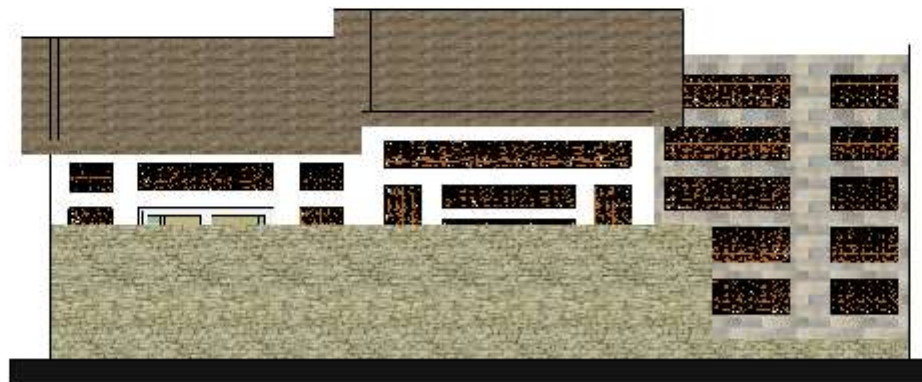

tampak belakang front pool villa
skala 1:100



JUDUL SKRIPSI

RESORT BATU AMPAR
BALI DENGAN KONSEP
VENTILASI SILANG
MELALUI RASO BUKAAN
RAGAM HIAS

DOSEN PEMBIMBING I

IR. JUSUF THOJIB .,M.S.A

DOSEN PEMBIMBING II

INDYAH M. ST., M.T

NAMA MAHASISWA


ERICK CHRIST P.S

NIM

0910653029

JUDUL
GAMBAR

SKALA

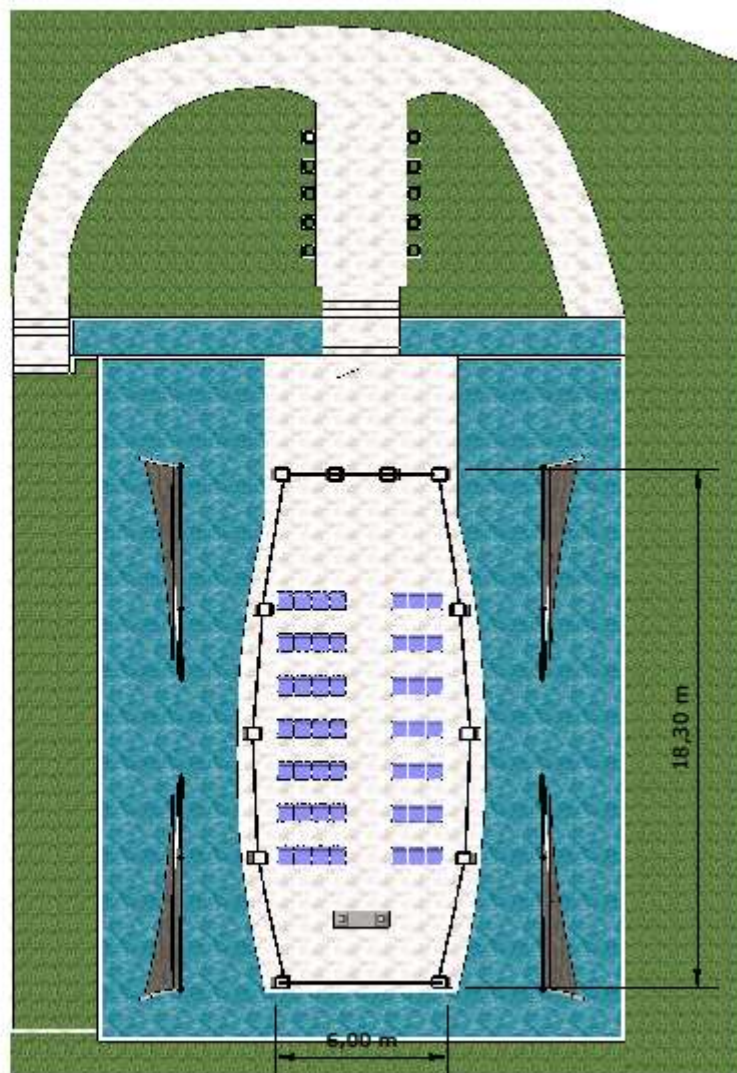

denah weeding area
skala 1:200



JUDUL SKRIPSI

RESORT BATU AMPAR
BALI DENGAN KONSEP
VENTILASI SILANG
MELALUI RASO BUKAAN
RAGAM HIAS

DOSEN PEMBIMBING I

IR. JUSUF THOJIB .,M.S.A

DOSEN PEMBIMBING II

INDYAH M. ST., M.T

NAMA MAHASISWA


ERICK CHRIST P.S

NIM

0910653029

JUDUL
GAMBAR

SKALA

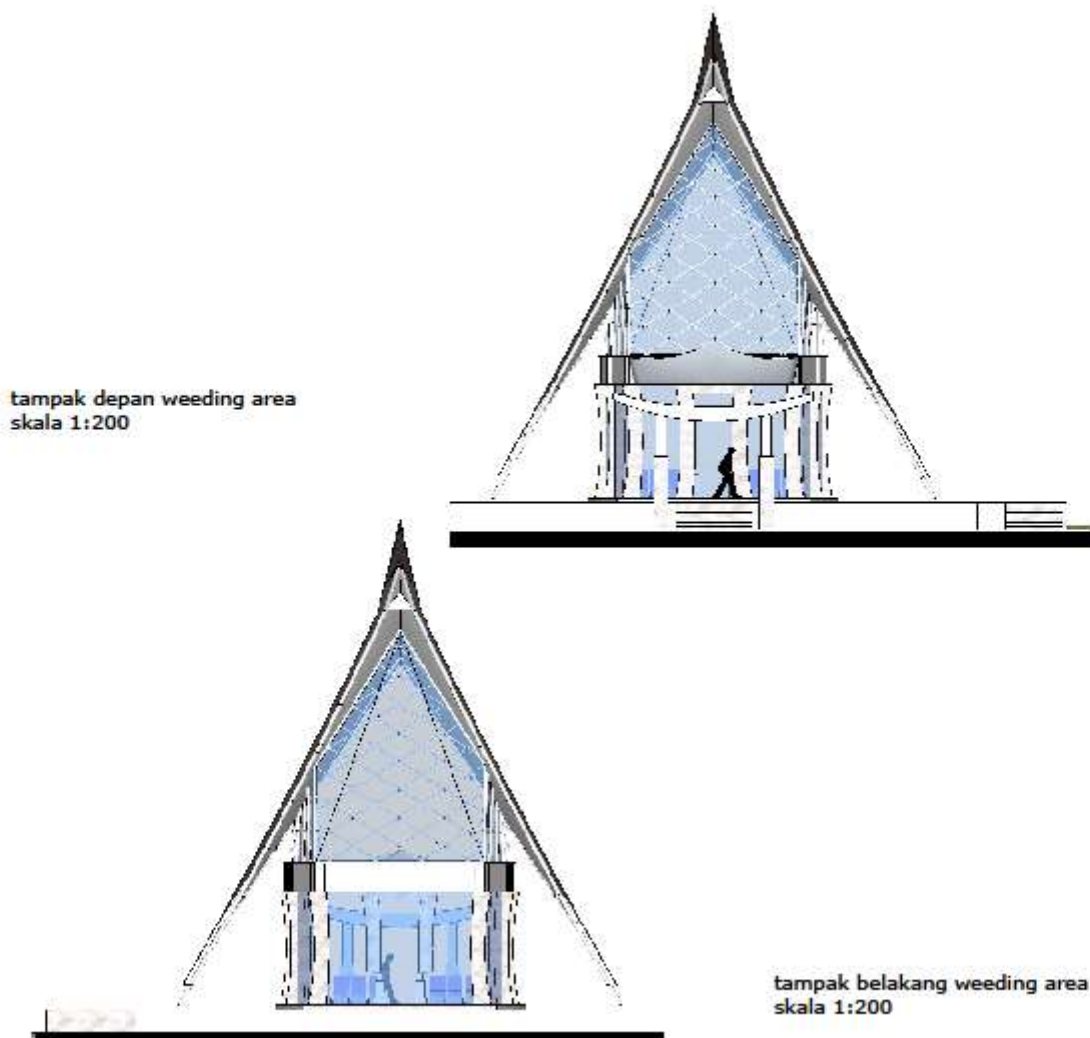

tampak belakang weeding area
skala 1:200

**RESORT BATU AMPAR
BALI DENGAN KONSEP
VENTILASI SILANG
MELALUI RASO BUKAAN
RAGAM HIAS**


IR. JUSUF THOJIB .,M.S.A

INDYAH M. ST., M.T

ERICK CHRIST P.S

0910653029

SKALA

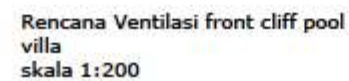





RESORT BATU AMPAR
BALI DENGAN KONSEP
VENTILASI SILANG
MELALUI RASO BUKAAN
RAGAM HIAS

DOSEN PEMBIMBING I

IR. JUSUF THOJIB .,M.S.A

DOSEN PEMBIMBING I

INDYAH M. ST., M.T

NAMA MAHASISWA


ERICK CHRIST P.S

NIM


0910653029

JUDUL
GAMBAR

SKALA

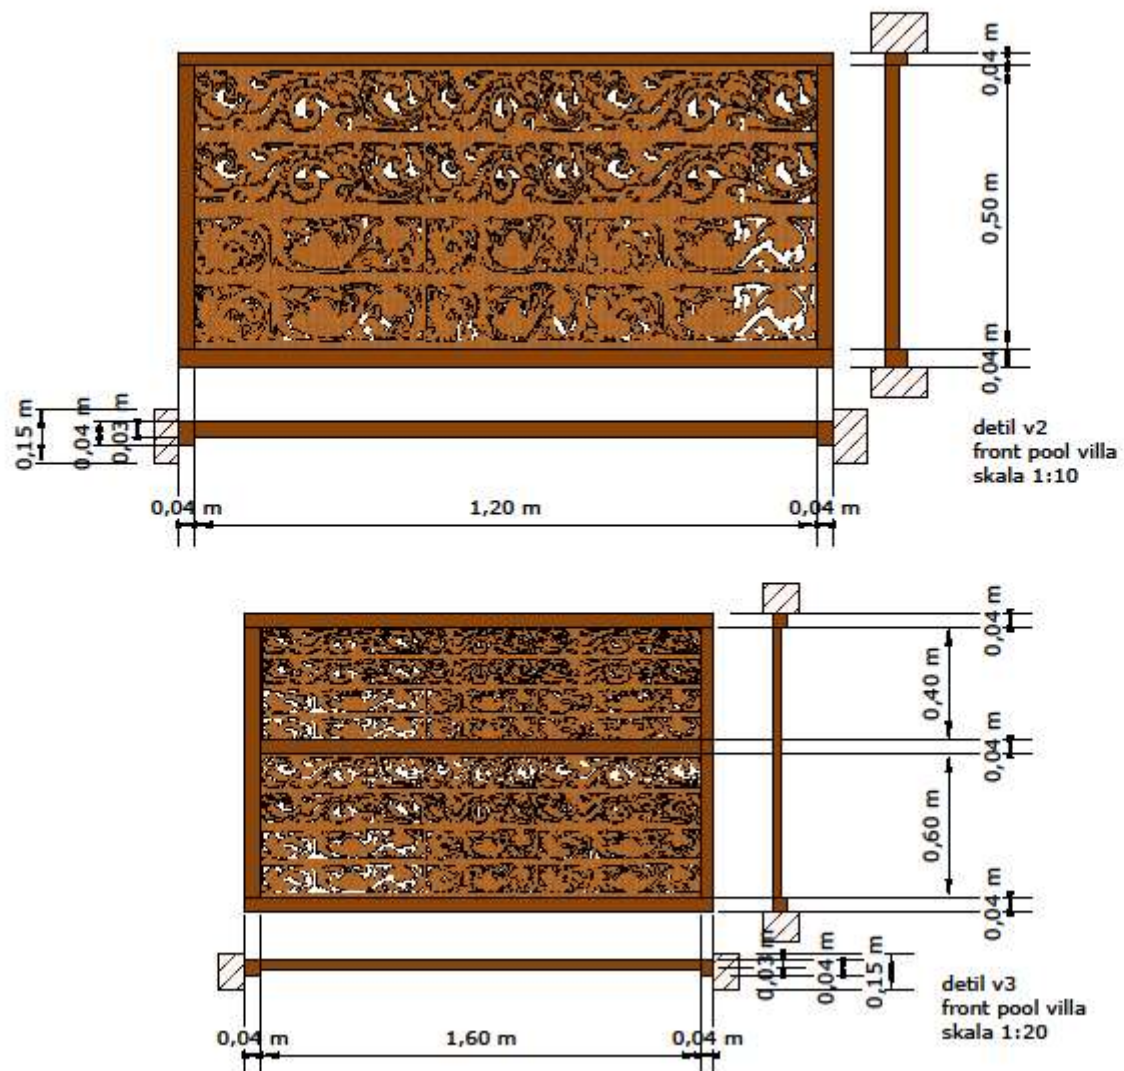

detil v3
front pool villa
skala 1:20

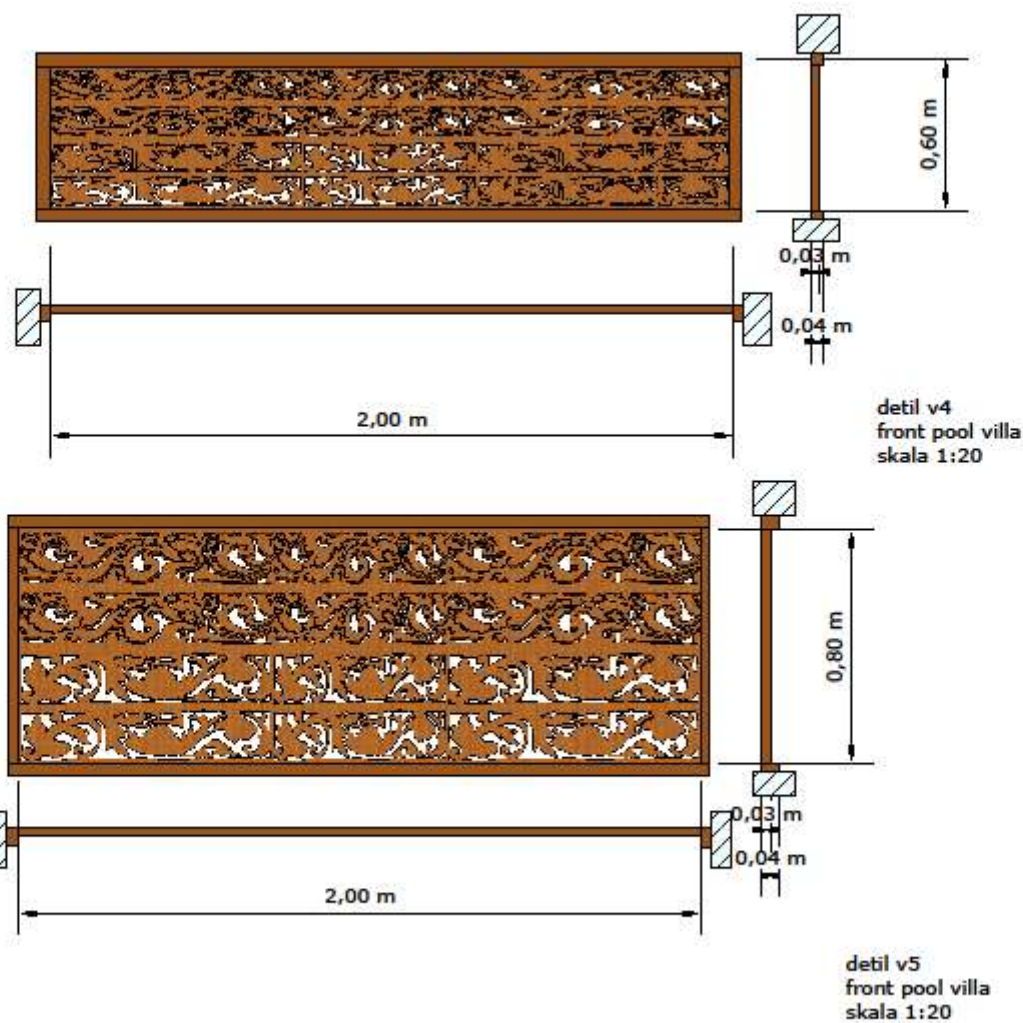

JUDUL SKRIPSI

RESORT BATU AMPAR
BALI DENGAN KONSEP
VENTILASI SILANG
MELALUI RASO BUKAAN
RAGAM HIAS

DOSEN PEMBIMBING I

IR. JUSUF THOJIB .,M.S.A

DOSEN PEMBIMBING I

INDYAH M. ST., M.T

NAMA MAHASISWA


ERICK CHRIST P.S

NIM


0910653029

JUDUL
GAMBAR

SKALA

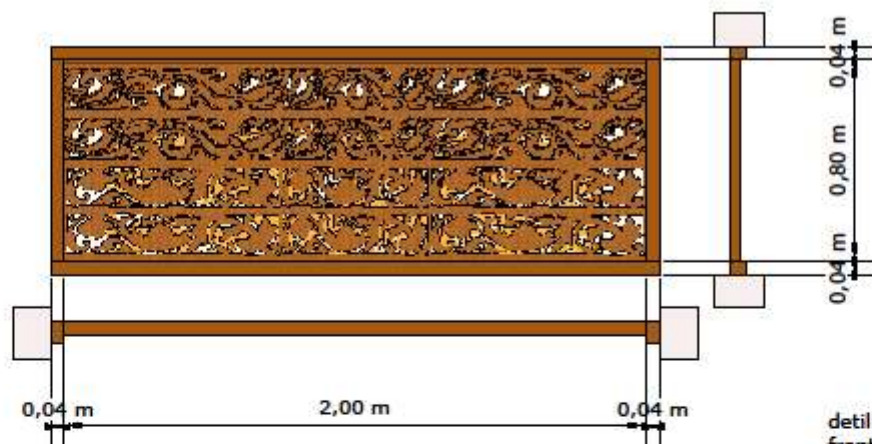

detil v6
front pool villa
skala 1:20

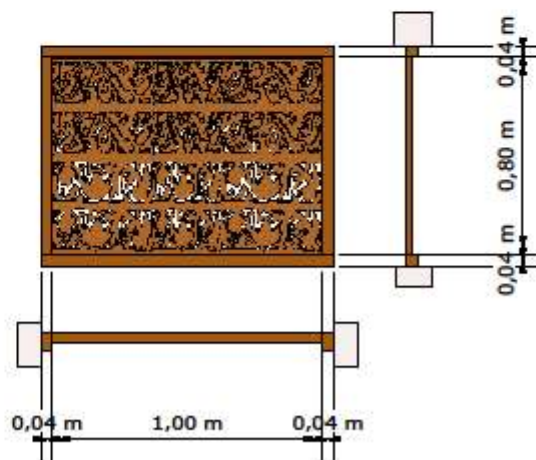

detil v7
front pool villa
skala 1:20



JUDUL SKRIPSI

RESORT BATU AMPAR
BALI DENGAN KONSEP
VENTILASI SILANG
MELALUI RASO BUKAAN
RAGAM HIAS

DOSEN PEMBIMBING I

IR. JUSUF THOJIB .,M.S.A

DOSEN PEMBIMBING II

INDYAH M. ST., M.T

NAMA MAHASISWA



ERICK CHRIST P.S

NIM

0910653029

JUDUL
GAMBAR

SKALA

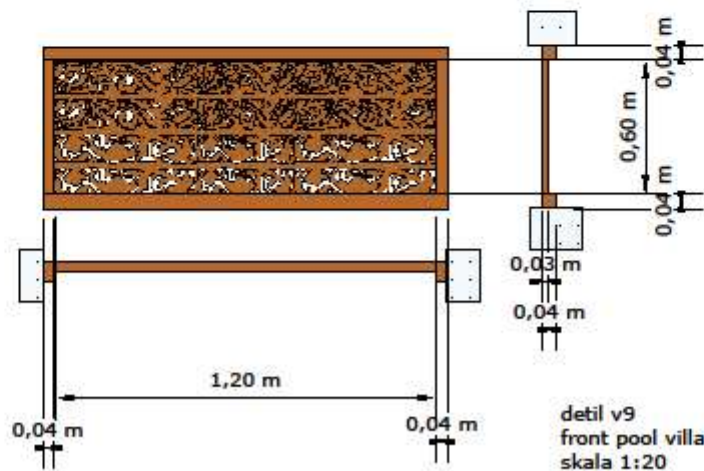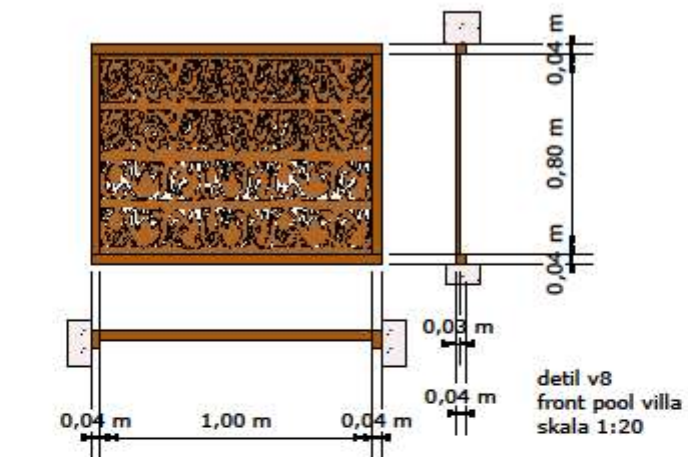

JUDUL SKRIPSI

RESORT BATU AMPAR
BALI DENGAN KONSEP
VENTILASI SILANG
MELALUI RASO BUKAAN
RAGAM HIAS

DOSEN PEMBIMBING I

IR. JUSUF THOJIB .,M.S.A

DOSEN PEMBIMBING I

INDYAH M. ST., M.T

NAMA MAHASISWA


ERICK CHRIST P.S

NIM

0910653029

JUDUL
GAMBAR

SKALA

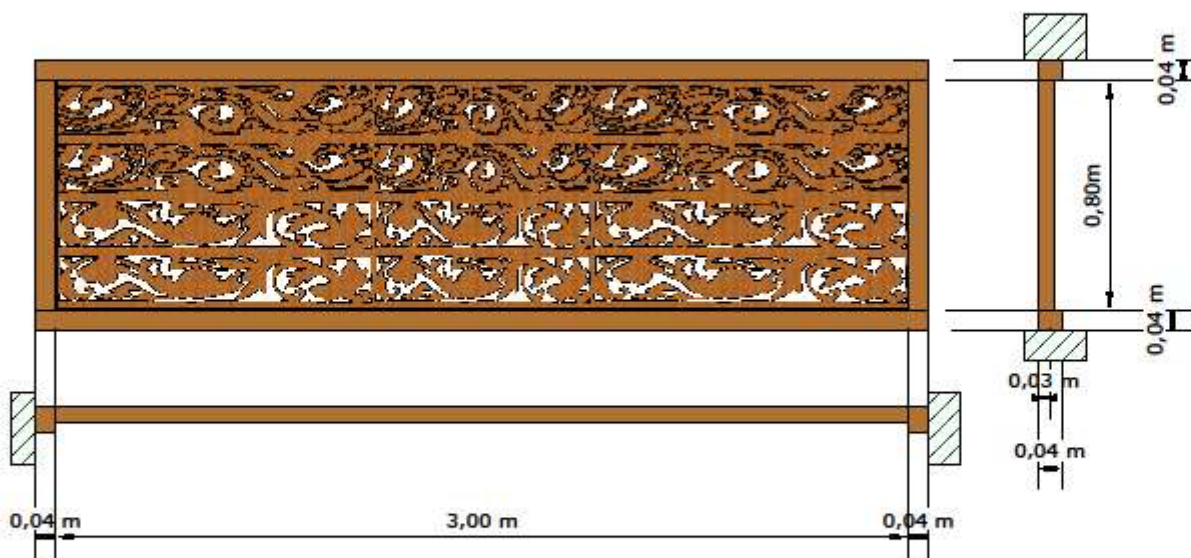

detil v10
front pool villa
skala 1:20



JUDUL SKRIPSI

RESORT BATU AMPAR
BALI DENGAN KONSEP
VENTILASI SILANG
MELALUI RASO BUKAAN
RAGAM HIAS

DOSEN PEMBIMBING I

IR. JUSUF THOJIB .,M.S.A

DOSEN PEMBIMBING II

INDYAH M. ST., M.T

NAMA MAHASISWA

ERICK CHRIST P.S

NIM

0910653029

JUDUL
GAMBAR

SKALA