




DENAH EKSISTING
RUANG TUNGGU BARAT
SKALA 1:500

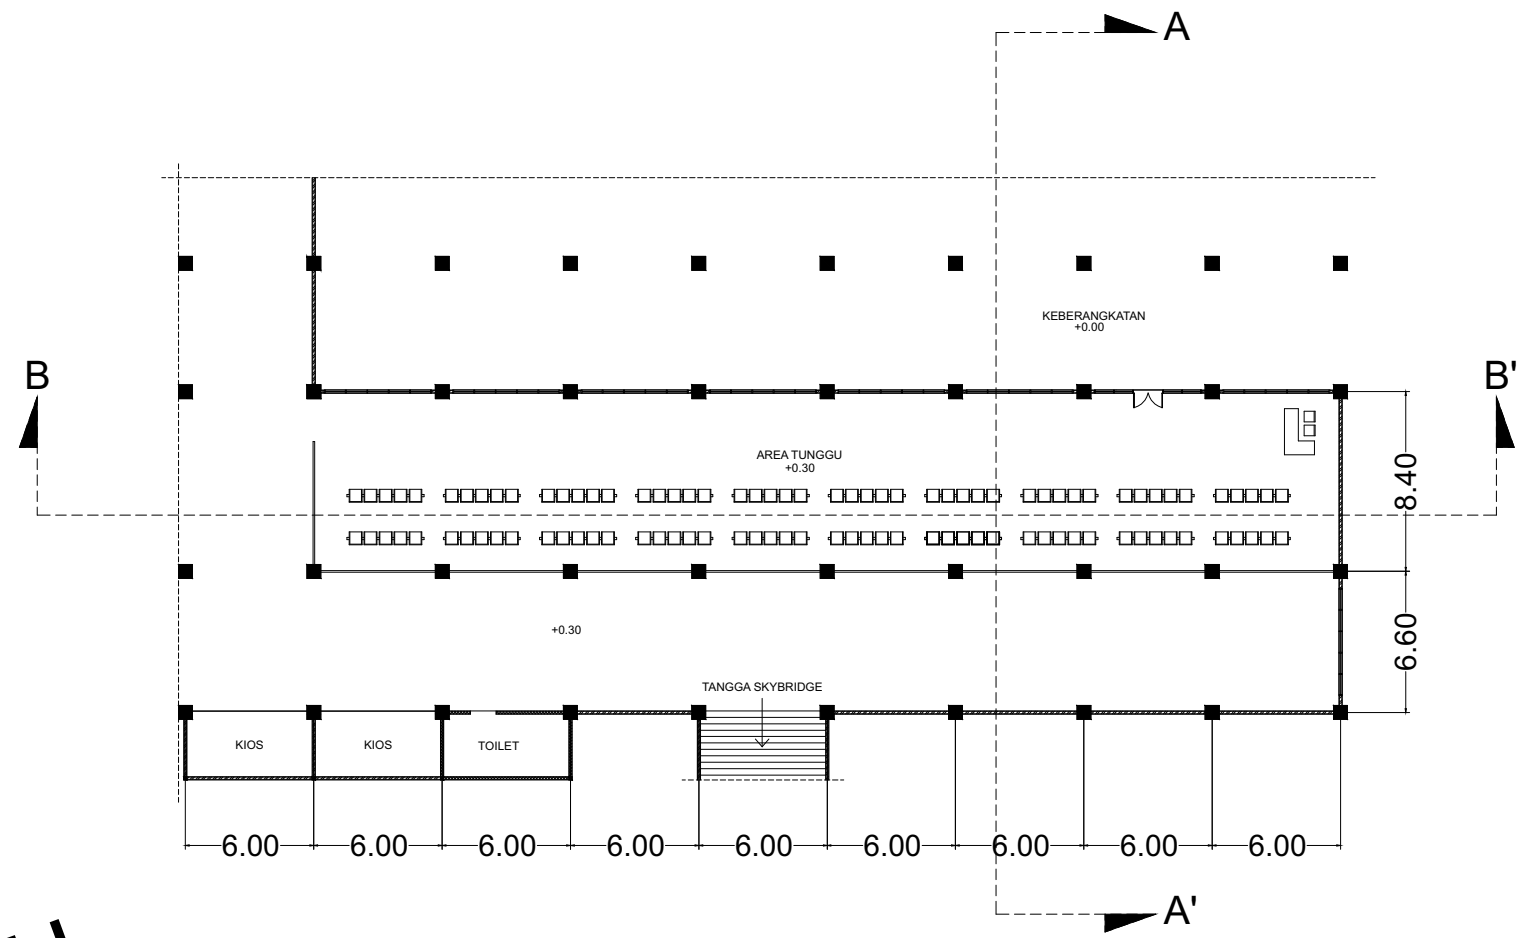


DENAH EKSISTING RUANG TUNGGU TIMUR
SKALA 1:500

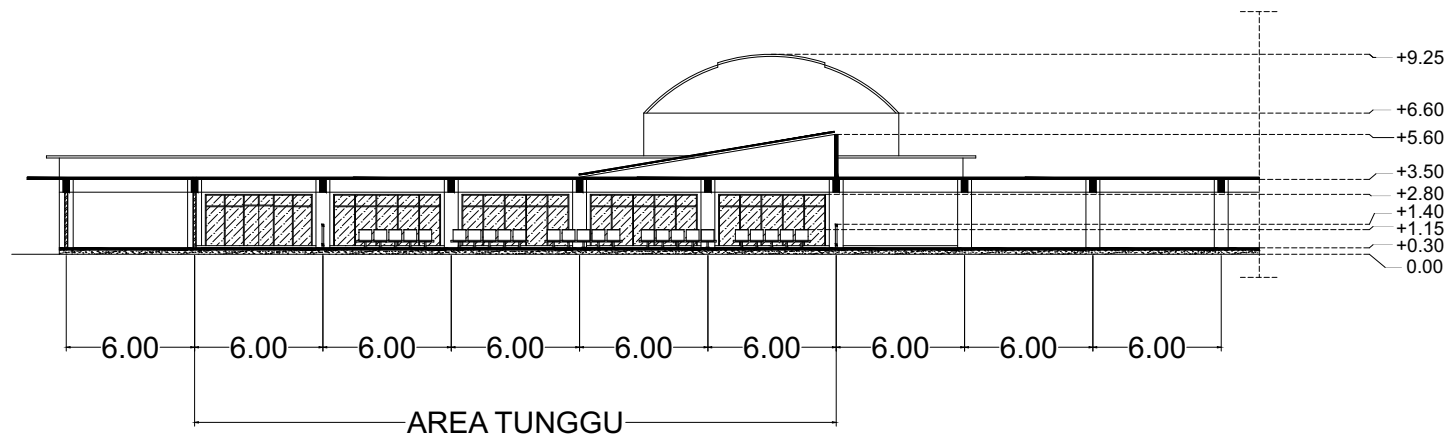


POTONGAN A-A' RUANG TUNGGU BARAT (EKSISTING)
SKALA 1:500

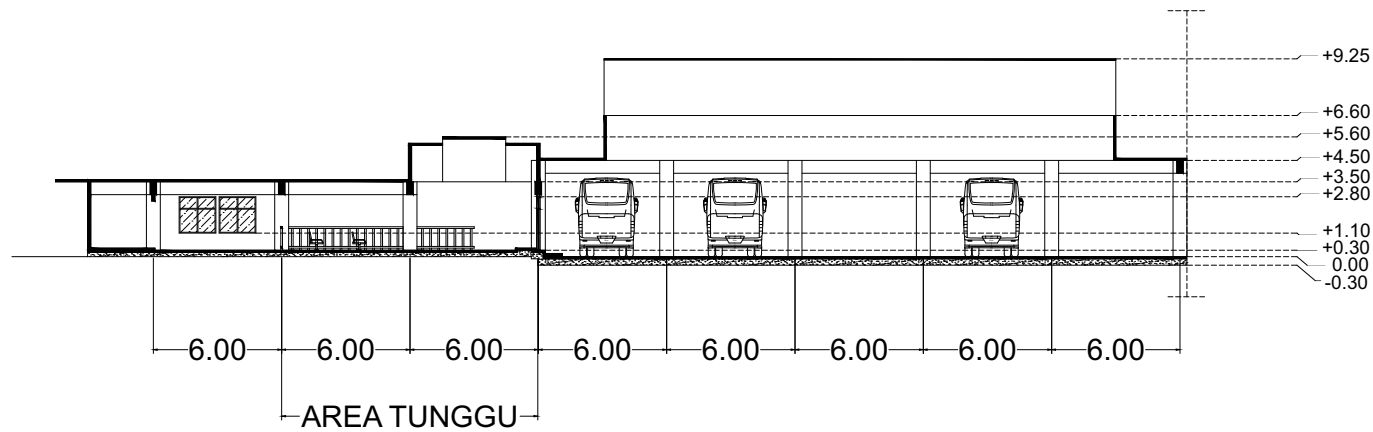



POTONGAN B-B' RUANG TUNGGU BARAT (EKSISTING)
SKALA 1:500

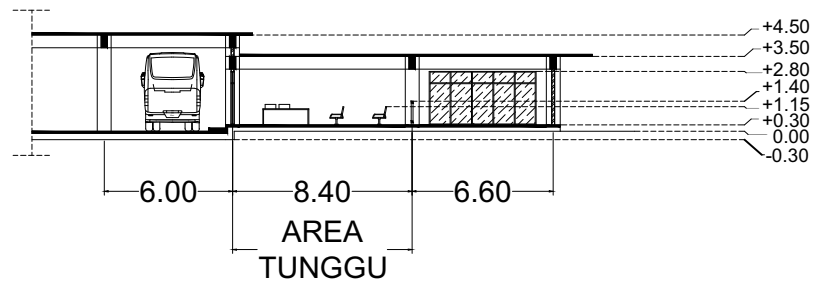


POTONGAN A-A' RUANG TUNGGU TIMUR (EKSISTING)
SKALA 1:500

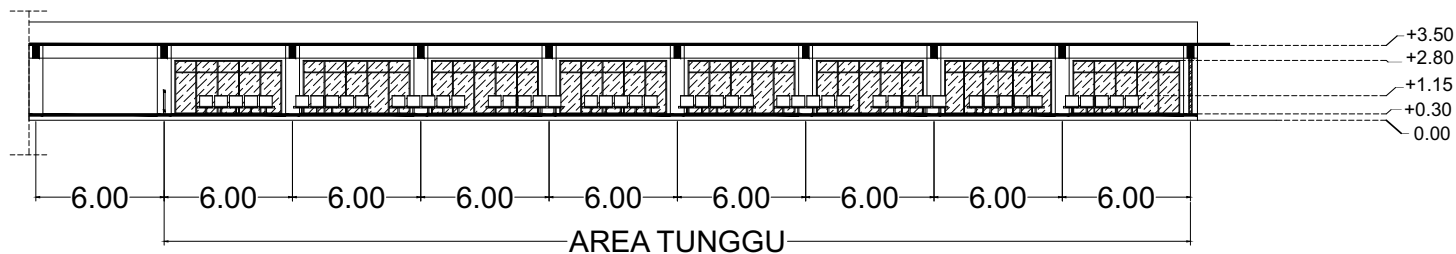


POTONGAN B-B' RUANG TUNGGU TIMUR (EKSISTING)
SKALA 1:500

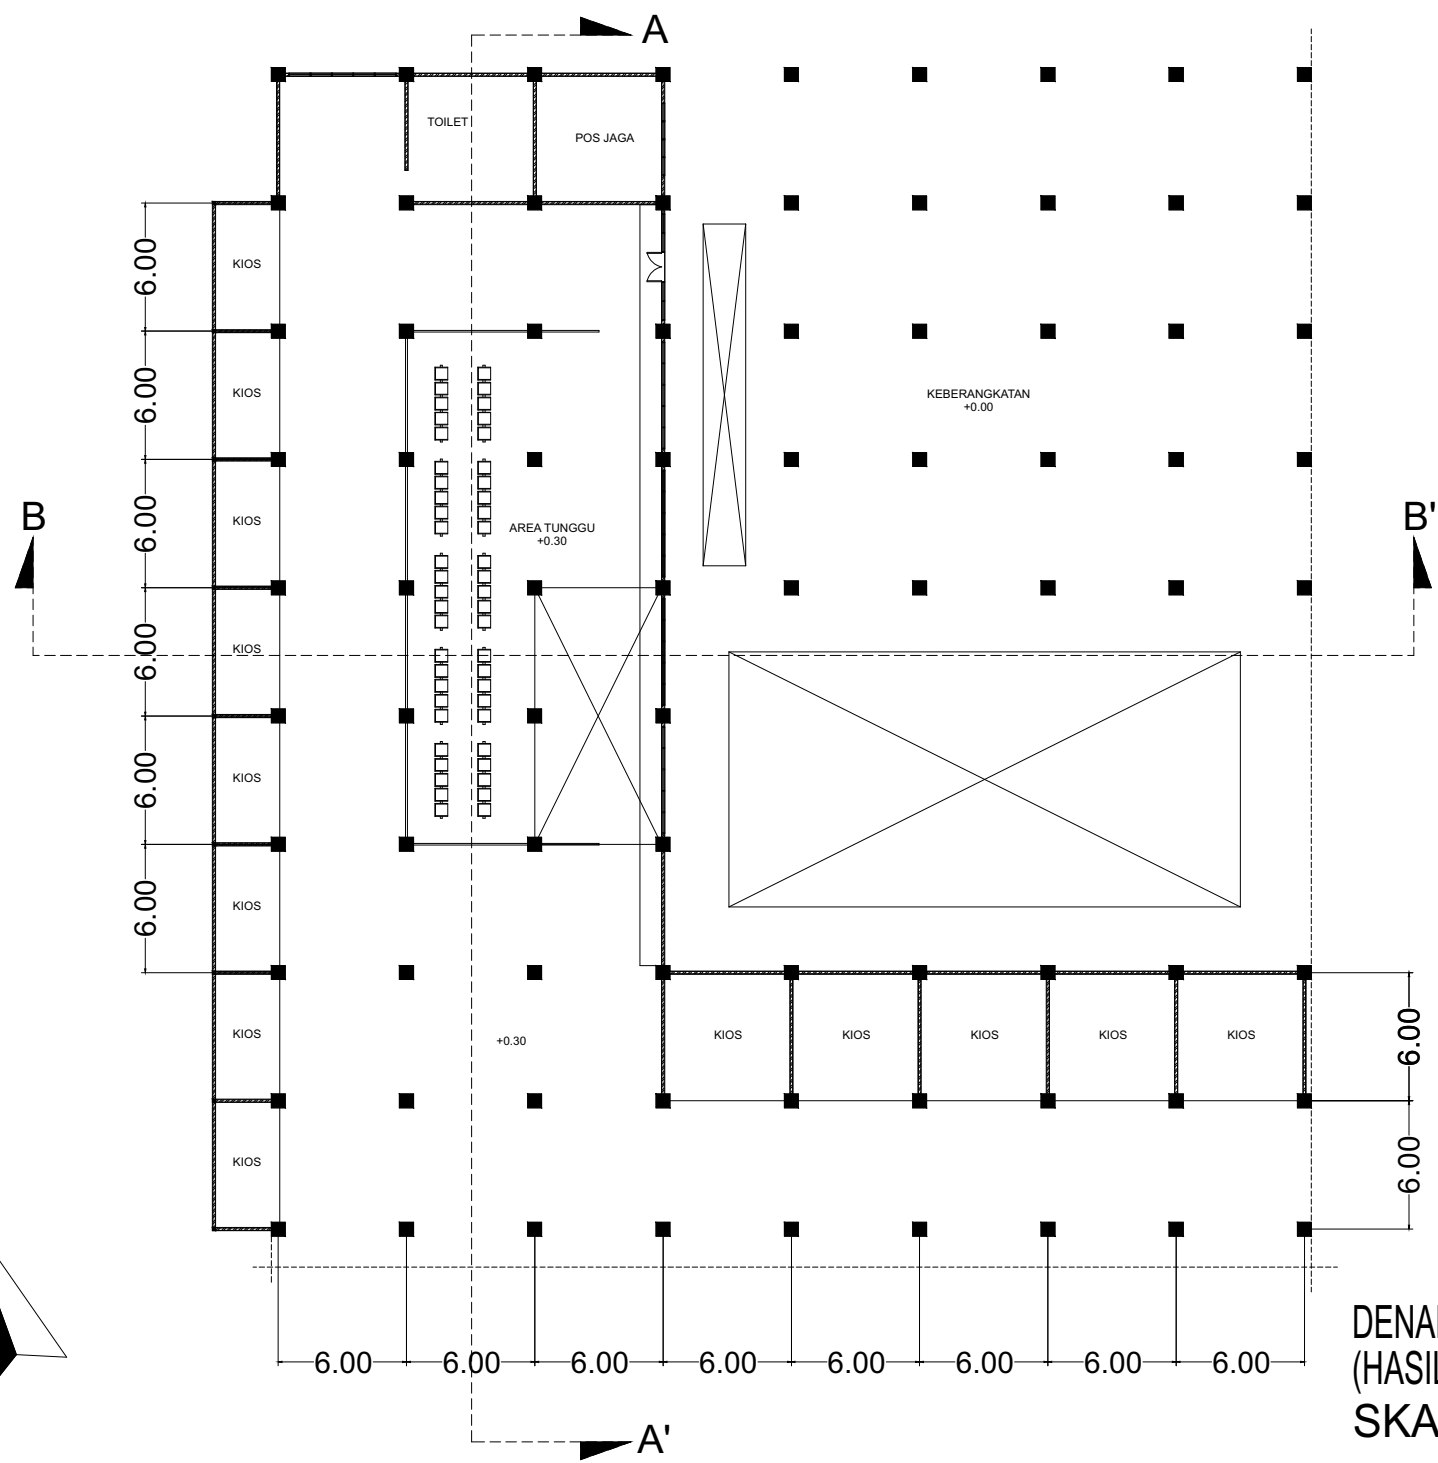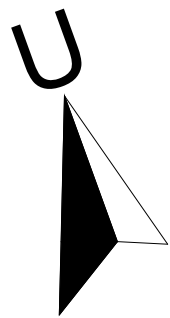


DENAH RUANG TUNGGU BARAT
(HASILAKHIR)
SKALA 1:500

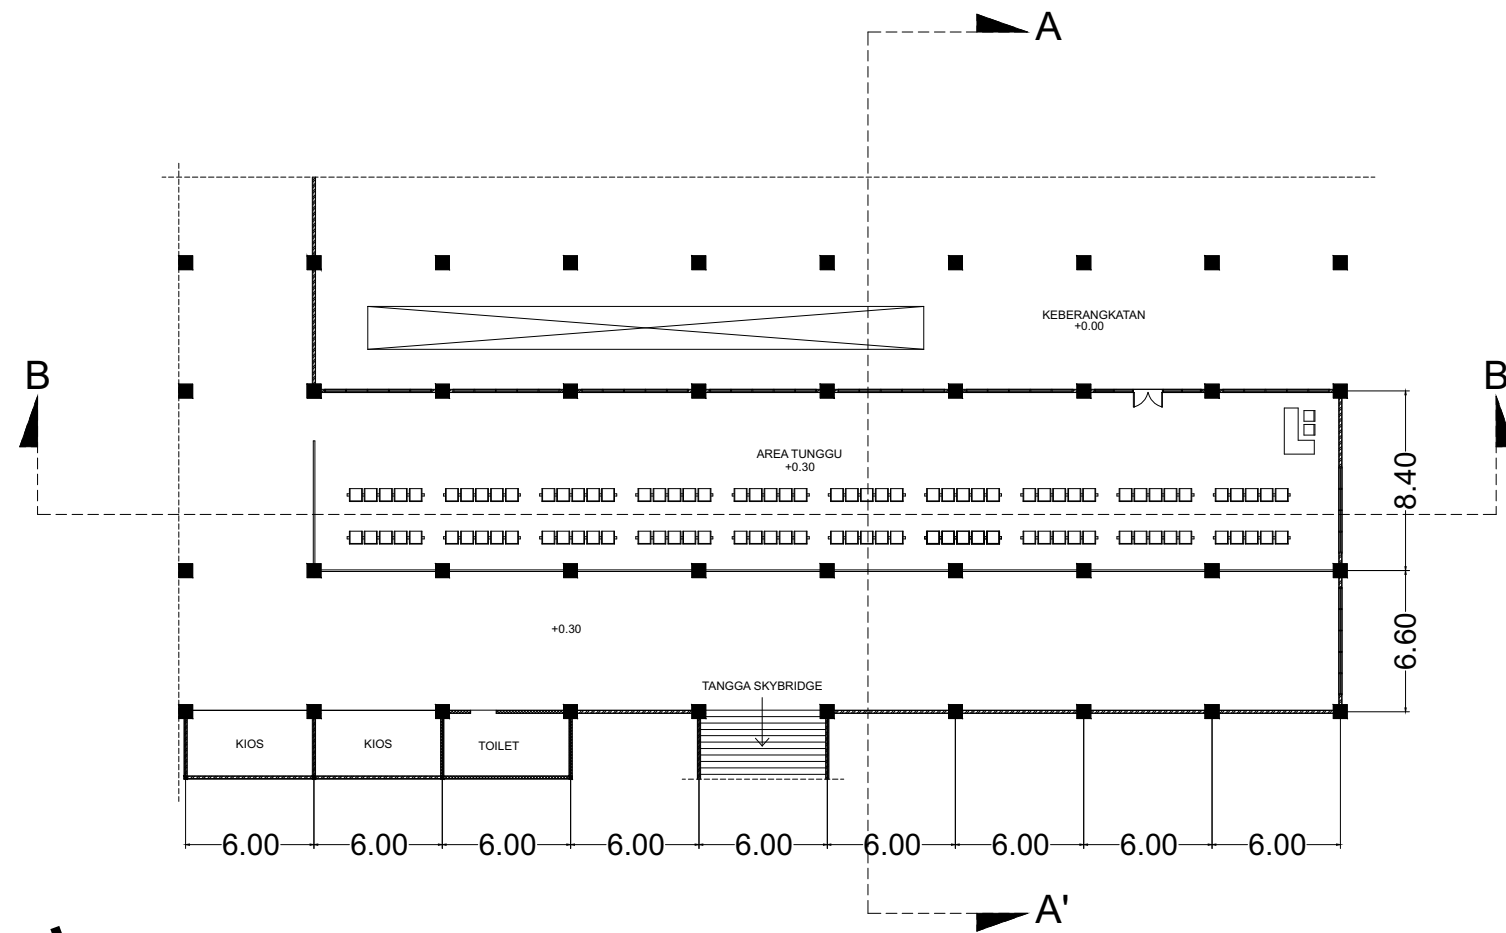


DENAH RUANG TUNGGU TIMUR (HASIL AKHIR)
SKALA 1:500

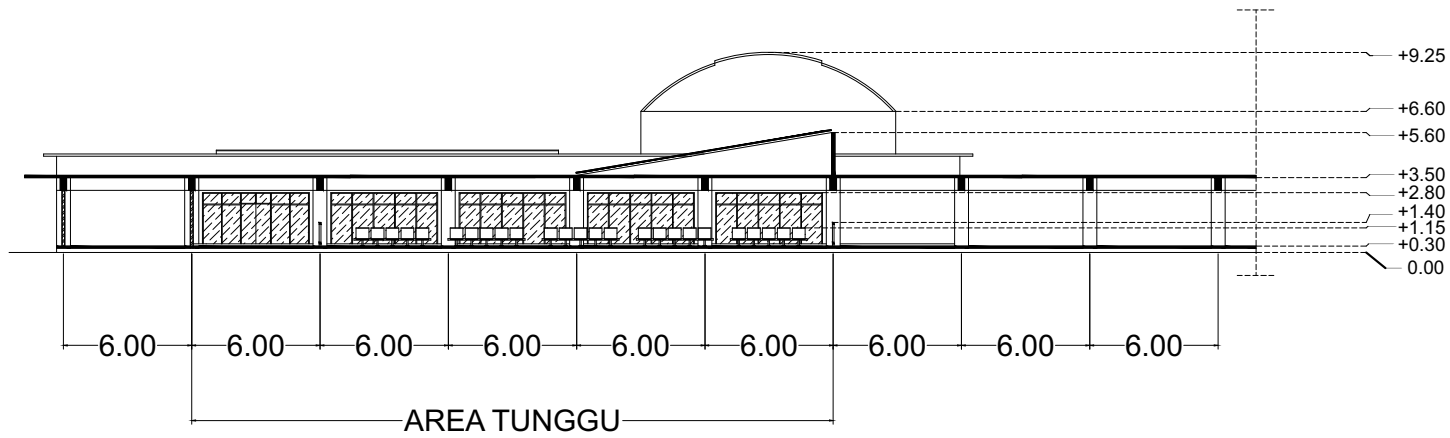


POTONGAN A-A' RUANG TUNGGU BARAT (HASIL AKHIR)
SKALA 1:500

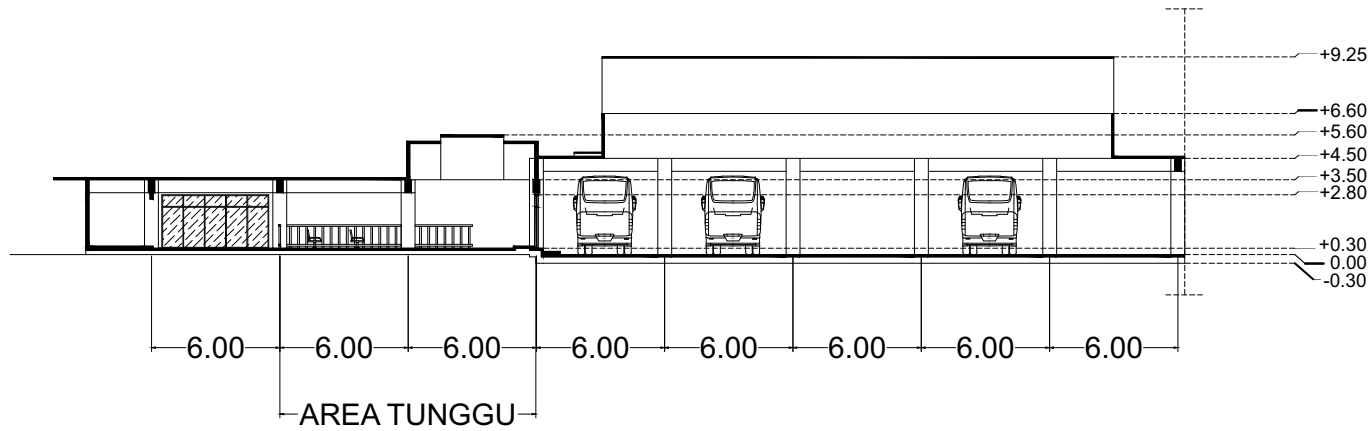

POTONGAN B-B' RUANG TUNGGU BARAT (HASIL AKHIR)
SKALA 1:500

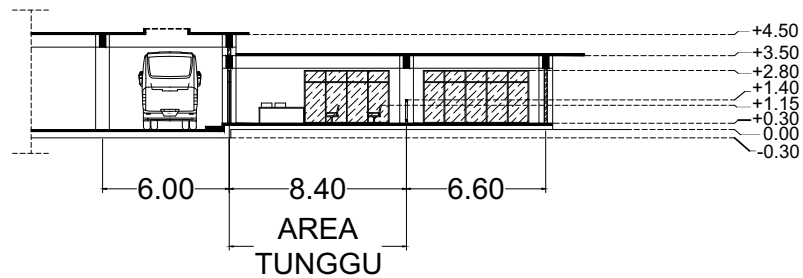

POTONGAN A-A' RUANG TUNGGU TIMUR (HASIL AKHIR)
SKALA 1:500

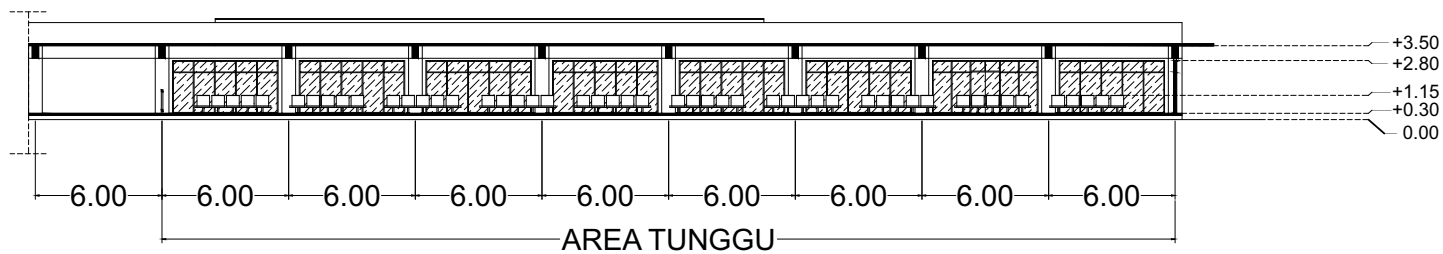

POTONGAN B-B' RUANG TUNGGU TIMUR (HASIL AKHIR)
SKALA 1:500