



LAMPIRAN

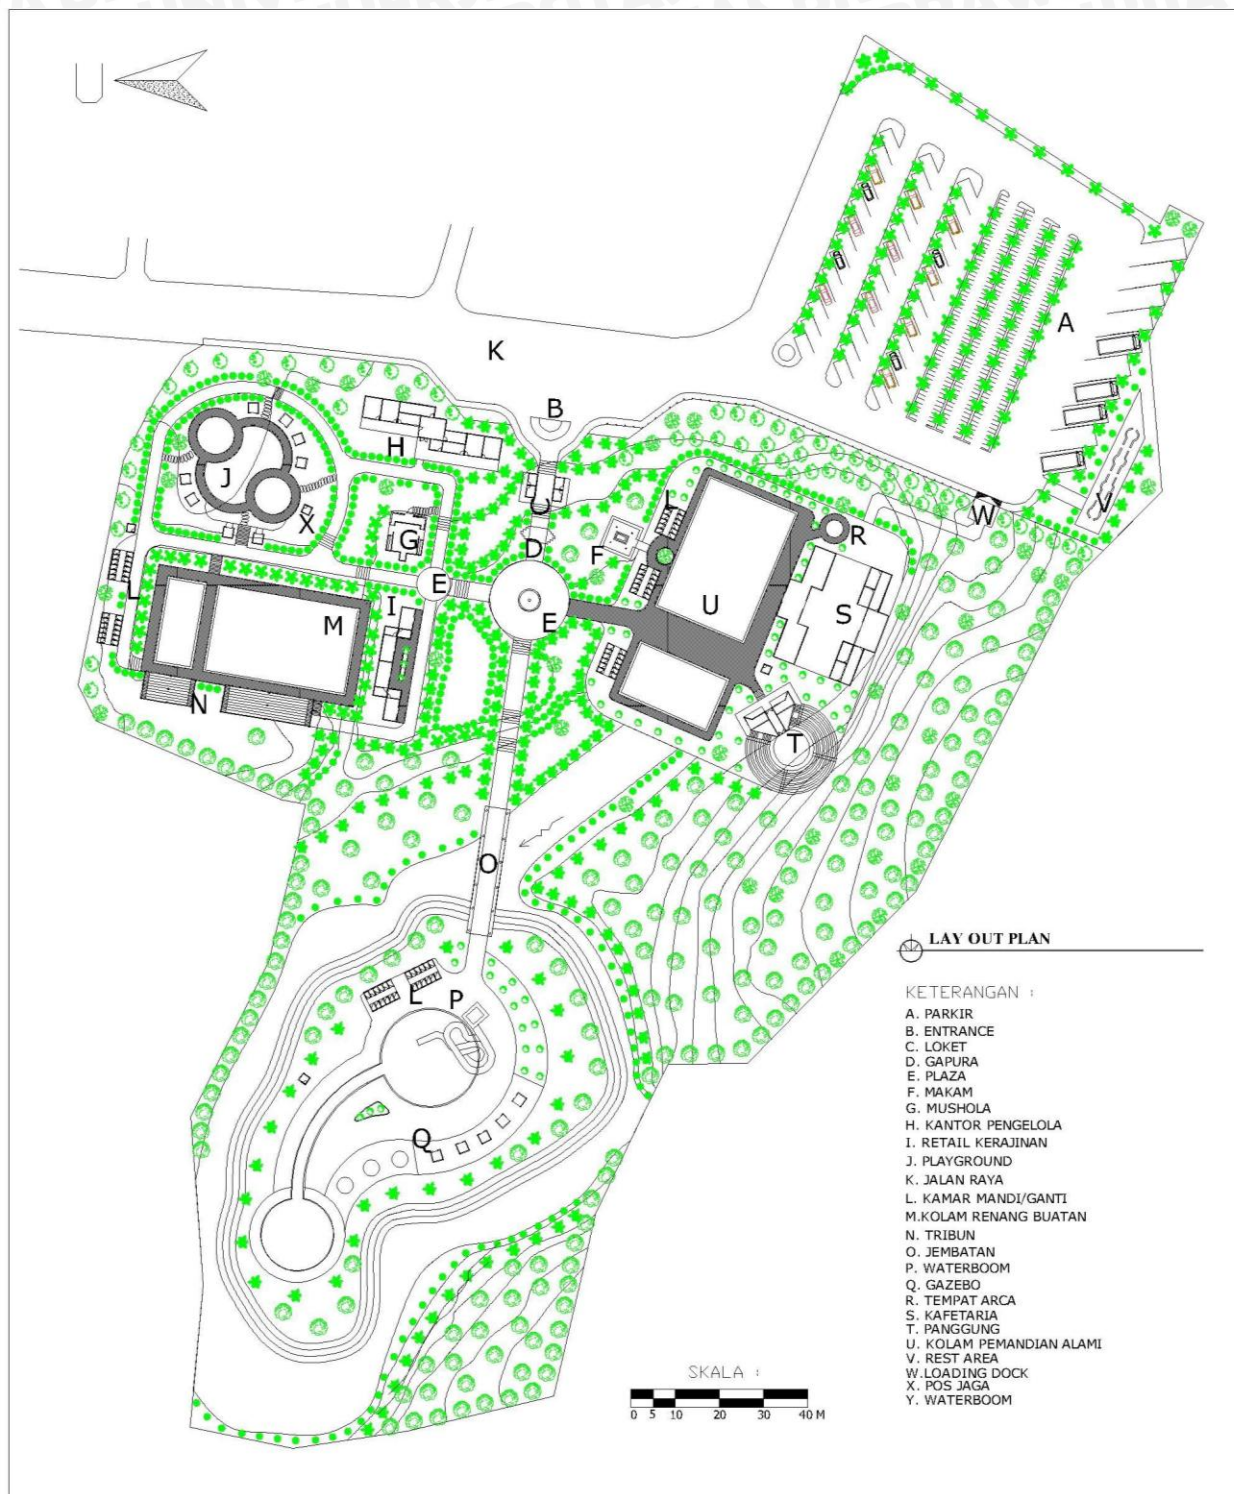




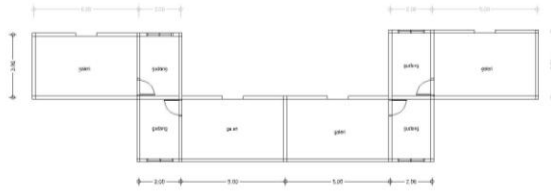

denah retail kerajinan



tampak depan retail kerajinan

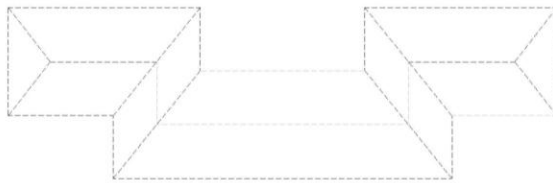

site plan retail kerajinan



tampak samping retail kerajinan




JURUSAN KEBUDUDAYAAN
FASILITAS WISATA PEMANDIAN ALAM
BANYUWIRU PASURUAN

D. HARU A. RAZAKAR, ST
HENRY SANTOSA, ST MT

REVISI

REVISI GAMBAR
Denah dan Tampak Retail Kerajinan

SKALA 1:500
+ 00.00

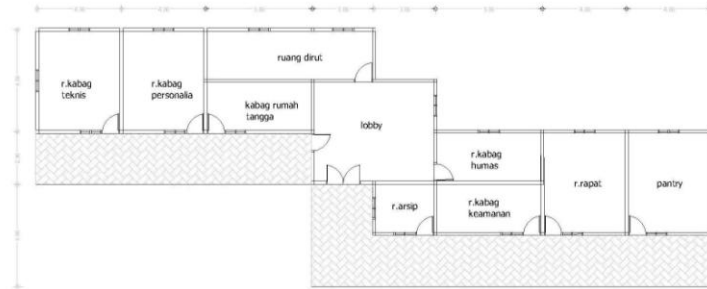

denah kantor pengelola



tampak samping kantor pengelola



tampak depan kantor pengelola




JURUSAN KEBUDUDAYAAN
FASILITAS WISATA PEMANDIAN ALAM
BANYUWIRU PASURUAN

D. HARU A. RAZAKAR, ST
HENRY SANTOSA, ST MT

REVISI

REVISI GAMBAR
Denah dan Tampak Kantor Pengelola

SKALA 1:500
+ 00.00

 

DISUSUN OLEH ERWIN PRASETYO SETIABUDI

REVIS


+ 00.00



DISUSUN OLEH ERWIN PRASETYO SETIABUDI

REVIS

+ 00.00

 







REVISI

GAMBAR

+ 00.00

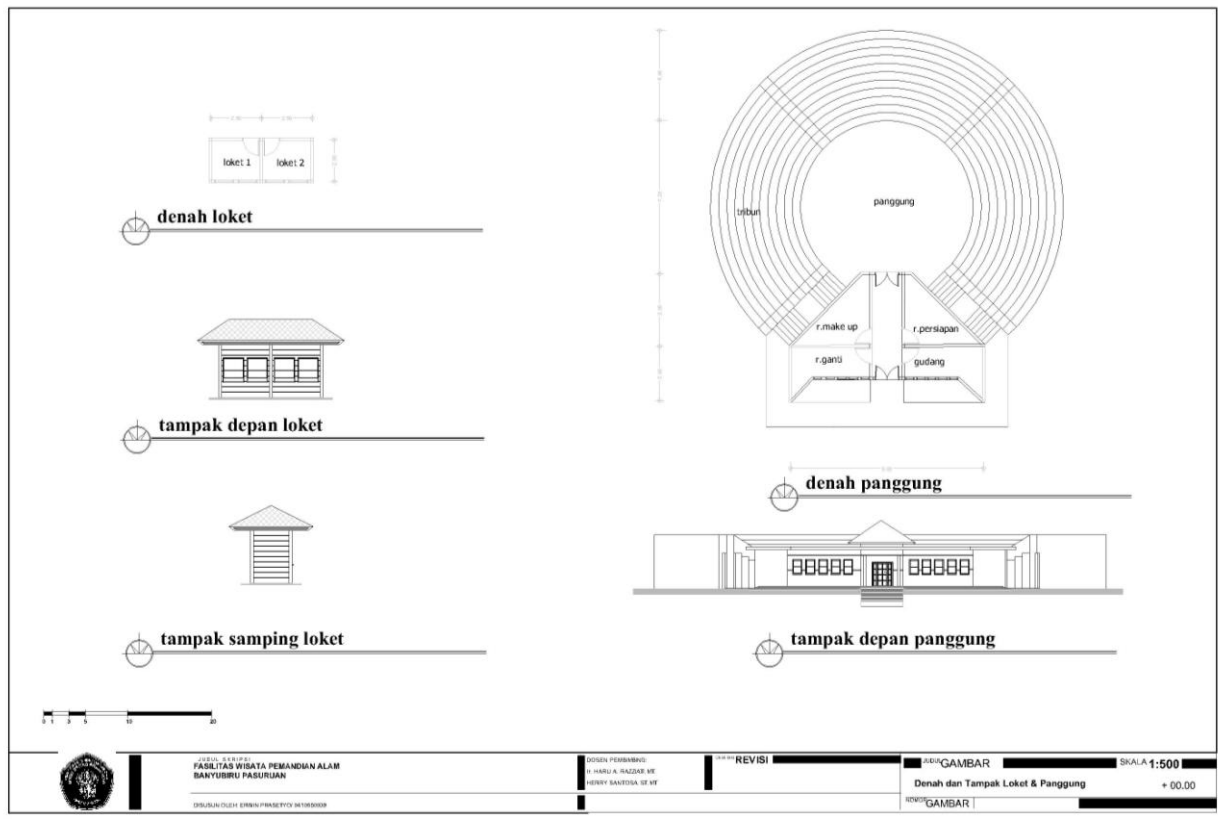

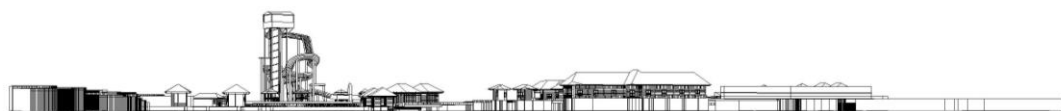

potongan kawasan



JURUSAN ARSITEKTUR
FASILITAS WISATA PEMANDIAN ALAM
BANYUWIRU PASURUAN

DISUSUN OLEH: ERWIN PRASEPTOY SETIOWAN

DOSIR PEMBANGUNAN:
D. HARU A. RAZAK M.
HENRY SAUTOSA SE M

REVISI

GAMBAR

Potongan Kawasan

SKALA 1:500

+ 00.00





LAY OUT KAWASAN



PERSPEKTIF KAWASAN



PERSPEKTIF ENTRANCE



PERSPEKTIF KOLAM PEMANDIAN ALAMI



PERSPEKTIF KOLAM BUATAN



PERSPEKTIF WATERBOOM