


POTONGAN B-B'



TAMPAK BARAT

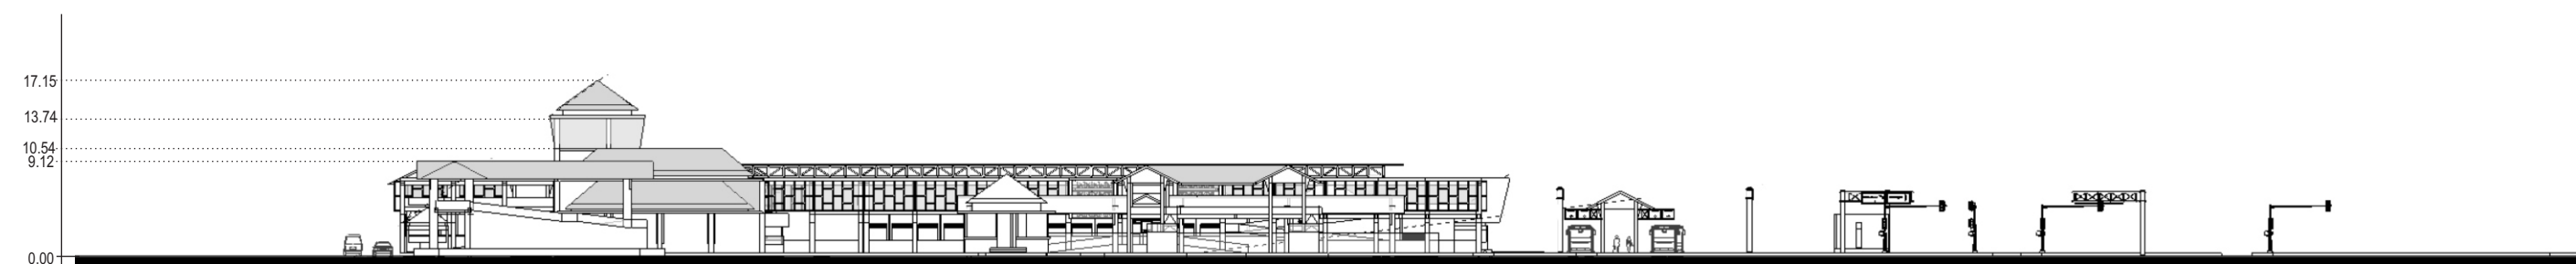

ARSITEKTUR
FAKULTAS TEKNIK UNIVERSITAS BRAWIJAYA

PENULIS

MOHAMMAD FIRDAUS 105060500111034

DOSEN PEMBIMBING

IR. CHAIRIL BUDIARTO AMIUZA, MSA.
TRIANDRIANI MUSTIKAWATI, ST., MT.

JUDUL SKRIPSI

**KEMUDAHAN DAN KENYAMANAN PERGERAKAN PELAKU
PADA PERANCANGAN TERMINAL DUDUK SAMPEYAN**