repository.ub.ac.id

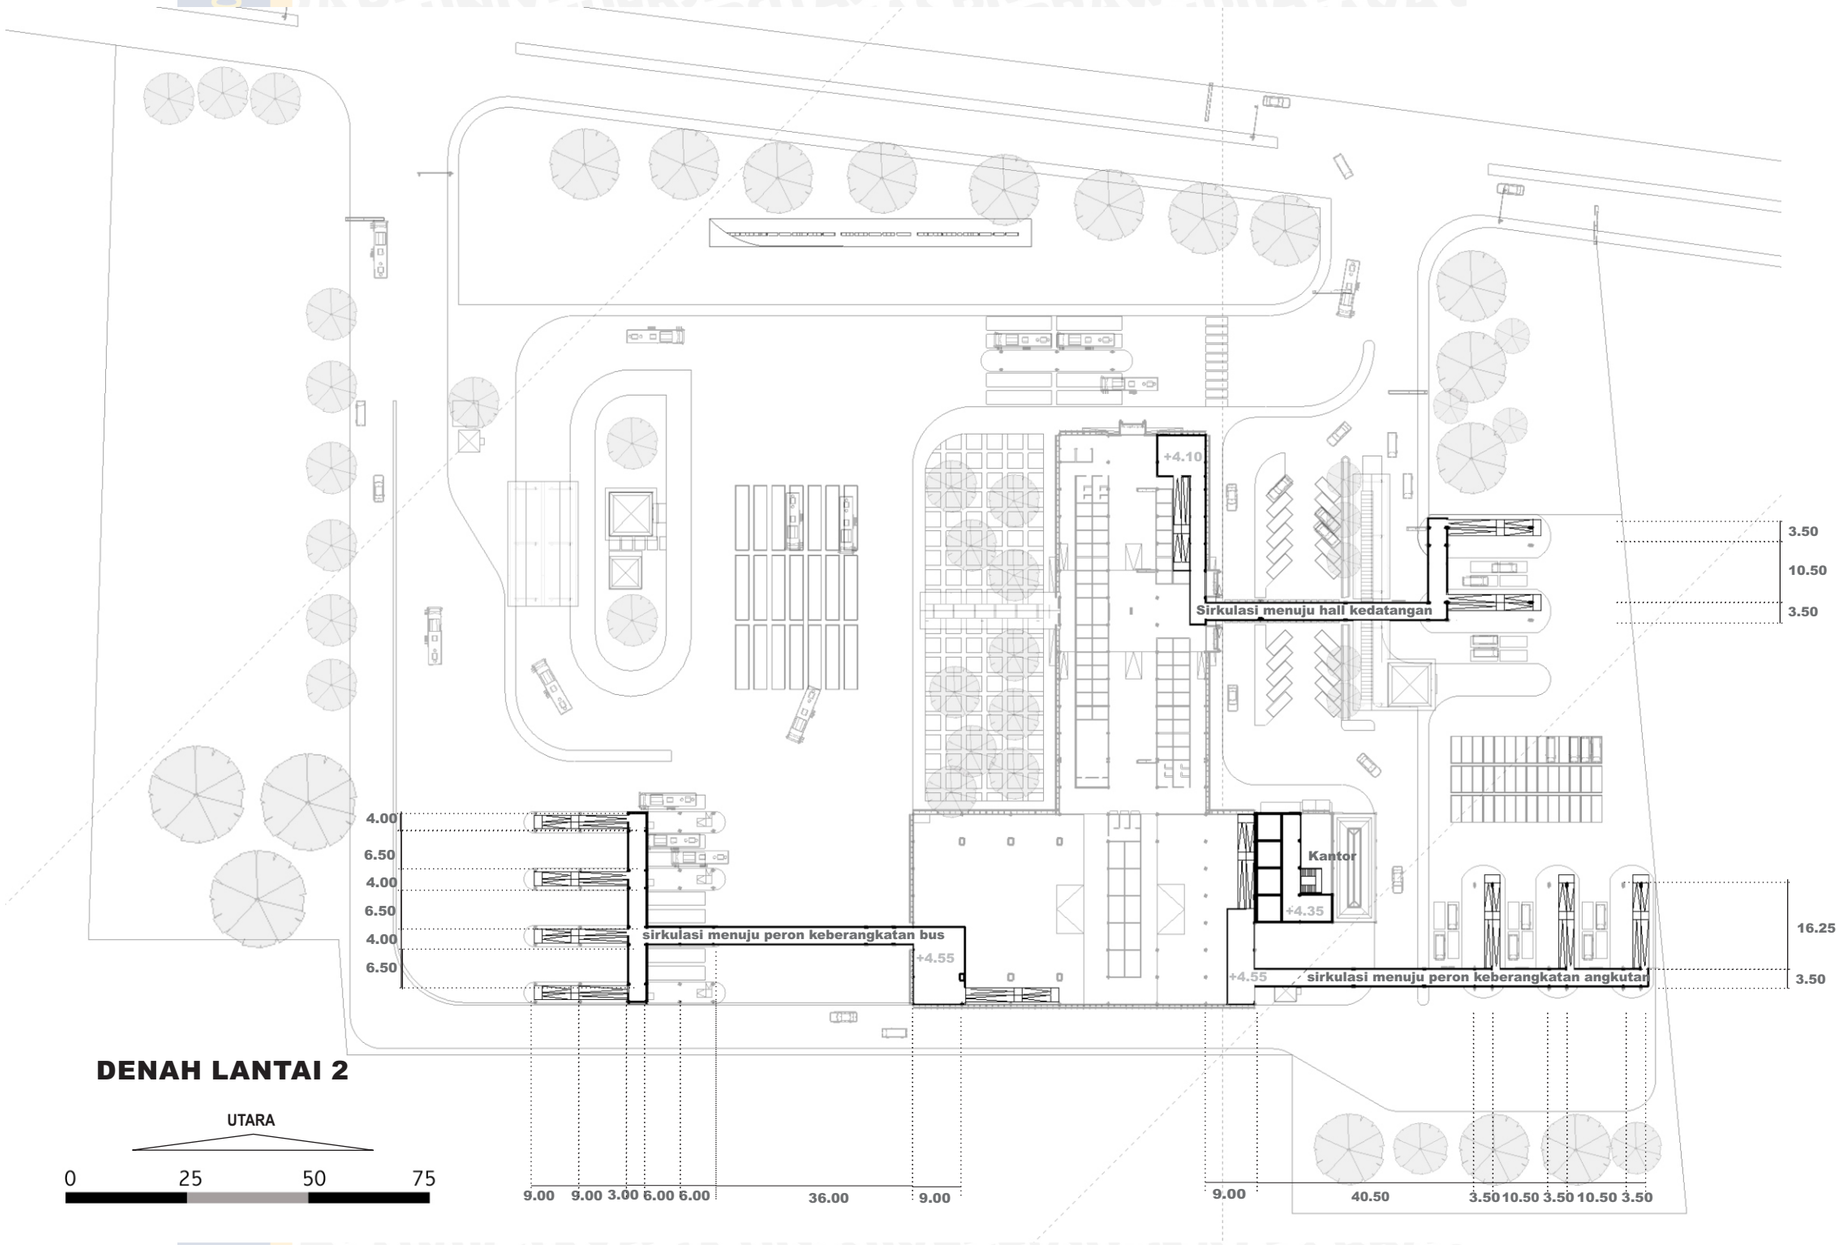

DENAH LANTAI 2

UTARA

0 25 50 75

ARSITEKTUR
FAKULTAS TEKNIK UNIVERSITAS BRAWIJAYA

PENULIS
MOHAMMAD FIRDAUS 105060500111034
DOSEN PEMBIMBING
IR. CHAIRIL BUDIARTO AMIUZA, MSA.
TRIANDRIANI MUSTIKAWATI, ST., MT.

JUDUL SKRIPSI

KEMUDAHAN DAN KENYAMANAN PERGERAKAN PELAKU PADA PERANCANGAN TERMINAL DUDUK SAMPEYAN