




Potongan Memanjang

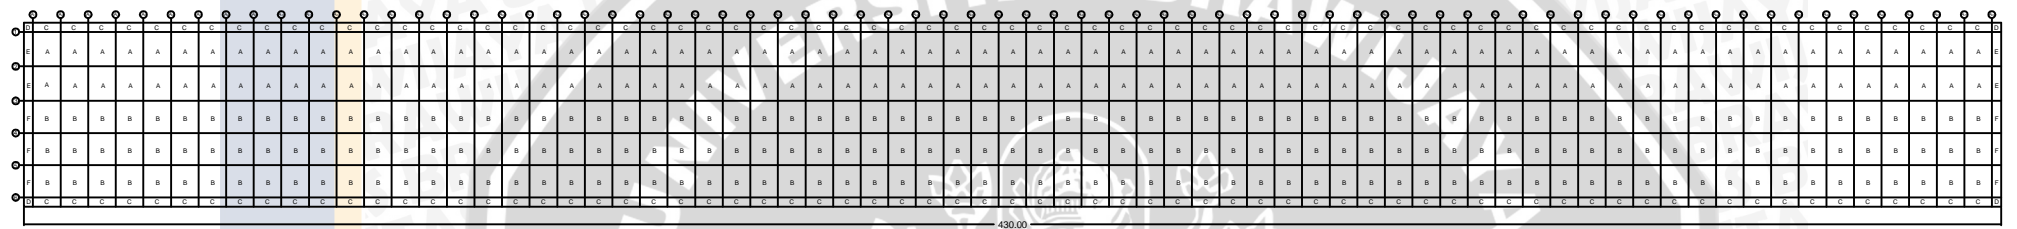

Denah Plat

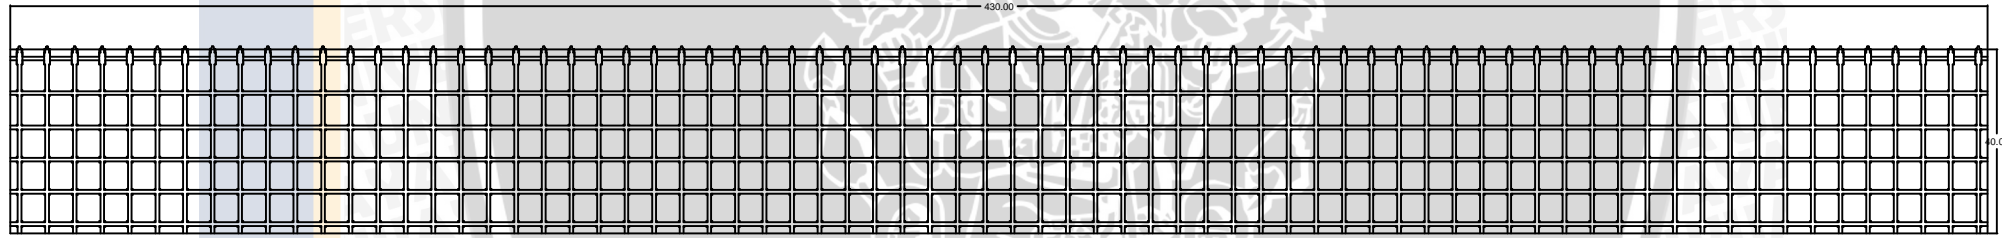

Denah Pembalok

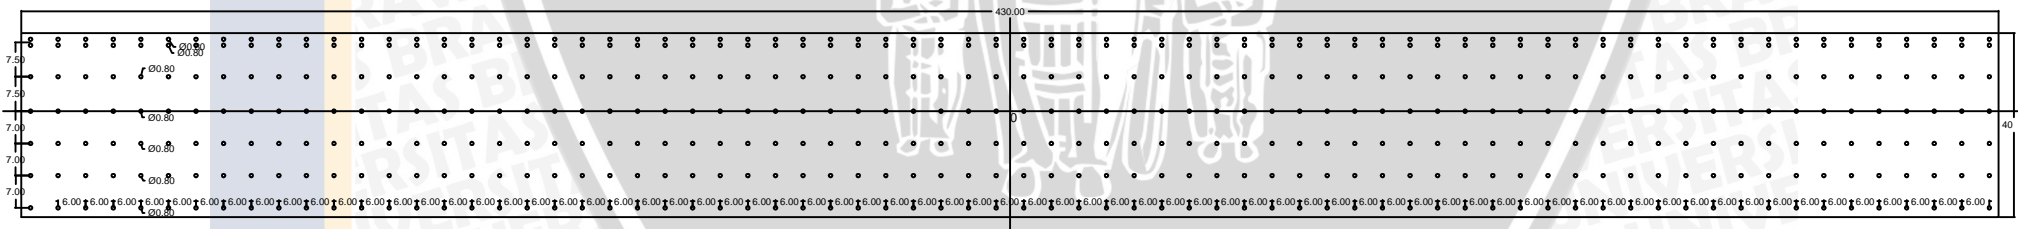

Denah Tiang Pancang



JURUSAN TEKNIK PENGAIRAN
 FAKULTAS TEKNIK
 UNIVERSITAS BRAWIJAYA

JUDUL GAMBAR		SKALA
POTONGAN MEMANJANG DENAH PLAT DENAH PEMBALOKAN DENAH TIANG PANGCANG		1 : 9
Digambar Oleh:	MUHAMMAD FAKHRY ARIF	
Dosen Pembimbing :	1. Dr.Eng. ANDRE PRIMANTYO HENDRAWAN, ST.MT. 2. PRIMA HADI WICAKSONO, ST., MT.	